

S = 1 : 250

1号重力式擁壁 $L=22.0\text{m}$

NO 0

10. 0+4. 0

NO 1+6 0

U型水路(600x600) L=5.8m

管渠(φ 600) L=10.8m

集水桧 (500x800x1000)
N=1箇所

点	K名	X座標	Y座標	Z座標	備 考
K-1		108678.057	77212.271	179.103	(直接水準による)
K-2		108447.206	77367.648	170.485	(GNSS測量による)
K-3		108390.185	77396.909	169.253	(直接水準による)
F-1		108645.140	77189.360	177.860	(直接水準による)
F-2		108602.024	77170.764	176.660	(直接水準による)
F-3		108563.410	77193.501	175.672	(直接水準による)
F-4		108527.990	77230.053	174.114	(直接水準による)
F-5		108503.747	77273.533	172.228	(直接水準による)
F-6		108479.976	77324.785	171.116	(直接水準による)

注) 測量法第36条による「公共測量実施計画書」の提出および成果検定を受けていないことから、使用に当っては十分に留意すること。


	1	IP1
IA =		17-12-44
R =		180.000
TL =		27.243
CL =	x	54.076
SL =		2.050

Z	IP2		Y	4.911	4.911
K No	1	2	LC	11.152	
IA	78-35-43		CL	71.152	
R	30,000		TC	40.443	40.443
L	30,000	30,000	So	29,668	29,668
ΔR	1.239	1.239	W	25.567	
XM	14.876	14.876	A	30,000	30,000
Y	29.259	29.259			

実施設計図面

工事名	R8徳土 神山川島線 神・下分黒口 道路改良工事		
路線名等	神山川島線		
工事箇所	名西郡神山町下分字黒口		
図面名	平 面 図		
縮 尺	1 : 250	図面番号	1 / 5
会社名			
事業者名	徳島県土整備事務所		

縦断図 $V=1:100$
 $H=1:500$

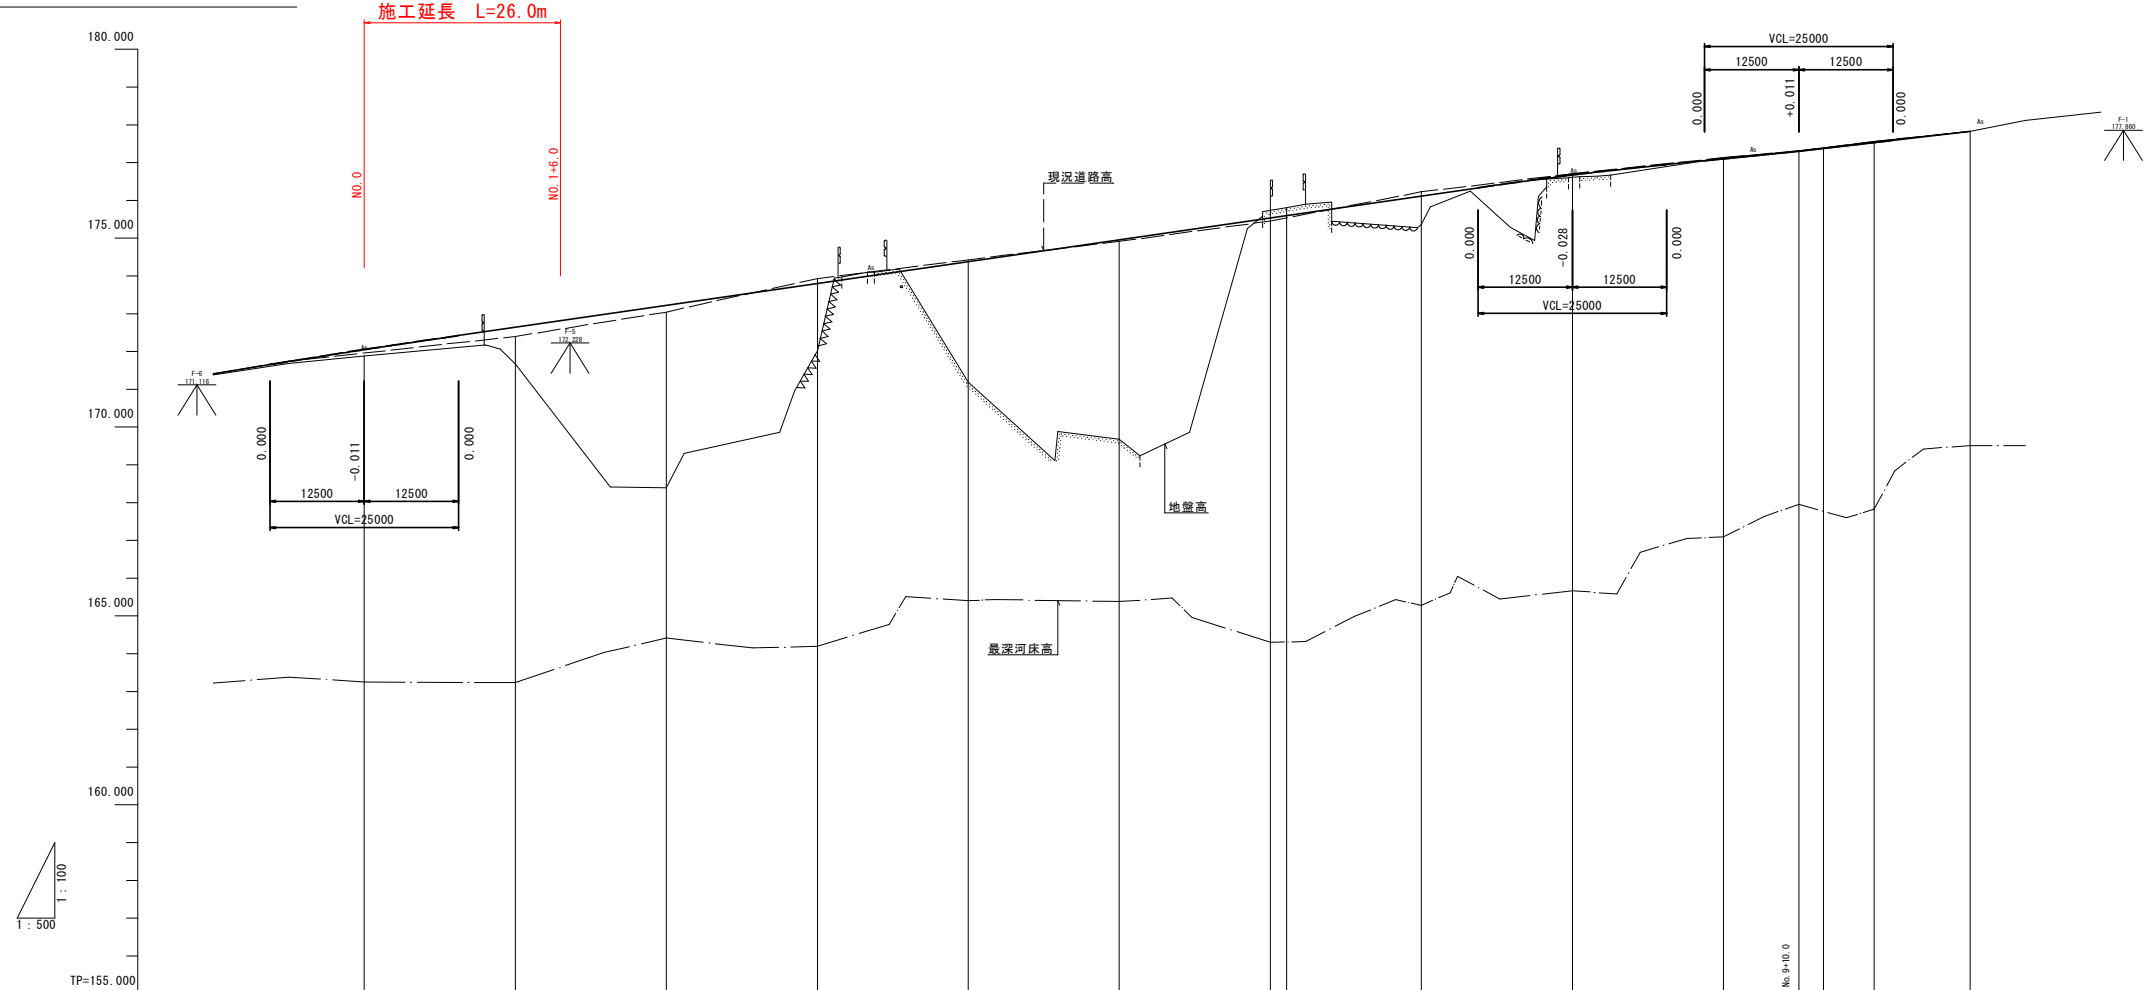

計画河床勾配											
計画河床高											
計画道路勾配											
計画道路高											
盛 土											
切 土											
最深河床高											
現況道路高											
地 盤 高											
追 加 距 離											
単 距 離											
測 点											
曲 線	IP. 1 TL= 27.243 LA=17-12.46 CL= 54.076 R =180.000 RL= 2.050 IP. 2 A =30.000 D =40.443 LA=78-35.43 CL= 111.152 R =30.000 L =30.000 RL=71.152										
片 勾 配 すりつけ図											
拡 幅 すりつけ図											


※起終点は現道勾配程度により擦り付けるものとする。

実施設計図面

工事名	R8徳土 神山川島線 神・下分黒口 道路改良工事		
路線名等	神山川島線		
工事箇所	名西郡神山町下分字黒口		
図面名	縦断図		
縮尺	V=1:100 H=1:500	図面番号	2 / 5
会社名			
事業者名	徳島県土整備事務所		

標準断面図 S=1 : 50

NO. 1付近


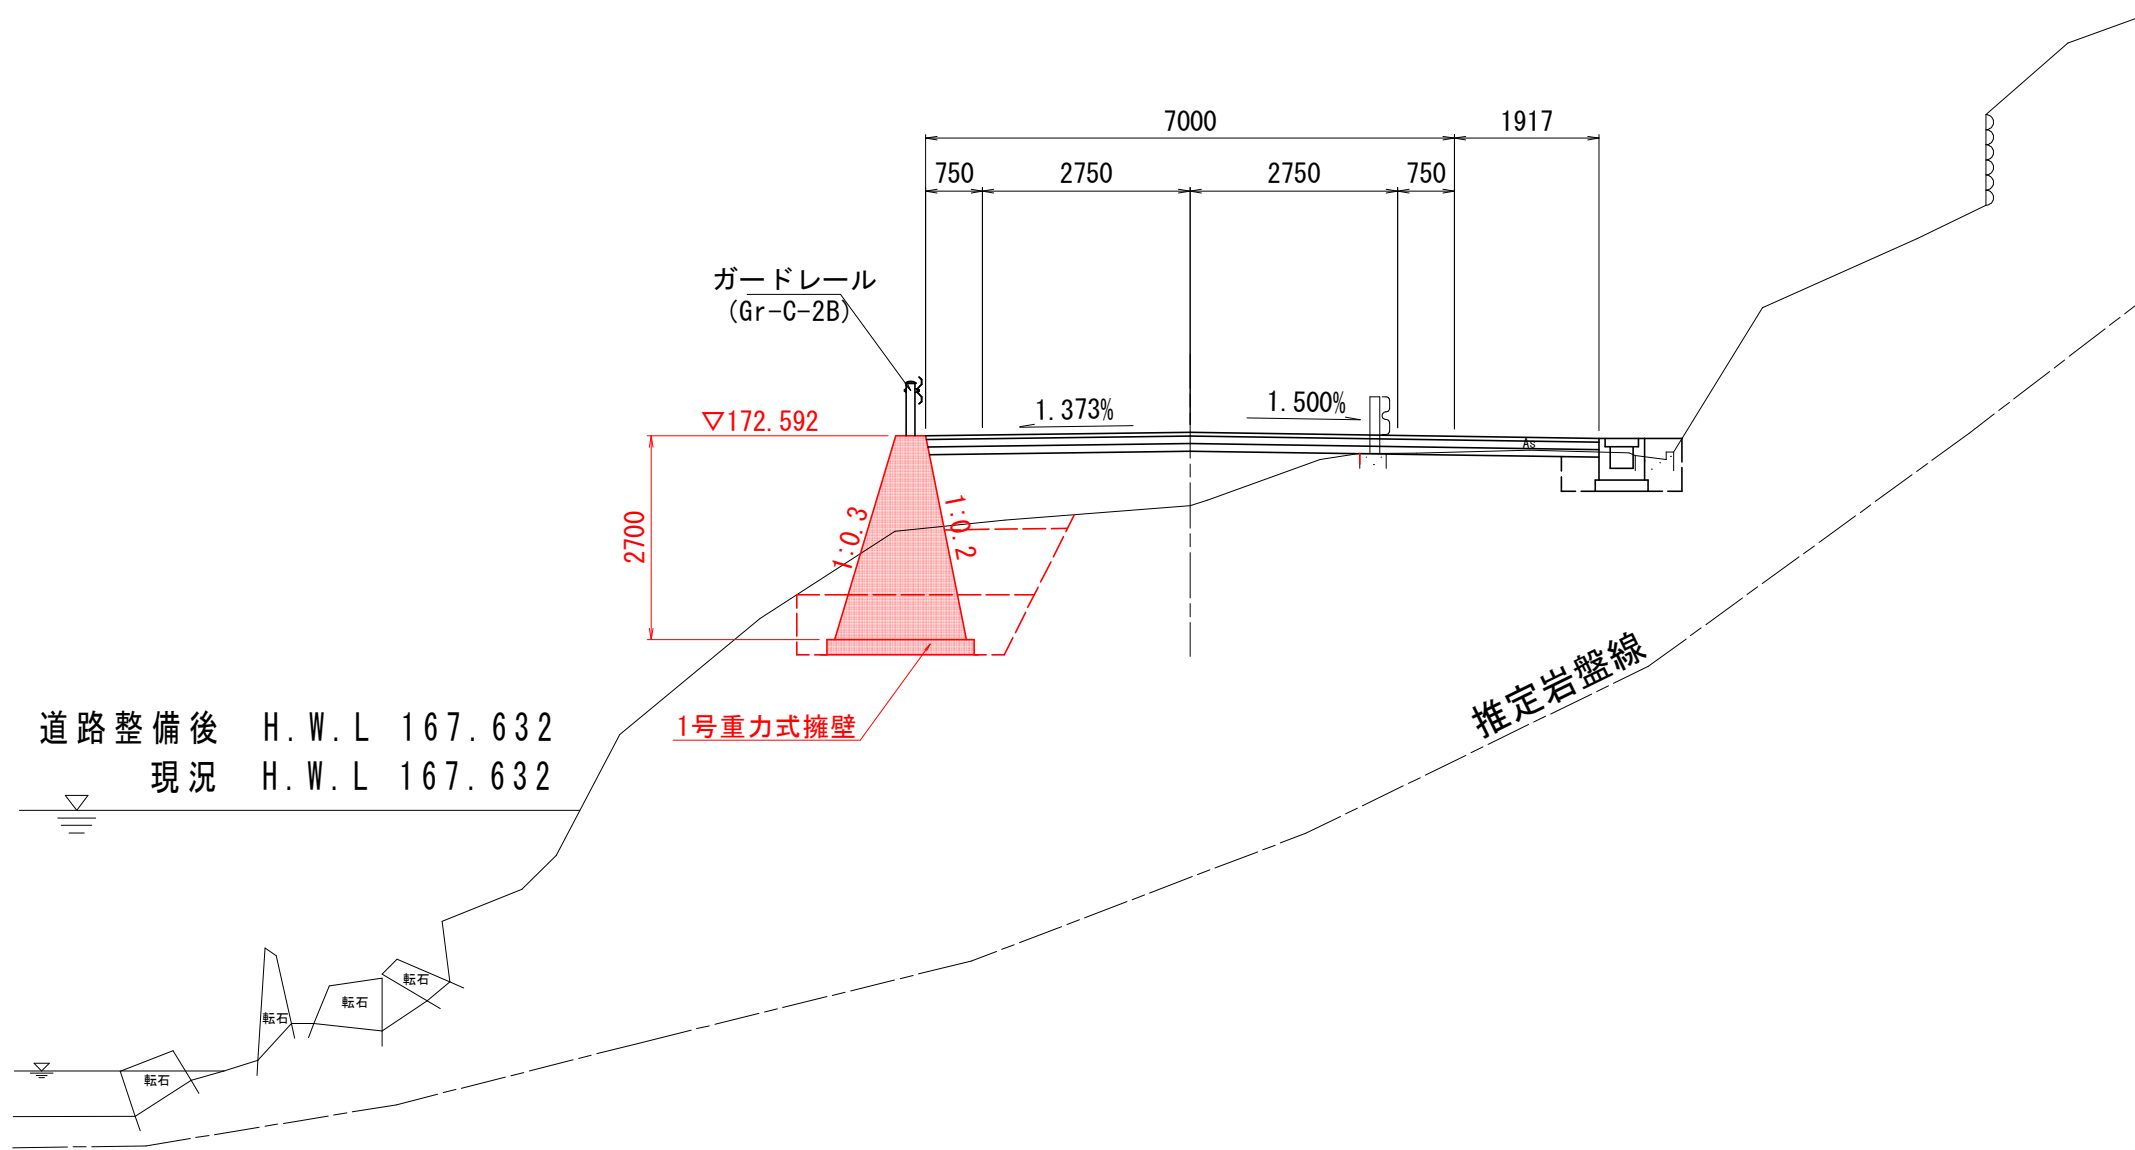


実施設計図面

工事名	R8徳土 神山川島線 神・下分黒口 道路改良工事		
路線名等	神山川島線		
工事箇所	名西郡神山町下分字黒口		
図面名	標準断面図		
縮尺	1:50	図面番号	3 / 5
会社名			
事業者名	徳島県土整備事務所		

横断図

S=1 : 100

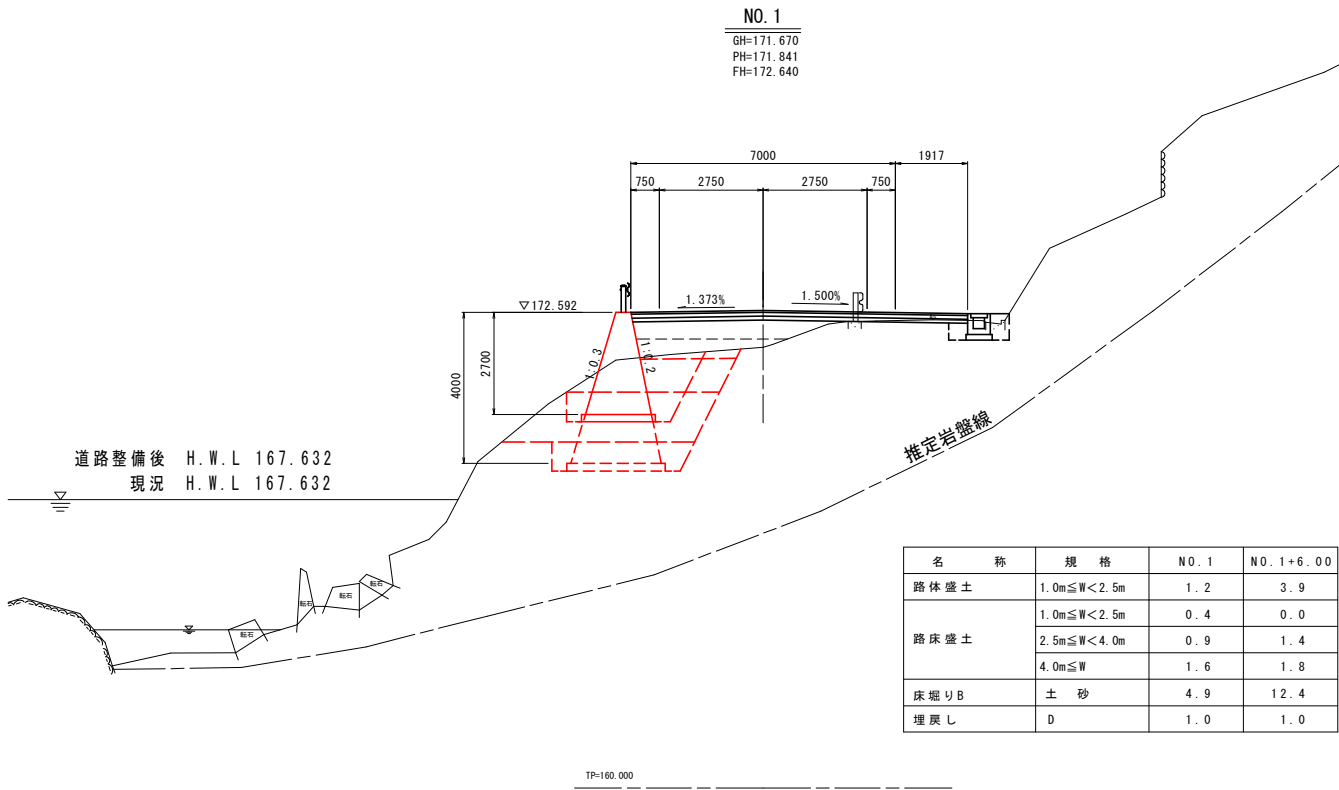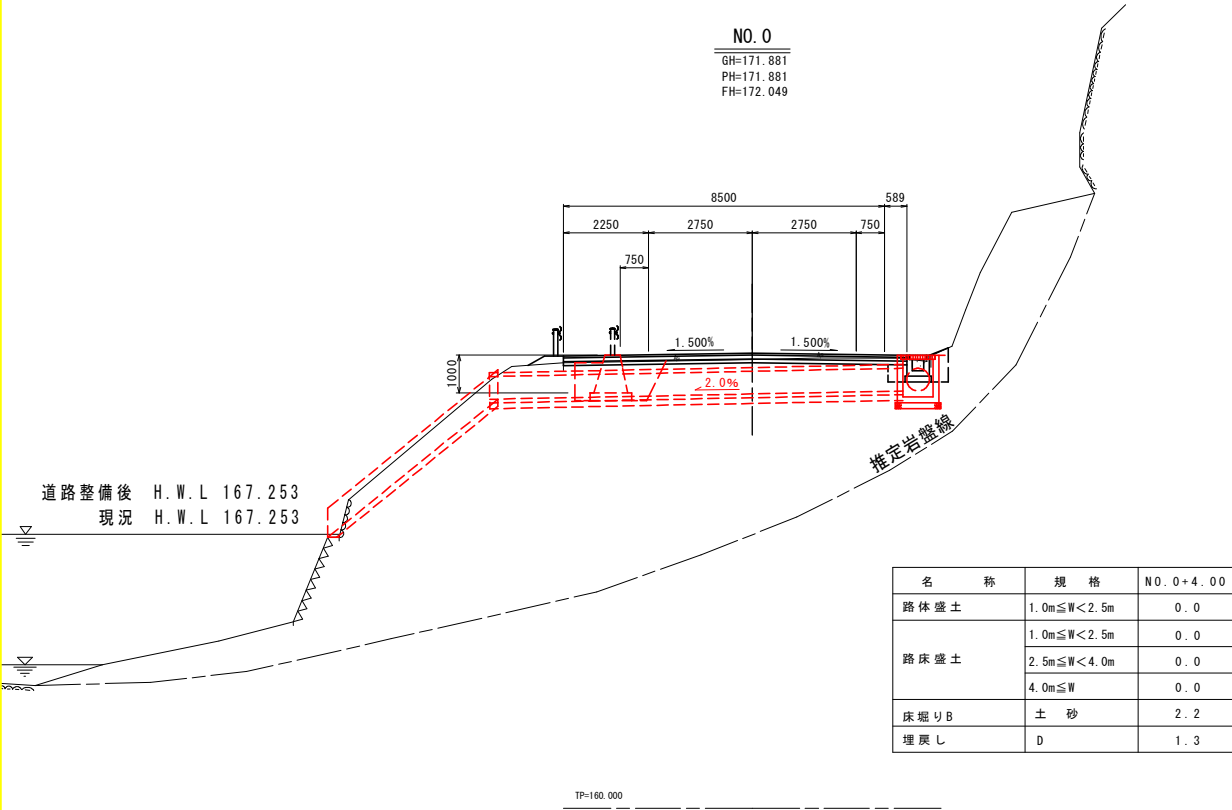


実施設計図面


工事名	R8徳土 神山川島線 神・下分黒口 道路改良工事		
路線名等	神山川島線		
工事箇所	名西郡神山町下分字黒口		
図面名	横断図		
縮 尺	1 : 100	図面番号	4 / 5
会社名			
事業者名	徳島県土整備事務所		

重力式擁壁展開図

1号重力式擁壁 S=1:100

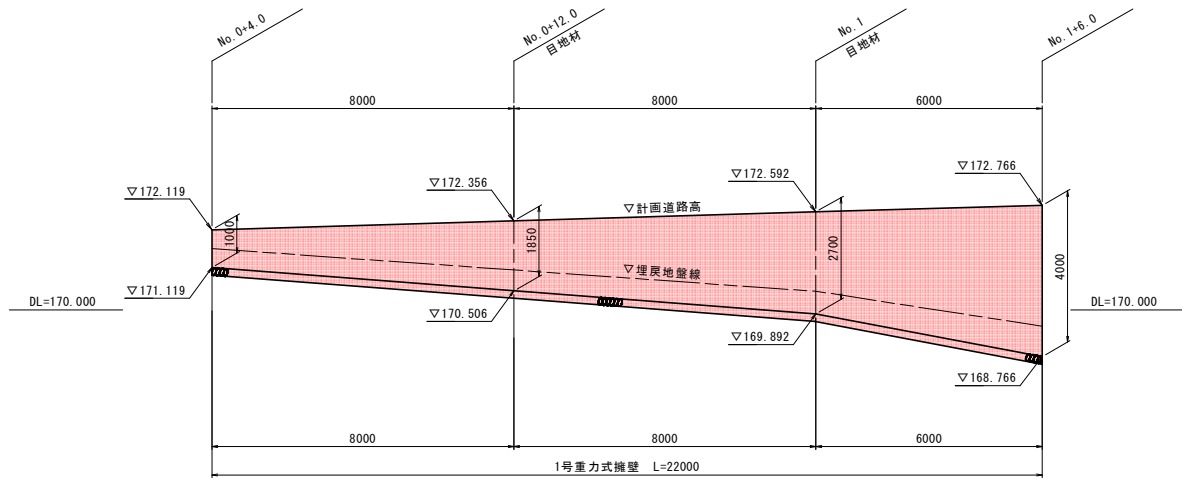

ガードレール基礎部詳細図 S=1:20
(Gr-C-2B用)

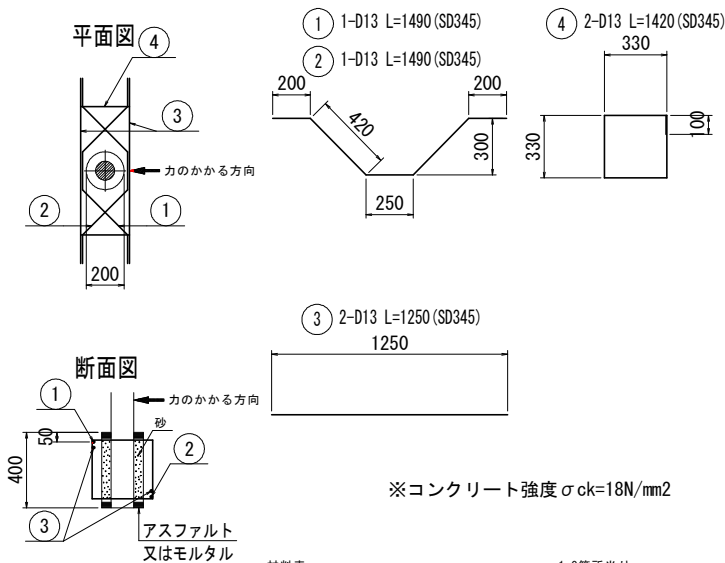


材料表 1.0箇所当り			
名 称	単 位	規 格	数 量
鉄筋D13	kg	SD345	8.28
円形空洞型枠	m	φ 200	0.40

鉄筋質量表 (SD345) 1箇所当り				
記号	径	長さ	本数	重量 (kg)
①	D13	1490	2	2.966
②	D13	1250	2	2.488
③	D13	1420	2	2.826
合計				8.280


構造図

1号重力式擁壁 S=1:50

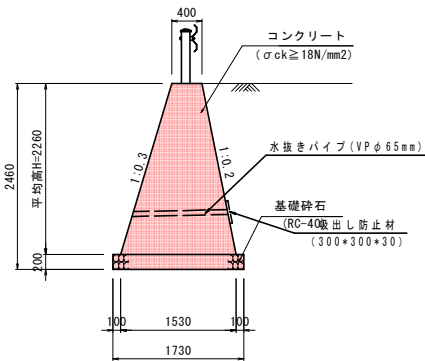


材料表 1式当り			
名 称	単 位	規 格	数 量
コンクリート	m ³	$\sigma_{ck}=18 \text{ N/mm}^2$	47.96
型 枠	m ²	無 筋	102.52
基礎砕石	m ²	RC-40, t=20cm	有り
目地材	m ²	t=10mm	有り
水抜きパイプ	m	φ 65	有り
吸出防止材	ヶ所		有り

U型水路 S=1:20
(600x600)

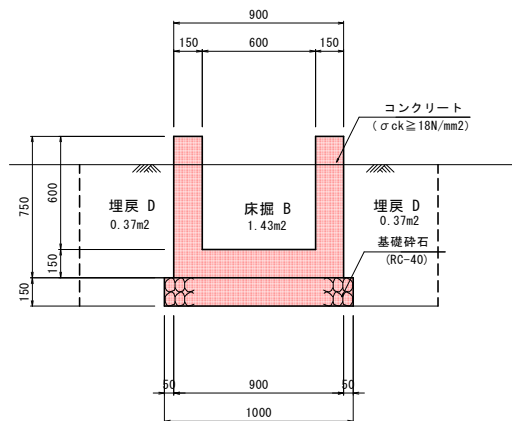

材料表 10.0m当り			
名 称	単 位	規 格	数 量
コンクリート	m ³	$\sigma_{ck}=18 \text{ N/mm}^2$	3.15
型枠	m ²	小型構造物	30.00
目地材	m ²	選青編織質 t=10mm	0.32
基礎材	m ²	RC-40 t=150mm	10.00
床掘 B	m ³	土砂	14.3
埋戻 D	m ³	土砂	7.4
基面整正	m ²	土砂	10.00

集水桧 S=1:20
(500x800x1000)

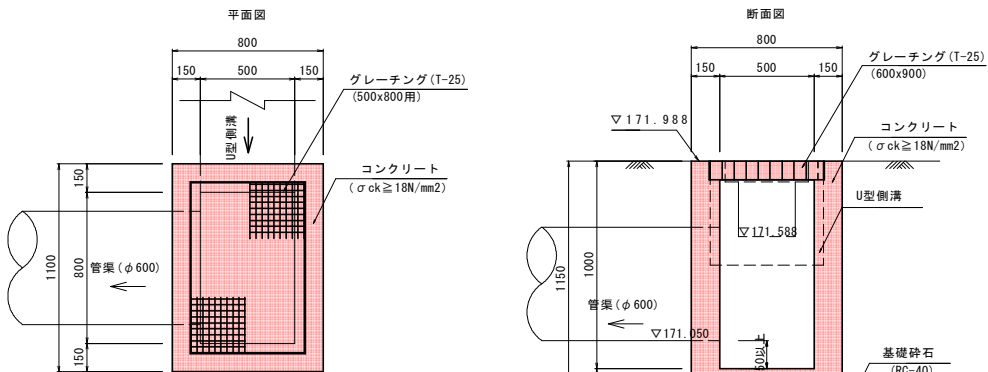

材料表 1基当り			
名 称	単 位	規 格	数 量
コンクリート	m ³	$\sigma_{ck}=18 \text{ N/mm}^2$	0.52
型 枠	m ²	小 型	6.79
基礎砕石	m ²	RC-40, t=20cm	1.08
グレーチング	枚	T-25	1.0
基面整正	m ²	土砂	1.08

実施設計図面

工事名	R8徳土 神山川島線 神・下分黒口 道路改良工事		
路線名等	神山川島線		
工事箇所	名西郡神山町下分字黒口		
図面名	重力式擁壁展開図・構造図		
縮 尺	図 示	図面番号	5 / 5
会社名			
事業者名	徳島県土整備事務所		