


平面位置図（1工区）

フリースケール

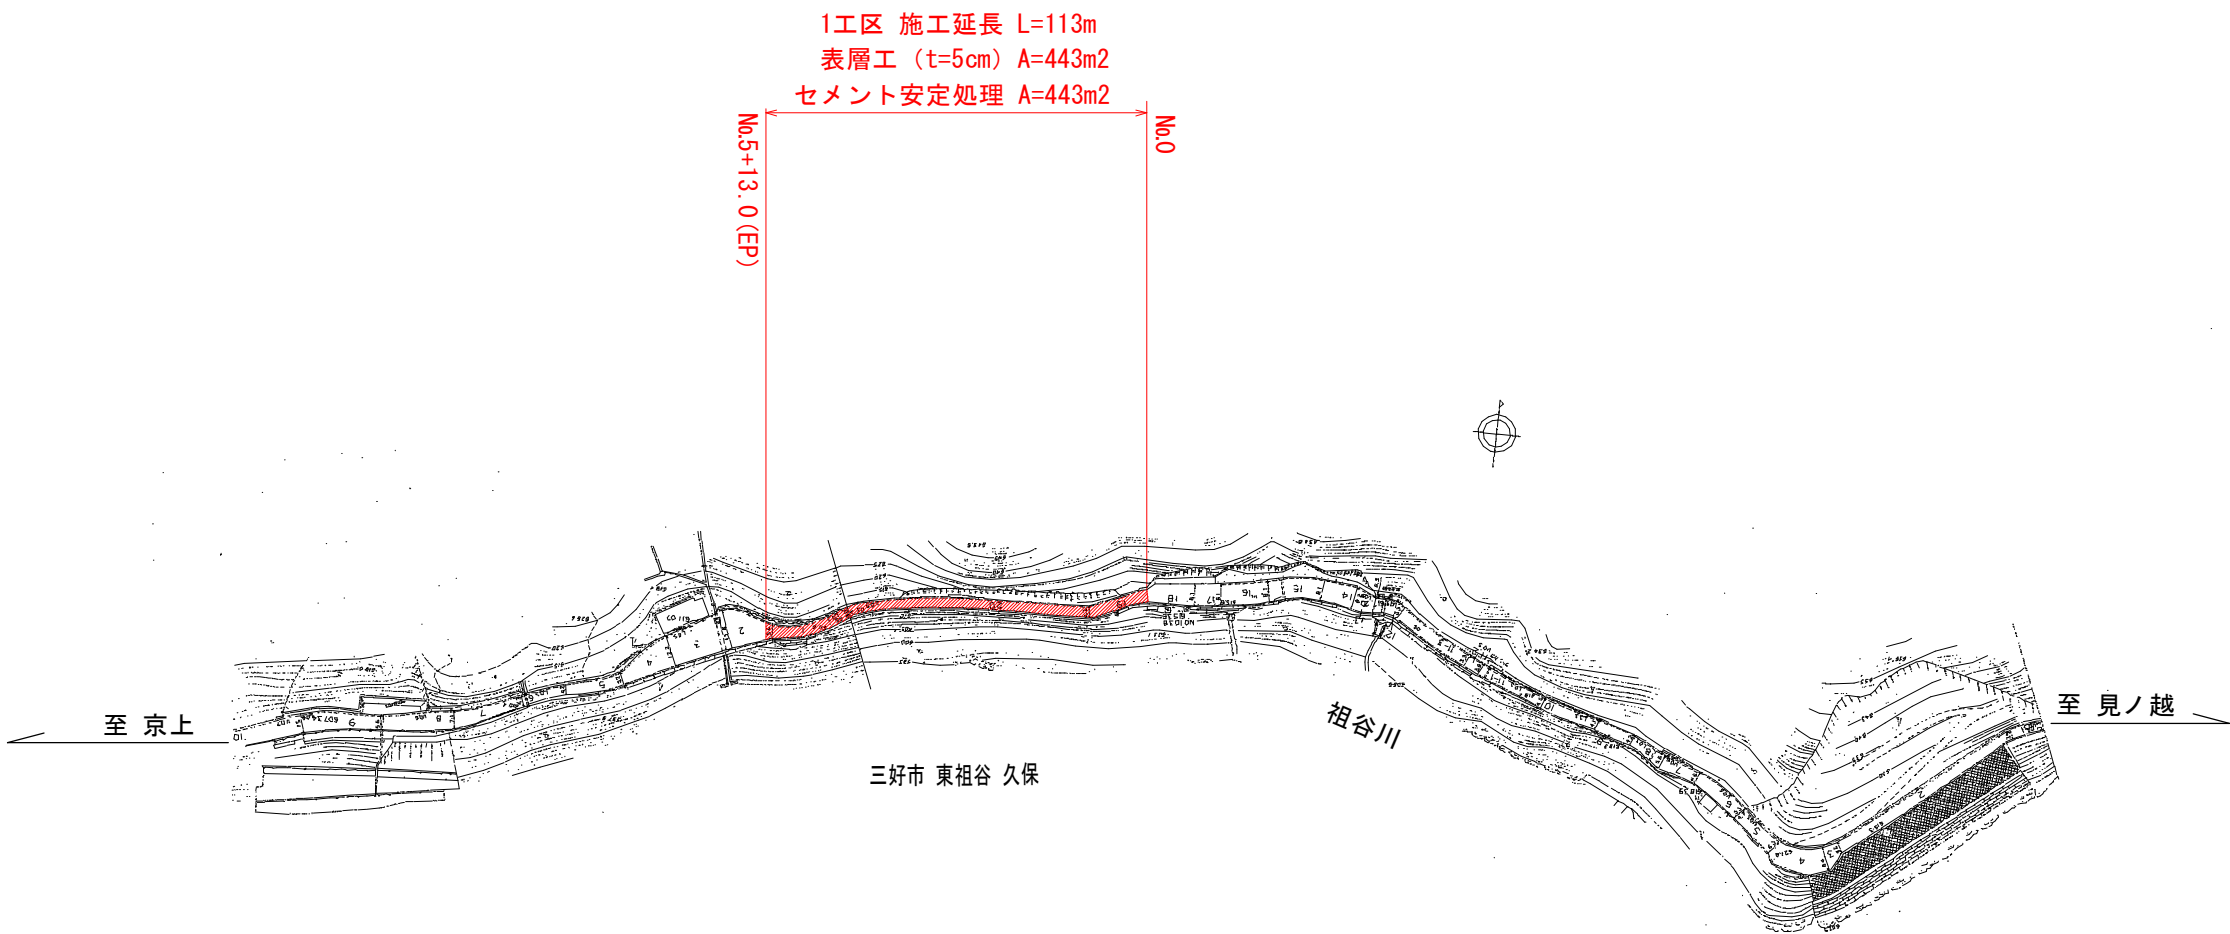


実施設計図面


工 事 名	R8三土 国道439号 三・東祖谷久保地 舗装工事		
路線名等	一般国道439号		
工事箇所	三好市東祖谷久保地		
図 面 名	平面位置図（1工区）		
縮 尺	フリースケール	図面番号	1 / 6
会 社 名			
事業者名	徳島県三好県土整備事務所		

舗装展開図（1工区）


S=1：200

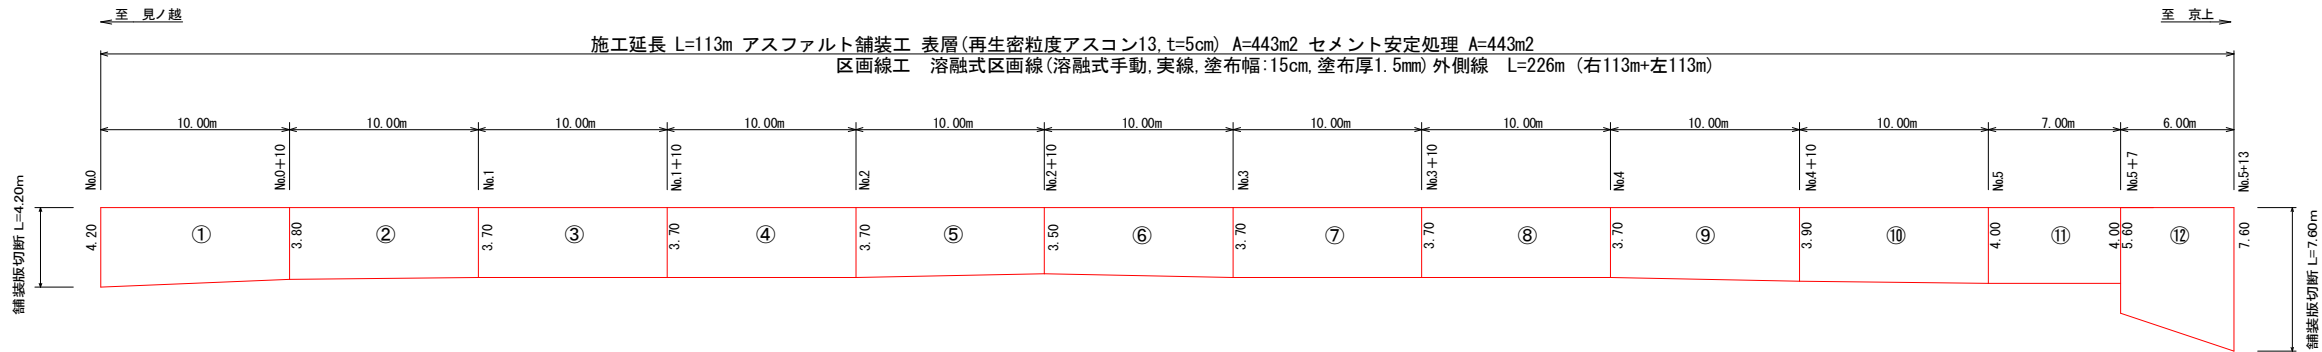

標準断面図
S=1/50

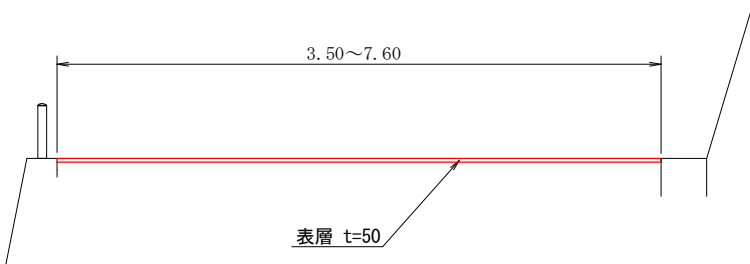

舗装構成図
(舗装工) S=1:10

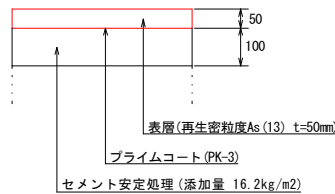

舗装面積数量表

No.	計算式	数量
1	(4.20+3.80)/2*10.00	40.00
2	(3.80+3.70)/2*10.00	37.50
3	(3.70+3.70)/2*10.00	37.00
4	(3.70+3.70)/2*10.00	37.00
5	(3.70+3.50)/2*10.00	36.00
6	(3.50+3.70)/2*10.00	36.00
7	(3.70+3.70)/2*10.00	37.00
8	(3.70+3.70)/2*10.00	37.00
9	(3.70+3.90)/2*10.00	38.00
10	(3.90+4.00)/2*10.00	39.50
11	(4.00+4.00)/2* 7.00	28.00
12	(5.60+7.60)/2* 6.00	39.60
	合 計	442.60

舗装版切断 4.2+7.6=11.8m

数量総括表


表層工	セメント安定処理	取壊面積	外側線	舗装版切断
443 m ²	443 m ²	443 m ²	226 m	11.8 m

※施工前に事前測量を実施し、現場状況を確認の上施工すること。

実施設計図面

工事名	R8三土 国道439号 三・東祖谷久保他 舗装工事		
路線名等	一般国道439号		
工事箇所	三好市東祖谷久保他		
図面名	舗装展開図（1工区）		
縮尺	図 示	図面番号	2 / 6
会社名			
事業者名	徳島県三好県土整備事務所		


平面位置図 (2工区)
フリースケール

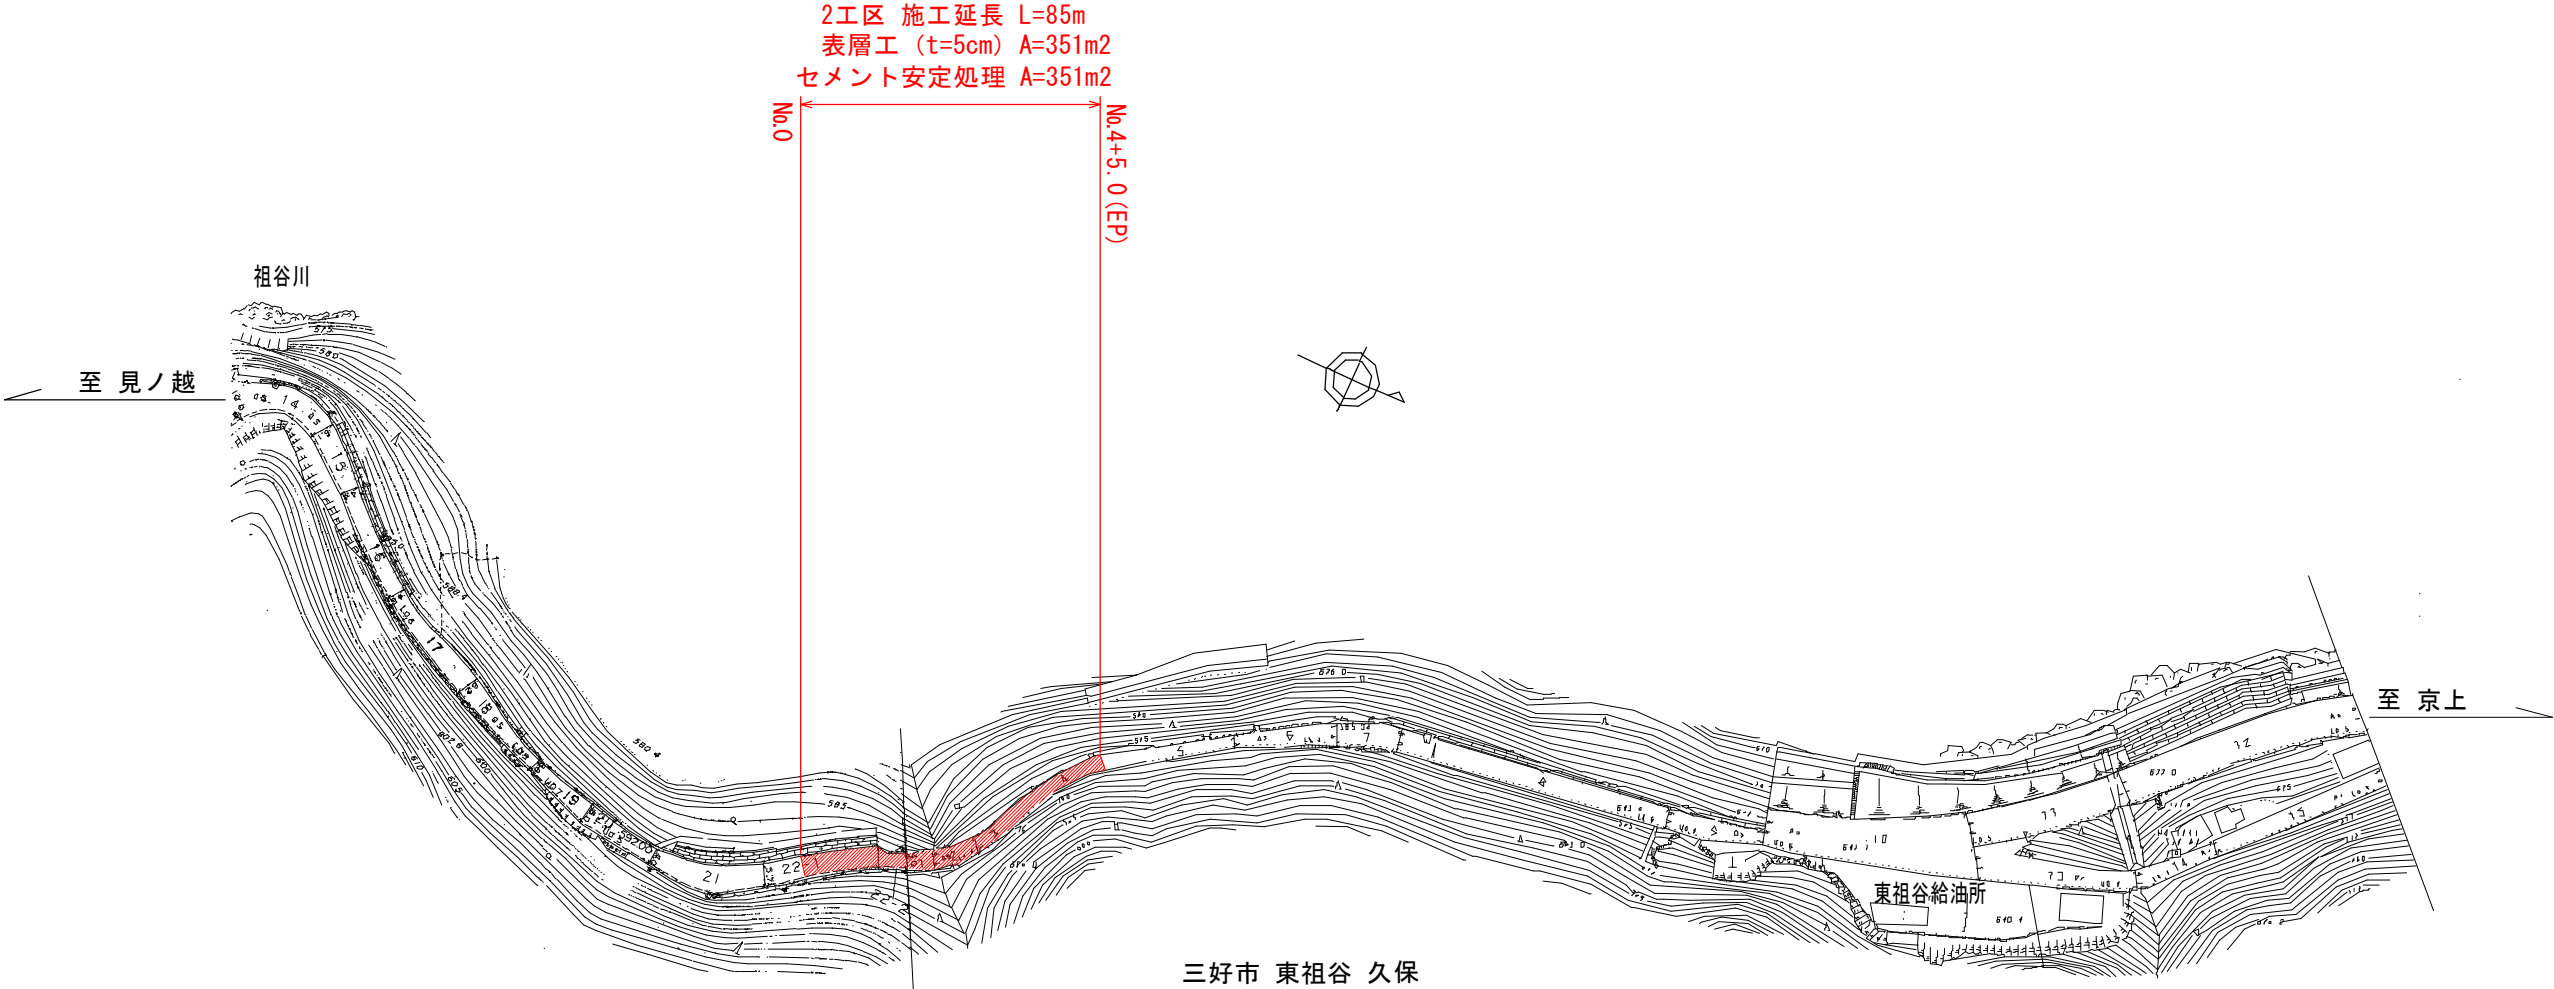


実施設計図面			
工 事 名	R8三土 国道439号 三・東祖谷久保他 舗装工事		
路 線 名 等	一般国道439号		
工 事 箇 所	三好市東祖谷久保他		
図 面 名	平面位置図（2工区）		
縮 尺	フリースケール	図面番号	3 / 6
会 社 名			
事業者名	徳島県三好県土整備事務所		

舗装展開図（2工区）


S=1：200

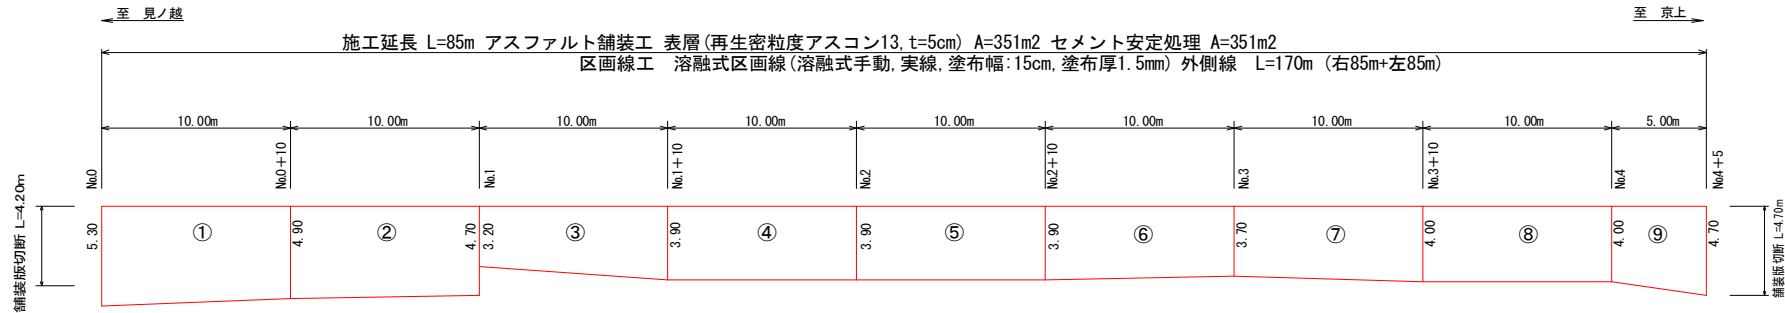

標準断面図
S=1/50

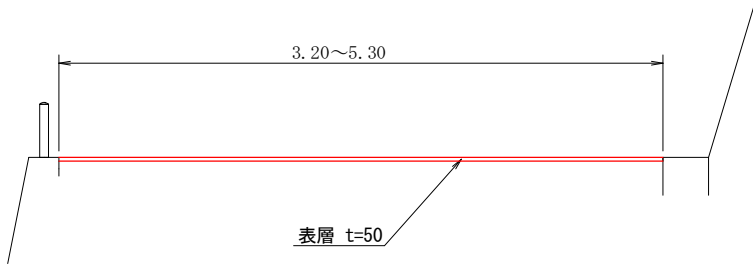

舗装構成図
(舗装工) S=1:10

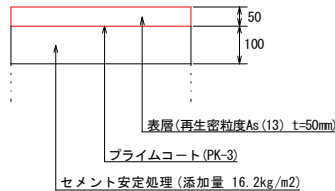

舗装面積数量表

No.	計算式	数量
1	(5.30+4.90)/2*10.00	51.00
2	(4.90+4.70)/2*10.00	48.00
3	(3.20+3.90)/2*10.00	35.50
4	(3.90+3.90)/2*10.00	39.00
5	(3.90+3.90)/2*10.00	39.00
6	(3.90+3.70)/2*10.00	38.00
7	(3.70+4.00)/2*10.00	38.50
8	(4.00+4.00)/2*10.00	40.00
9	(4.00+4.70)/2* 5.00	21.75
	合 計	350.75

舗装版切断 4.2+4.7=8.9m

数量総括表


表層工	セメント安定処理	取壊面積	外側線	舗装版切断
351 m ²	351 m ²	351 m ²	170 m	8.9 m

※施工前に事前測量を実施し、現場状況を確認の上施工すること。

実施設計図面

工事名	R8三土 国道439号 三・東祖谷久保他 舗装工事		
路線名等	一般国道439号		
工事箇所	三好市東祖谷久保他		
図面名	舗装展開図（2工区）		
縮尺	図 示	図面番号	4 / 6
会社名			
事業者名	徳島県三好県土整備事務所		


平面位置図 (3工区)
フリースケール

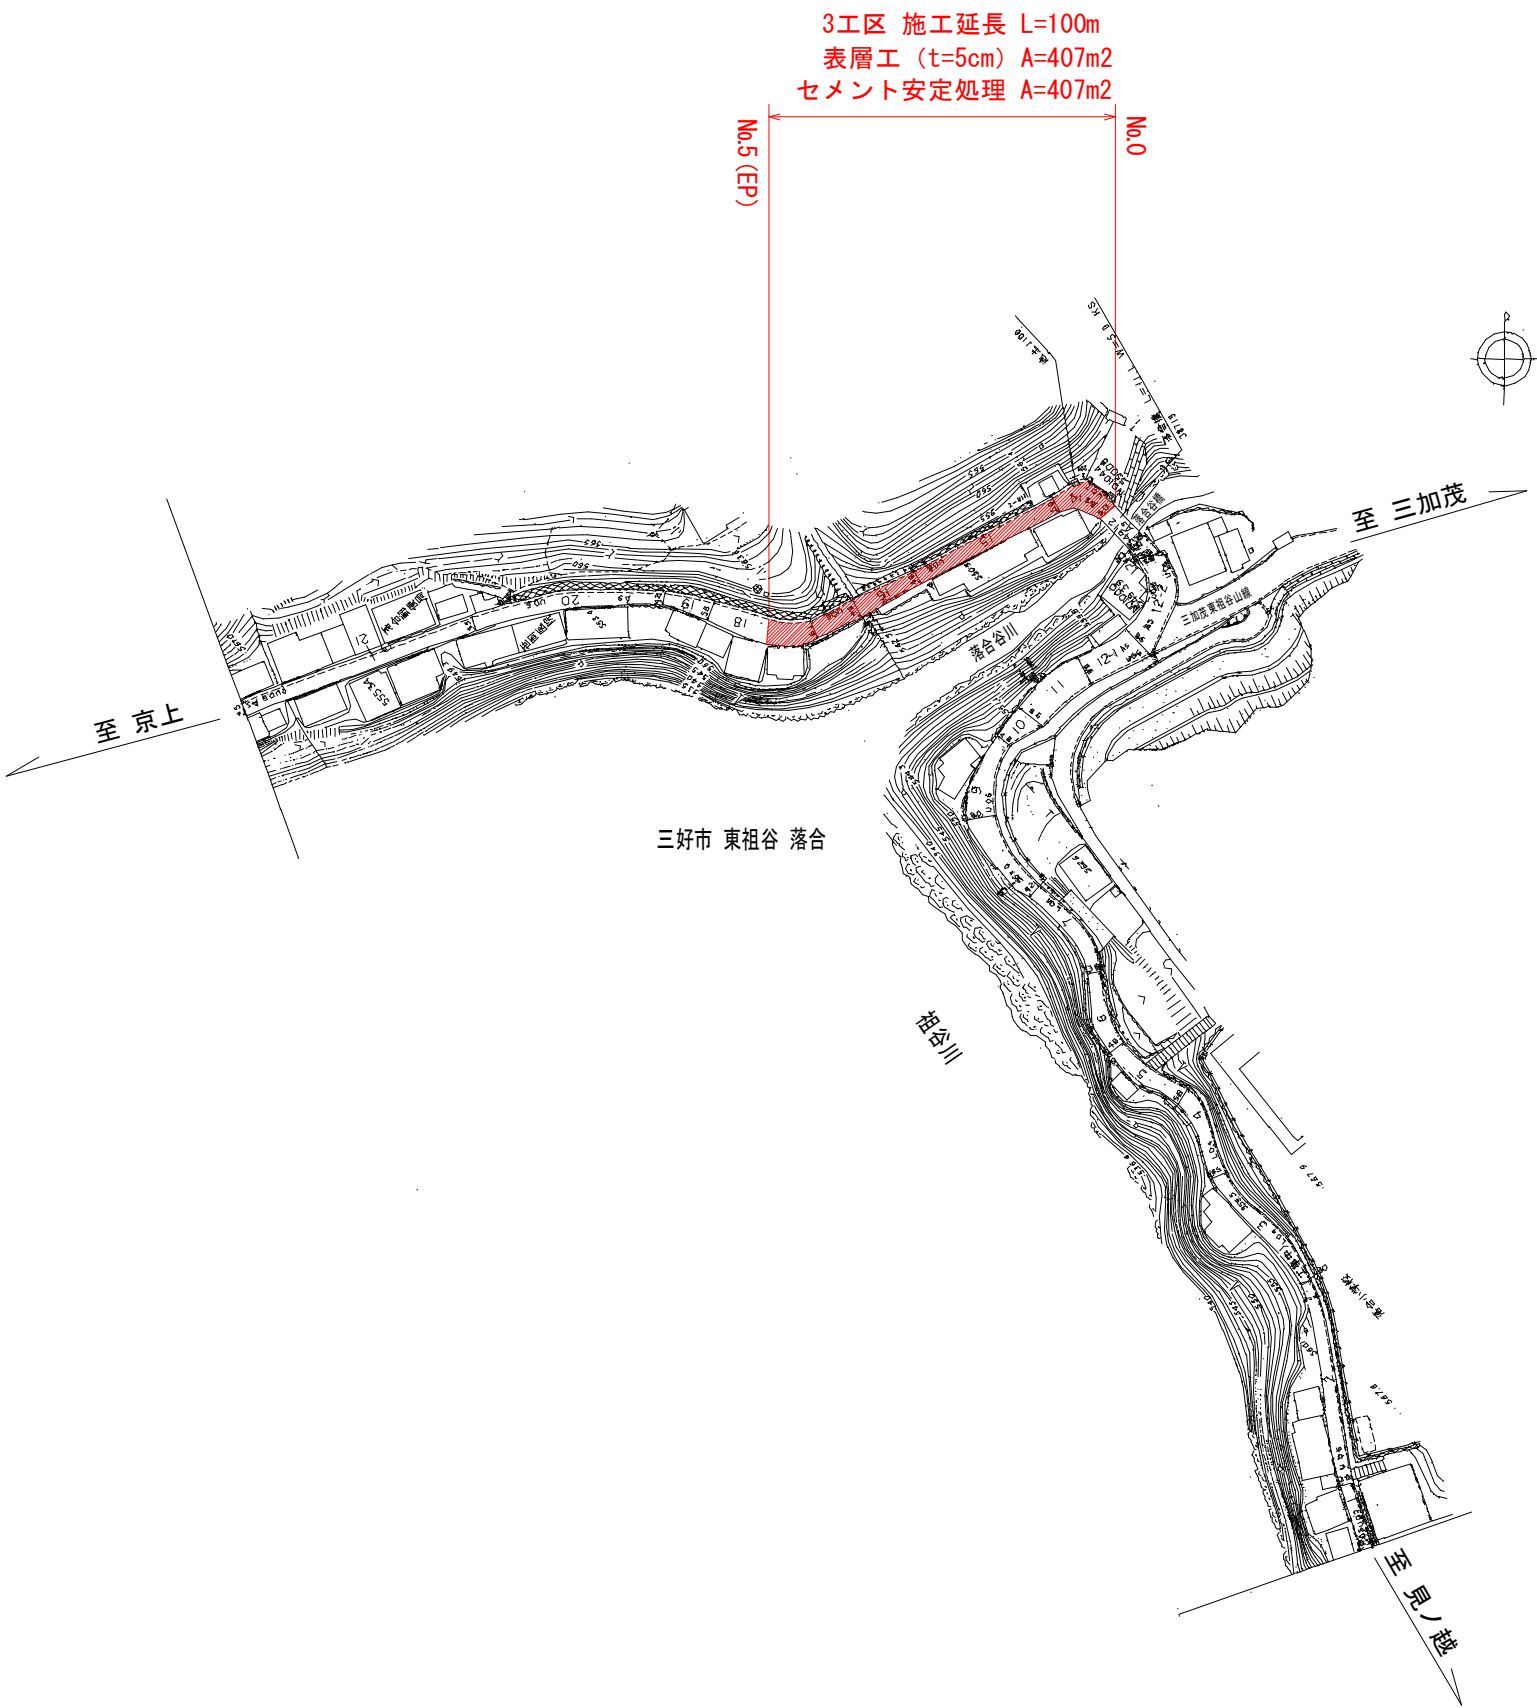


実施設計図面			
工 事 名	R8三土 国道439号 三・東祖谷久保他 舗装工事		
路 線 名 等	一般国道439号		
工 事 箇 所	三好市東祖谷久保他		
図 面 名	平面位置図（3工区）		
縮 尺	フリースケール	図面番号	5 / 6
会 社 名			
事業 者 名	徳島県三好県土整備事務所		

舗装展開図（3工区）


S=1:200

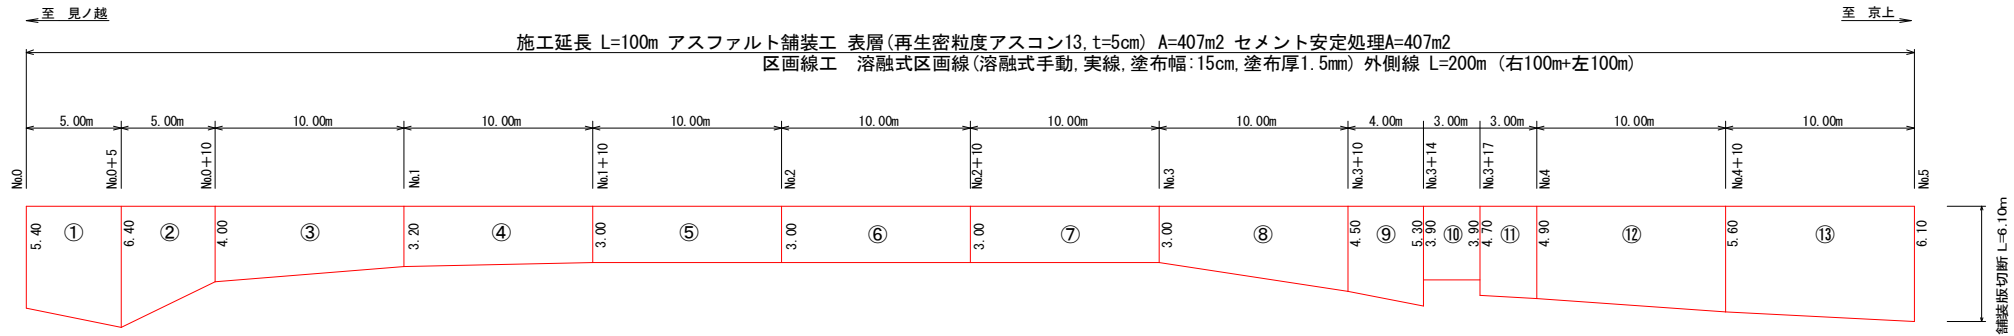

標準断面図
S=1/50

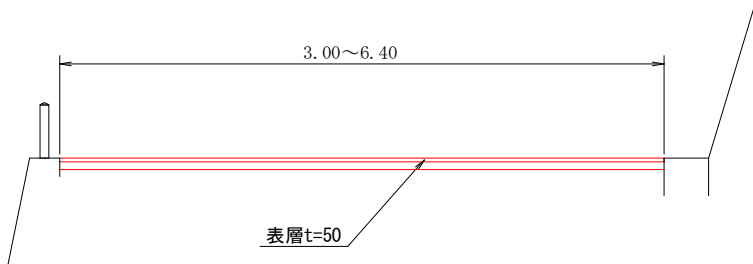

舗装構成図
(舗装工) S=1:10

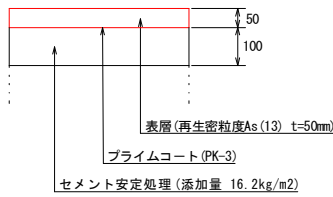

舗装面積数量表

No.	計算式	数量
1	(5.40+6.40)/2* 5.00	29.50
2	(6.40+4.00)/2* 5.00	26.00
3	(4.00+3.20)/2*10.00	36.00
4	(3.20+3.00)/2*10.00	31.00
5	(3.00+3.00)/2*10.00	30.00
6	(3.00+3.00)/2*10.00	30.00
7	(3.00+3.00)/2*10.00	30.00
8	(3.00+4.50)/2*10.00	37.50
9	(4.50+5.30)/2* 4.00	19.60
10	(3.90+3.90)/2* 3.00	11.70
11	(4.70+4.90)/2* 3.00	14.40
12	(4.90+5.60)/2*10.00	52.50
13	(5.60+6.10)/2*10.00	58.50
	合 計	406.70

舗装版切断 6.10m

数量総括表

表層工	セメント安定処理	取壊面積	外側線	舗装版切断
407 m ²	407 m ²	407 m ²	200 m	6.1 m

※施工前に事前測量を実施し、現場状況を確認の上施工すること。

実施設計図面

工事名	R8三土 国道439号 三・東祖谷久保他 舗装工事		
路線名等	一般国道439号		
工事箇所	三好市東祖谷久保他		
図面名	舗装展開図（3工区）		
縮尺	図 示	図面番号	6 / 6
会社名			
事業者名	徳島県三好県土整備事務所		