


平面位置図（1工区）



フリースケール

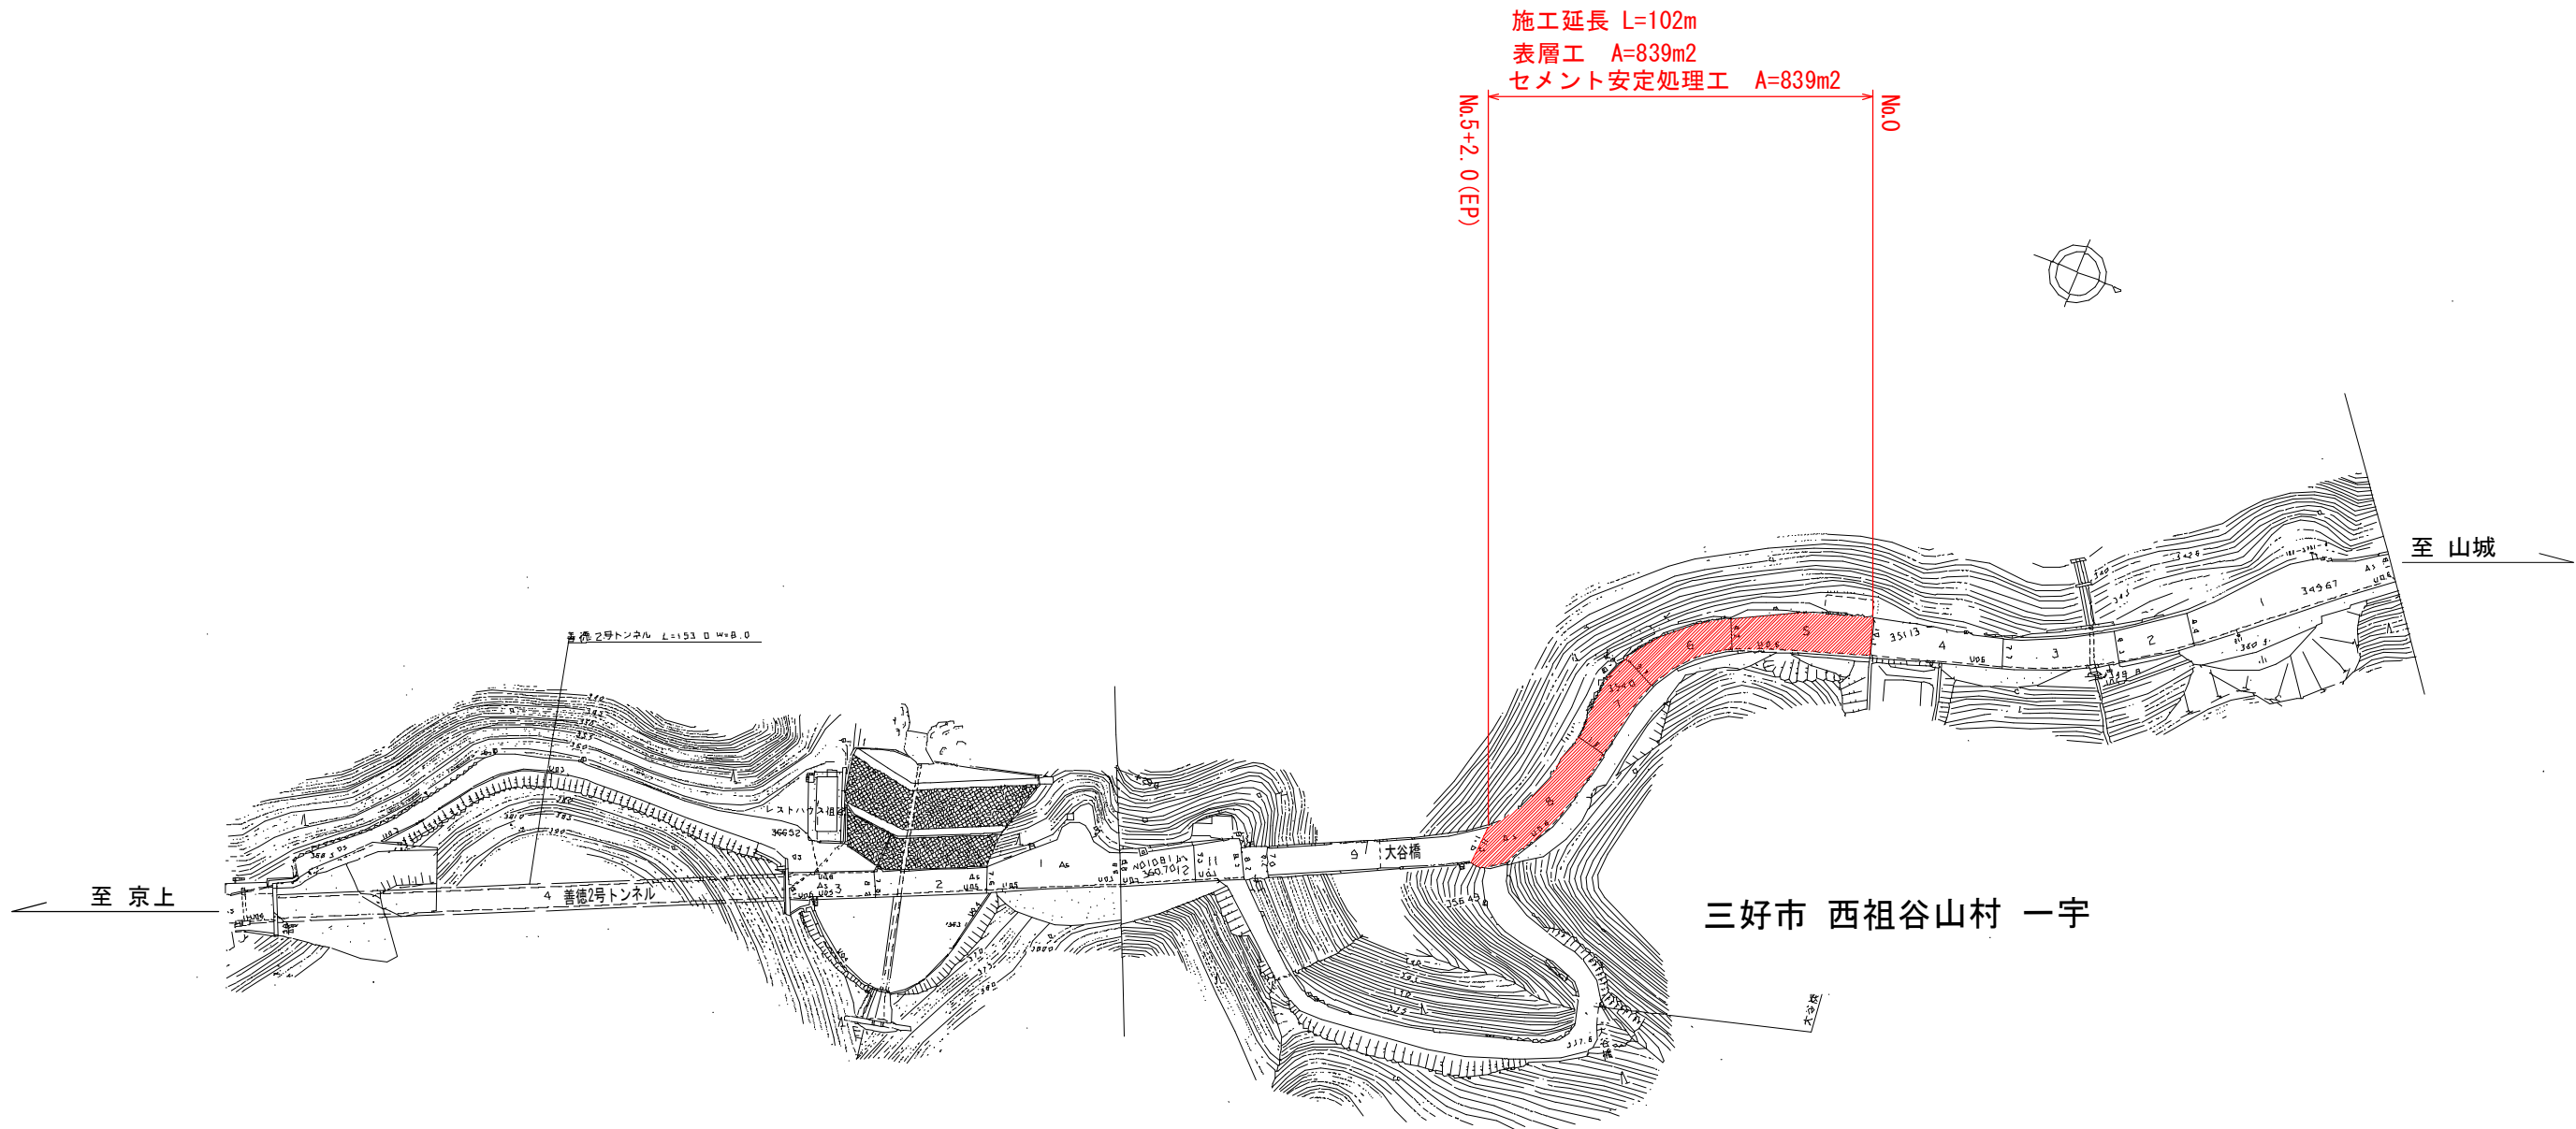


実施設計図面

工 事 名	R8三土 山城東祖谷山線 三・西祖谷一字 舗装工事		
路線名等	(主) 山城東祖谷山線		
工事箇所	三好市西祖谷山村一字		
図 面 名	平面位置図（1工区）		
縮 尺	フリースケール	図面番号	1 / 4
会 社 名			
事業者名	徳島県三好県土整備事務所		

S=1 : 200

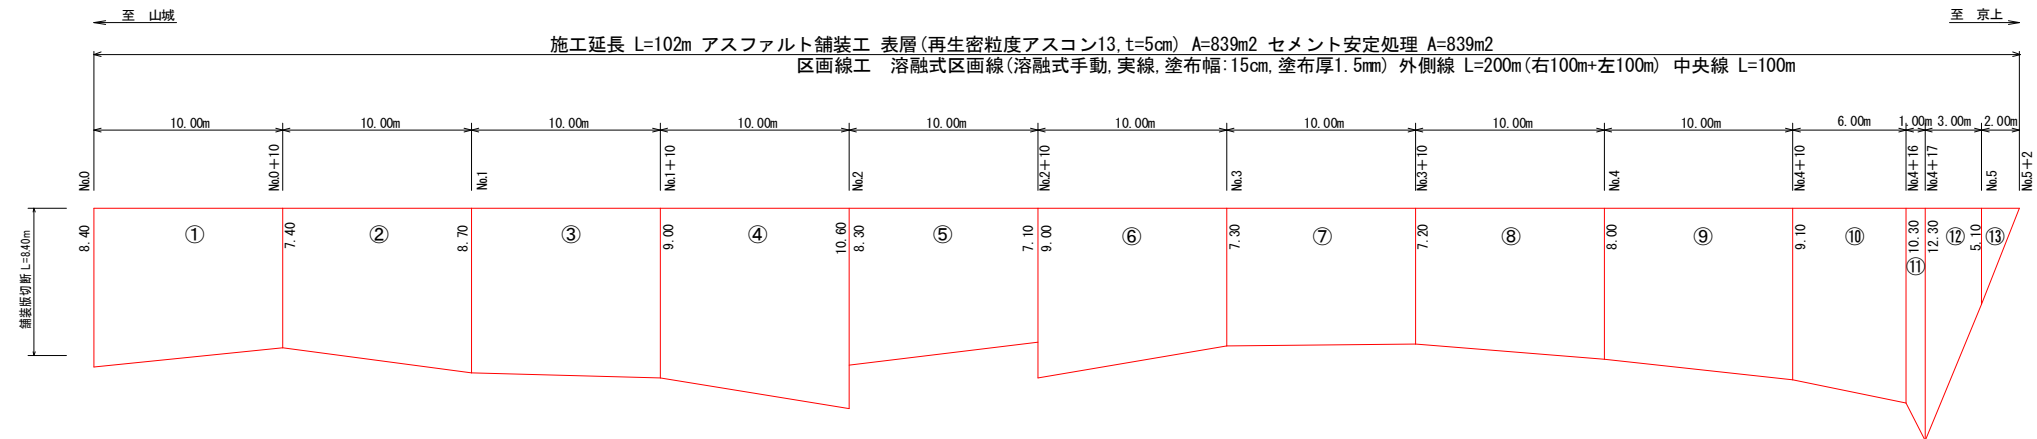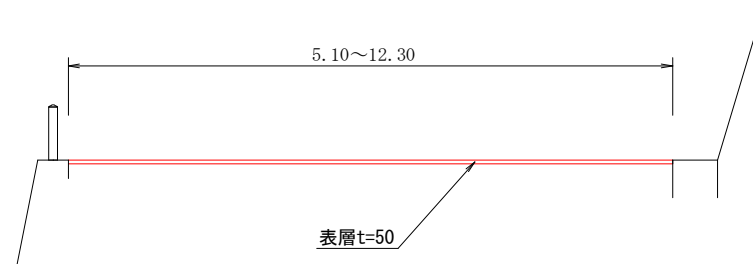
$$S=1/50$$


(舗装工) S=1:10

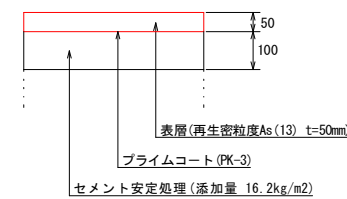

鋪裝面積數量表

No.	計算式	数量
1	$(8.40+7.40)/2 \times 10.00$	79.00
2	$(7.40+8.80)/2 \times 10.00$	80.50
3	$(8.70+9.00)/2 \times 10.00$	88.50
4	$(9.00+10.60)/2 \times 10.00$	98.00
5	$(8.30+7.10)/2 \times 10.00$	77.00
6	$(9.00+7.30)/2 \times 10.00$	81.50
7	$(7.30+7.20)/2 \times 10.00$	72.50
8	$(7.20+8.00)/2 \times 10.00$	76.00
9	$(8.00+9.10)/2 \times 10.00$	85.50
10	$(9.10+10.30)/2 \times 6.00$	58.20
11	$(10.30+12.30)/2 \times 1.00$	11.30
12	$(12.30+5.10)/2 \times 3.00$	26.10
13	$(5.10+0.00)/2 \times *$	5.10
	合 計	839.20

鋪裝版切斷 8.4m

数量総括表


表層工	セメント安定処理	取壊面積	外側線	中央線	舗装版切断
839 m ²	839 m ²	839 m ²	200 m	100 m	8.4 m

※施工前に事前測量を実施し、現場状況を確認の上施工すること。

実施設計図面

工事名	R8三土 山城東祖谷山線 三・西祖谷一字 舗装工事		
路線名等	(主) 山城東祖谷山線		
工事箇所	三好市西祖谷山村一字		
図面名	舗装展開図 (1 工区)		
縮尺	図 示	図面番号	2 / 4
会社名			
事業者名	徳島県三好県土整備事務所		

平面位置図 (2工区)
フリースケール

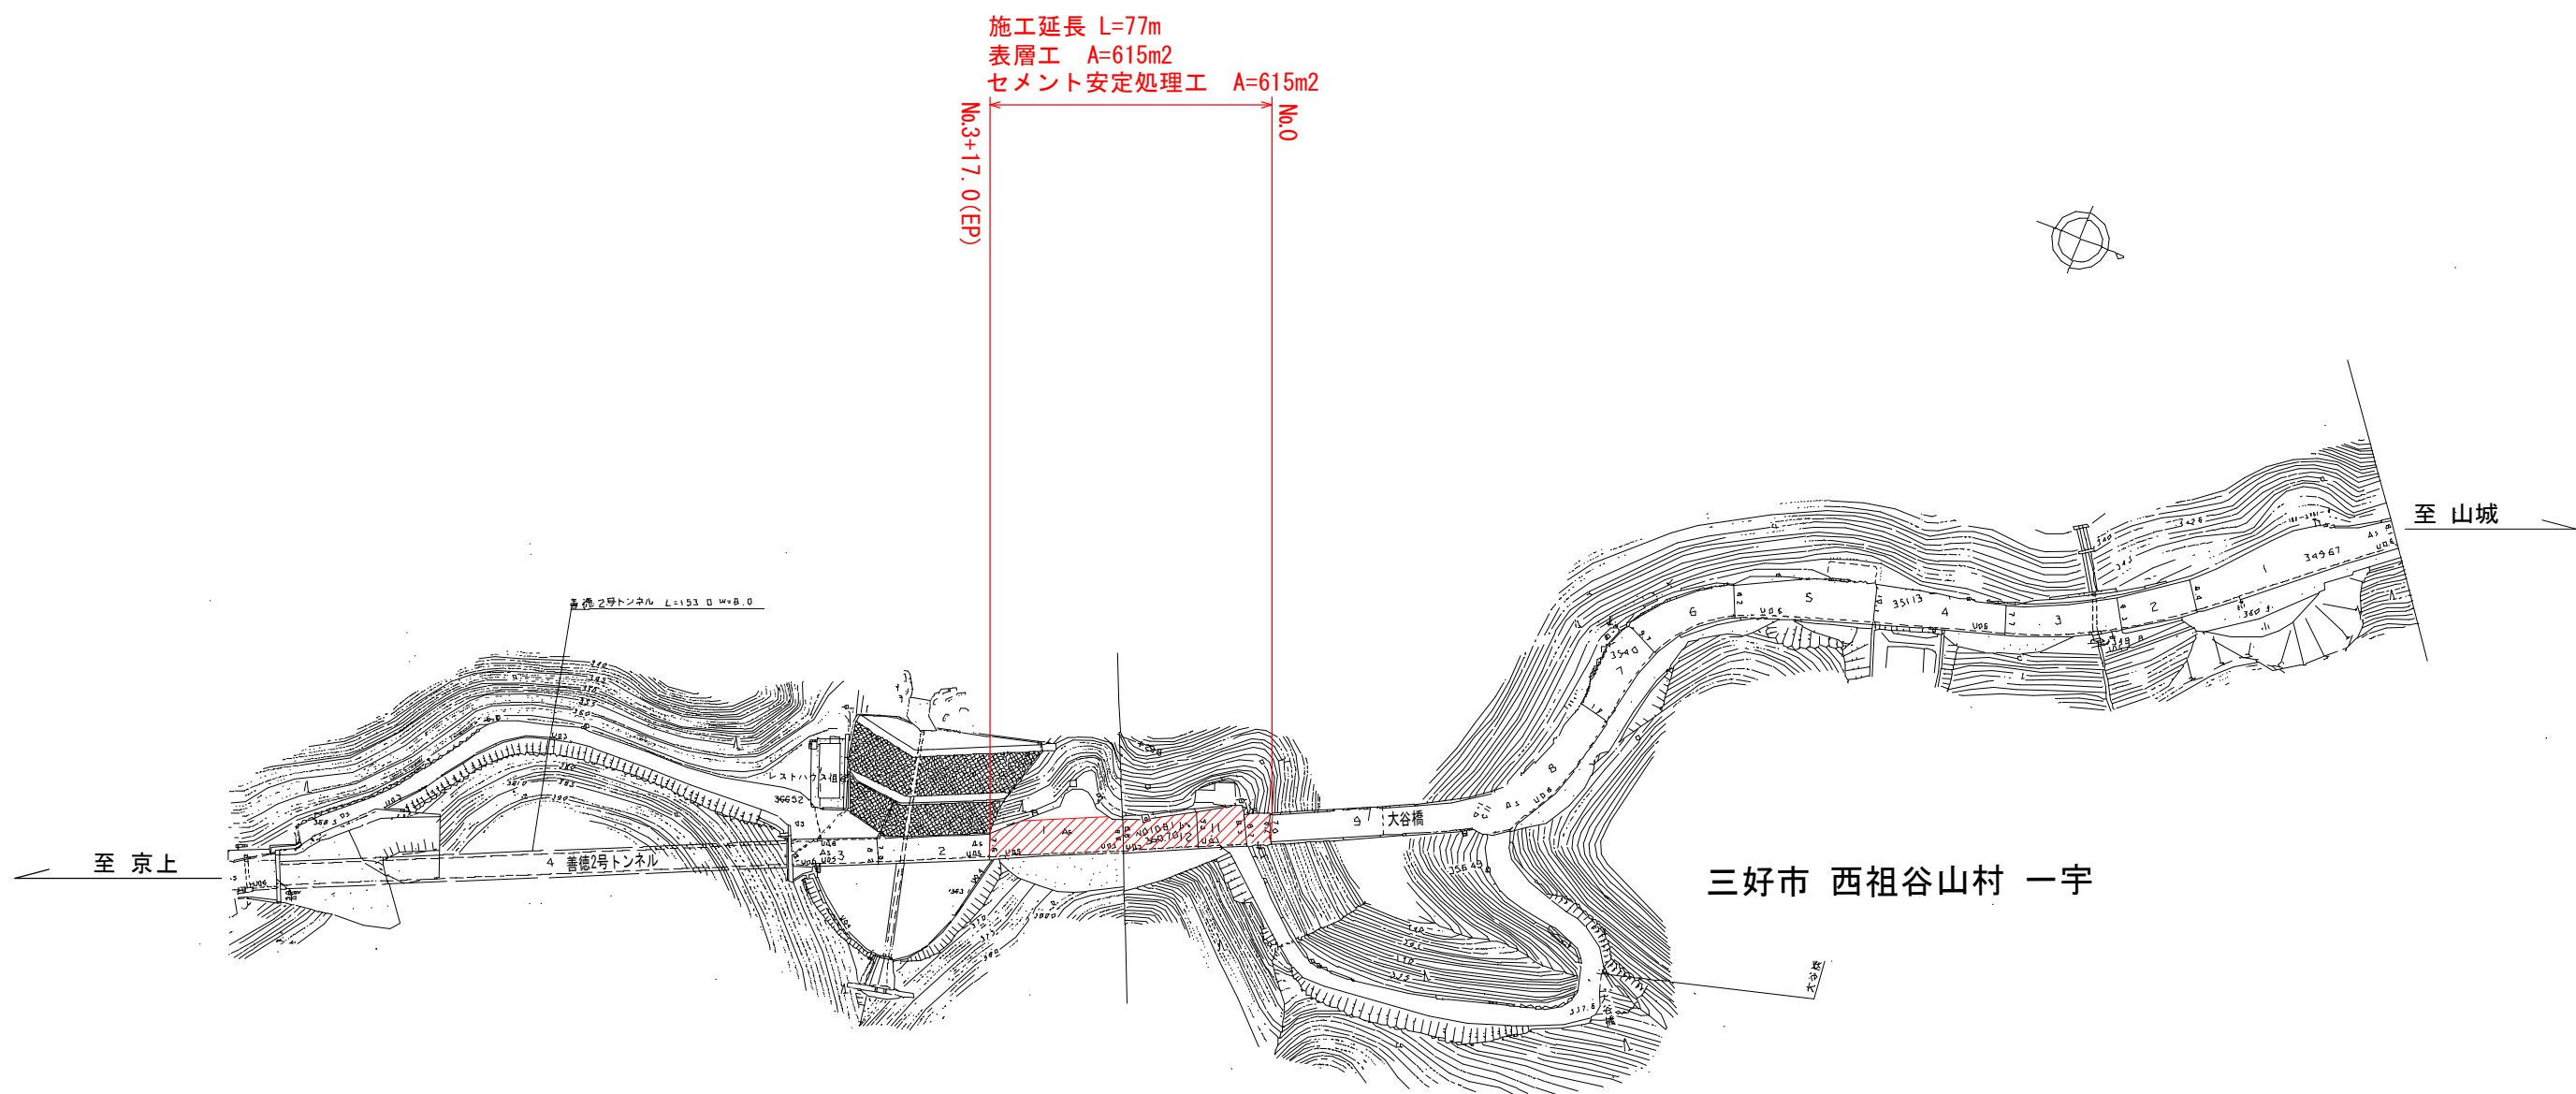


実施設計図面


工 事 名	R8三土 山城東祖谷山線 三・西祖谷一字 舗装工事		
路線名等	(主) 山城東祖谷山線		
工事箇所	三好市西祖谷山村一字		
図 面 名	平面位置図 (2工区)		
縮 尺	フリースケール	図面番号	3 / 4
会 社 名			
事業者名	徳島県三好県土整備事務所		

舗装展開図（2工区）


S=1：200

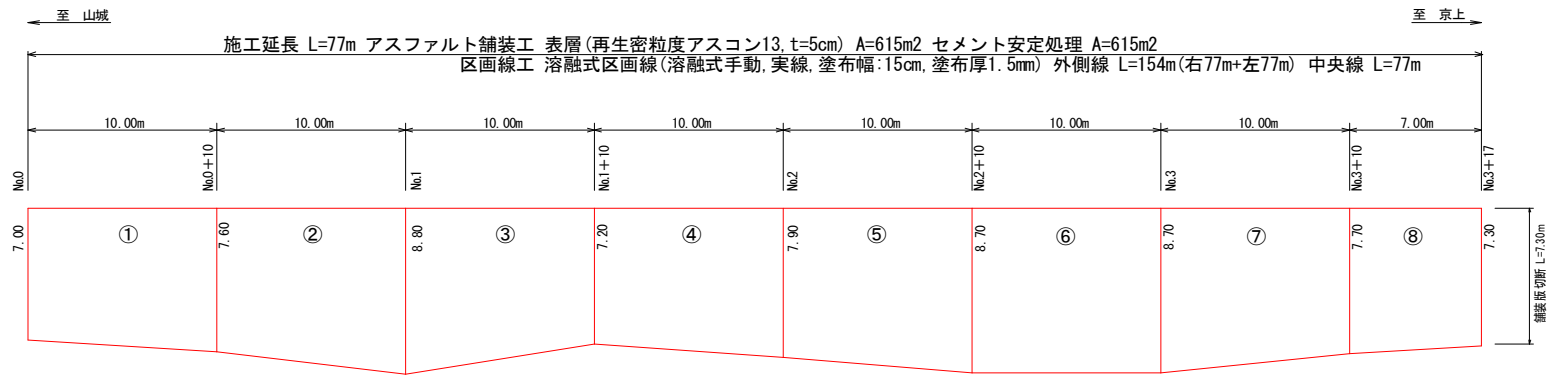

標準断面図
S=1/50

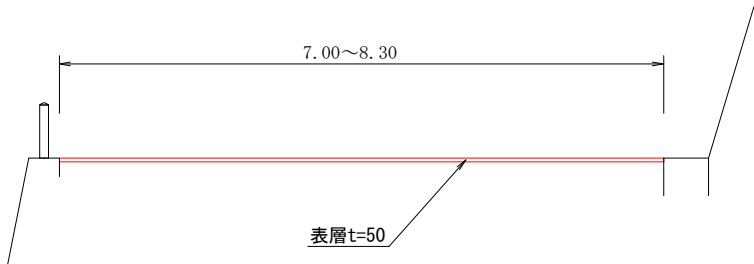

舗装構成図
(舗装工) S=1:10

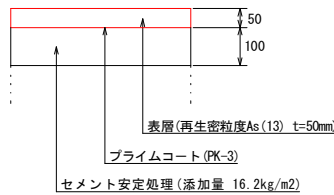

舗装面積数量表

No.	計算式	数量
1	(7.00+7.60)/2*10.00	73.00
2	(7.60+8.80)/2*10.00	82.00
3	(8.80+7.20)/2*10.00	80.00
4	(7.20+7.90)/2*10.00	75.50
5	(7.90+8.70)/2*10.00	83.00
6	(8.70+8.70)/2*10.00	87.00
7	(8.70+7.70)/2*10.00	82.00
8	(7.70+7.30)/2* 7.00	52.50
	合 計	615.00

舗装版切断 7.3m

数量総括表

表層工	セメント安定処理	取壊面積	外側線	中央線	舗装版切断
615 m ²	615 m ²	615 m ²	154 m	77 m	7.3 m

※施工前に事前測量を実施し、現場状況を確認の上施工すること。

実施設計図面

工事名	R 8 三土 山城東祖谷山線 三・西祖谷一字			舗装工事
路線名等	(主) 山城東祖谷山線			
工事箇所	三好市西祖谷山村一字			
図面名	舗装展開図 (2 工区)			
縮尺	図 示	図面番号	4 / 4	
会社名				
事業者名	徳島県三好県土整備事務所			