



平面図

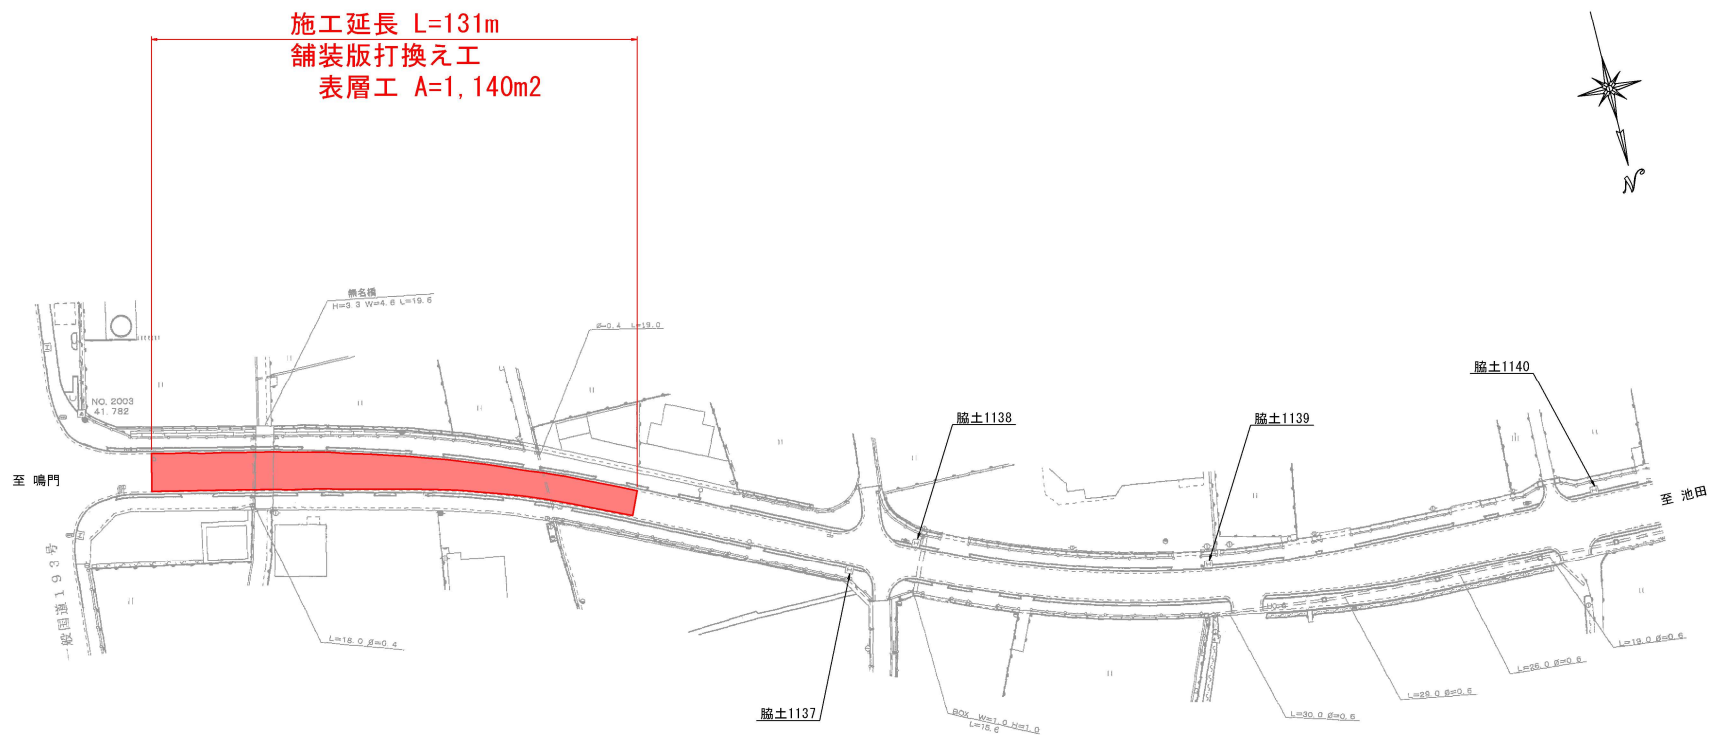

標準断面図

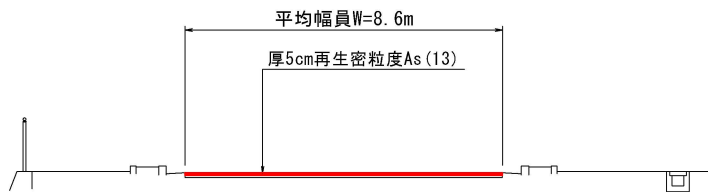

数 量 表

名 称	単位	計算式	数 量
舗装工 表層工 (t=5cm)	m2	数量計算書参照	1,140
切削工	m2	数量計算書参照	1,140
アスファルト殻処分	m3	数量計算書参照	57

実施設計図面

工 事 名	R8馬士 鳴門池田線 美・脇洋原		
路線名等	(主) 鳴門池田線		
工事箇所	美馬市脇町坪原		
図 面 名	平面図・標準断面図		
縮 尺	図示	図面番号	1 / 1
会 社 名			
事業者名	徳島県美馬県土整備事務所		