


位置図

工事名：R 8 馬土 脇町曾江線 美・脇北庄 防護柵修繕工事（2）

工事箇所：美馬市脇町北庄（第2分割）

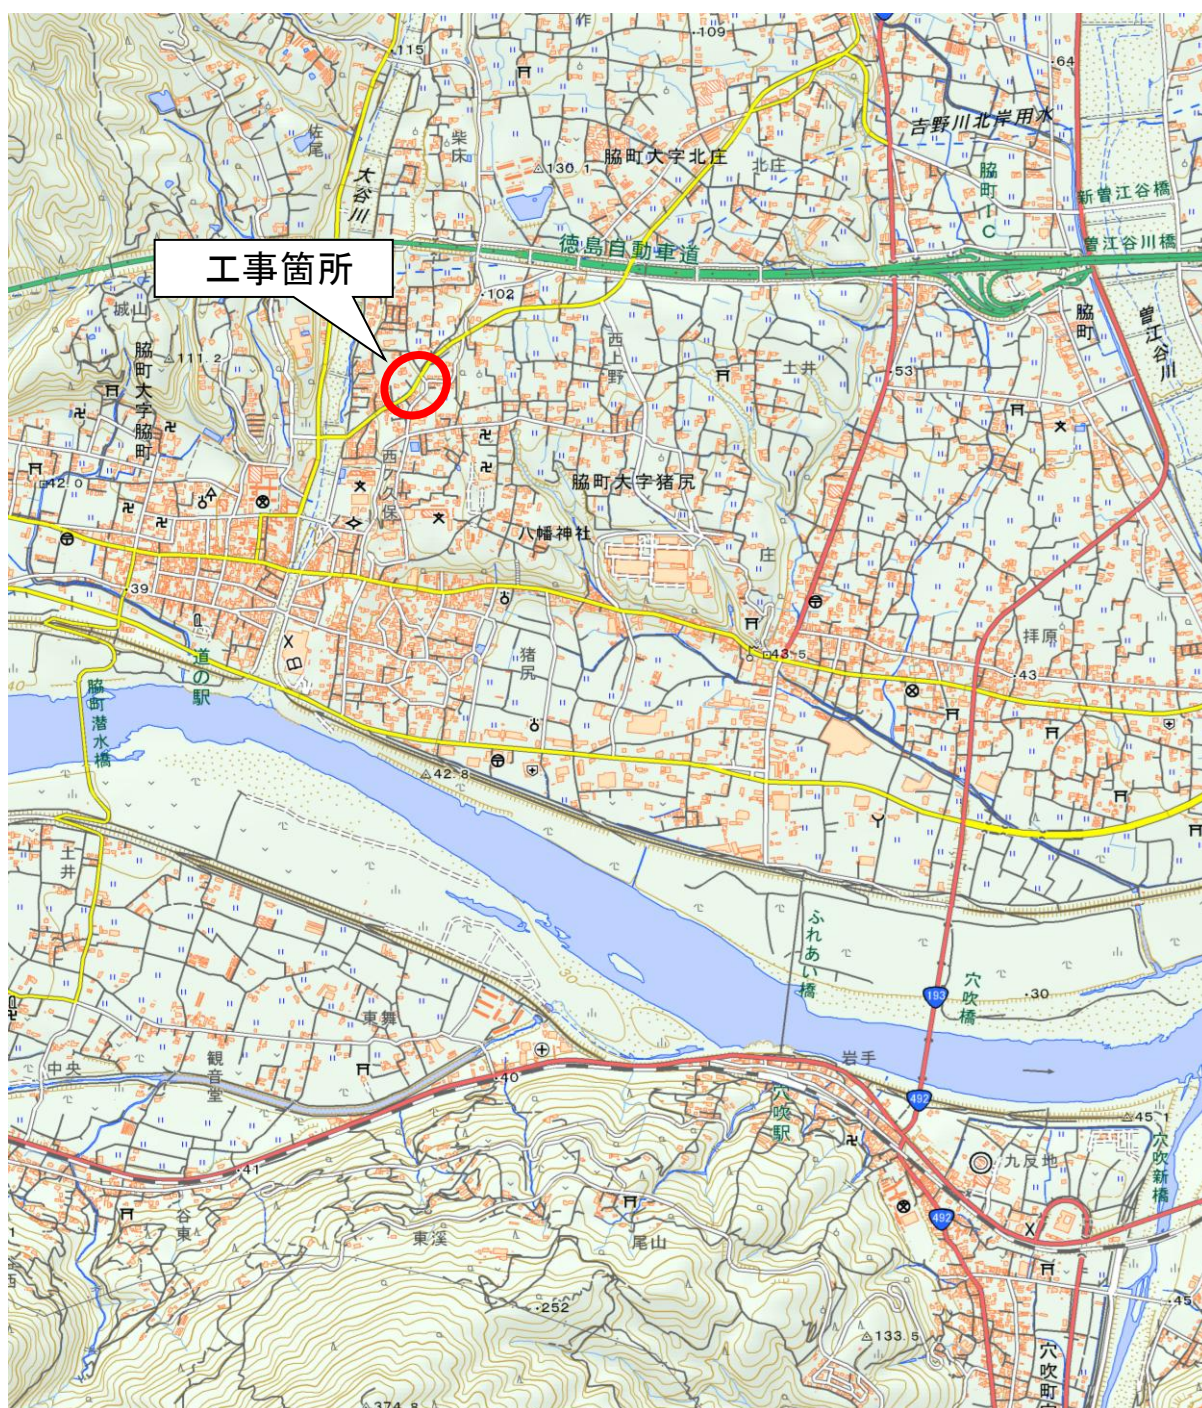

「出典：国土地理院発行2.5万分1地形図 電子地形図25000(国土地理院)を加工して作成」