


堤体 土工図
切土

NO. 3

GH=83.90
FH=84.00
D=20.00

NO. 3

種 別 - 細 別		単 位	数 量	凡 例
切 土	表土剥取	m2		
	掘削（流用土）	m2		
	掘削（泥土）	m2		
	床掘（流用土）	m2	4.8	
工	切土法面仕上	m		
	張ブロック取壊	m2		
	コンクリート取壊	m2		
	地盤改良	m2		

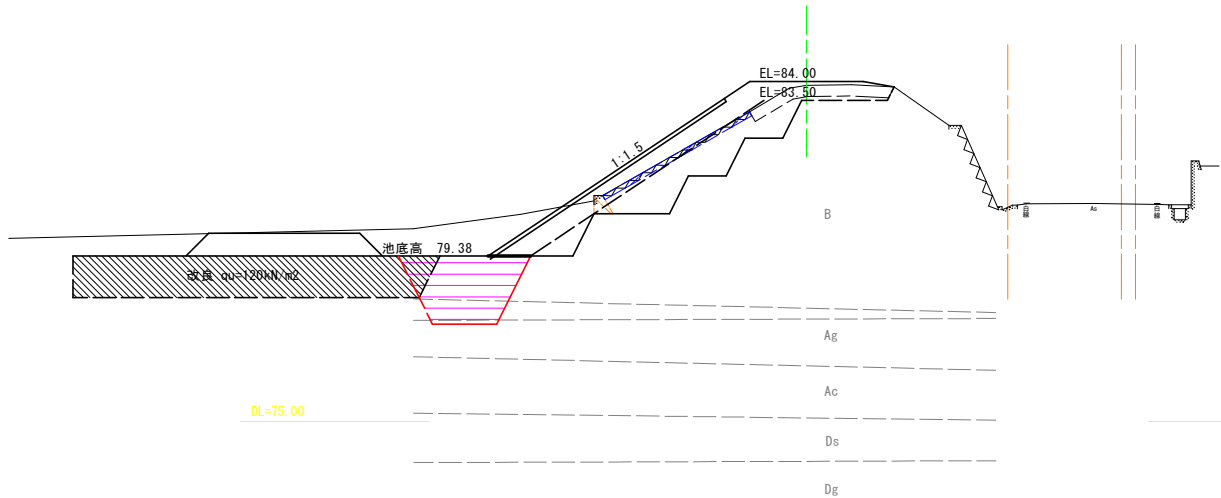


NO. 4

GH=83.87
FH=84.00
D=8.77

NO. 4

種 別 - 細 別		単 位	数 量	凡 例
切 土	表土剥取	m2		
	掘削（流用土）	m2		
	掘削（泥土）	m2		
	床掘（流用土）	m2	4.8	
工	切土法面仕上	m		
	張ブロック取壊	m2		
	コンクリート取壊	m2		
	地盤改良	m2		

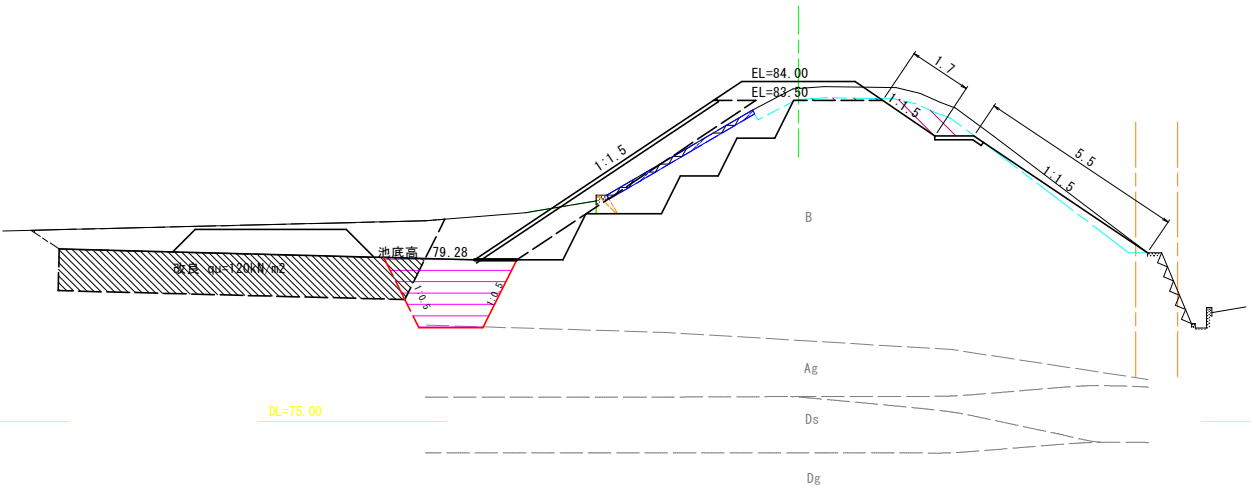


SP. 2

GH=84.13
FH=84.00
D=9.89

SP. 2

種 別 - 細 別		単 位	数 量	凡 例
切 土	表土剥取	m2		
	掘削（流用土）	m2		
	掘削（泥土）	m2		
	床掘（流用土）	m2	4.8	
工	切土法面仕上	m		
	張ブロック取壊	m2		
	コンクリート取壊	m2		
	地盤改良	m2		

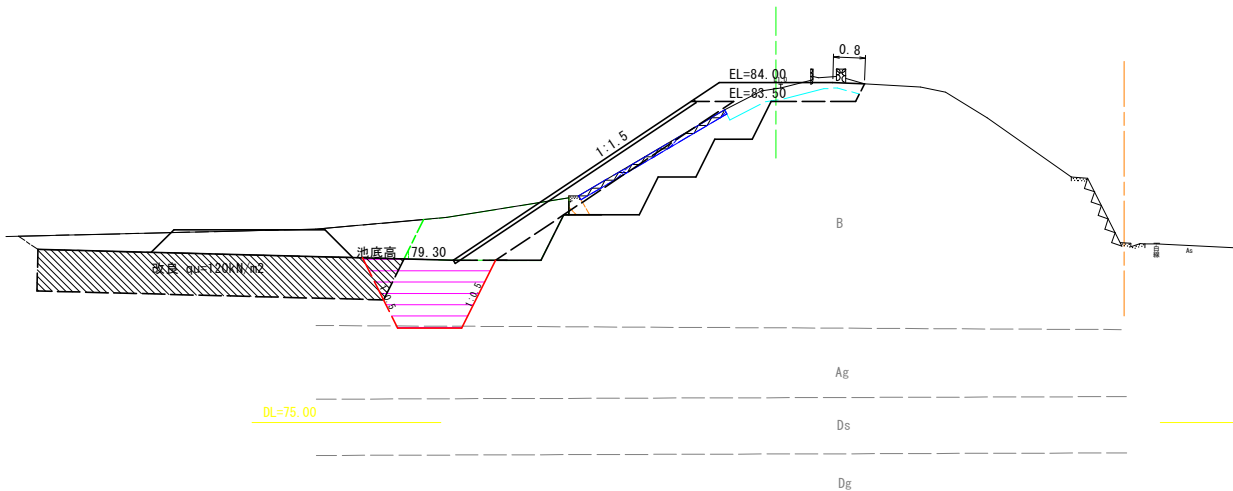


NO. 4+4.04 (現況底樋部)

GH=83.85
FH=84.00
D=4.16

NO. 4+4.04

種 別 - 細 別		単 位	数 量	凡 例
切 土	表土剥取	m2		
	掘削（流用土）	m2		
	掘削（泥土）	m2		
	床掘（流用土）	m2	4.8	
工	切土法面仕上	m		
	張ブロック取壊	m2		
	コンクリート取壊	m2		
	地盤改良	m2		

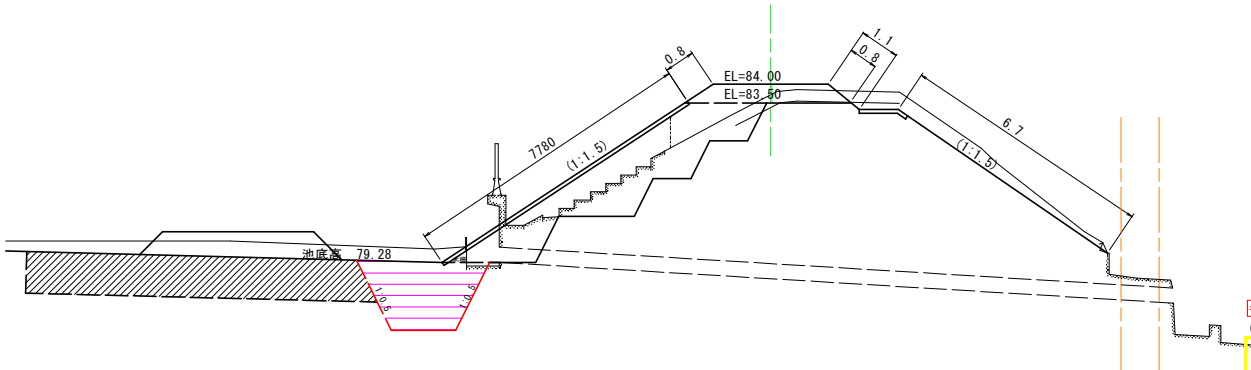

参考図面
(NO. 3~NO. 4)

工事名	R 8 三耕 ため池 地神池 堤体 2 工事 (企育)		
路線名等	地神池地区		
工事箇所	徳島県三好市三野町芝生		
図面名	堤体 土工図1		
縮尺	S=1:100	図面番号	1 / 6
会社名			
事業者名	徳島県三好農林事務所		

堤体 土工図


切土

NO. 4+13. 07

GH=83. 87
FH=84. 00
D = 8. 86

NO. 4+13. 07

種 別 - 細 別	単位	数 量	凡例
表土剥取	m2		
掘削 (流用土)	m2		
掘削 (泥土)	m2		
床掘 (流用土)	m2	4. 8	
切土法面仕上	m		
張ブロック取壊	m2		
コンクリート取壊	m2		
地盤改良	m2		

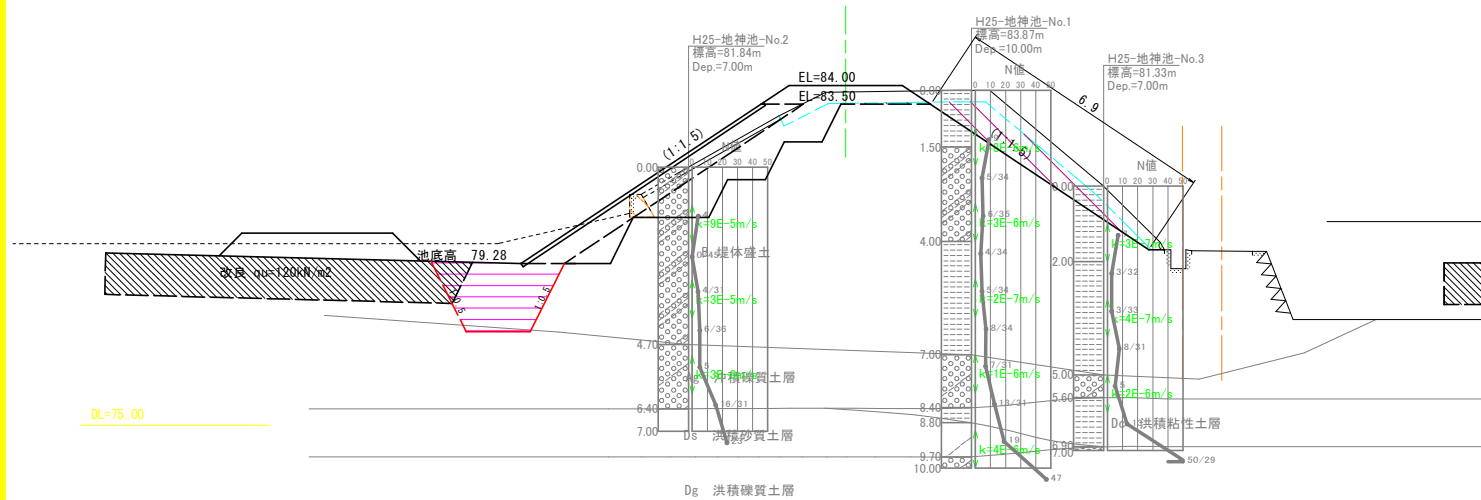


NO. 6

GH=83. 90
FH=84. 00
D =18. 58

NO. 6

種 別 - 細 別	単位	数 量	凡例
表土剥取	m2		
掘削 (流用土)	m2		
掘削 (泥土)	m2		
床掘 (泥土)	m2		
切土法面仕上	m		
張ブロック取壊	m2		
コンクリート取壊	m2		
地盤改良	m2		

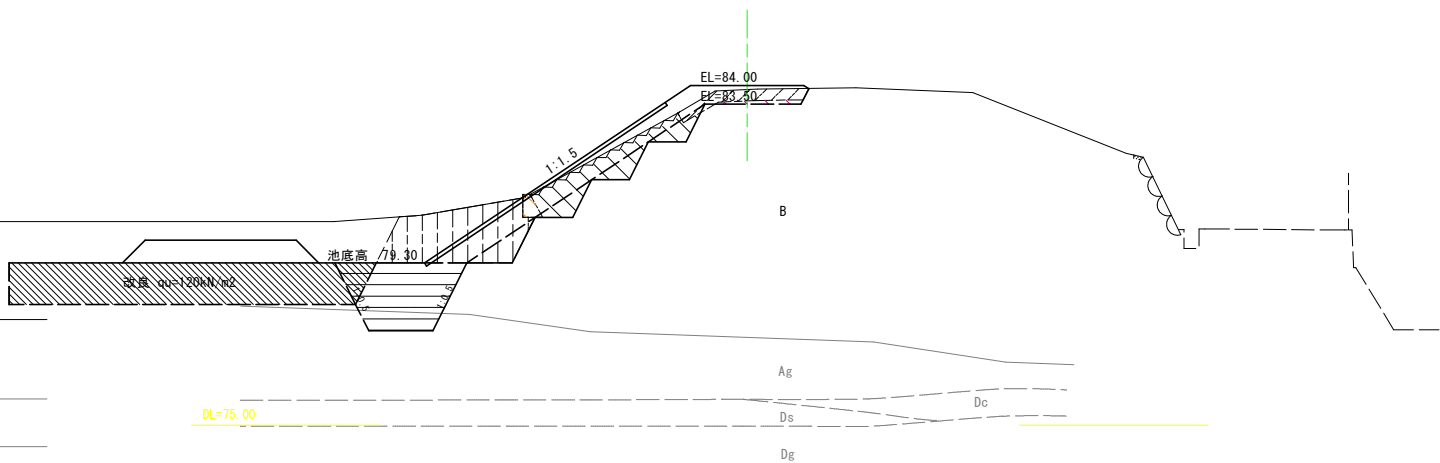


NO. 5

GH=83. 90
FH=84. 00
D = 6. 98

NO. 5

種 別 - 細 別	単位	数 量	凡例
表土剥取	m2		
掘削 (流用土)	m2		
掘削 (泥土)	m2		
床掘 (泥土)	m2		
切土法面仕上	m		
張ブロック取壊	m2		
コンクリート取壊	m2		
地盤改良	m2		

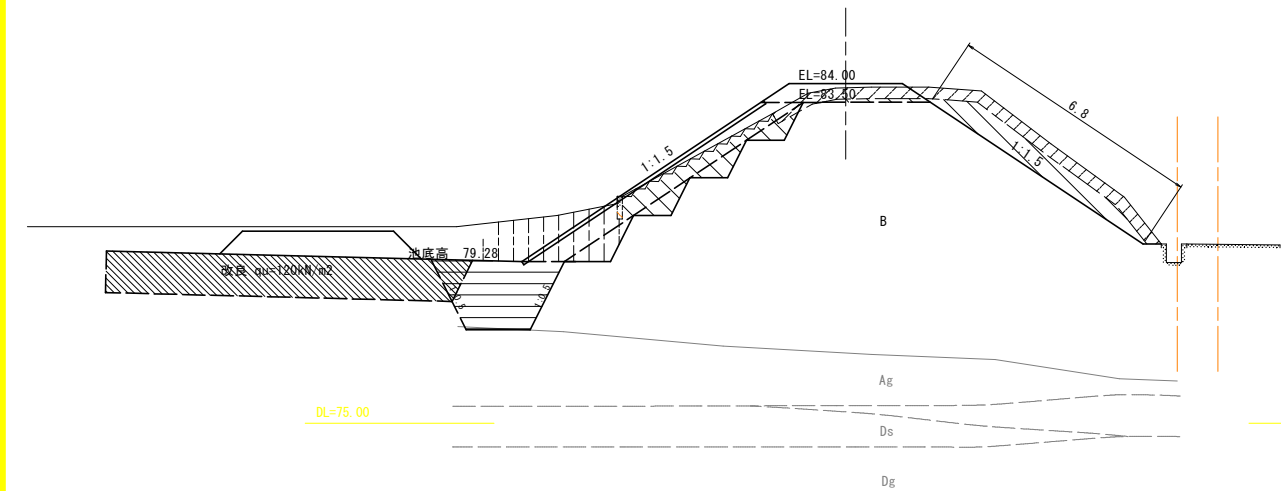


ECBC4

GH=83. 93
FH=84. 00
D =10. 98

ECBC4

種 別 - 細 別	単位	数 量	凡例
表土剥取	m2		
掘削 (流用土)	m2		
掘削 (泥土)	m2		
床掘 (泥土)	m2		
切土法面仕上	m		
張ブロック取壊	m2		
コンクリート取壊	m2		
地盤改良	m2		

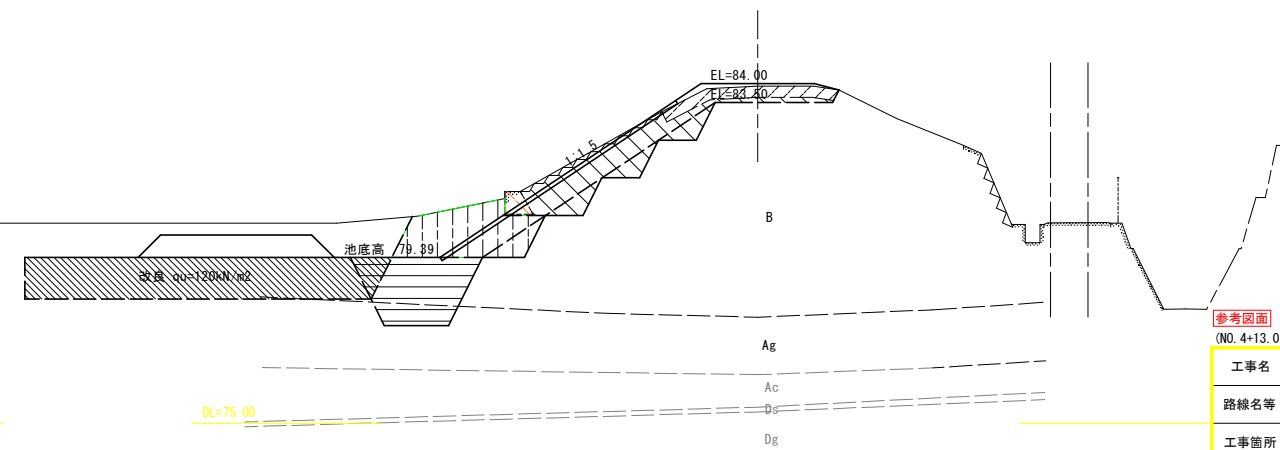

参考図面

(NO. 4+13. 07~ECBC4)

工事名	R 8 三耕 ため池 地神池 堤体 2 工事 (企育)		
路線名等	地神池地区		
工事箇所	徳島県三好市三野町芝生		
図面名	堤体 土工図2		
縮尺	S=1:100	図面番号	2 / 6
会社名			
事業者名	徳島県三好農林事務所		

堤体 土工図

盛土

NO. 3

GH=83.90
FH=84.00
D=20.00

NO. 3


種 別	細 別	単 位	数 量	凡 例
盛 土 工	盛土（流用土）1.0～2.5m	m2	-	
	盛土（流用土）1.0m未満	m2	-	
	盛土（改良土）2.5～4.0m	m2	3.0	
	盛土（改良土）1.0～2.5m	m2	12.71	
	盛土法面仕上（上流側）	m	0.8	
	盛土法面仕上（下流側）	m	0.8	

法面工

植生マット	m	-	
-------	---	---	--

仮設工

工事用道路 盛土	m2	2.8	
盛土法面仕上	m	1.6	

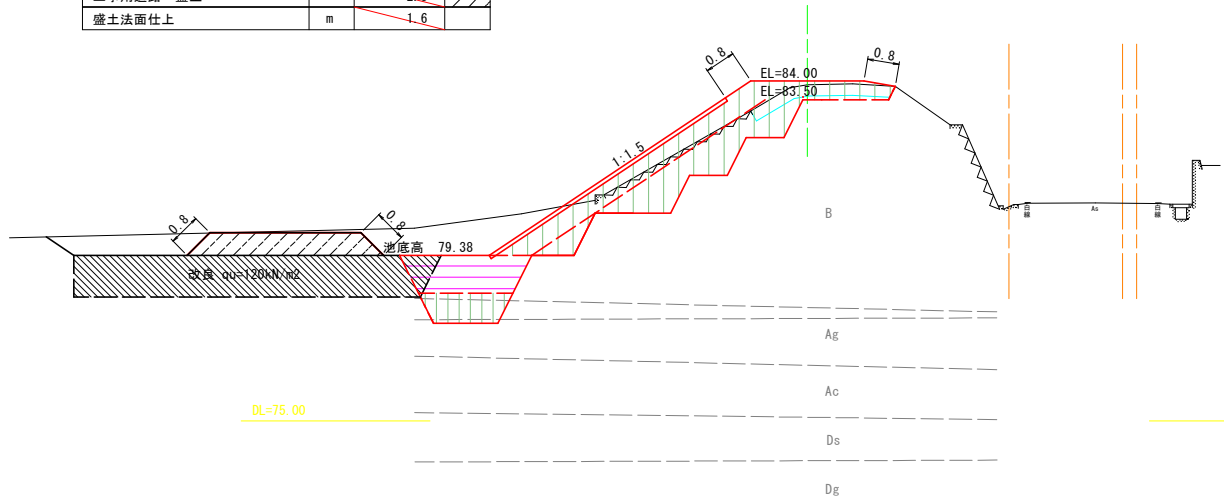

NO. 4

GH=83.67
FH=84.00
D=8.77

NO. 4


種 別	細 別	単 位	数 量	凡 例
盛 土 工	盛土（流用土）1.0～2.5m	m2	-	
	盛土（流用土）1.0m未満	m2	-	
	盛土（改良土）2.5～4.0m	m2	3.1	
	盛土（改良土）1.0～2.5m	m2	12.78	
	盛土法面仕上（上流側）	m	0.8	
	盛土法面仕上（下流側）	m	0.9	

法面工

植生マット	m	8.1	
-------	---	-----	--

仮設工

工事用道路 盛土	m2	3.1	
盛土法面仕上	m	1.8	

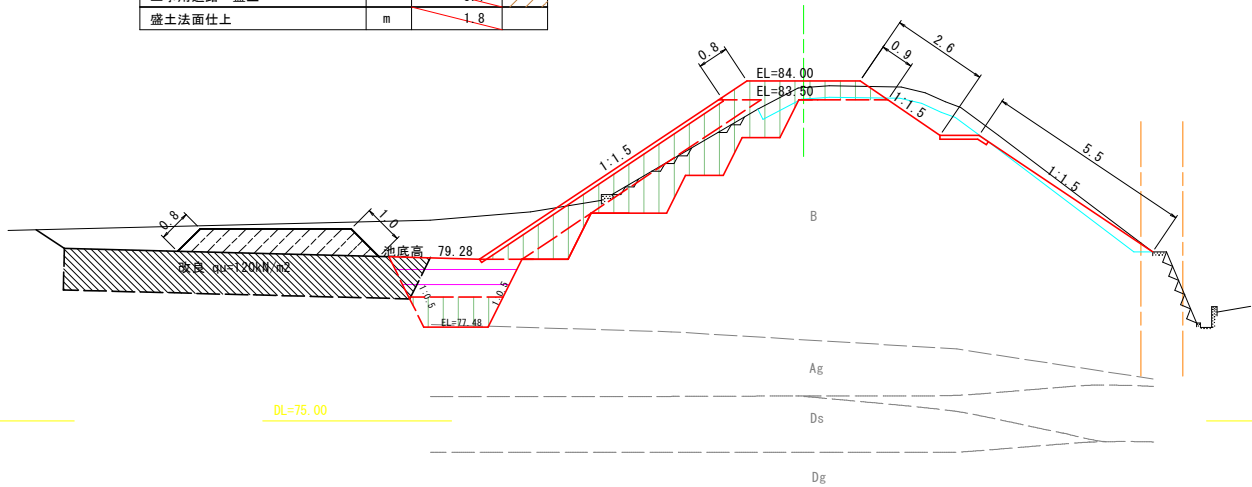

SP. 2

GH=84.13
FH=84.00
D=9.89

SP. 2


種 別	細 別	単 位	数 量	凡 例
盛 土 工	盛土（流用土）1.0～2.5m	m2	-	
	盛土（流用土）1.0m未満	m2	-	
	盛土（改良土）2.5～4.0m	m2	3.1	
	盛土（改良土）1.0～2.5m	m2	12.86	
	盛土法面仕上（上流側）	m	0.8	
	盛土法面仕上（下流側）	m	0.8	

法面工

植生マット	m	-	
-------	---	---	--

仮設工

工事用道路 盛土	m2	3.1	
盛土法面仕上	m	1.8	

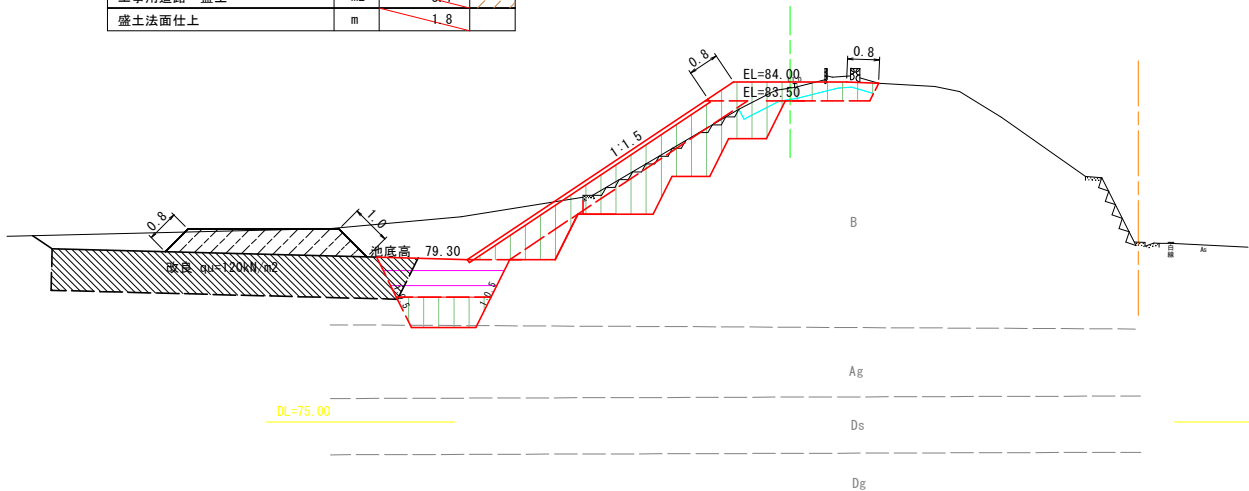

NO. 4+4.04 (現況底樋部)

GH=83.85
FH=84.00
D=4.16

NO. 4


種 別	細 別	単 位	数 量	凡 例
盛 土 工	盛土（流用土）1.0～2.5m	m2	-	
	盛土（流用土）1.0m未満	m2	-	
	盛土（改良土）2.5～4.0m	m2	3.1	
	盛土（改良土）1.0～2.5m	m2	13.15	
	盛土法面仕上（上流側）	m	0.8	
	盛土法面仕上（下流側）	m	0.8	

法面工

植生マット	m	7.8	
-------	---	-----	--

仮設工

工事用道路 盛土	m2	3.1	
盛土法面仕上	m	1.8	

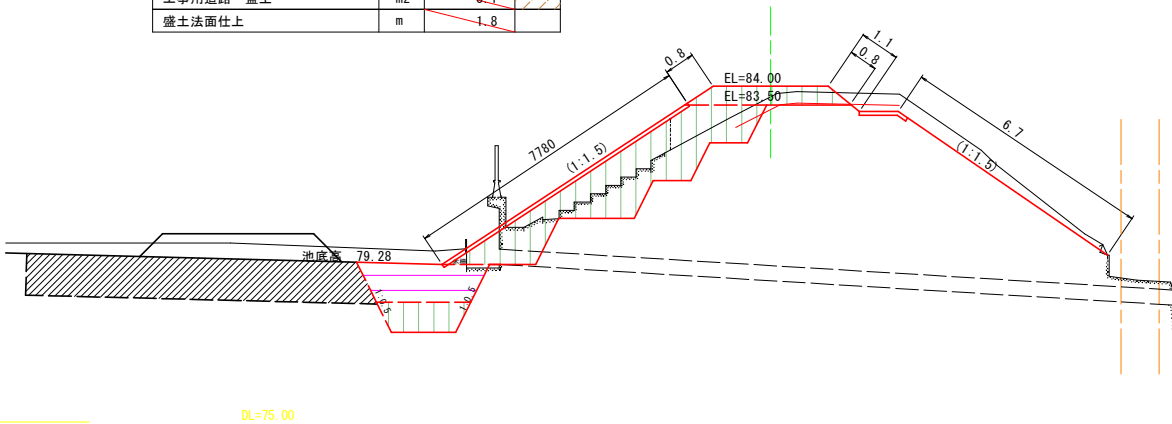

参考図面

(NO. 3～NO. 4)

工事名	R 8 三耕 ため池 地神池 堤体 2 工事 (企育)		
路線名等	地神池地区		
工事箇所	徳島県三好市三野町芝生		
図面名	堤体 土工図3		
縮尺	S=1:100	図面番号	3 / 6
会社名			
事業者名	徳島県三好農林事務所		

堤体 土工図

盛土

NO. 4+13. 07


種 別 - 細 別				
盛 土 工	盛土（流用土）1. 0～2. 5m	m2	-	
	盛土（流用土）1. 0m未満	m2	-	
	盛土（改良土）2. 5～4. 0m	m2	3. 1	
	盛土（改良土）1. 0～2. 5m	m2	12. 84	
	盛土法面仕上（上流側）	m	0. 8	
盛土法面仕上（下流側）		m	0. 9	

法面工				
植生マット	m	7. 8		

仮設工				
工事用道路 盛土	m2	3. 1		
盛土法面仕上	m	1. 8		

NO. 4+13. 07

GH=83. 87
FH=84. 00
D = 8. 86

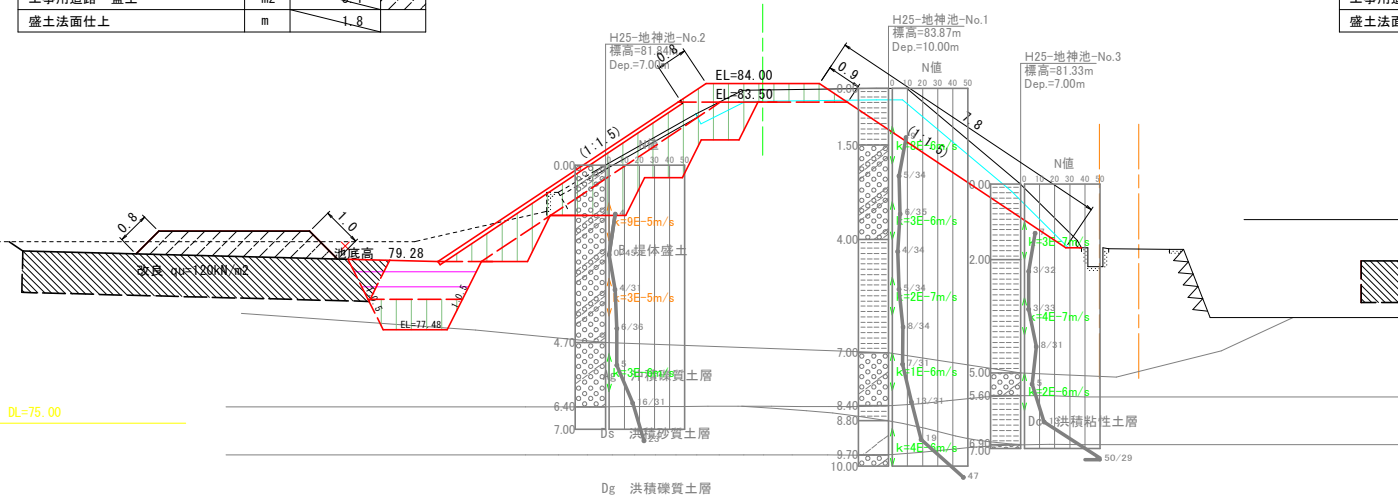


NO. 6

GH=83. 90
FH=84. 00
D =18. 58

種 別 - 細 別				
盛 土 工	盛土（流用土）1. 0～2. 5m	m2	-	
	盛土（流用土）1. 0m未満	m2	-	
	盛土（改良土）2. 5～4. 0m	m2	3. 0	
	盛土（改良土）1. 0～2. 5m	m2	9. 8	
	盛土法面仕上（上流側）	m	0. 8	
盛土法面仕上（下流側）		m	0. 1	

法面工				
植生マット	m	-		

仮設工				
工事用道路 盛土	m2	2. 8		
盛土法面仕上	m	1. 6		

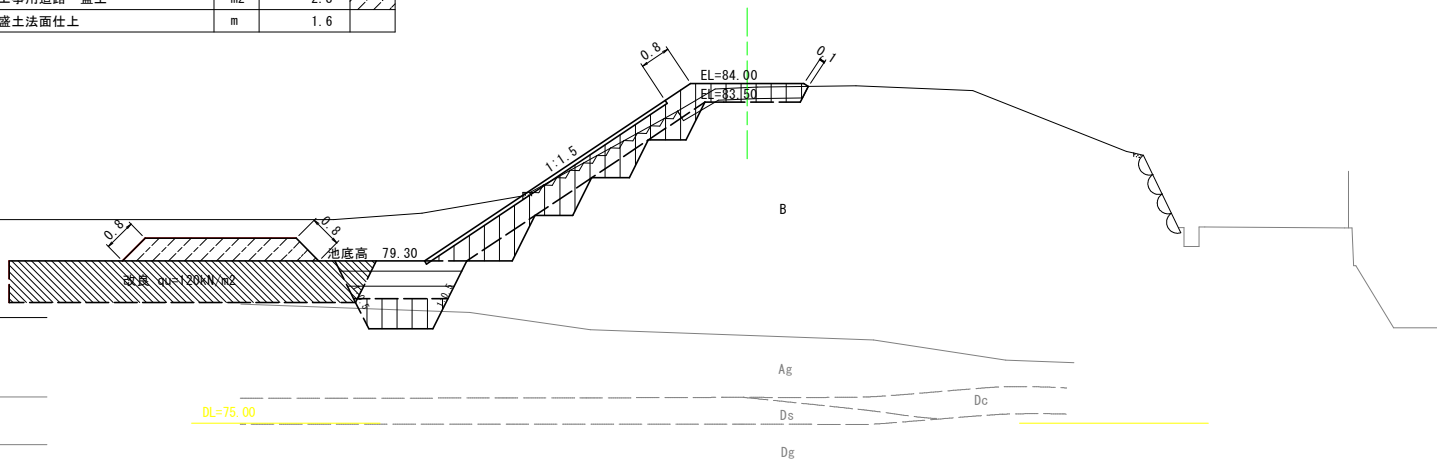

NO. 5


種 別 - 細 別				
盛 土 工	盛土（流用土）1. 0～2. 5m	m2	-	
	盛土（流用土）1. 0m未満	m2	-	
	盛土（改良土）2. 5～4. 0m	m2	3. 1	
	盛土（改良土）1. 0～2. 5m	m2	9. 8	
	盛土法面仕上（上流側）	m	0. 8	
盛土法面仕上（下流側）		m	0. 9	

法面工				
植生マット	m	7. 7		

仮設工				
工事用道路 盛土	m2	3. 1		
盛土法面仕上	m	1. 8		

NO. 5

GH=83. 90
FH=84. 00
D = 6. 98

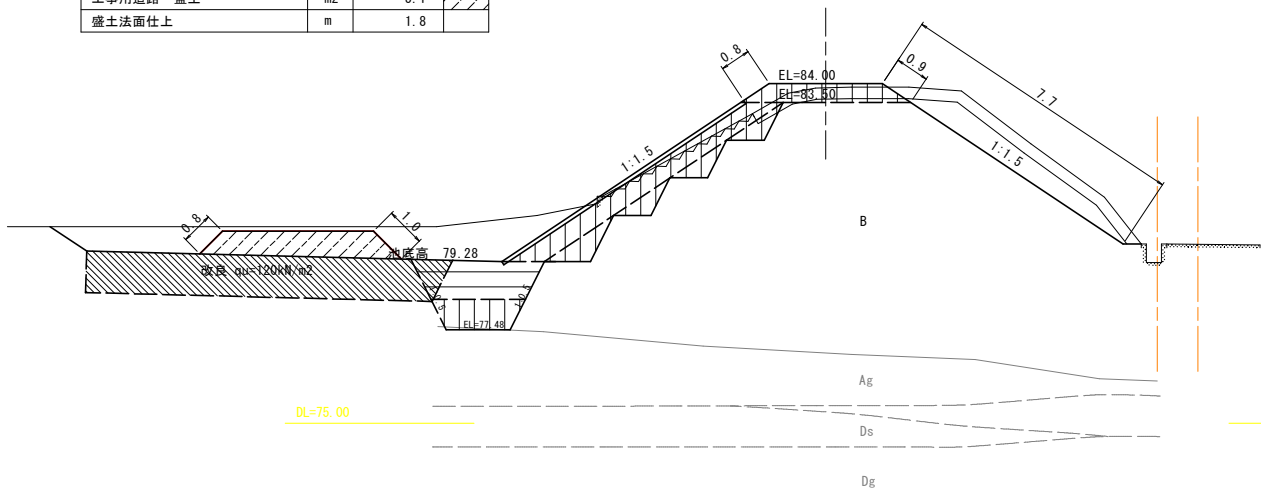


ECBC4

GH=83. 90
FH=84. 00
D =10. 98

種 別 - 細 別				
盛 土 工	盛土（流用土）1. 0～2. 5m	m2	-	
	盛土（流用土）1. 0m未満	m2	-	
	盛土（改良土）2. 5～4. 0m	m2	3. 0	
	盛土（改良土）1. 0～2. 5m	m2	9. 8	
	盛土法面仕上（上流側）	m	0. 8	
盛土法面仕上（下流側）		m	0. 7	


法面工				
植生マット	m	-		

仮設工				
工事用道路 盛土	m2	2. 8		
盛土法面仕上	m	1. 6		

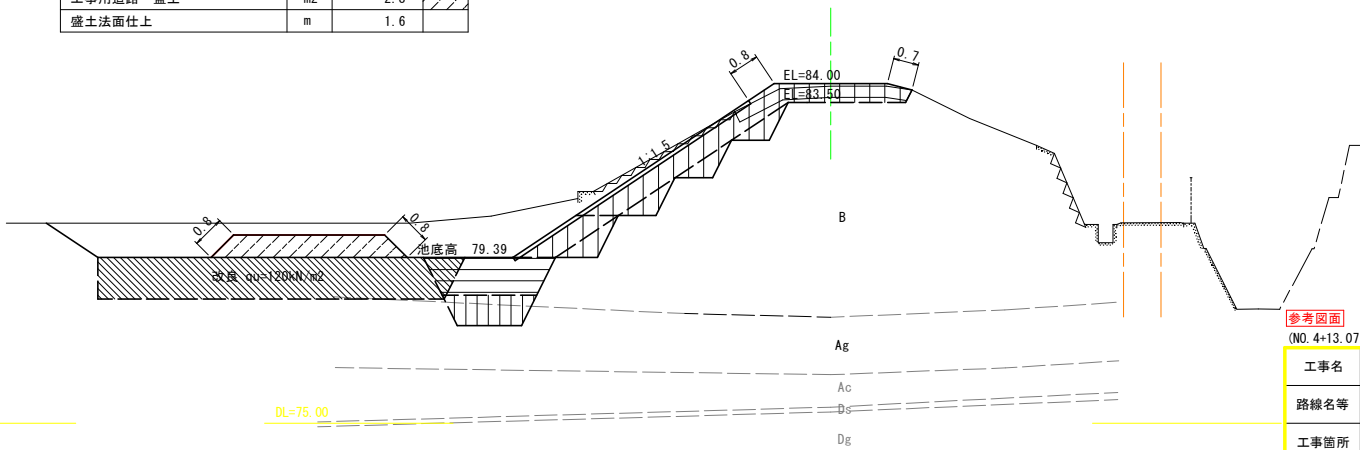


取水施設工 土工図
埋戻し

土工縦断面図
S=1:50

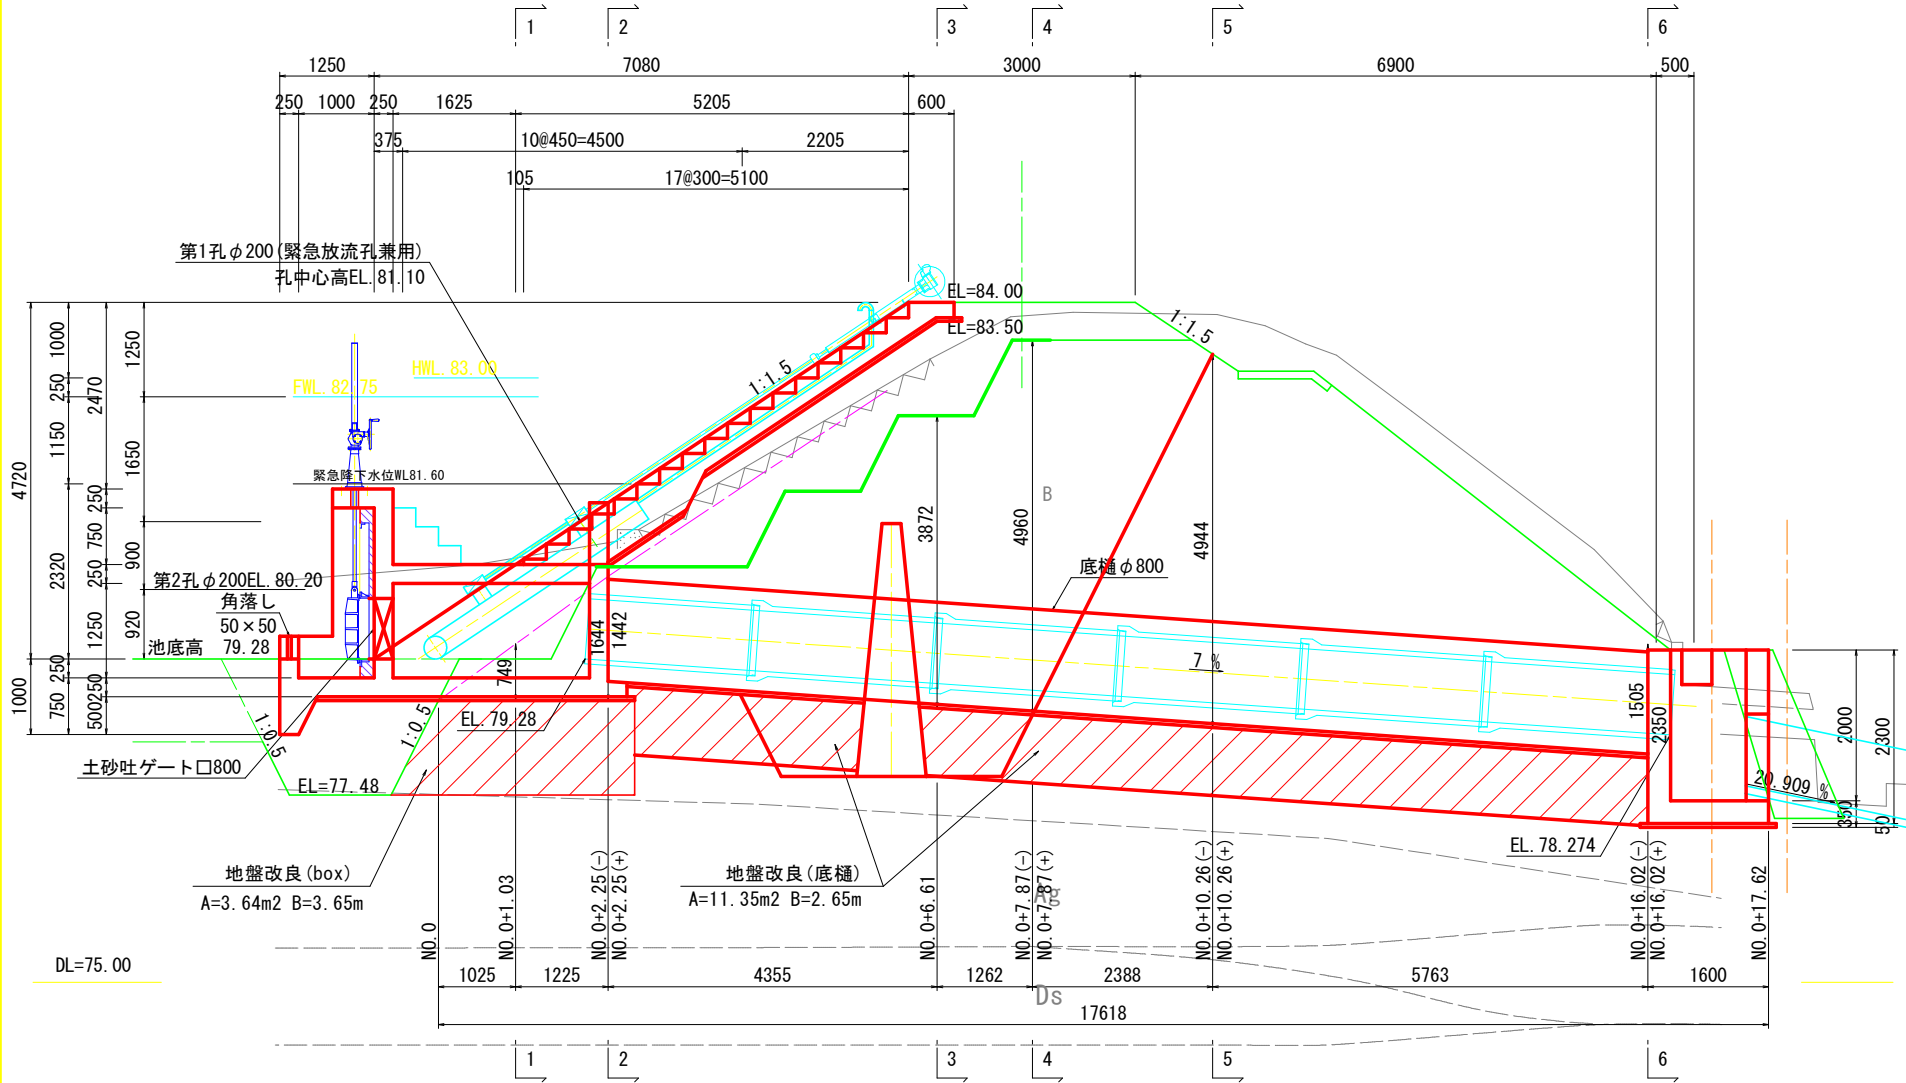


土工断面図
S=1:50

1-1断面図
NO. 0+1.03

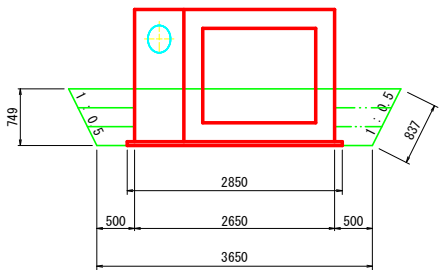

1-1断面図			
種別・細別		単位	数量
埋戻(構造物周)	購入土	m2	—
埋戻(1.0≦b<2.5)	購入土	m2	—
埋戻(2.5≦B<4.0)	購入土	m2	—
埋戻(4.0≦B)	購入土	m2	—
埋戻(構造物周)	流用土	m2	1.02
埋戻(1.0≦b<2.5)	流用土	m2	—
埋戻(2.5≦B<4.0)	流用土	m2	—
埋戻(4.0≦B)	流用土	m2	—
荒仕上げ	—	m	1.67
基面整正	—	m	2.85


3-3断面図
NO. 0+6.61

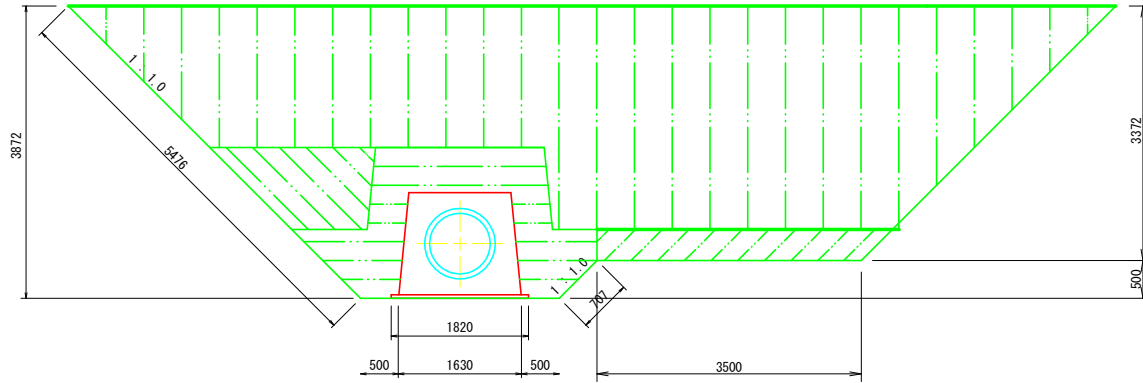

3-3断面図

種別・細別			単位	数量
埋戻(構造物周)	購入土		m2	—
埋戻(1.0≦b<2.5)	購入土		m2	—
埋戻(2.5≦B<4.0)	購入土		m2	—
埋戻(4.0≦B)	購入土		m2	—
埋戻(構造物周)	流用土		m2	3.59
埋戻(1.0≦b<2.5)	流用土		m2	1.74
埋戻(2.5≦B<4.0)	流用土		m2	1.52
埋戻(4.0≦B)	流用土		m2	28.02
荒仕上げ	—	m	10.95	
基面整正	—	m	1.82	


2-2断面図(+)
NO. 0+2.25(+)

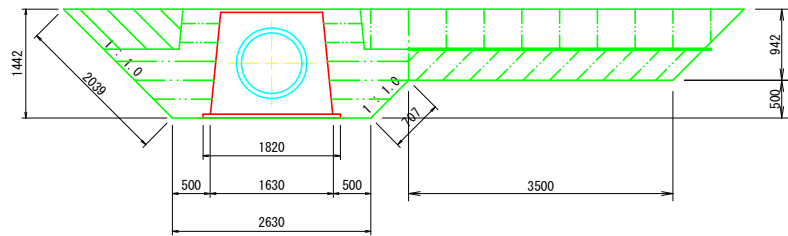

2-2断面図(+)

種別・細別		単位	数量
埋戻(構造物周)	購入土	m2	—
埋戻(1.0≦b<2.5)	購入土	m2	—
埋戻(2.5≦B<4.0)	購入土	m2	—
埋戻(4.0≦B)	購入土	m2	—
埋戻(構造物周)	流用土	m2	2.32
埋戻(1.0≦b<2.5)	流用土	m2	0.69
埋戻(2.5≦B<4.0)	流用土	m2	1.51
埋戻(4.0≦B)	流用土	m2	2.54
荒仕上げ	—	m	4.08
基面整正	—	m	1.82

2-2断面図(-)
NO. 0+2.25(-)

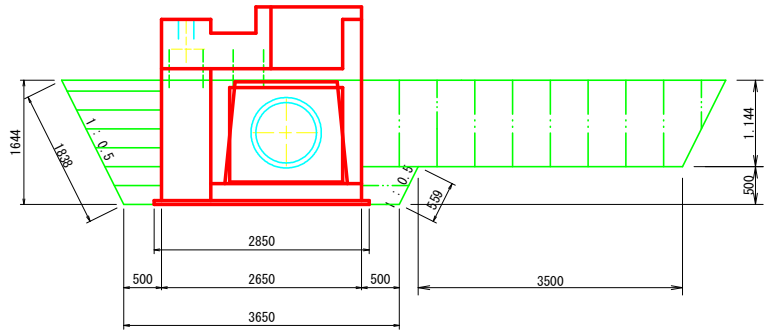

2-2断面図(-)


種別・細別		単位	数量
埋戻(構造物周)	購入土	m2	—
埋戻(1.0≦b<2.5)	購入土	m2	—
埋戻(2.5≦B<4.0)	購入土	m2	—
埋戻(4.0≦B)	購入土	m2	—
埋戻(構造物周)	流用土	m2	1.80
埋戻(1.0≦b<2.5)	流用土	m2	—
埋戻(2.5≦B<4.0)	流用土	m2	—
埋戻(4.0≦B)	流用土	m2	5.19
荒仕上げ	—	m	3.68
基面整正	—	m	2.85

工事名	R 8 三耕 ため池 地神池 堤体 2 工事 (企育)		
路線名等	地神池地区		
工事箇所	徳島県三好市三野町芝生		
図面名	取水施設工 土工図1		
縮尺	S=1:50	図面番号	5 / 6
会社名			
事業者名	徳島県三好農林事務所		

取水施設工 土工図
埋戻し

土工断面図
S=1:50


4-4断面図
NO.0+7.87(-)

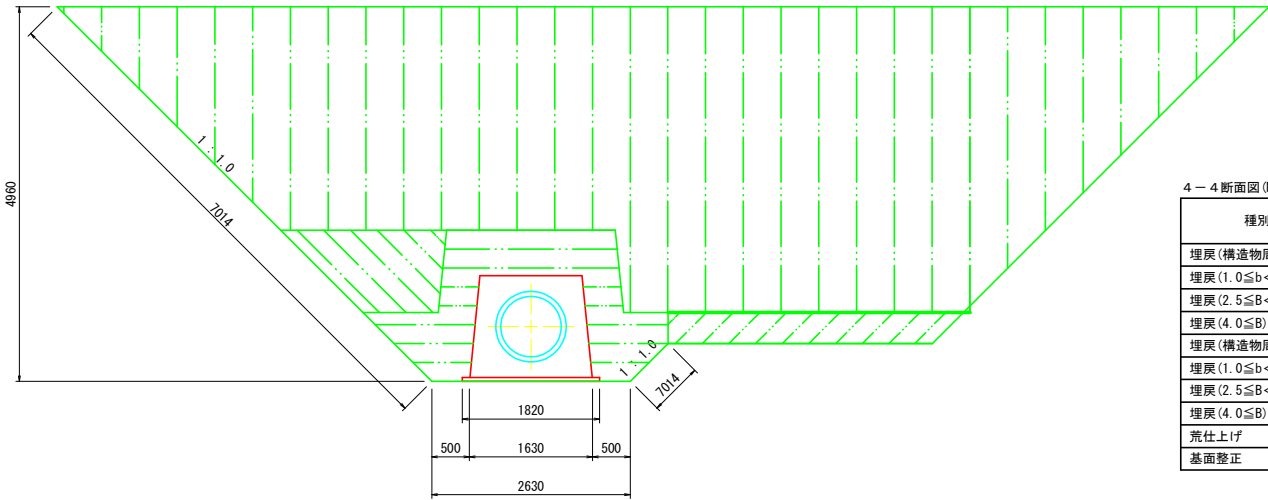

4-4断面図 (NO.0+7.87(-))

種別・細別	単位	数 量
埋戻 (構造物周) 購入土	m2	—
埋戻 (1.0≦b<2.5) 購入土	m2	—
埋戻 (2.5≦B<4.0) 購入土	m2	—
埋戻 (4.0≦B) 購入土	m2	—
埋戻 (構造物周) 流用土	m2	3.60
埋戻 (1.0≦b<2.5) 流用土	m2	1.74
埋戻 (2.5≦B<4.0) 流用土	m2	1.52
埋戻 (4.0≦B) 流用土	m2	44.30
荒仕上げ	m	14.03
基面整正	m	1.82


5-5断面図
NO.0+10.26(+)

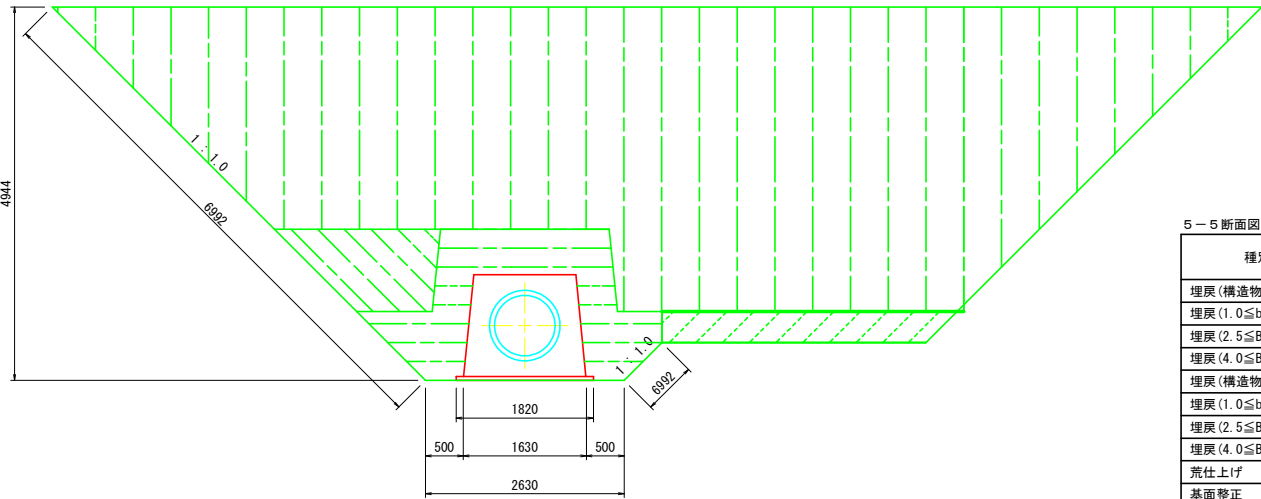

5-5断面図 (NO.0+10.26(+))

種別・細別	単位	数 量
埋戻 (構造物周) 購入土	m2	—
埋戻 (1.0≦b<2.5) 購入土	m2	—
埋戻 (2.5≦B<4.0) 購入土	m2	—
埋戻 (4.0≦B) 購入土	m2	—
埋戻 (構造物周) 流用土	m2	3.60
埋戻 (1.0≦b<2.5) 流用土	m2	1.74
埋戻 (2.5≦B<4.0) 流用土	m2	1.52
埋戻 (4.0≦B) 流用土	m2	44.04
荒仕上げ	m	13.98
基面整正	m	1.82


6-6断面図(-)
NO.0+16.02(-)

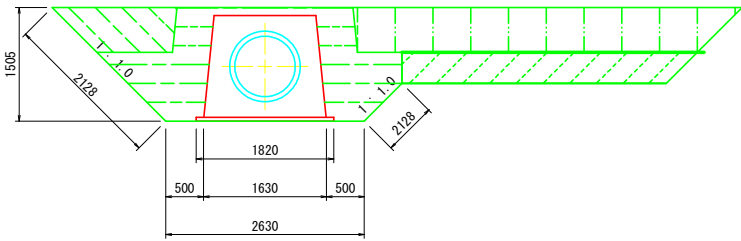

6-6断面図 (-)

種別・細別	単位	数 量
埋戻 (構造物周) 購入土	m2	—
埋戻 (1.0≦b<2.5) 購入土	m2	—
埋戻 (2.5≦B<4.0) 購入土	m2	—
埋戻 (4.0≦B) 購入土	m2	—
埋戻 (構造物周) 流用土	m2	2.46
埋戻 (1.0≦b<2.5) 流用土	m2	0.79
埋戻 (2.5≦B<4.0) 流用土	m2	1.52
埋戻 (4.0≦B) 流用土	m2	2.87
荒仕上げ	m	4.26
基面整正	m	1.82


6-6断面図(+)
NO.0+16.02(+)
NO.0+17.62

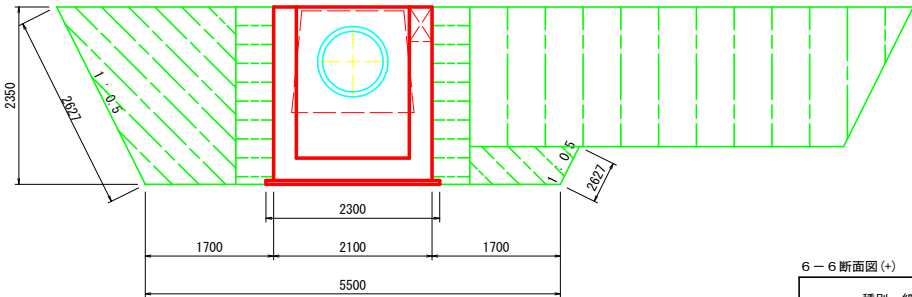

6-6断面図 (+)

種別・細別	単位	数 量
埋戻 (構造物周) 購入土	m2	—
埋戻 (1.0≦b<2.5) 購入土	m2	—
埋戻 (2.5≦B<4.0) 購入土	m2	—
埋戻 (4.0≦B) 購入土	m2	—
埋戻 (構造物周) 流用土	m2	2.34
埋戻 (1.0≦b<2.5) 流用土	m2	4.86
埋戻 (2.5≦B<4.0) 流用土	m2	—
埋戻 (4.0≦B) 流用土	m2	10.01
荒仕上げ	m	5.25
基面整正	m	2.30

止水壁断面図

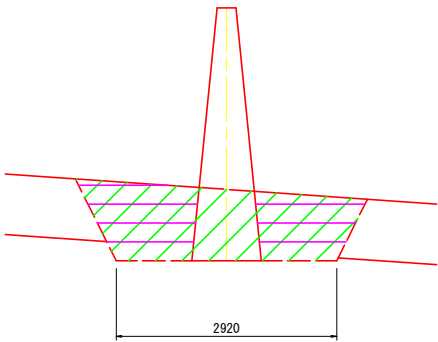

止水壁

種別・細別	単位	数 量
掘 削	m2	3.22
埋戻 (構造物周)	m2	2.44

工事名	R 8 三耕 ため池 地神池 堤体 2 工事 (企育)		
路線名等	地神池地区		
工事箇所	徳島県三好市三野町芝生		
図面名	取水施設工 土工図2		
縮尺	S=1:50	図面番号	6 / 6
会社名			
事業者名	徳島県三好農林事務所		