



計画平面図

S=1:1000

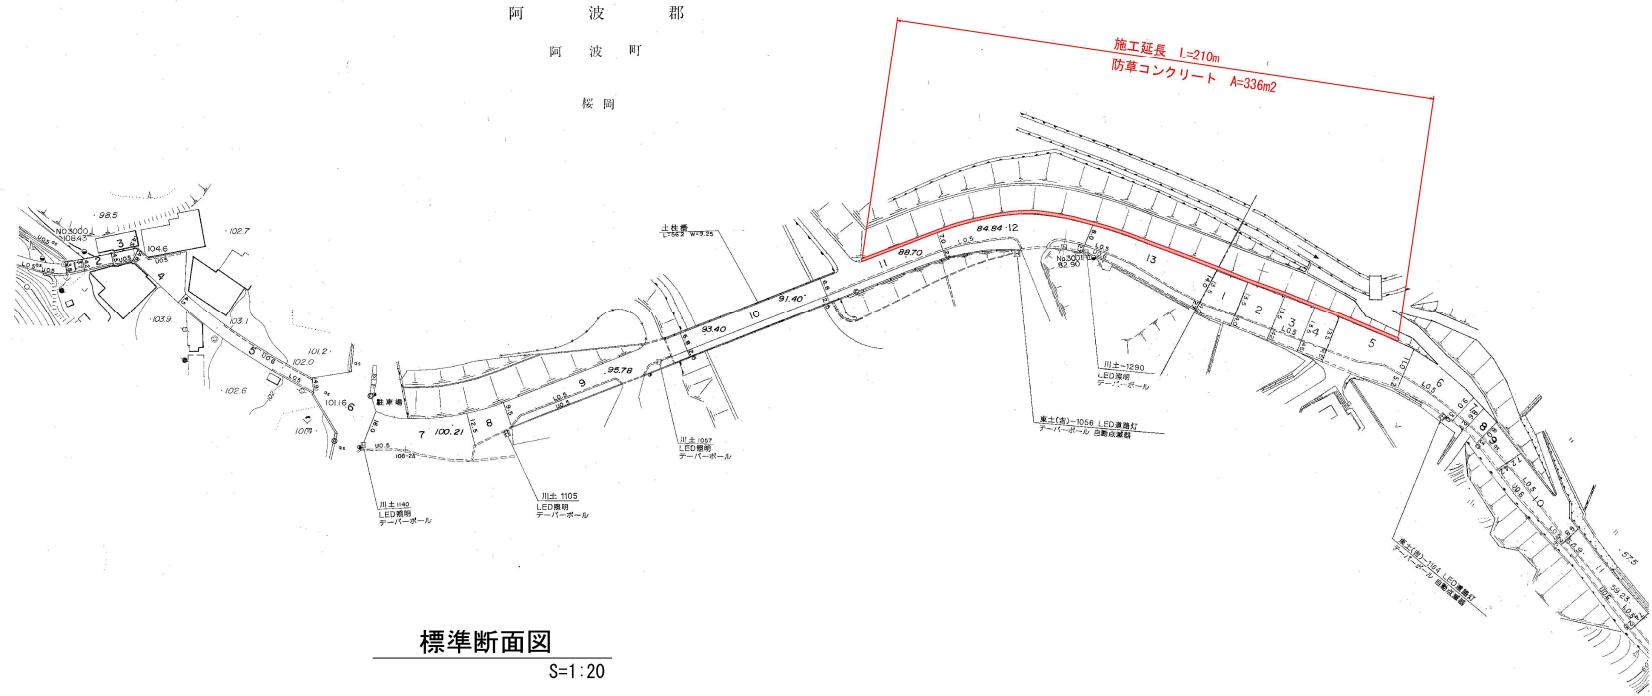

標準断面図

S=1:20

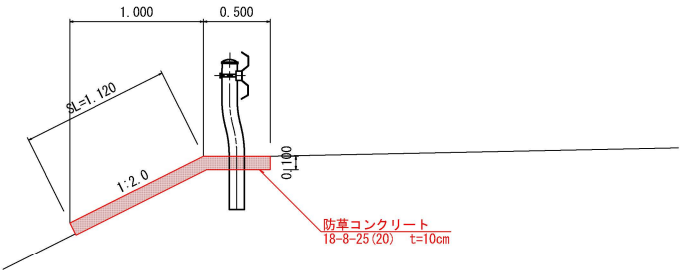

単位数量表

10m当り

名 称	規 格	単 位	数 量
アスカフ 撤去		m	10.0
As殻運搬処分	10*0.2	m3	0.02
アスカフ 設置	A=200cm2	m	10.0
防護柵撤去・再設置	レールのみ	m	10.0

単位数量表


L=10m(A=16m2)当り

名 称	規 格	単 位	数 量
基面整正	0.5*10	m2	5.0
法面整形	1.12*10	m2	11.2
防草コンクリート	18-8-25(20) t=10cm	m3	1.6
型 枠	1.6*0.1+10*0.1	m2	1.16
目地材	10mに1か所	m2	0.16

※目地はCo打設歩掛に含む

アスカフ 施工要領図(参考)

断面図S=1/10
(h=120*1/2)

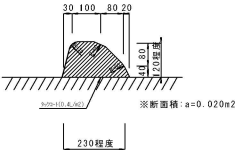

実施設計図面

工 事 名	R8古土 阿波土柱線 阿波・阿波堤ノ間 道路修繕工事		
路線名等	(一) 阿波土柱線		
工事箇所	阿波市阿波町様ノ間		
図 面 名	計画平面図・標準断面図		
縮 尺	図示	図面番号	1/1
倉 社 名			
事業者名	徳島県古野川県土整備事務所		