


位置図

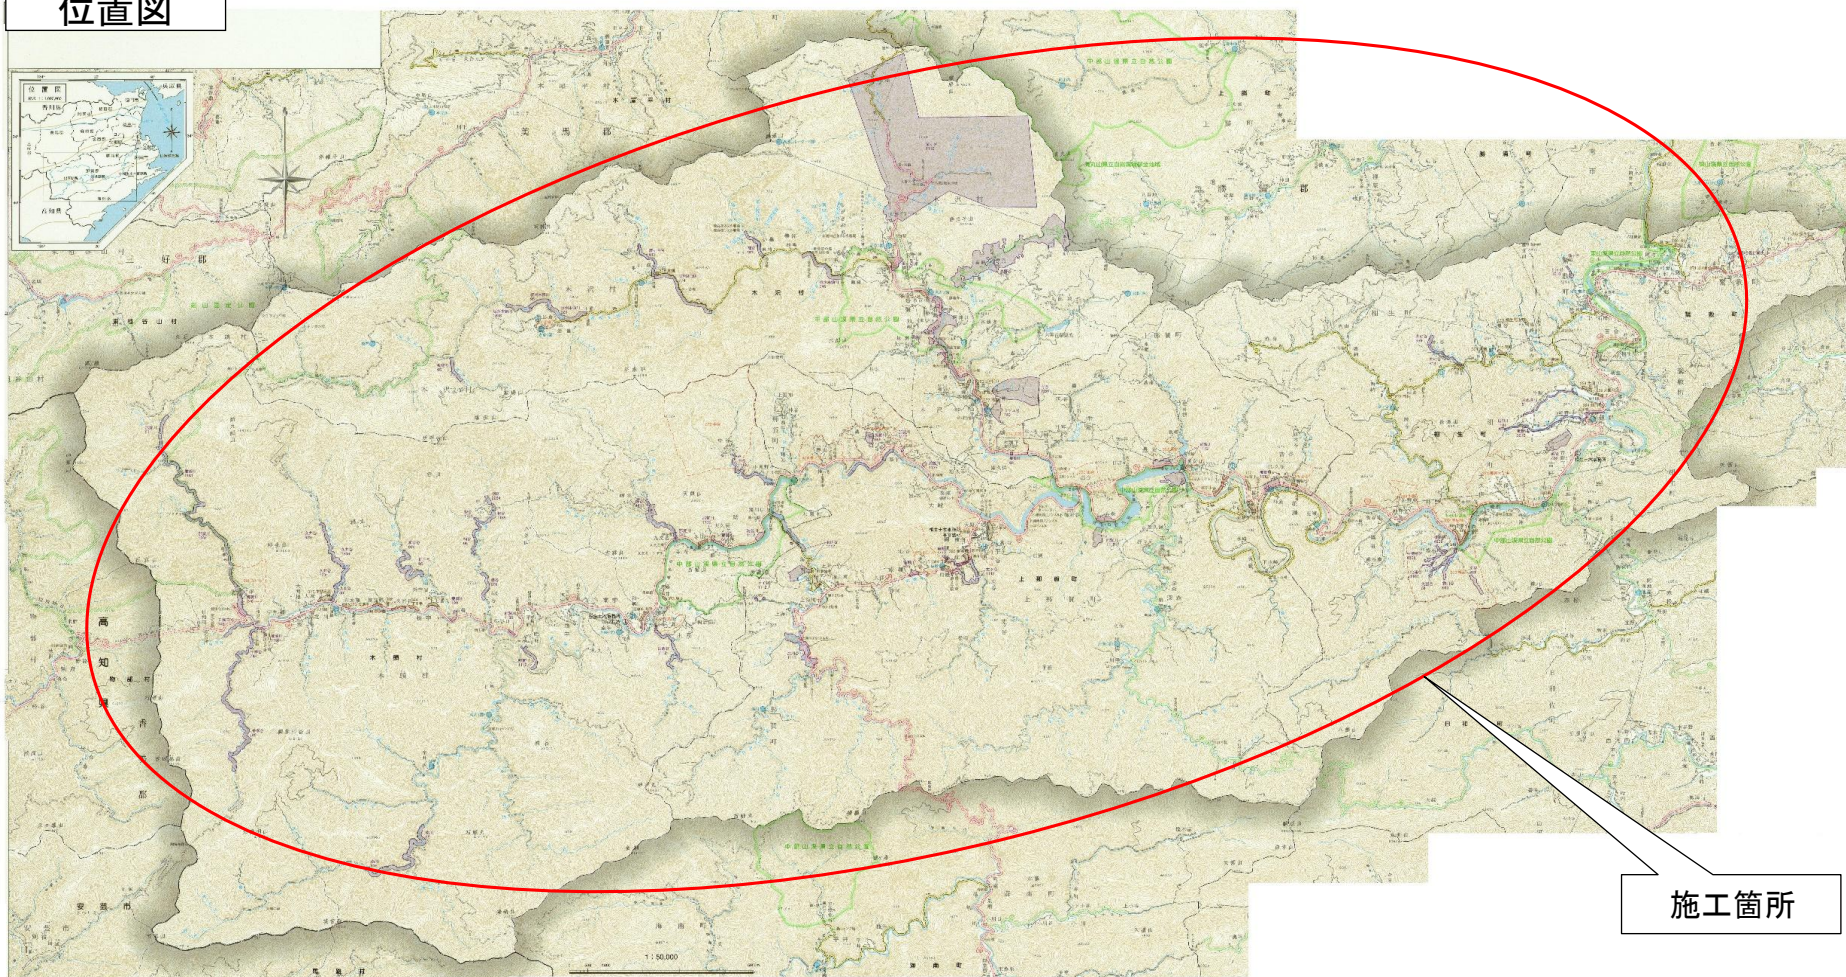

施工箇所

工事名: R8那土 国道195号他 那賀・木頭折宇他 区画線修繕工事(維持)

施工箇所: 那賀郡那賀町木頭折宇他

路線名等: 一般国道195号他

出典: 国土地理院発行5万分1地形図
阿南県土整備事務所那賀支所管内図(承認番号平23四複、第54号)を加工して作成