


阿南県土整備事務所那賀支所管内

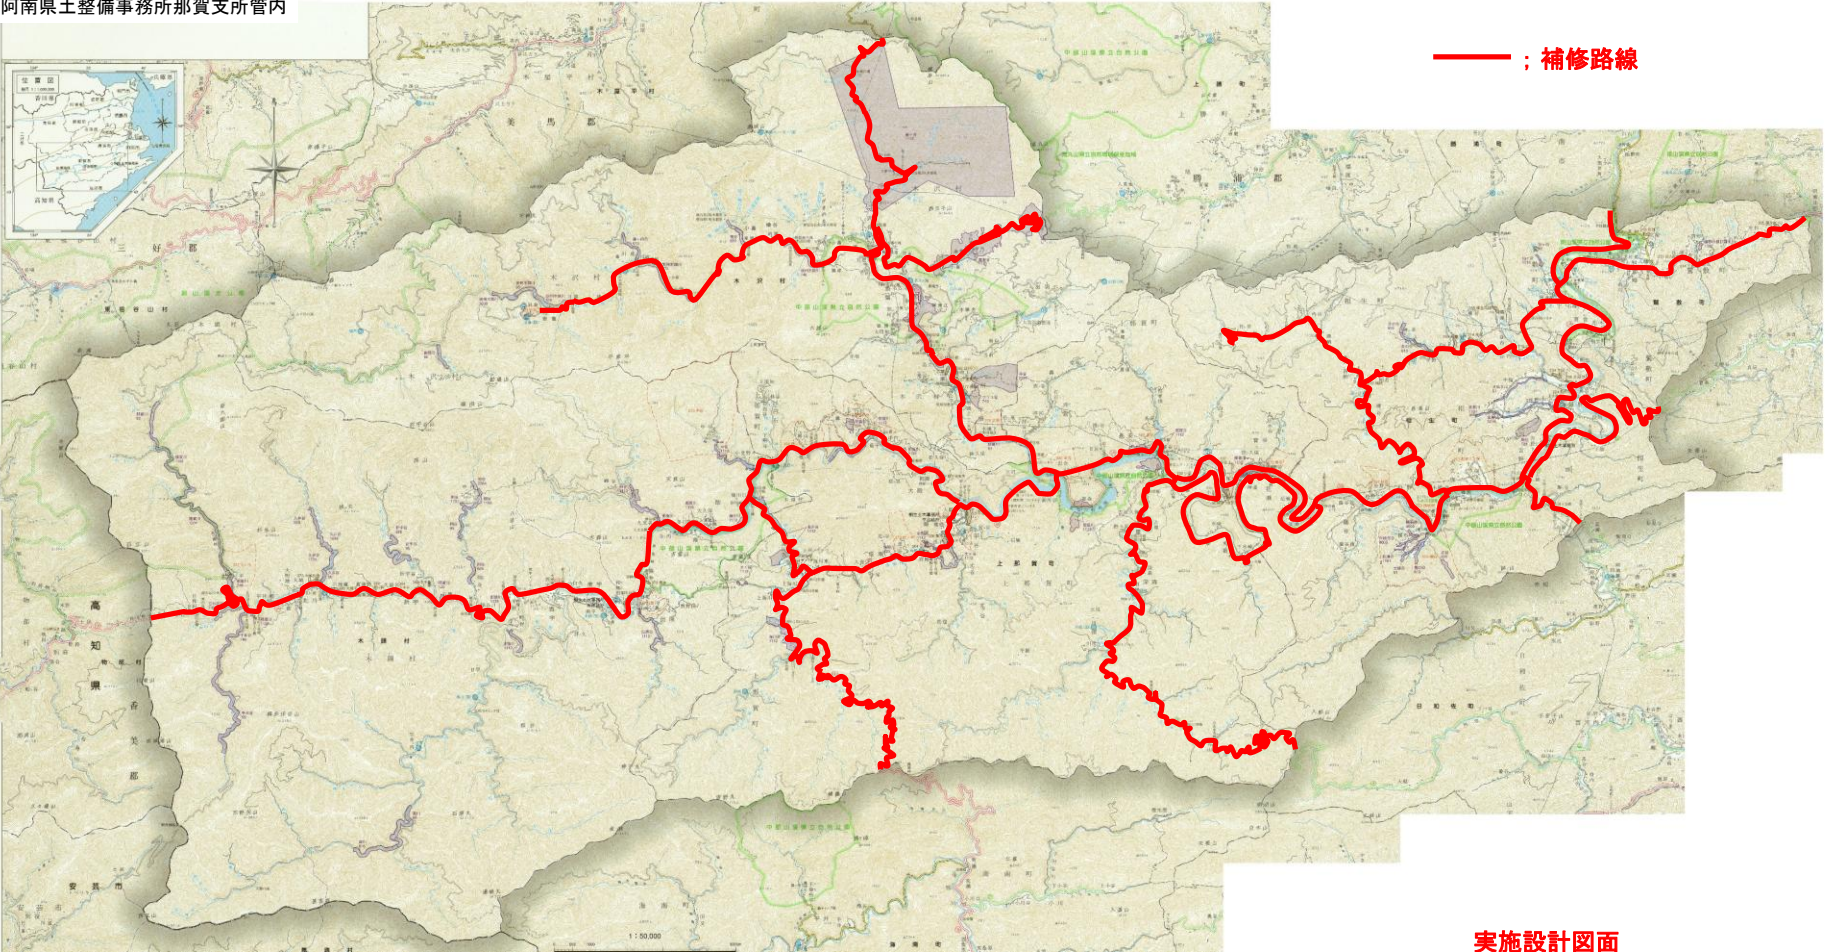

——；補修路線

実施設計図面

図面番号	第1号	図面総数	1葉
図名	位置図	縮尺	
業務名	R8那土 国道195号他 那賀・木頭折宇他 照明灯修繕業務		
路線名	一般国道195号他		
施行箇所	那賀郡那賀町木頭折宇他		
施行年度	令和8年度		
徳島県阿南県土整備事務所那賀支所			

出典:国土地理院発行5万分の1地形図
阿南県土整備事務所那賀支所管内図(承認番号平23四複、第54号)を加工して作成