


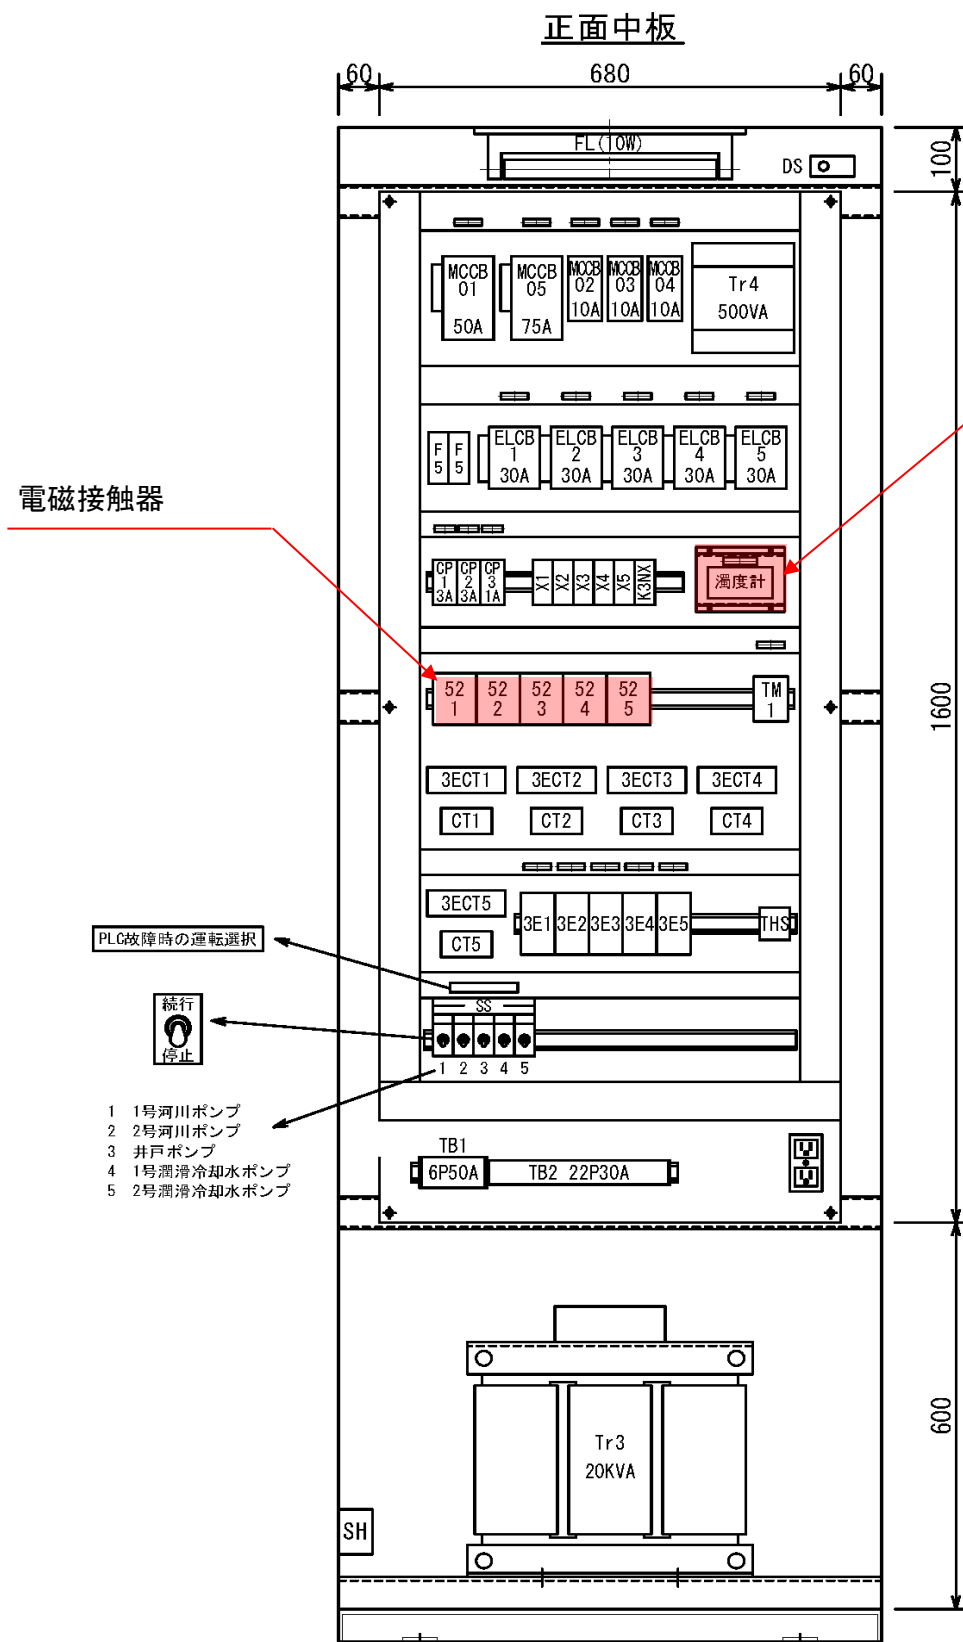

デジタルパネルメータ

プログラマブルコントローラ


電磁接触器

PLC故障時の運転選択




- 1 1号河川ポンプ
- 2 2号河川ポンプ
- 3 井戸ポンプ
- 4 1号潤滑冷却水ポンプ
- 5 2号潤滑冷却水ポンプ

: 取替対象

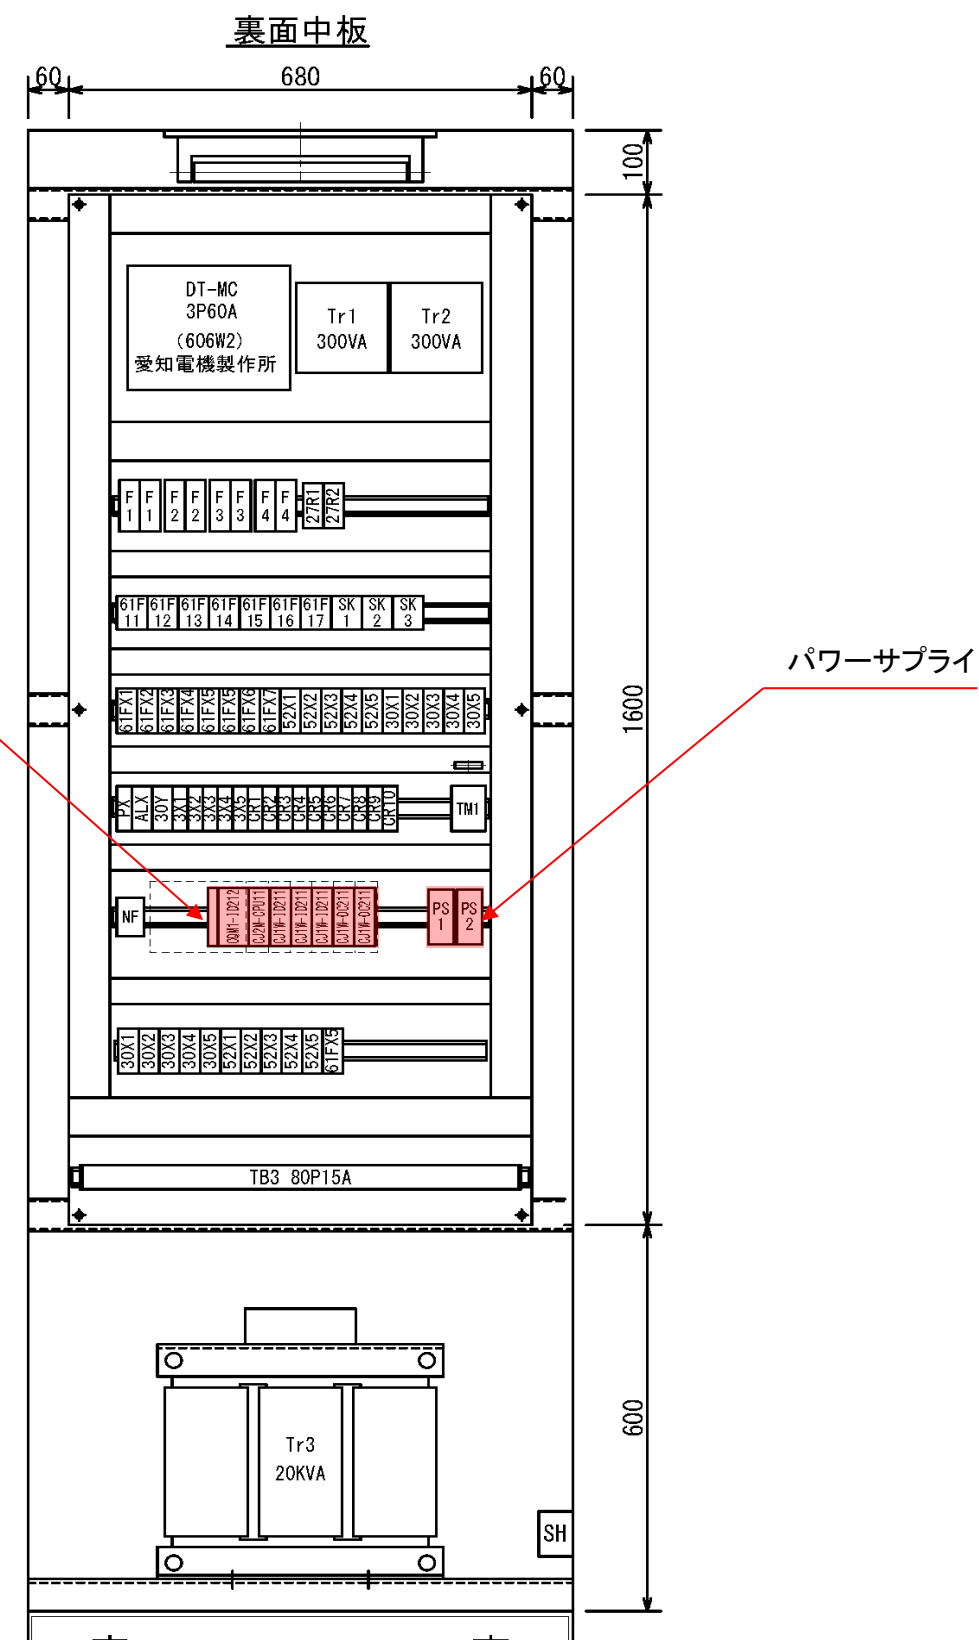


パワーサプライ


業務名	R8企総管 吉野川北岸工業用水道 取水場潤滑冷却水設備制御盤保守業務				
業務箇所	鳴門市大麻町津慈				
図面名	潤滑冷却水設備制御盤 内部機器配置図				
縮尺	NTS	図面番号	1	図面総数	8
年度	令和8年度				
事業者名	徳島県企業局				

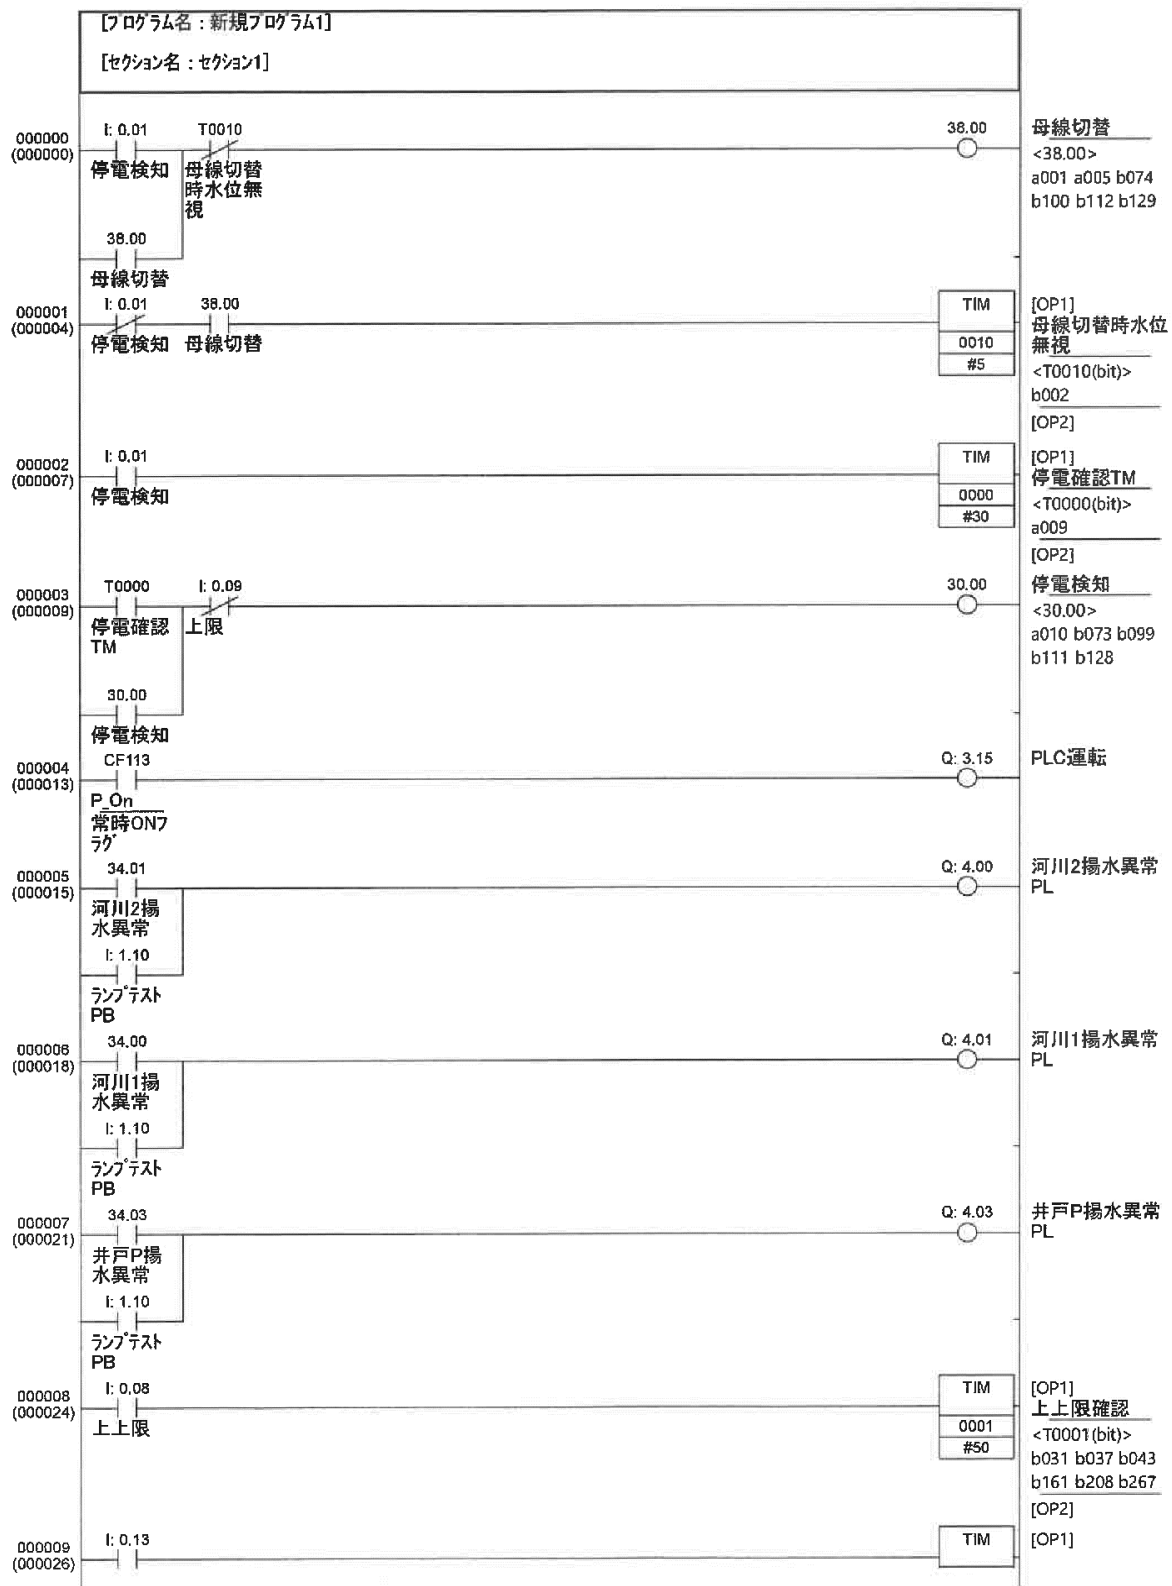


業務名	R8企総管 吉野川北岸工業用水道 取水場潤滑冷却水設備制御盤保守業務				
業務箇所	鳴門市大麻町津慈				
図面名	潤滑冷却水設備制御盤 PLC用プログラム ラダー図 1/6				
縮尺	NTS	図面番号	2	図面総数	8
年度	令和8年度				
事業者名	徳島県企業局				

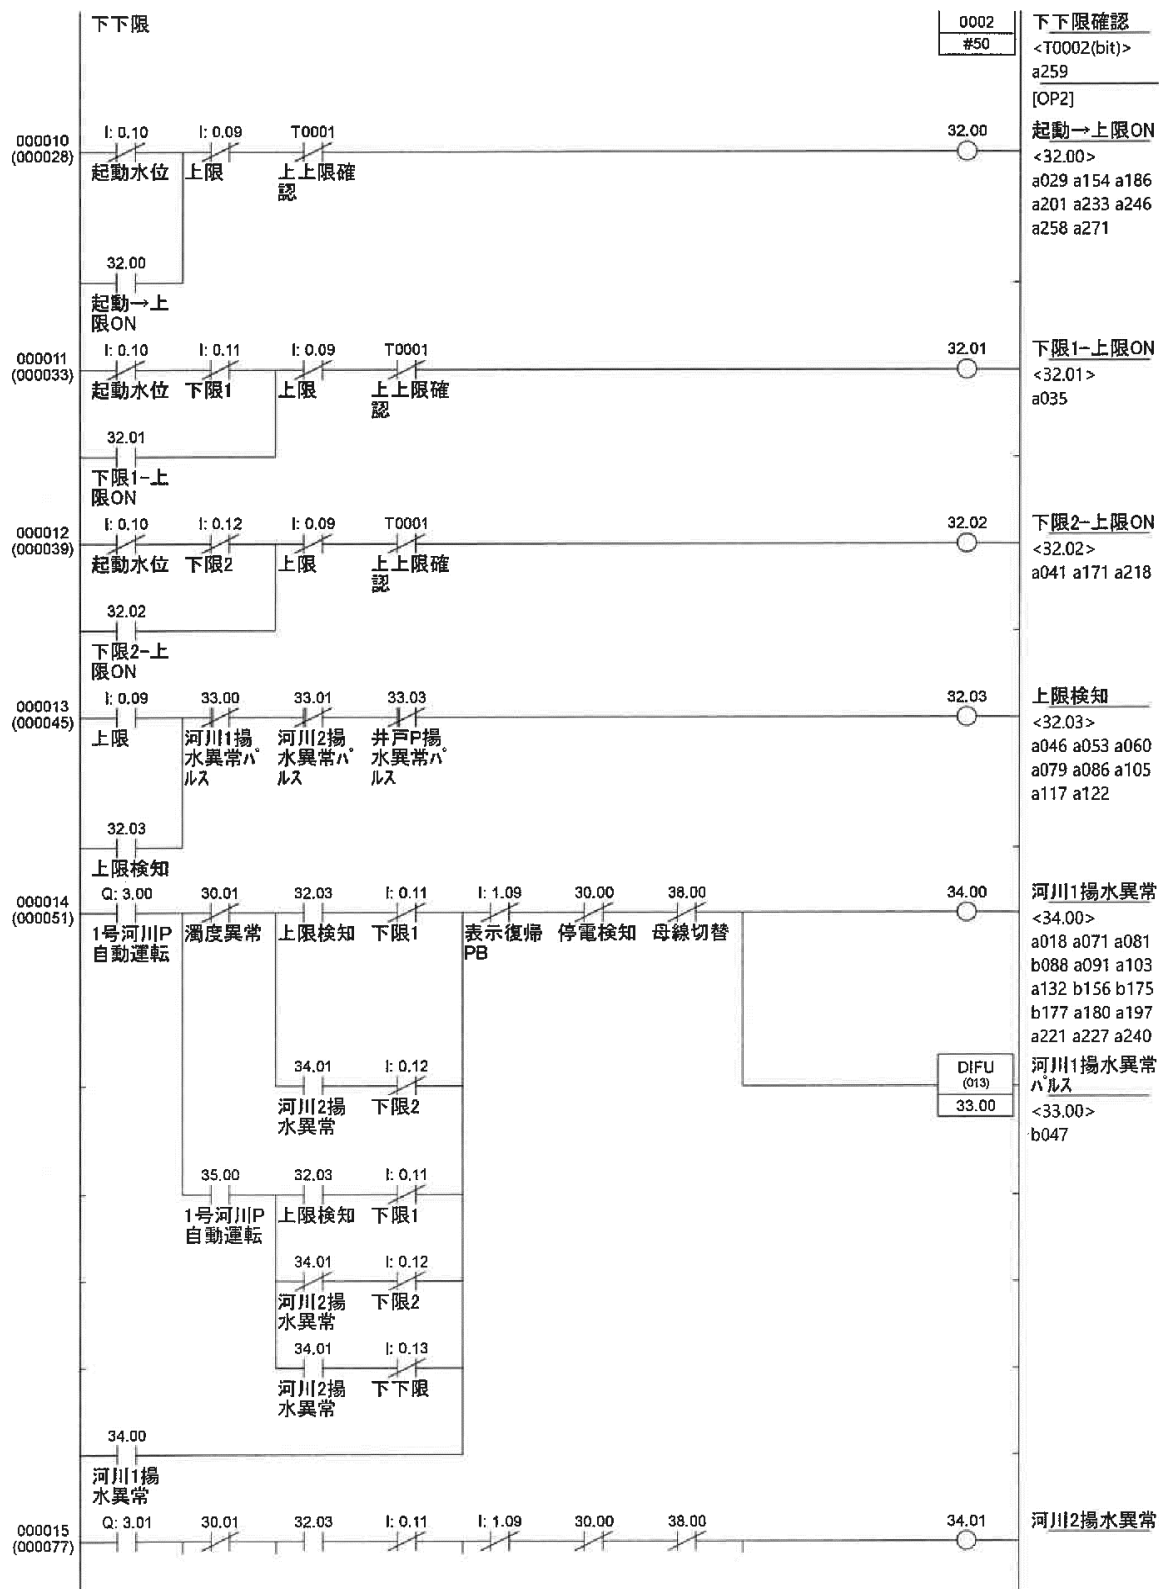


業務名	R8企総管 吉野川北岸工業用水道 取水場潤滑冷却水設備制御盤保守業務				
業務箇所	鳴門市大麻町津慈				
図面名	潤滑冷却水設備制御盤 PLC用プログラム ラダー図 2/6				
縮尺	NTS	図面番号	3	図面総数	8
年度	令和8年度				
事業者名	徳島県企業局				

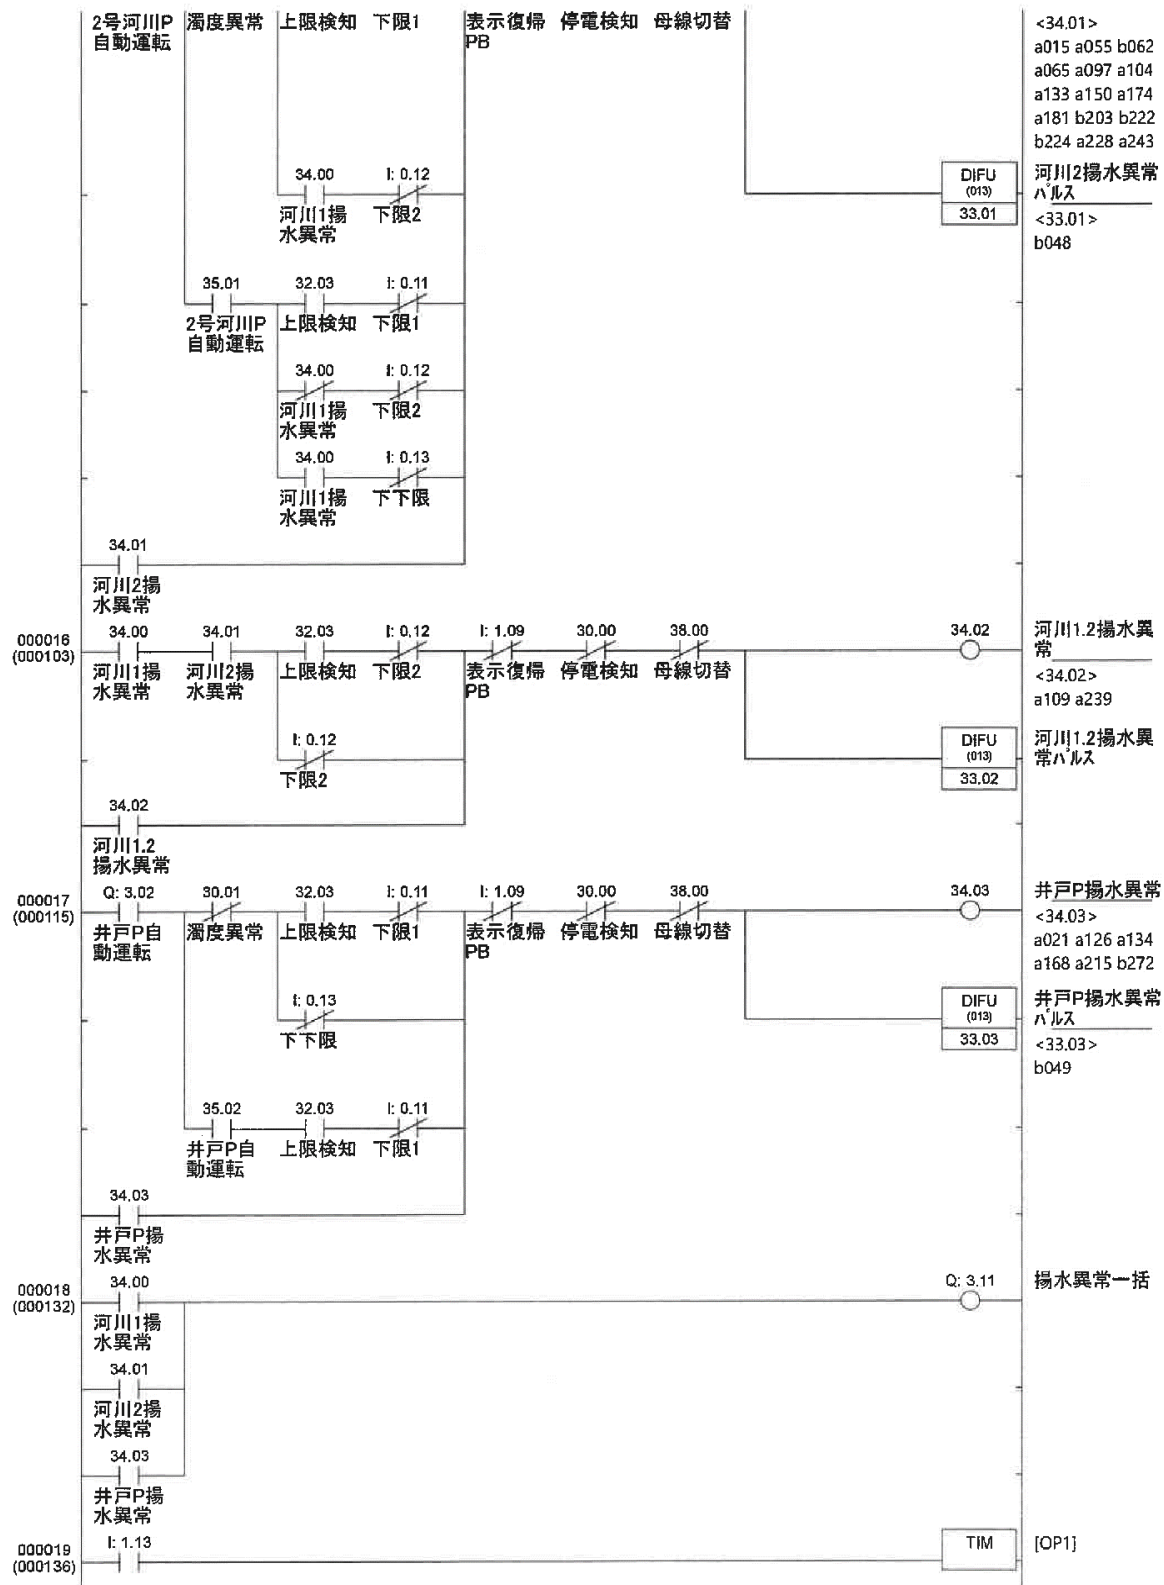


業務名	R8企総管 吉野川北岸工業用水道 取水場潤滑冷却水設備制御盤保守業務				
業務箇所	鳴門市大麻町津慈				
図面名	潤滑冷却水設備制御盤 PLC用プログラム ラダー図 3/6				
縮尺	NTS	図面番号	4	図面総数	8
年度	令和8年度				
事業者名	徳島県企業局				

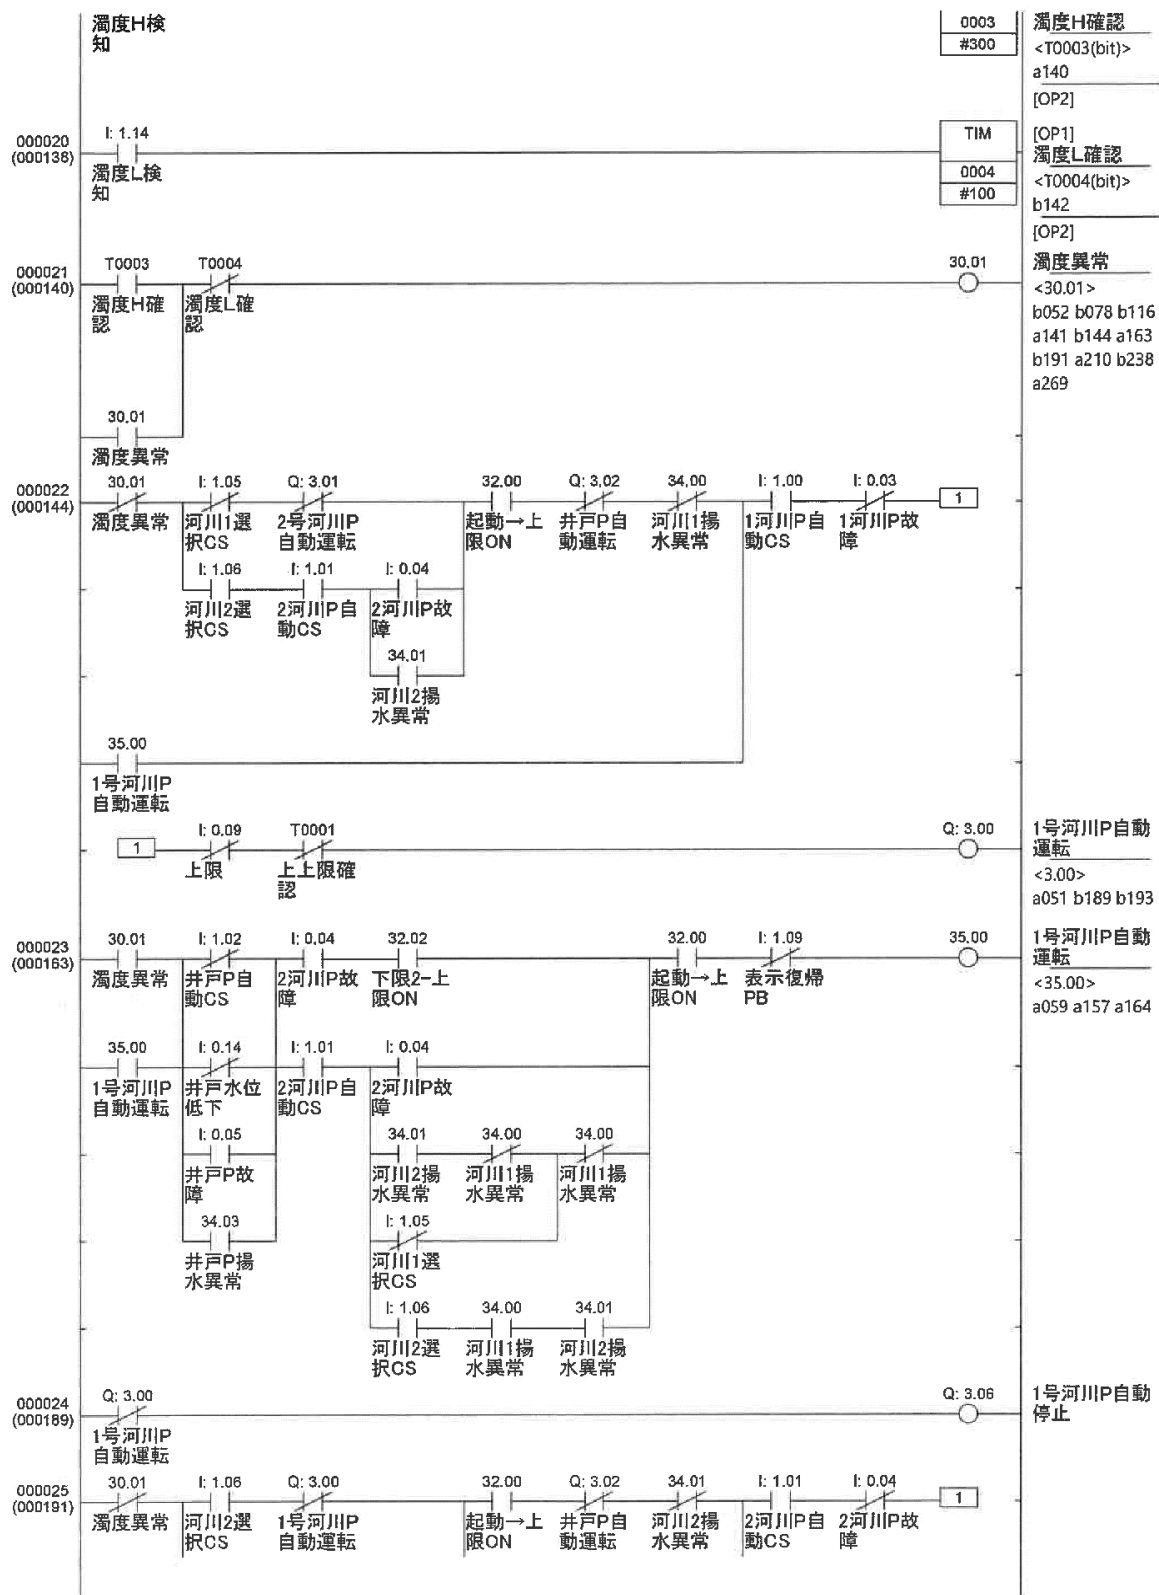

業務名	R8企総管 吉野川北岸工業用水道 取水場潤滑冷却水設備制御盤保守業務				
業務箇所	鳴門市大麻町津慈				
図面名	潤滑冷却水設備制御盤 PLC用プログラム ラダー図 4/6				
縮尺	NTS	図面番号	5	図面総数	8
年度	令和8年度				
事業者名	徳島県企業局				

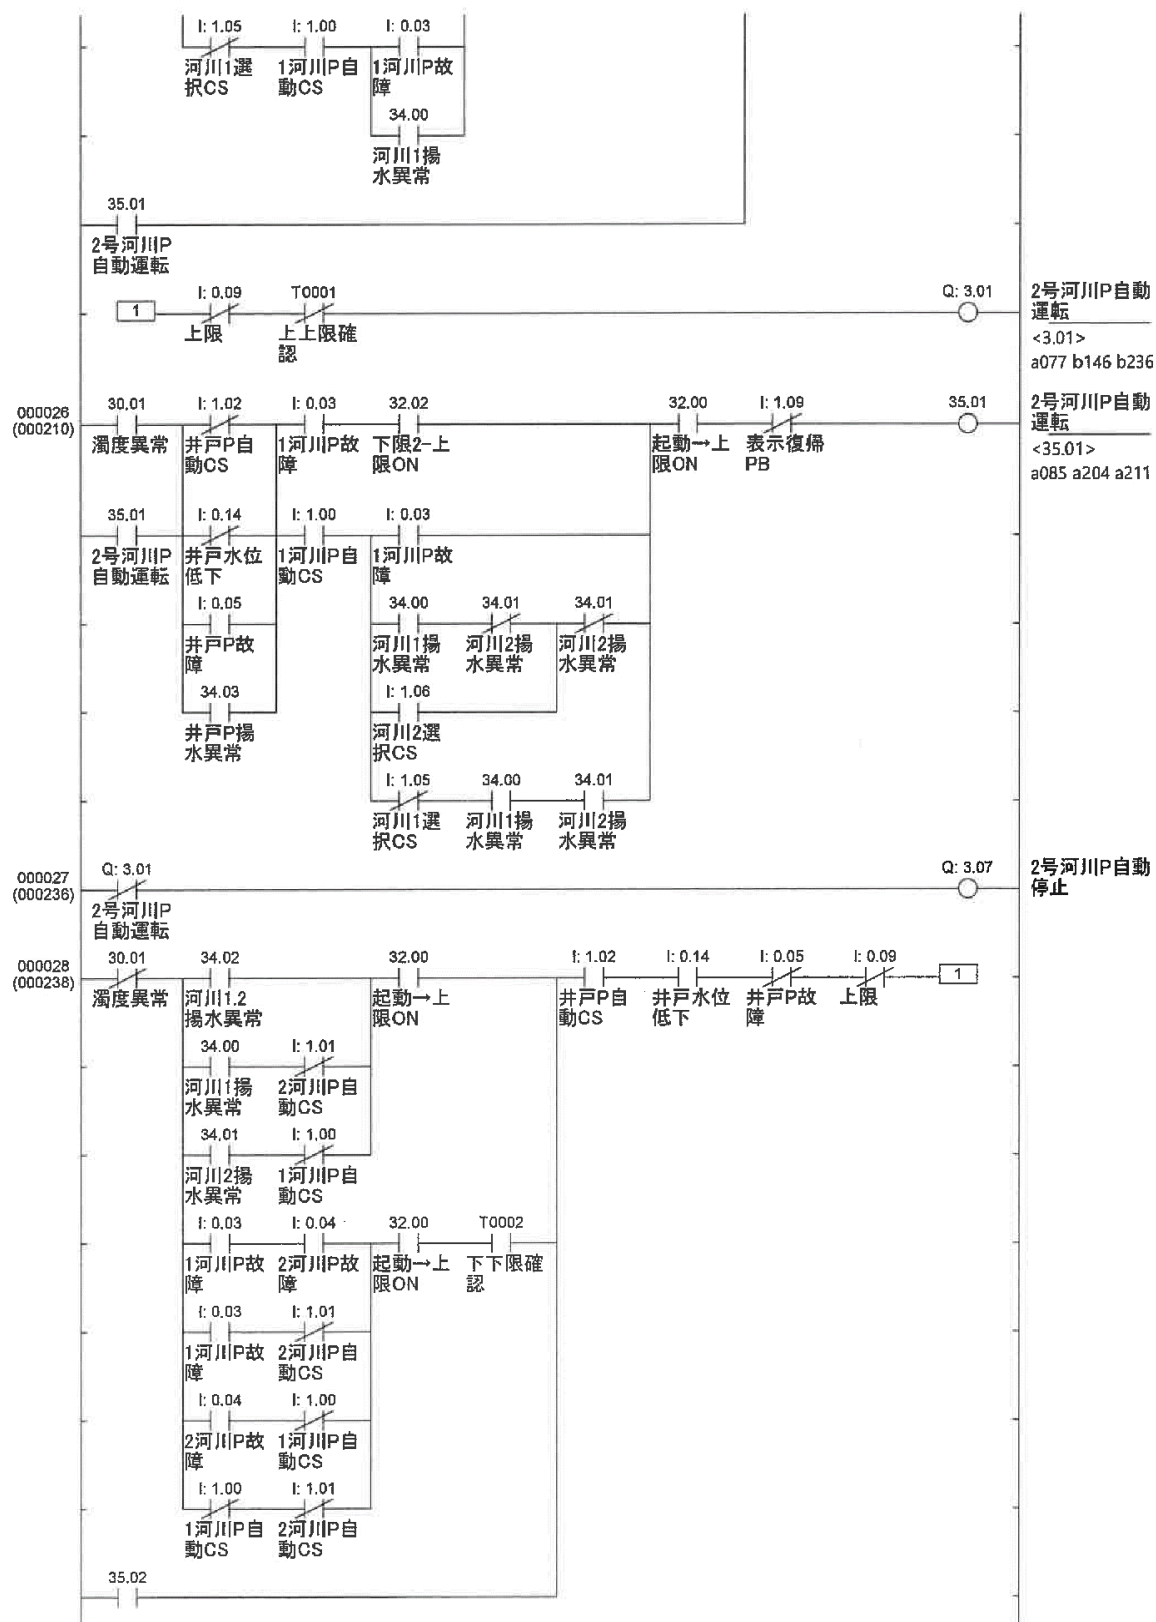

業務名	R8企総管 吉野川北岸工業用水道 取水場潤滑冷却水設備制御盤保守業務				
業務箇所	鳴門市大麻町津慈				
図面名	潤滑冷却水設備制御盤 PLC用プログラム ラダー図 5/6				
縮尺	NTS	図面番号	6	図面総数	8
年度	令和8年度				
事業者名	徳島県企業局				

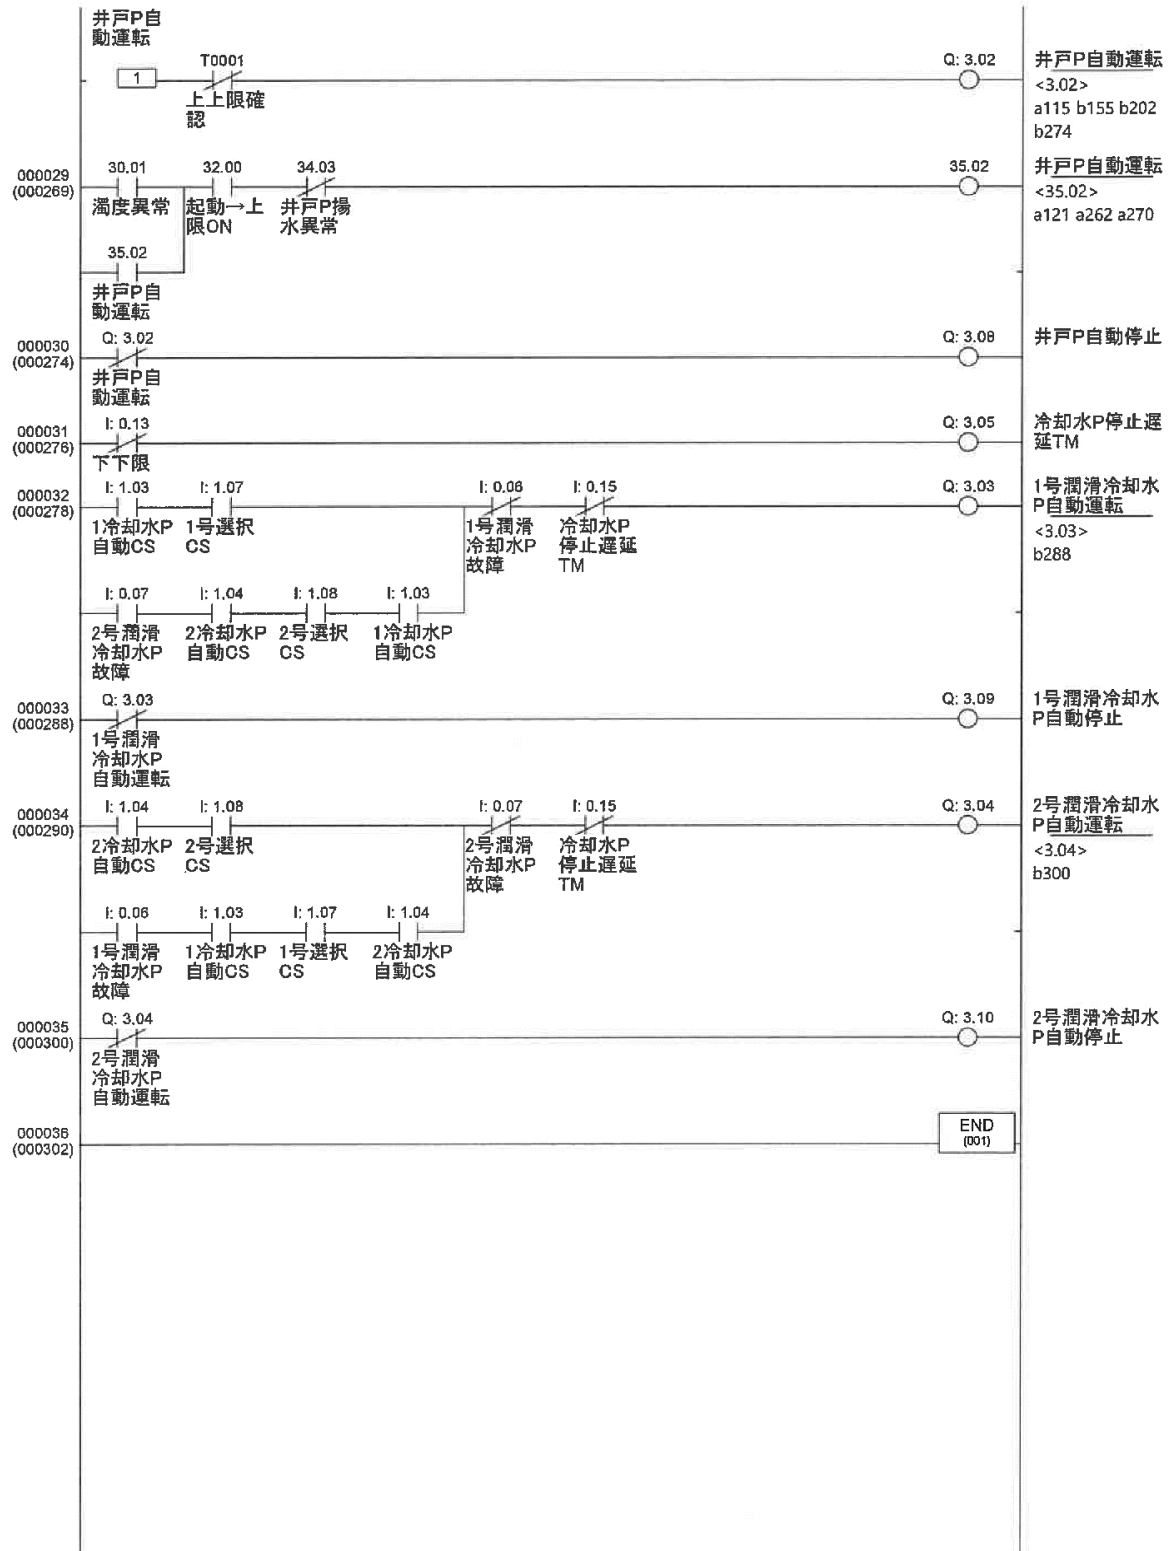

業務名	R8企総管 吉野川北岸工業用水道 取水場潤滑冷却水設備制御盤保守業務				
業務箇所	鳴門市大麻町津慈				
図面名	潤滑冷却水設備制御盤 PLC用プログラム ラダー図 6/6				
縮尺	NTS	図面番号	7	図面総数	8
年度	令和8年度				
事業者名	徳島県企業局				

