


平 面 図


S=1/1000

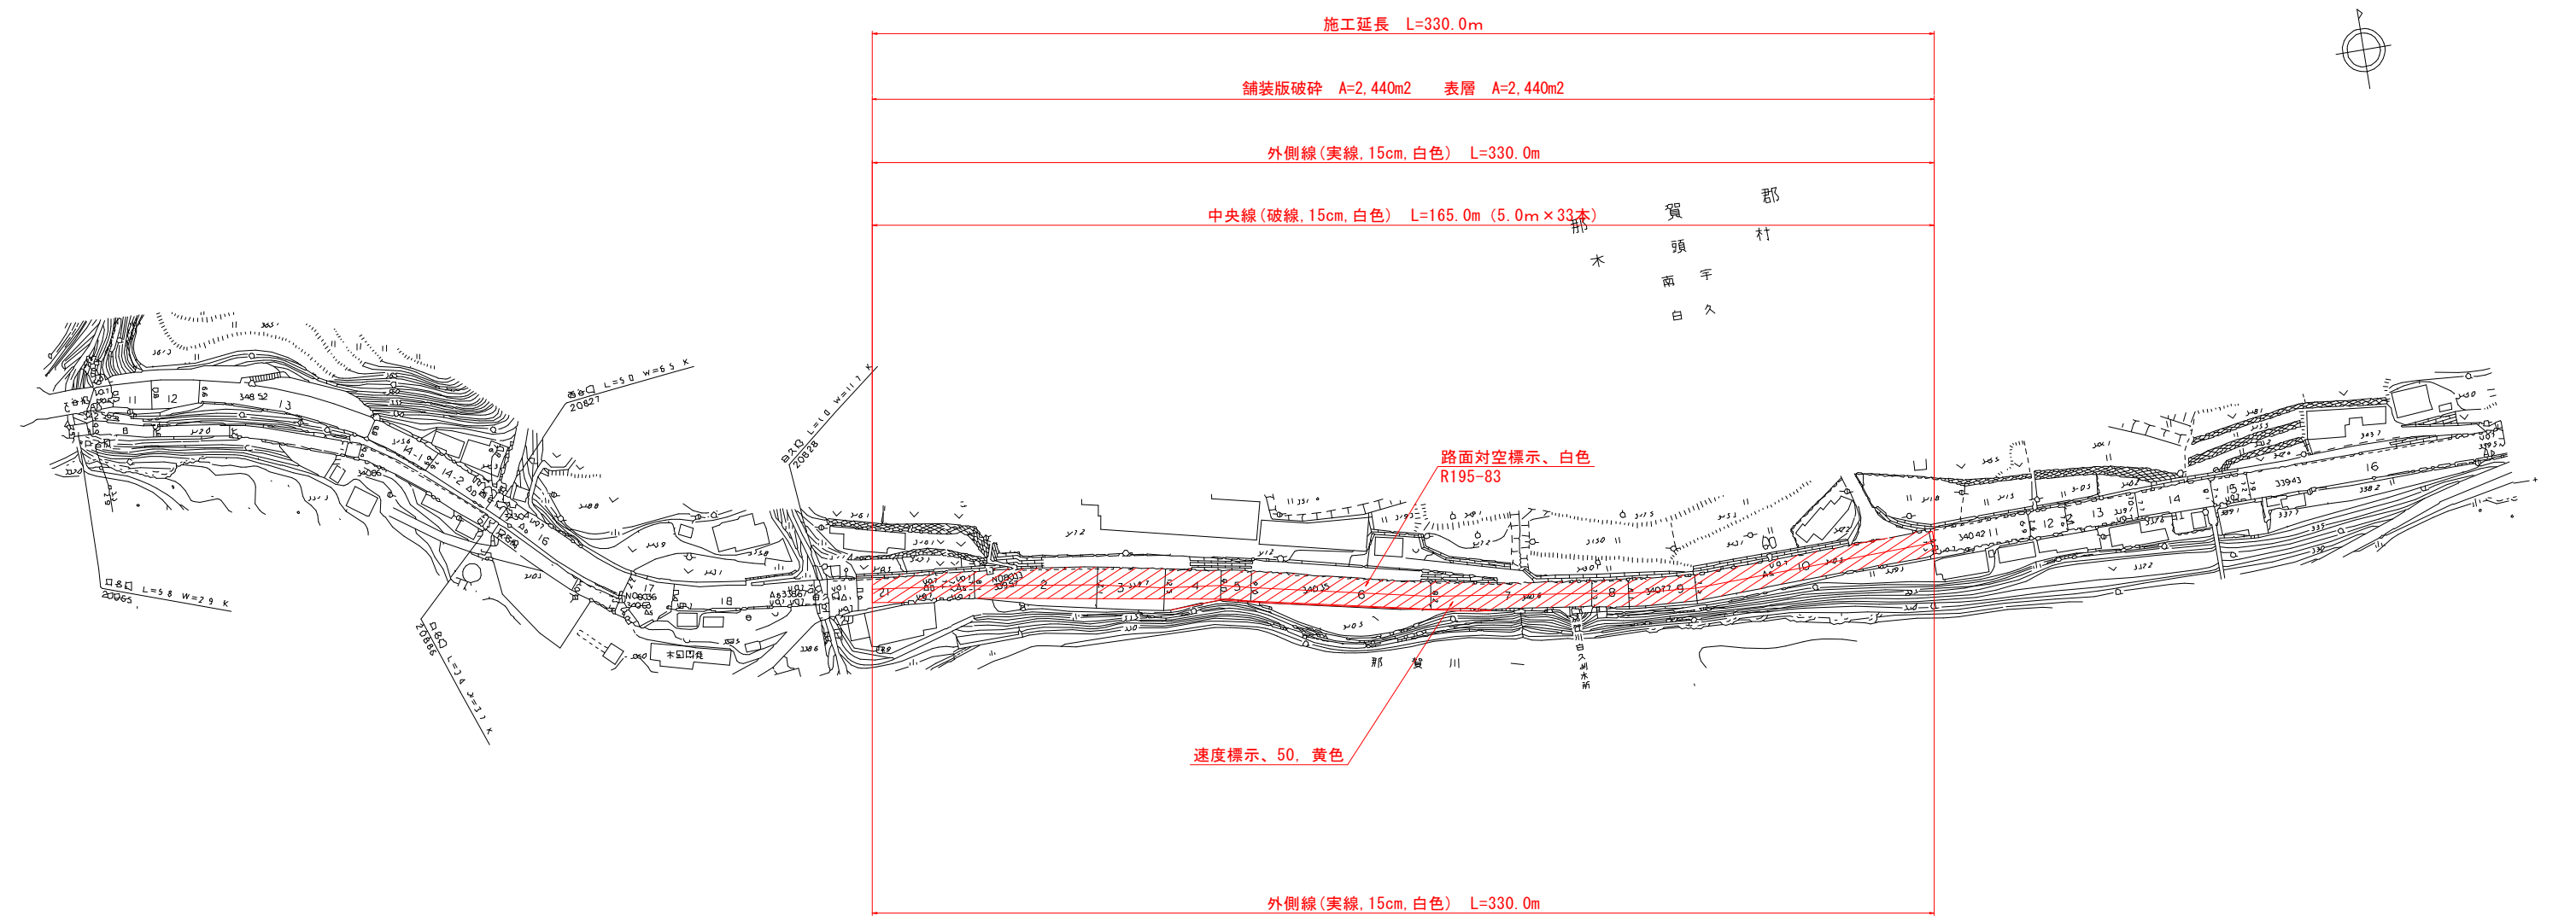

舗装構成図

S=1/10

表層打替え工

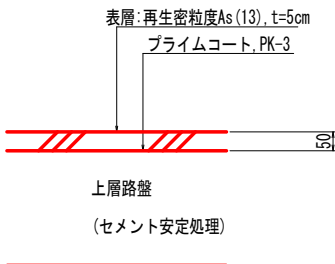

実施設計図面

工 事 名	R 8 那 土 国 道 1 9 5 号 那 賀 ・ 木 頭 南 字 舗 装 修 繕 工 事		
路線名等	一般国道 1 9 5 号		
工事箇所	那賀郡那賀町木頭南字		
図 面 名	平面図		
縮 尺	1 : 1000	図面番号	1 / 1
会 社 名			
事業者名	徳島県阿南県土整備事務所那賀支所		