



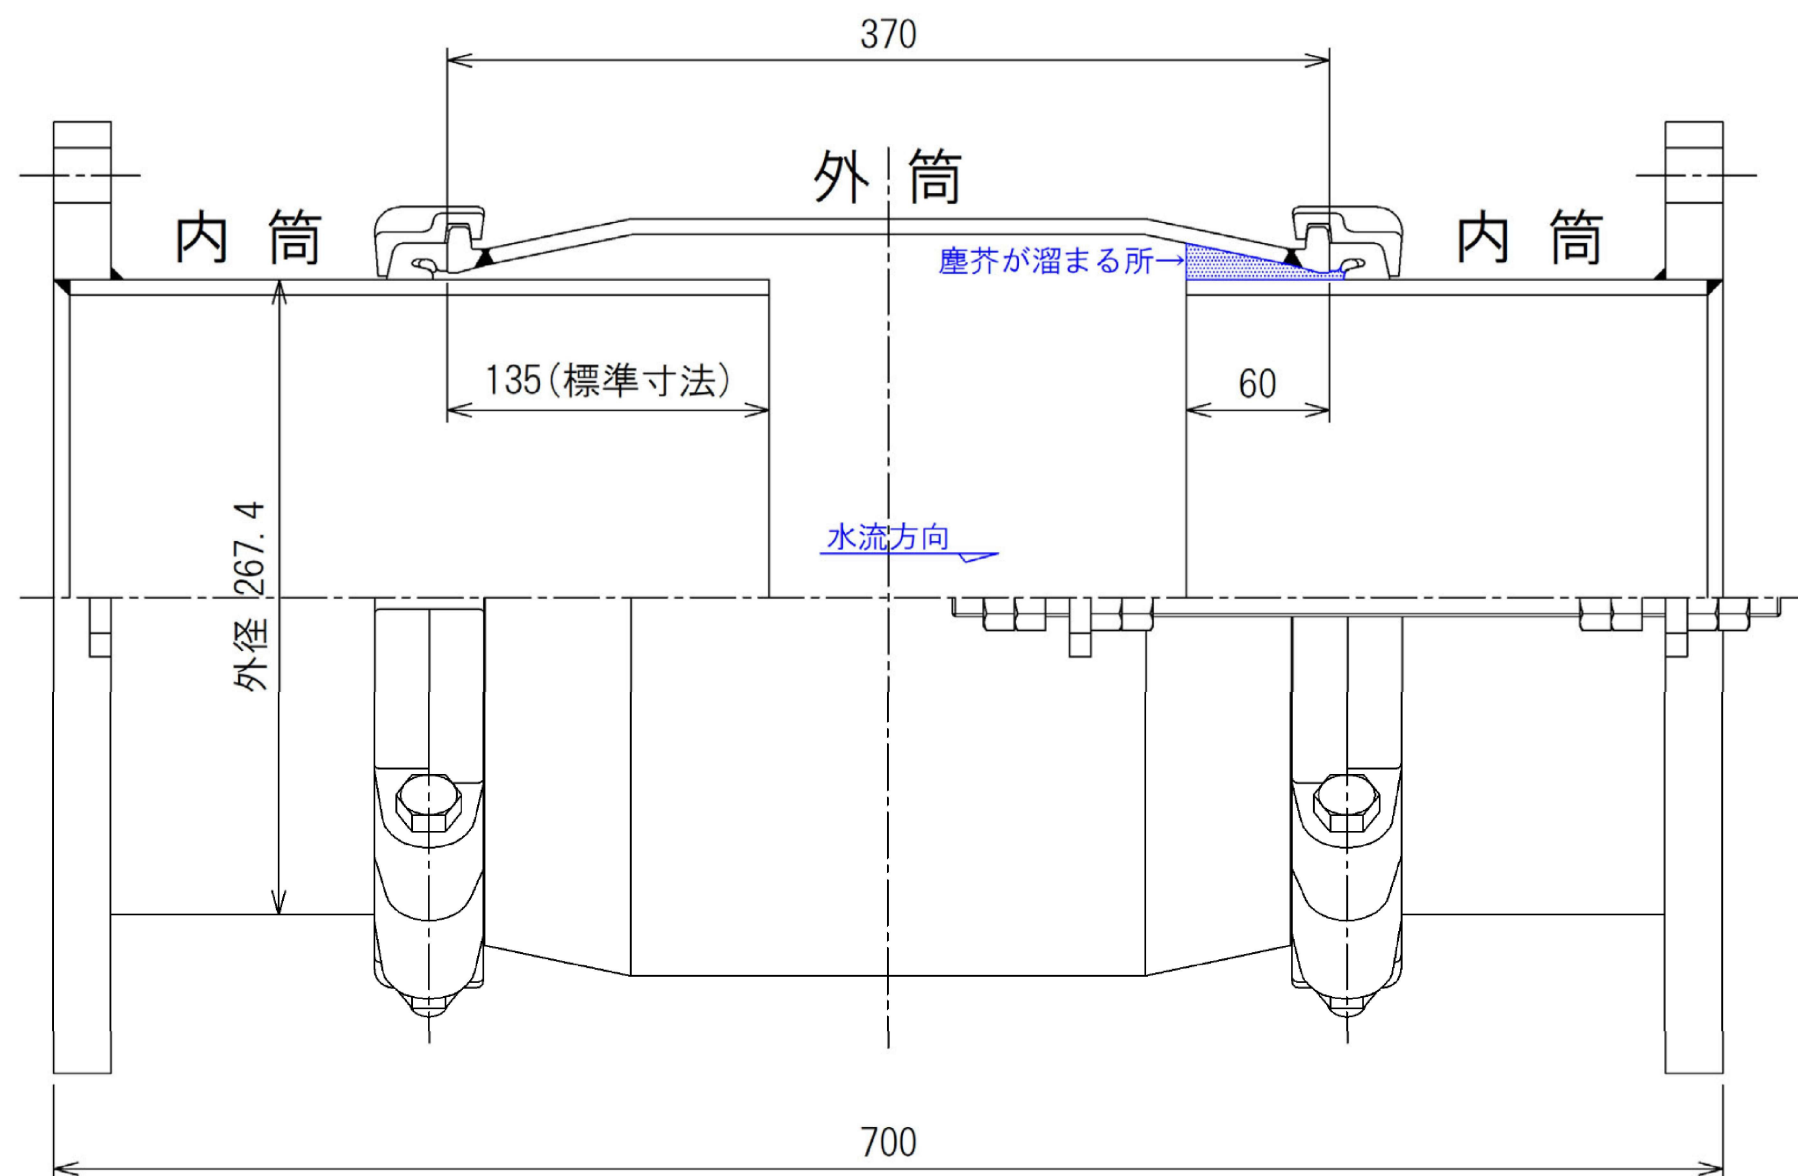

JIS5K-250Aフランジ




(S=1:3)

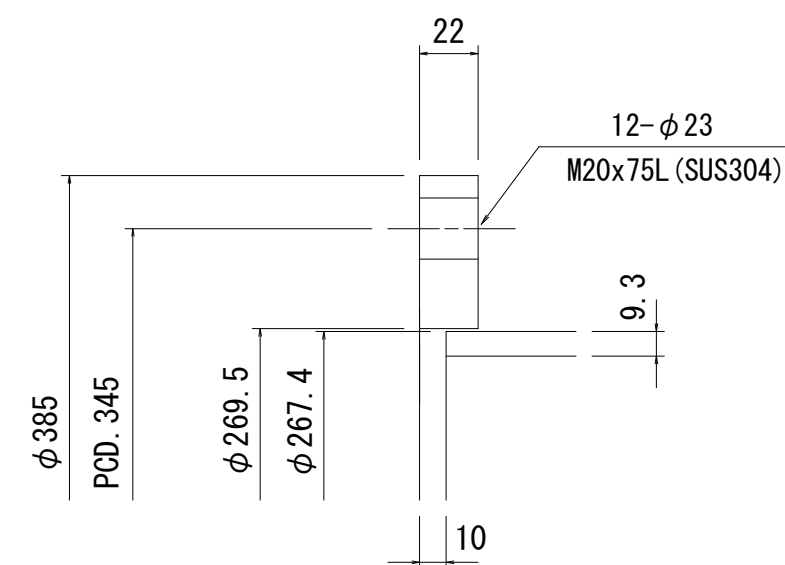

業務名	R8徳土 正木ダム 上勝・正木 土木工事資材単価実態調査業務(1)		
路線名等	正木ダム		
業務箇所	勝浦郡上勝町正木(第1分割)		
図面名	小水力発電設備 水圧鉄管 単管構造図		
尺 度	図 示	図面番号	1
会社名			
事務所名	徳島県土整備事務所		

吊り上げ設備架台組立図

S=1:10

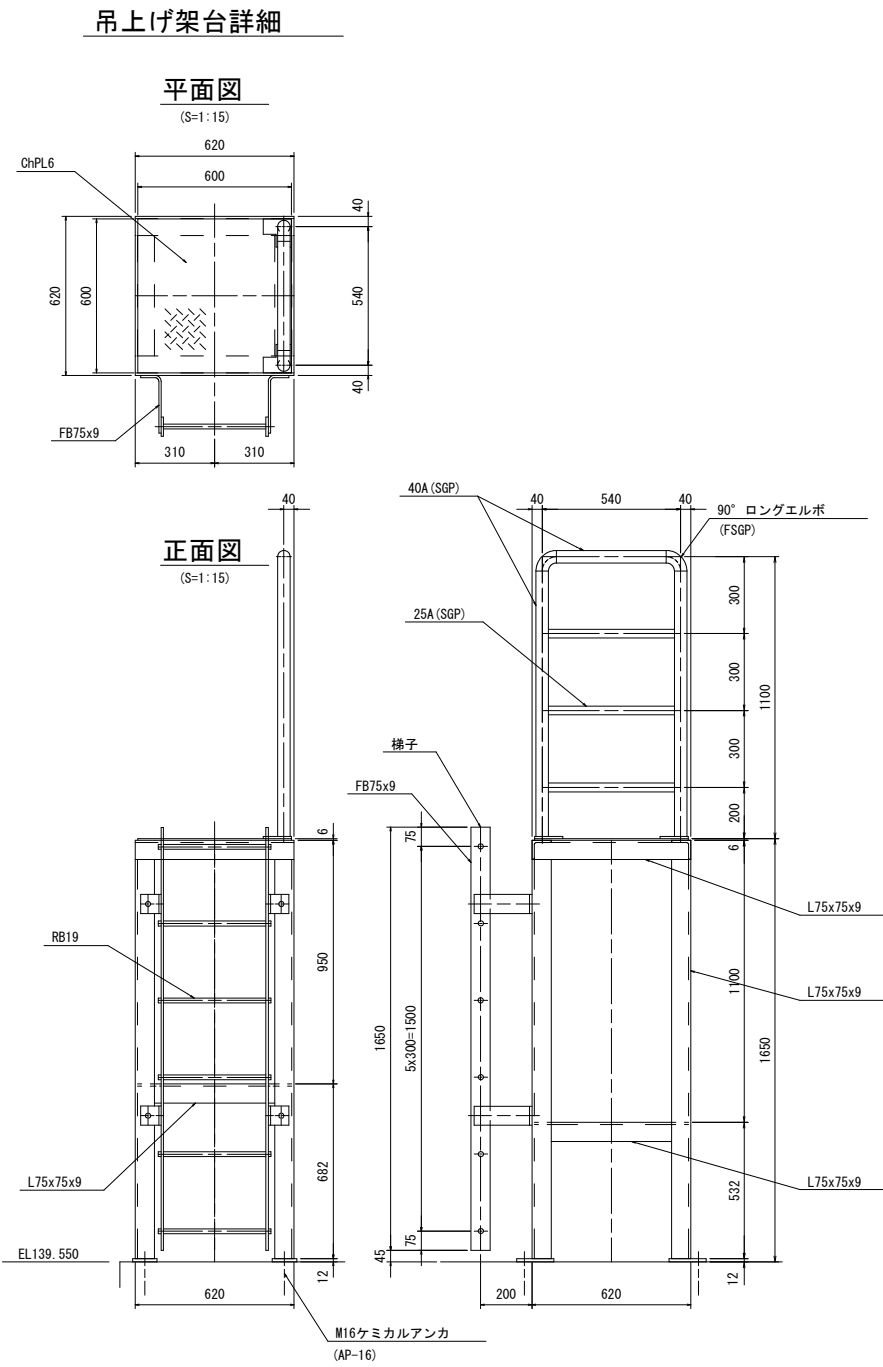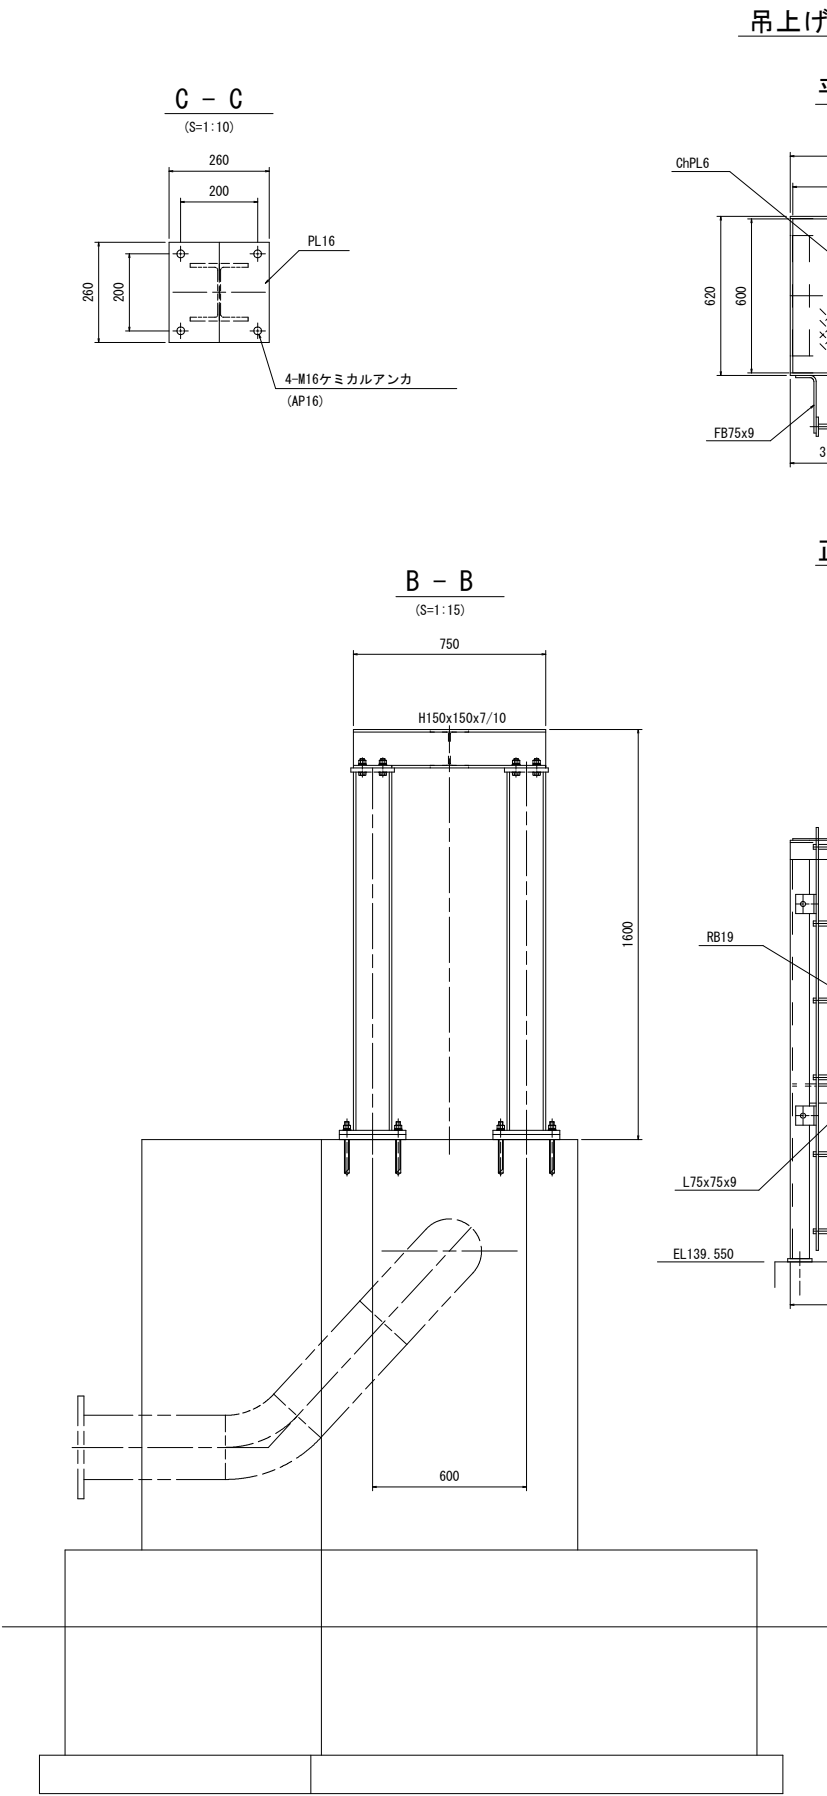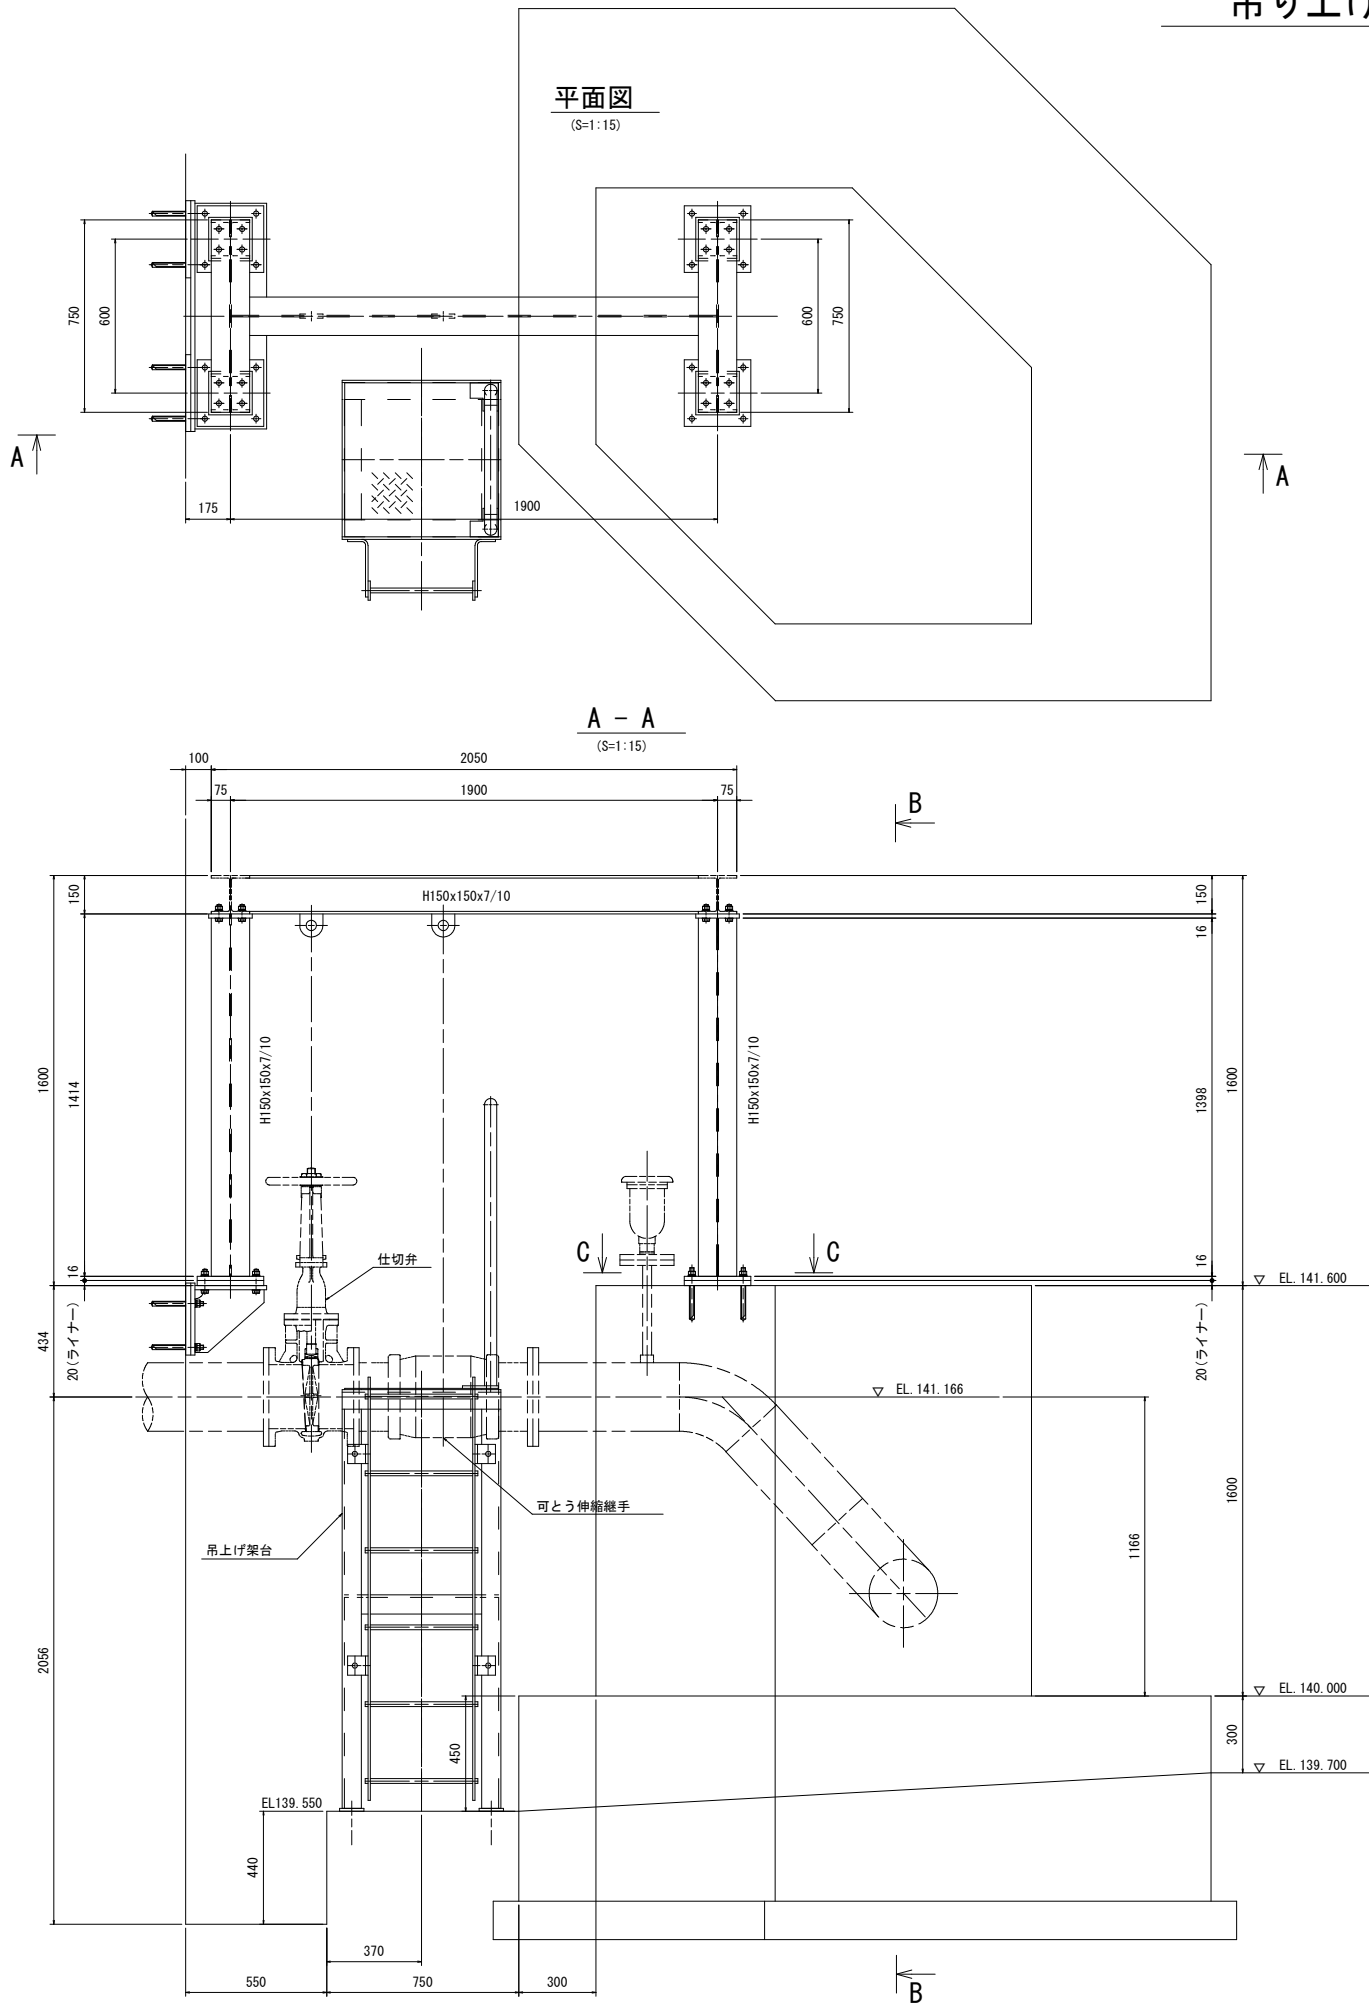

注記
1. 特記なき材質はSS400とする。

工事名	R8徳土 正木ダム 上勝・正木 土木工事資材単価実態調査業務(1)		
路線名等	正木ダム		
工事箇所	勝浦郡上勝町正木(第1分割)		
図面名	吊り上げ設備 吊上げ架台		
尺 度	図 示	図面番号	2
会社名			
事務所名	徳島県土整備事務所		