



堤体内照明器具配置図


平面図 (B1)

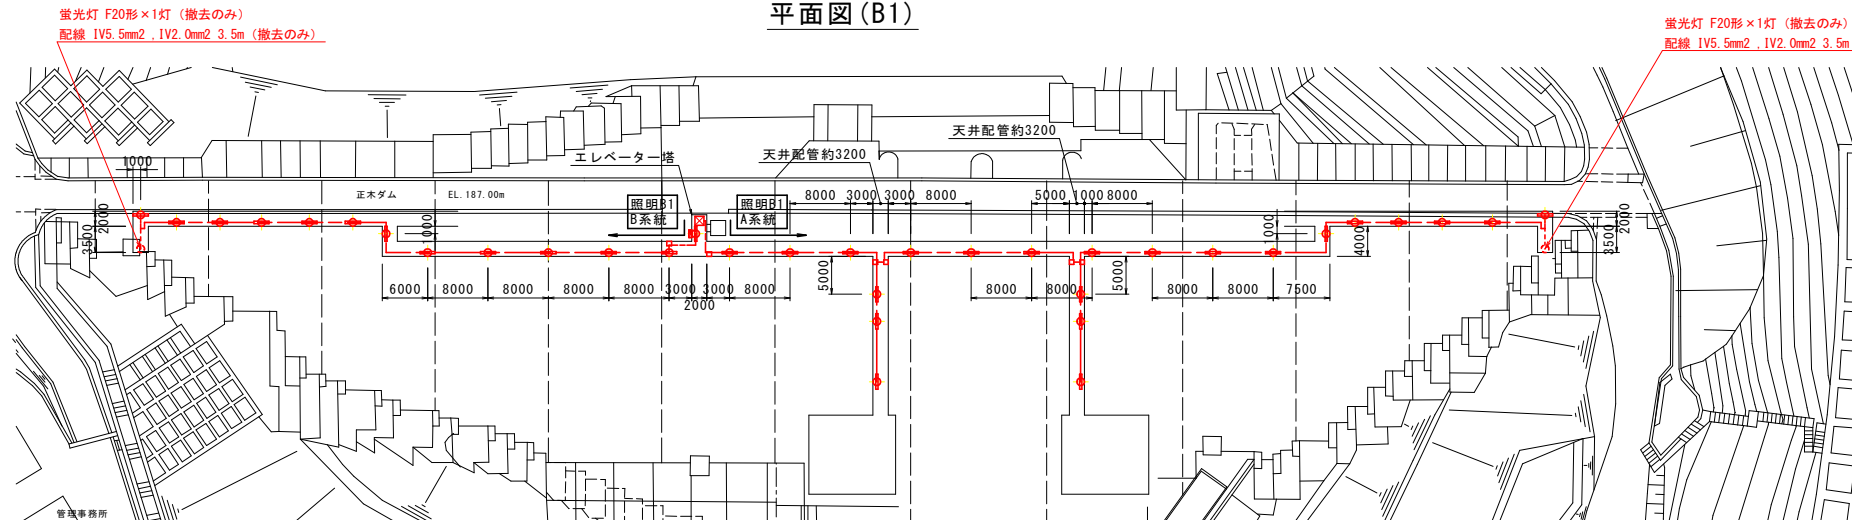


越流部標準断面

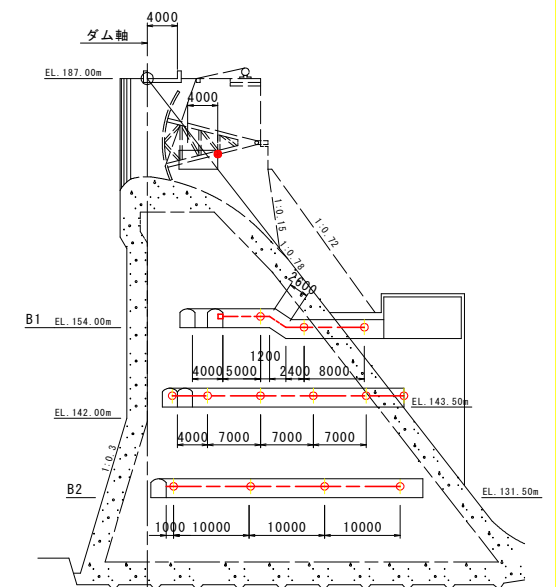


断面A-A付近

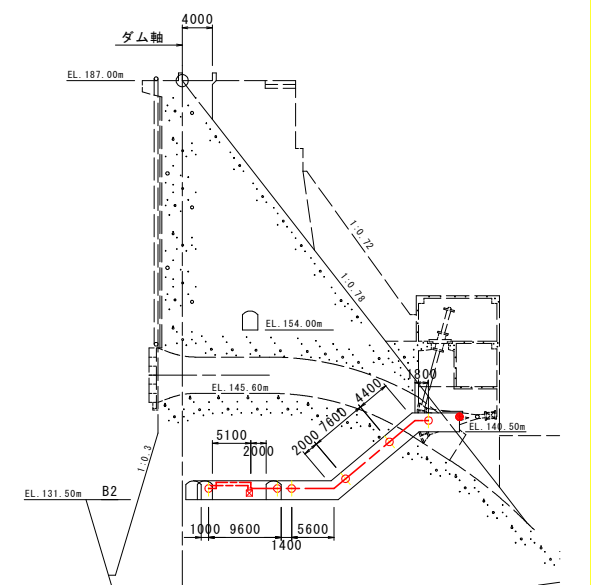


監査廊施工図

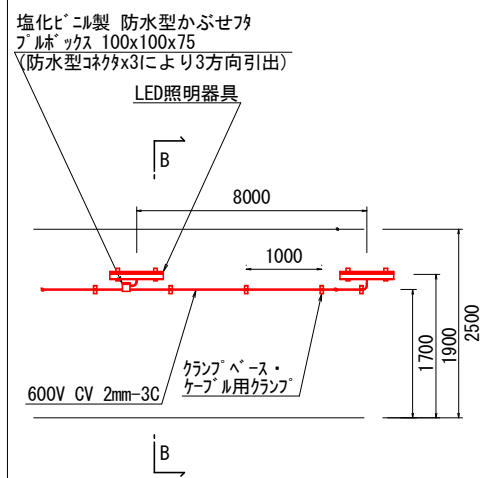


監查廊B-B断面

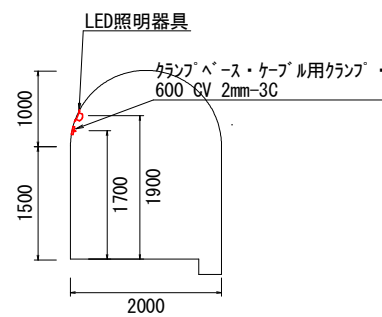

平面図 (B2)

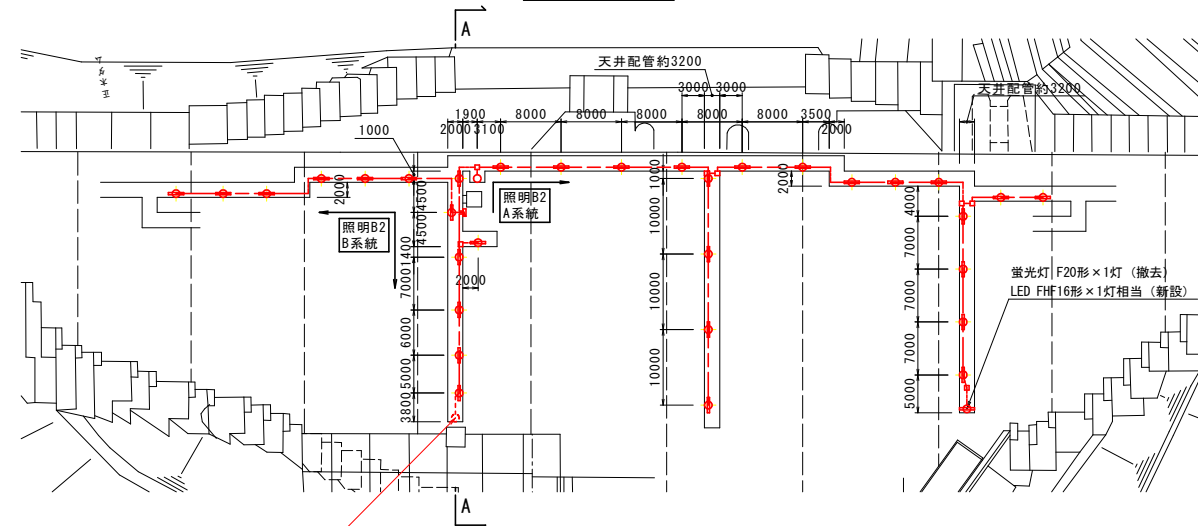

下流面図

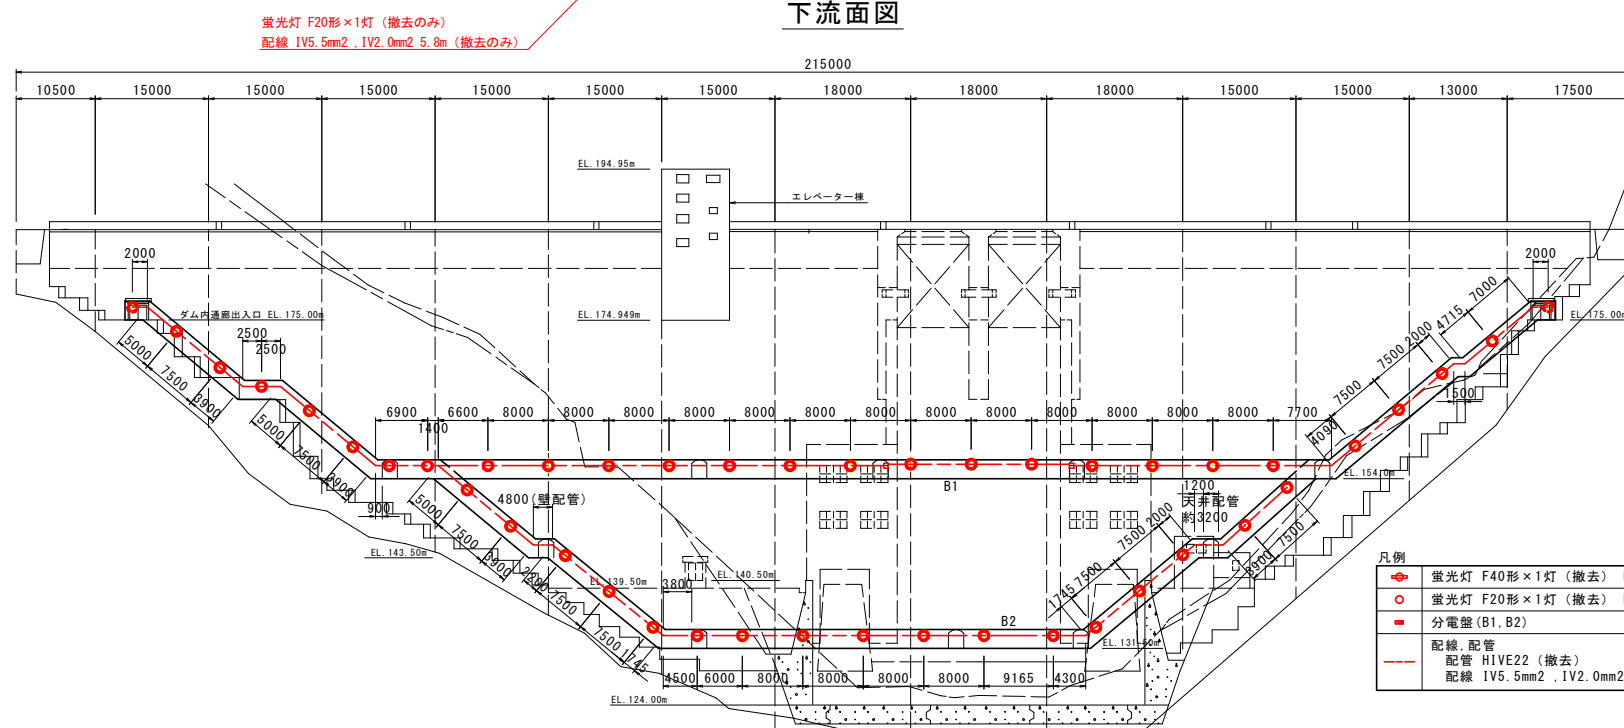


- | | |
|---|---|
| 凡例 | |
|  | 蛍光灯 F40形×1灯 (撤去) LED FHF16形×1灯相当 (新設) |
|  | 蛍光灯 F20形×1灯 (撤去) LED FL20形×1灯相当 (新設) |
|  | 分電盤 (B1, B2) |
|  | 配線、配管
配管 HIVE22 (撤去)
配線 IV5.5mm2, IV2.0mm2 (撤去) CV 2mm2 3C (新設) |

工 事 名	R8徳土 正木ダム 上勝・正木 監査員照明設備改良工事
路線名等	正木ダム
工事箇所	勝浦郡上勝町正木
図 面 名	堤体内照明器具配置図
縮 尺	_____
図面番号	1 / 2
事業者名	徳島県徳島県土整備事務所

堤体内照明配線図

No Scale

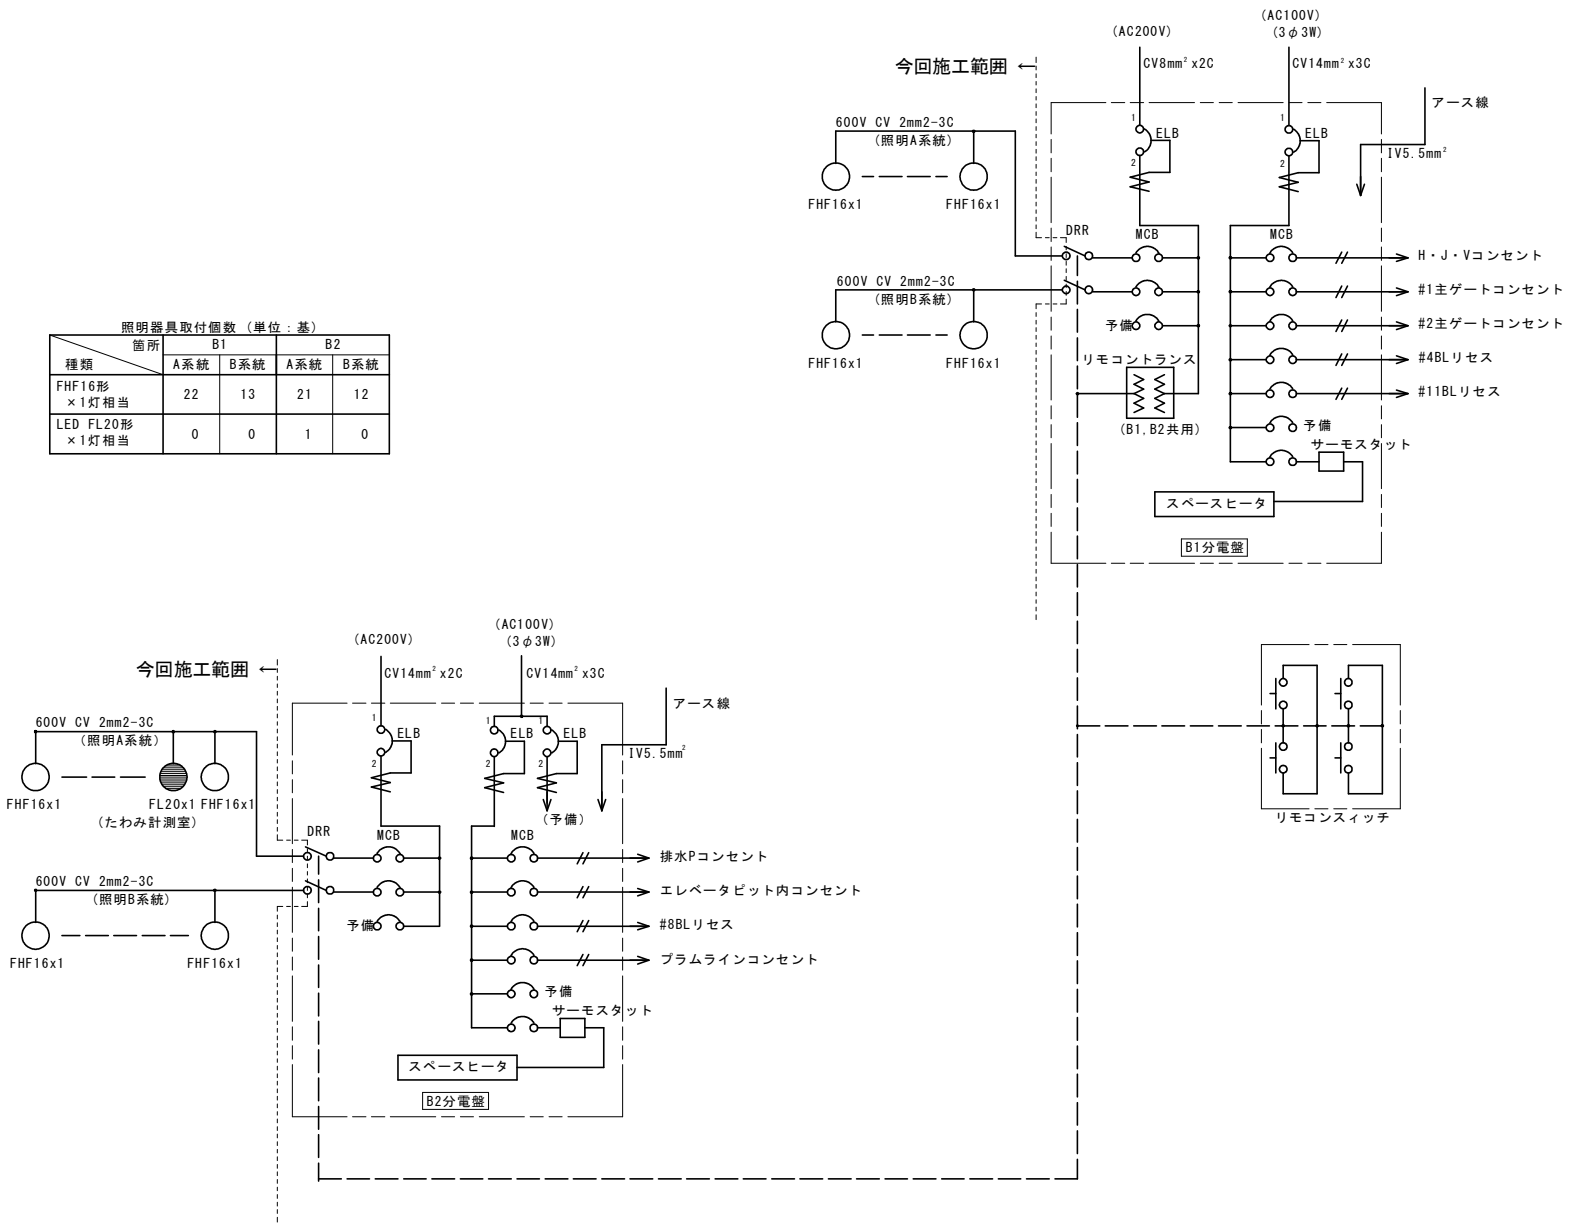

工 事 名	R 8 徳 士 正 木 ダ ム 上 勝 ・ 正 木 監 査 部 照 明 設 備 改 良 工 事
路線名等	正 木 ダ ム
工事箇所	勝 浦 郡 上 勝 町 正 木
図 面 名	堤 体 内 照 明 配 線 図
縮 尺	
図面番号	2 / 2
事業者名	徳 島 県 徳 島 県 土 整 備 事 務 所