


位置図
S=1/2000

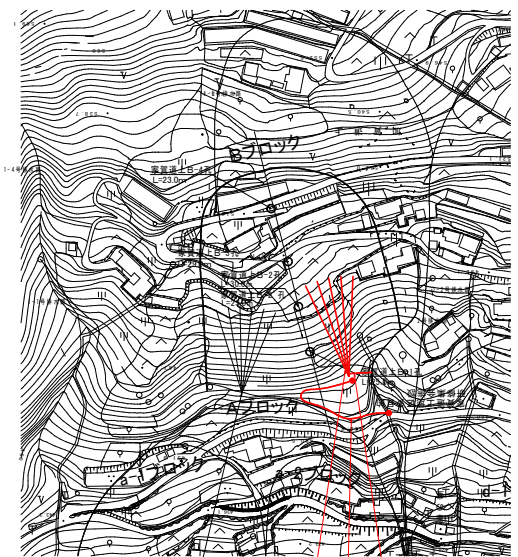

2号排水ボーリング工
L=65.0m×6本

3号排水ボーリング工
L=75.0m×5本

流末処理(φ100mm)
L=20m


特装車運搬
L=110m

3号排水ボーリング工地点


点名	X座標	Y座標	Z座標
3号文点(本建設画)	111296.160	55601.857	470.49
3号方向	111293.372	55602.430	-

※観測孔(家賃道上B-2孔、B-2'孔)との干渉に注意が必要。

解析断面図
S=1/1000

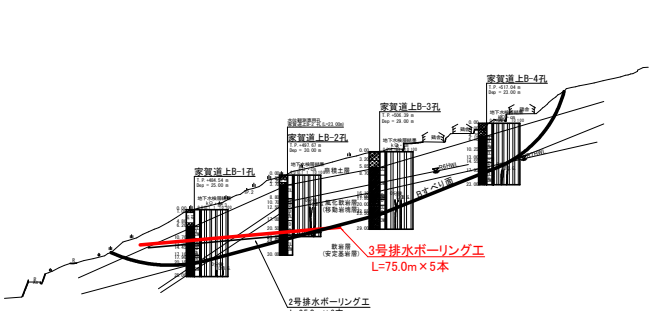


孔口処理工
S=1/30

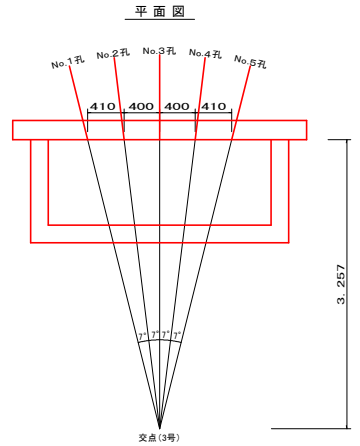


1.0箇所当り

名称	単位	数量
練コンクリート	m ³	0.83
砕石	m ³	5.23
排水材(φ100mm)	m ²	5.17
排水材コンクリート	m ³	0.83
砕石	m ³	5.73
排水材(φ150mm)	m ²	3.15
砕石	m ³	4.67
排水材	m ²	0.4
口処理(VP-75)	m	22.50
エルボー(45°)	個	5.0
水抜きパイプ(VP-75)	m	0.85
埋込埋設口(100mm)	個	1.0
異種管継手(100mm)	個	1.0
砕石(φ100mm)	m ³	9.1
砕石(φ100mm)	m ³	20.0


正面図

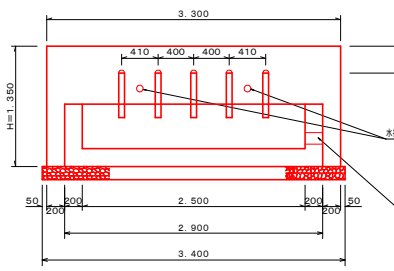

断面図

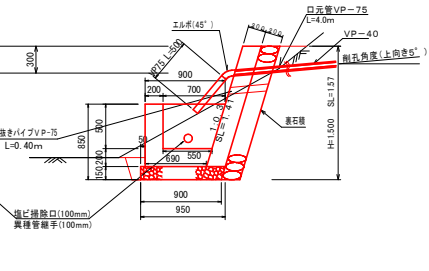


配置図
S=1/300

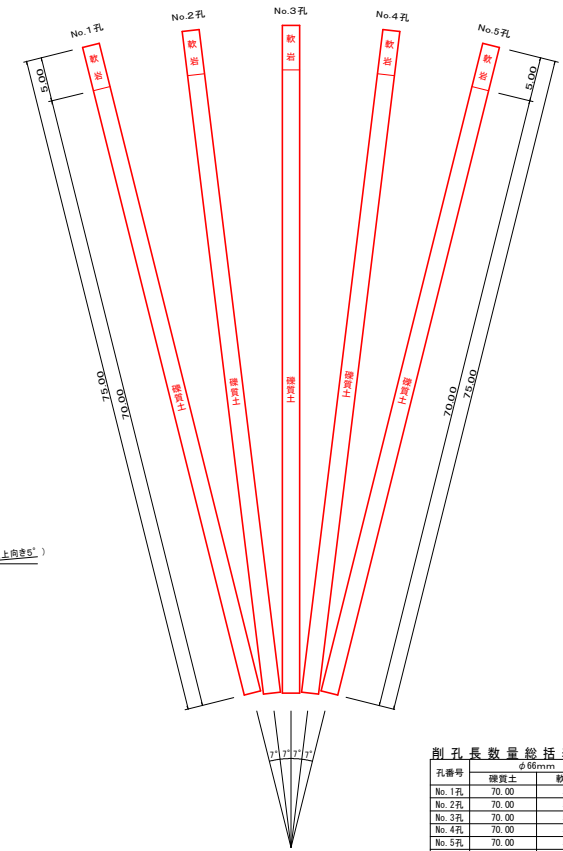


削孔長数量総括表

孔番号	削孔土	削孔	合計
No.1孔	70.00	5.00	75.00 m
No.2孔	70.00	5.00	75.00 m
No.3孔	70.00	5.00	75.00 m
No.4孔	70.00	5.00	75.00 m
No.5孔	70.00	5.00	75.00 m
合計	350.00 m	25.00 m	375.00 m

ストレーナ加工図
S=1/4

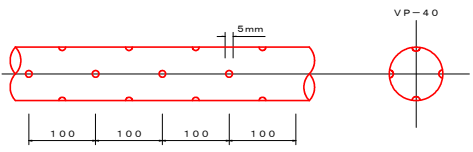

流末処理
S=1/10

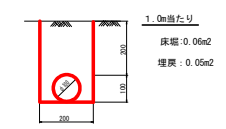


流末処理工数量(20m当たり)


名称	算式	単位	数量
高密度ポリエチレン管(波状管)φ100		m	20.0
床層	0.06×20.00	m ³	1.20
埋戻	0.05×20.00	m ³	1.00

※高密度ポリエチレン管(波状管)
流末工 総延長 L=20.00m

仮設足場工
S=1/100

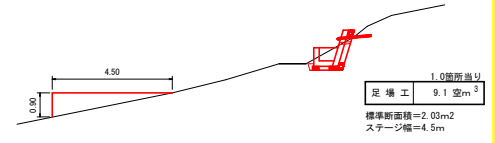

保孔管詳細図
S=1/300

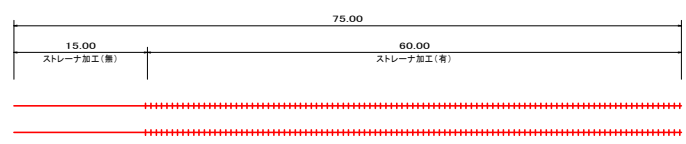

保孔管数量表			
孔番号	保孔管数量表 (VP-40)		合 計
	ストレーナー加工 (4方向加工)	スレーパー加工 (磨 削)	
No. 1 孔	60.00	15.00	75.00 m
No. 2 孔	60.00	15.00	75.00 m
No. 3 孔	60.00	15.00	75.00 m
No. 4 孔	60.00	15.00	75.00 m
No. 5 孔	60.00	15.00	75.00 m
合 計	300.00 m	75.00 m	375.00 m

実施設計図面

工事名	群馬県 地すべり つるぎ北 家賃道上排水ボーリング2工事		
路線名等	つるぎ北 地区		
工事箇所	奥馬郡つるぎ町奥光家賃道上		
図面名	3号排水ボーリング工		
縮尺	図示	図面番号	1 / 1
会社名			
事業名	徳島県 奥馬農林事務所		