

S S L アンカーエクステンションキット仕様構造図

設計荷重 640kN/本


定着荷重 350kN/本

S=1:10

65CE型 (φ12.7-6)


支圧面のf'ck : 21MPa

注入セメント W/C=47.5 σ=24 Nmm2

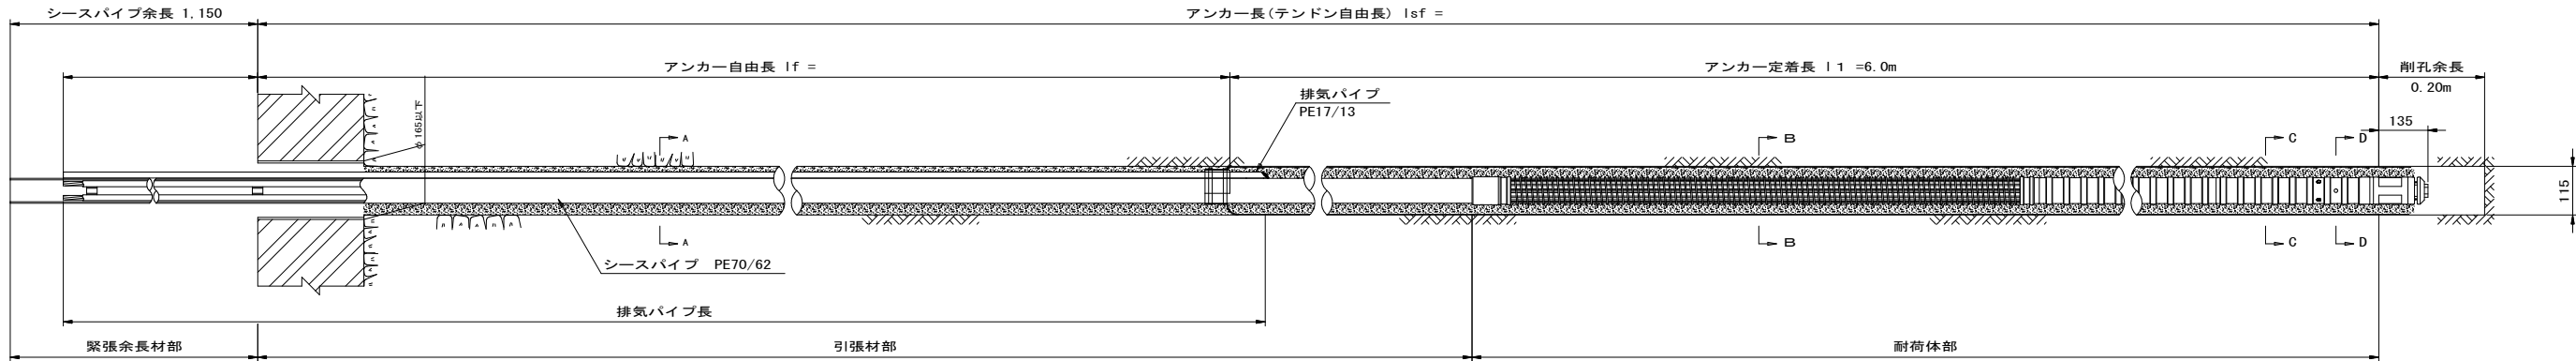


頭部詳細図


S=1:8

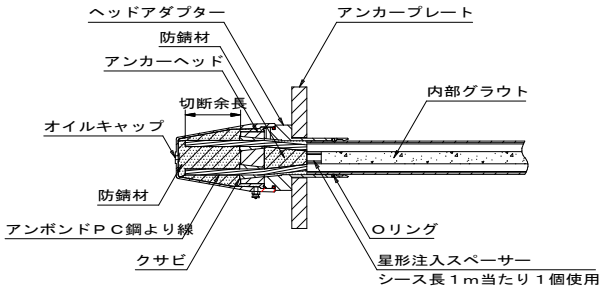


A-A断面

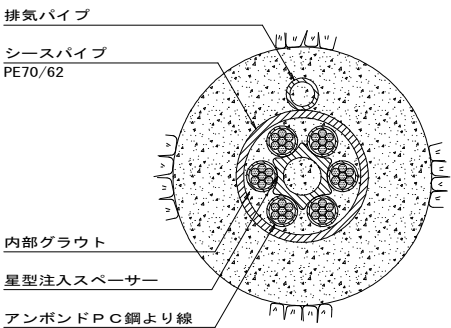


B-B断面

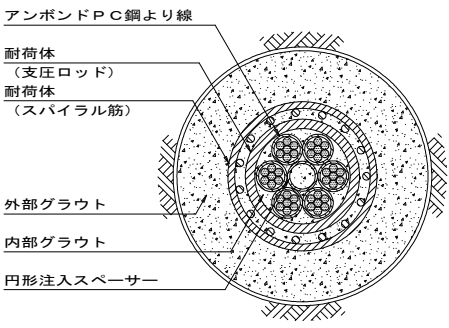

C-C断面

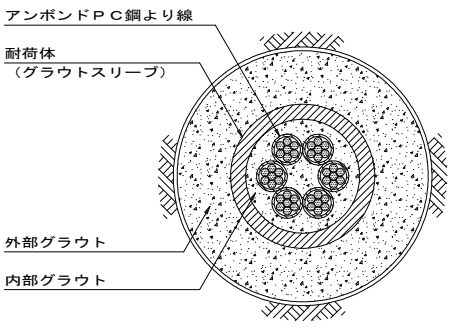

D-D断面

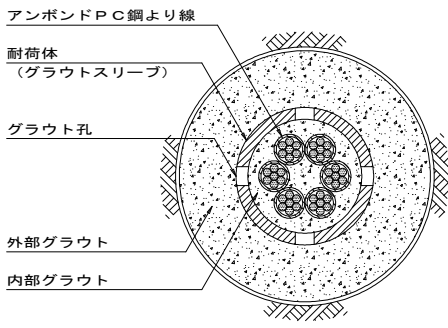

材 料 表


品 名	規 格	数 量	単 位	備 考	参考重量
P-2型耐荷体	65CE φ12.7mm×6本用	1.0	本	耐荷体長L=2.065m 止水具 (バンド付) 含む	35.06kg/本
CE型引張材	65CE φ12.7mm×6本用	1.0	m		5.97kg/m
CE型緊張余長材	65CE φ12.7mm×6本用	1.0	本	鋼線余長L=1.0m	6.10kg/本
頭部部材					
オイルキャップ	65CE用	1.0	個	タイプ2	1.3kg/個
ヘッドアダプター	65CE用	1.0	個	タイプ2	5.3kg/個
アンカーヘッド	φ12.7×7本用	1.0	個		2.5kg/個
クサビ	φ12.7用	6.0	組		0.063kg/組
アンカープレート (メッキ)	300×300×t32 φ86	1.0	枚	f'ck=21MPa	比重7.85
防錆材	オイルキャップ内 1.5kg ヘッドアダプター内 0.5kg	2.0	kg		
止水材	スエバーシールK-1	0.1	本	320ml/本	0.4kg/本
オプション部材					
エクステンションキット	65CE φ12.7mm×6本用		本	L=0.5m× 本= m	8.17kg/本
シームレスバイレンバックカー			本		0.25kg/m
排気パイプ	PE17/13		m		0.088kg/m
アジャストプレート	φ165 (0°~15° 対応)	1.0	組		6.7kg/組

※1: アンボンドPC鋼より線の標準余長: 1.0m (ジャッキストローク300mm程度まで対応)
※2: シースパイプの標準余長: 1.15m

耐荷体


S=1:8

※注: 補強鋼材+エクステンションキット+固定金具の長さは 4m程度を目安とする。

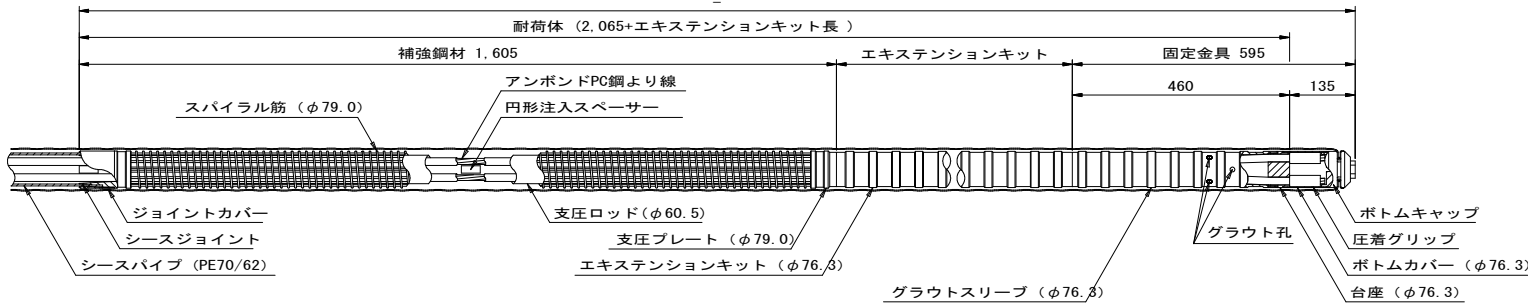

アジャストプレート

S=1:5

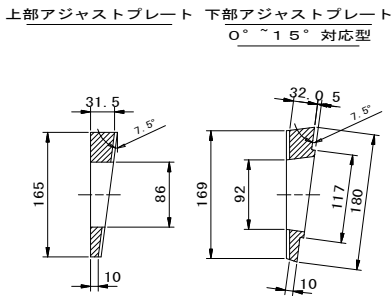

頭 部 部 材

オイルキャップ

S=1:5

アンカーヘッド・クサビ

S=1:5

ヘッドアダプター

S=1:5






アンカープレート

S=1:5

エクステンションキット

S=1:5

(L=500× 本)

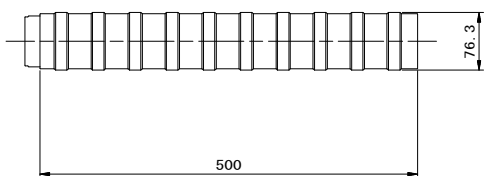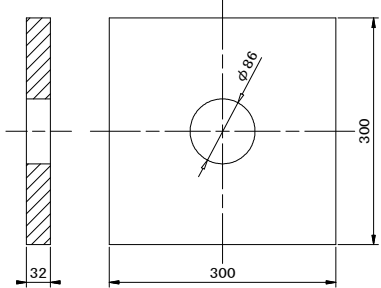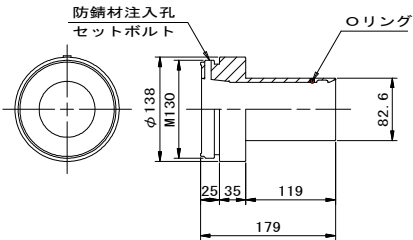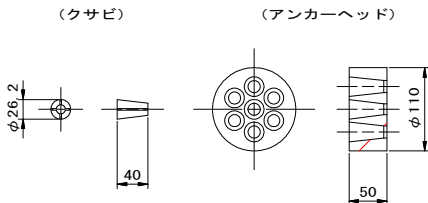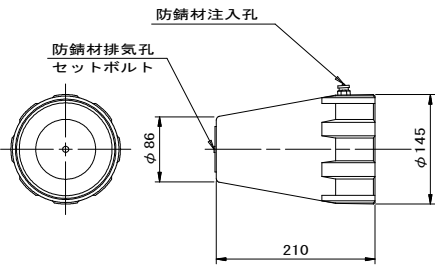

参 考 図 面

工 事 名	R8馬林 地すべり つるぎ町案内 山腹工事		
路 線 名 等	柴内地区		
工 事 箇 所	美馬郡つるぎ町貞光案内		
図 面 名	SSL-65CE アンカー構造図		
縮 尺	1: 100	図面番号	1
会 社 名			
事 業 者 名	徳島県西部総合県民局農林水産部<美馬>		