


標識イメージ(案)

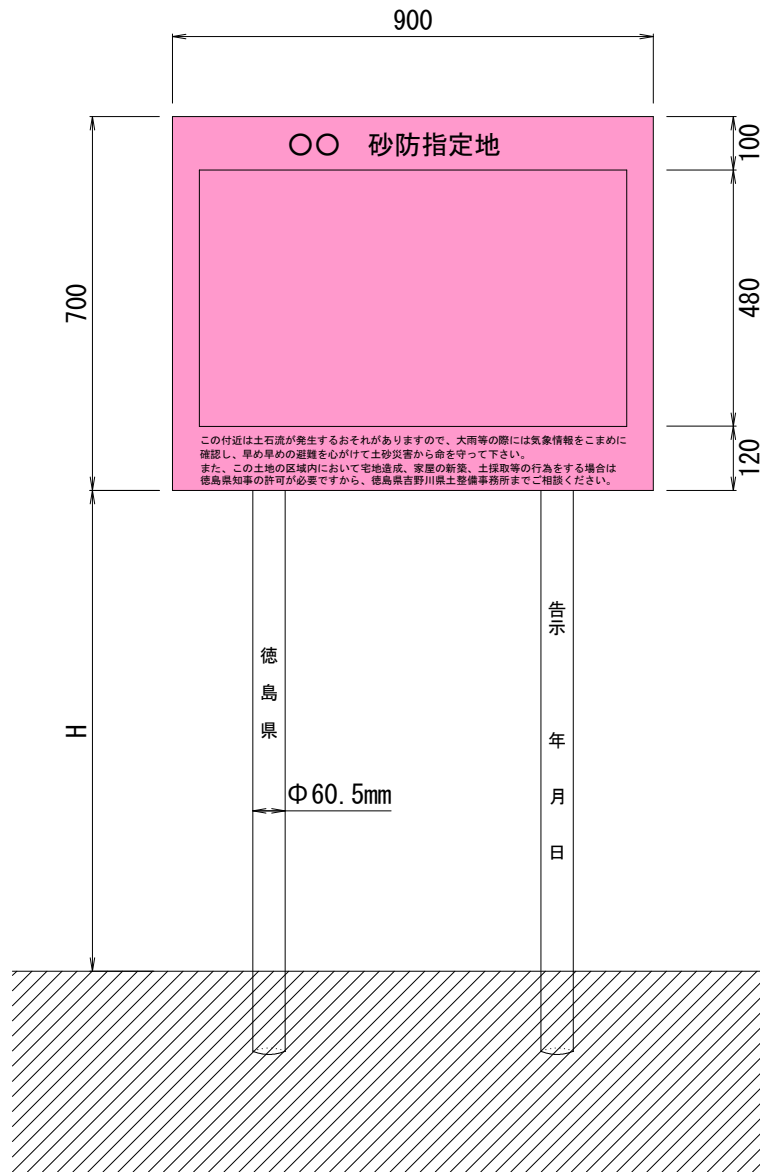

構造形式は、次のとおりとする。

(標識板)

- 1 材質はアルミ板とし、厚さ2mmスコッチカル張りとする。
- 2 字体は、丸ゴシック体とし、色は黒色とする。
- 3 表板の地色は、白色とする。
- 4 わく線は黒色とする。

(標識脚)

- 1 材質は鋼管とし、Φ60.5mm×t2.3mmとし、長さは2750mmを基準とするが地形等の状況により増減することがある。
- 2 字体は、丸ゴシック体とし黒色とする。
- 3 脚の色は白色とする。
- 4 標識板と脚の取付は、アルファ型取付け金具とする。

※看板に表示する「指定区域の概況図」については
発注者が作成したデータを提供する。

※標識板の設置高(H)は、既設標識板の設置高と同程度とするが、事前に監督員の承諾を得ること。

実施設計図面

工事名	R8吉土 泉谷地 上板・泉谷地 標識工事			
路線名等	泉谷砂防指定地他			
工事箇所	板野郡上板町泉谷地			
図面名	構造図(1)			
縮尺	図示	図面番号	1	2
会社名				
事業者名	徳島県吉野川県土整備事務所			

標識イメージ（案）

構造図（2） S=1/5 標識柱有り（Co基礎）

構造形式は、次のとおりとする。

（標識板）



- 1 材質はアルミ板とし、厚さ2mmスコッチカル張りとする。
- 2 字体は、丸ゴシック体とし、色は黒色とする。
- 3 表板の地色は、白色とする。
- 4 わく線は黒色とする。

（標識脚）

- 1 材質は鋼管とし、 $\Phi 60.5\text{mm} \times t2.3\text{mm}$ とし、長さは2750mmを基準とするが地形等の状況により増減することがある。
- 2 字体は、丸ゴシック体とし黒色とする。
- 3 脚の色は白色とする。
- 4 標識板と脚の取付は、アルファ型取付け金具とする。
- 5 削孔長は40cmを標準とする。

※看板に表示する「指定区域の概況図」については
発注者が作成したデータを提供する。

※標識板の設置高（H）は、既設標識板の設置高と同程度とするが
事前に監督員の承諾を得ること。

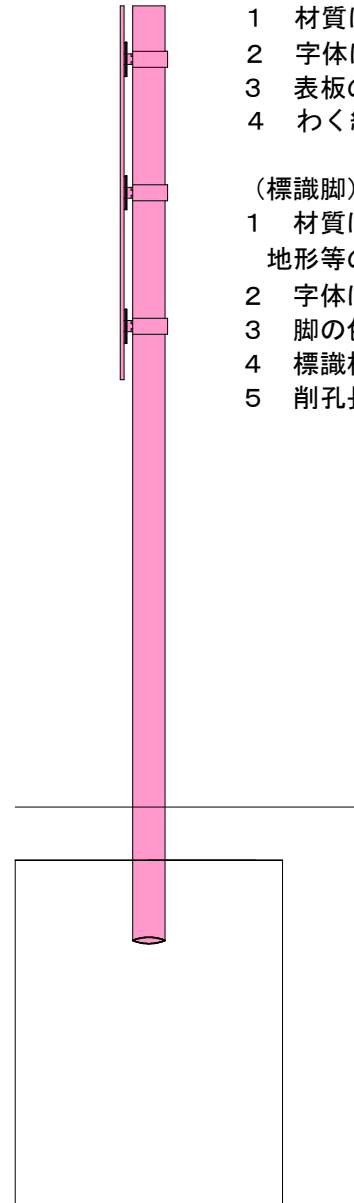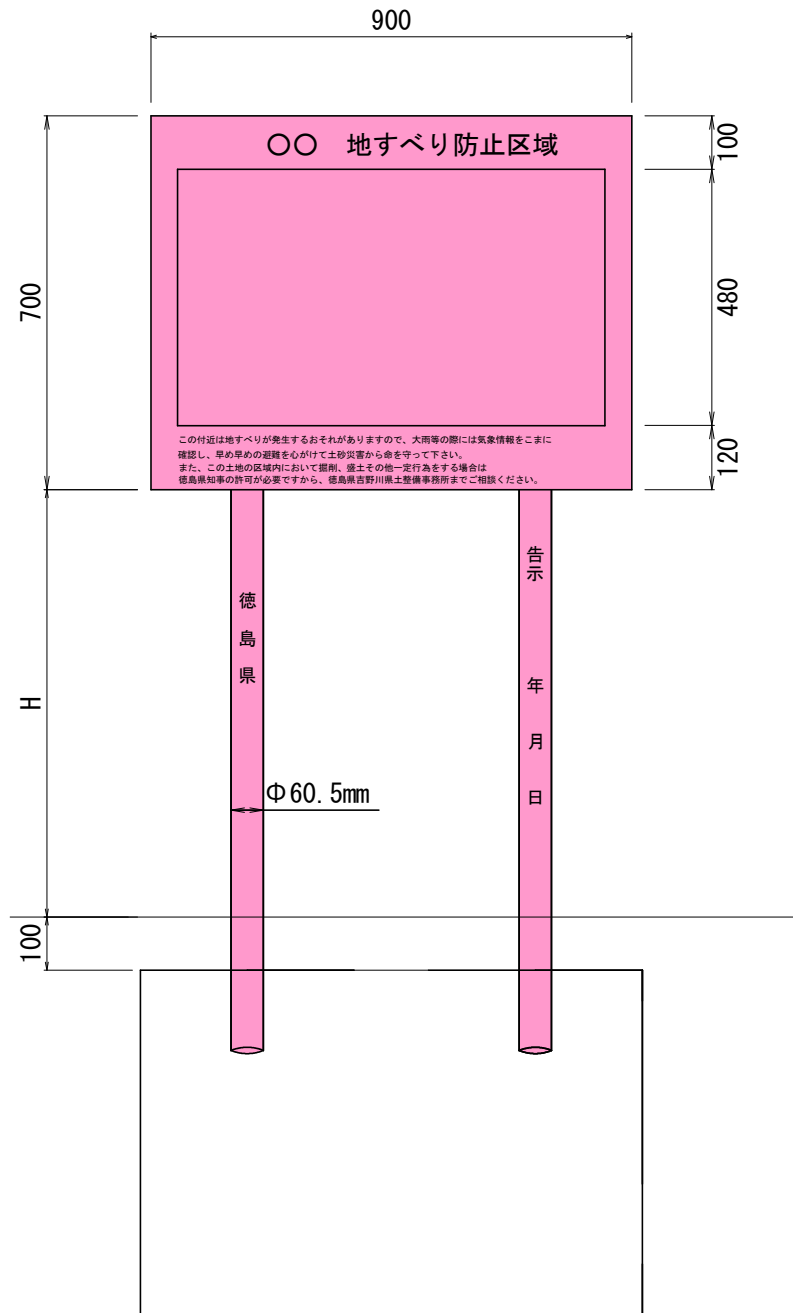

実施設計図面

工事名	R 8 吉土 泉谷地 上板・泉谷地 標識工事			
路線名等	泉谷砂防指定地他			
工事箇所	板野郡上板町泉谷地			
図面名	構造図 (2)			
縮尺	図示	図 面 番 号	2	／ 2
会社名				
事業者名	徳島県吉野川県土整備事務所			