


平面图

歩道詳細設計 L=0.095km, 重力式擁壁詳細設計 N=1箇所



歩道詳細設計 L=0.022km

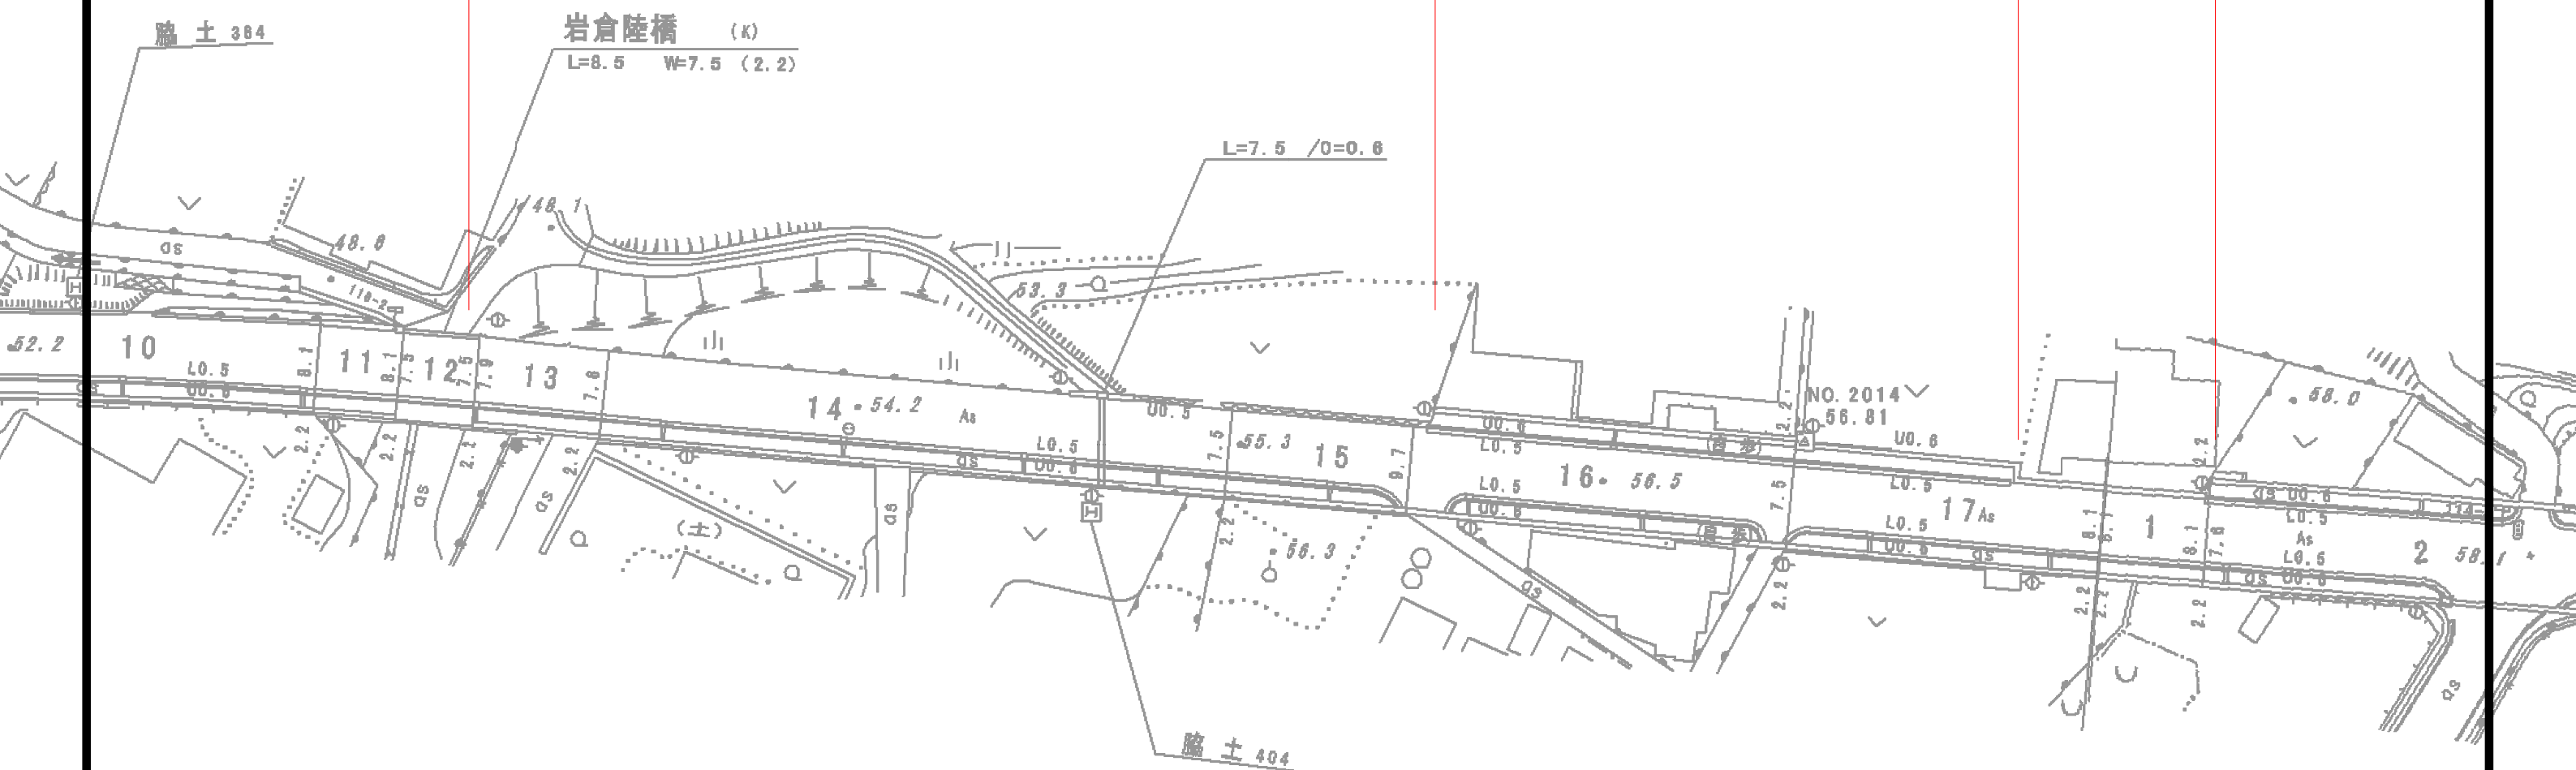

実施設計図面

業務名	R8馬士 鳴門池田線 美・脇岩倉他 歩道詳細設計業務		
路線名等	(主) 鳴門池田線		
業務箇所	美馬市脇町岩倉他		
図面名	平面図		
縮 尺	S=1:500	図面番号	1 / 2
会社名			
事業者名	徳島県県土整備部 美馬県土整備事務所		

平面図

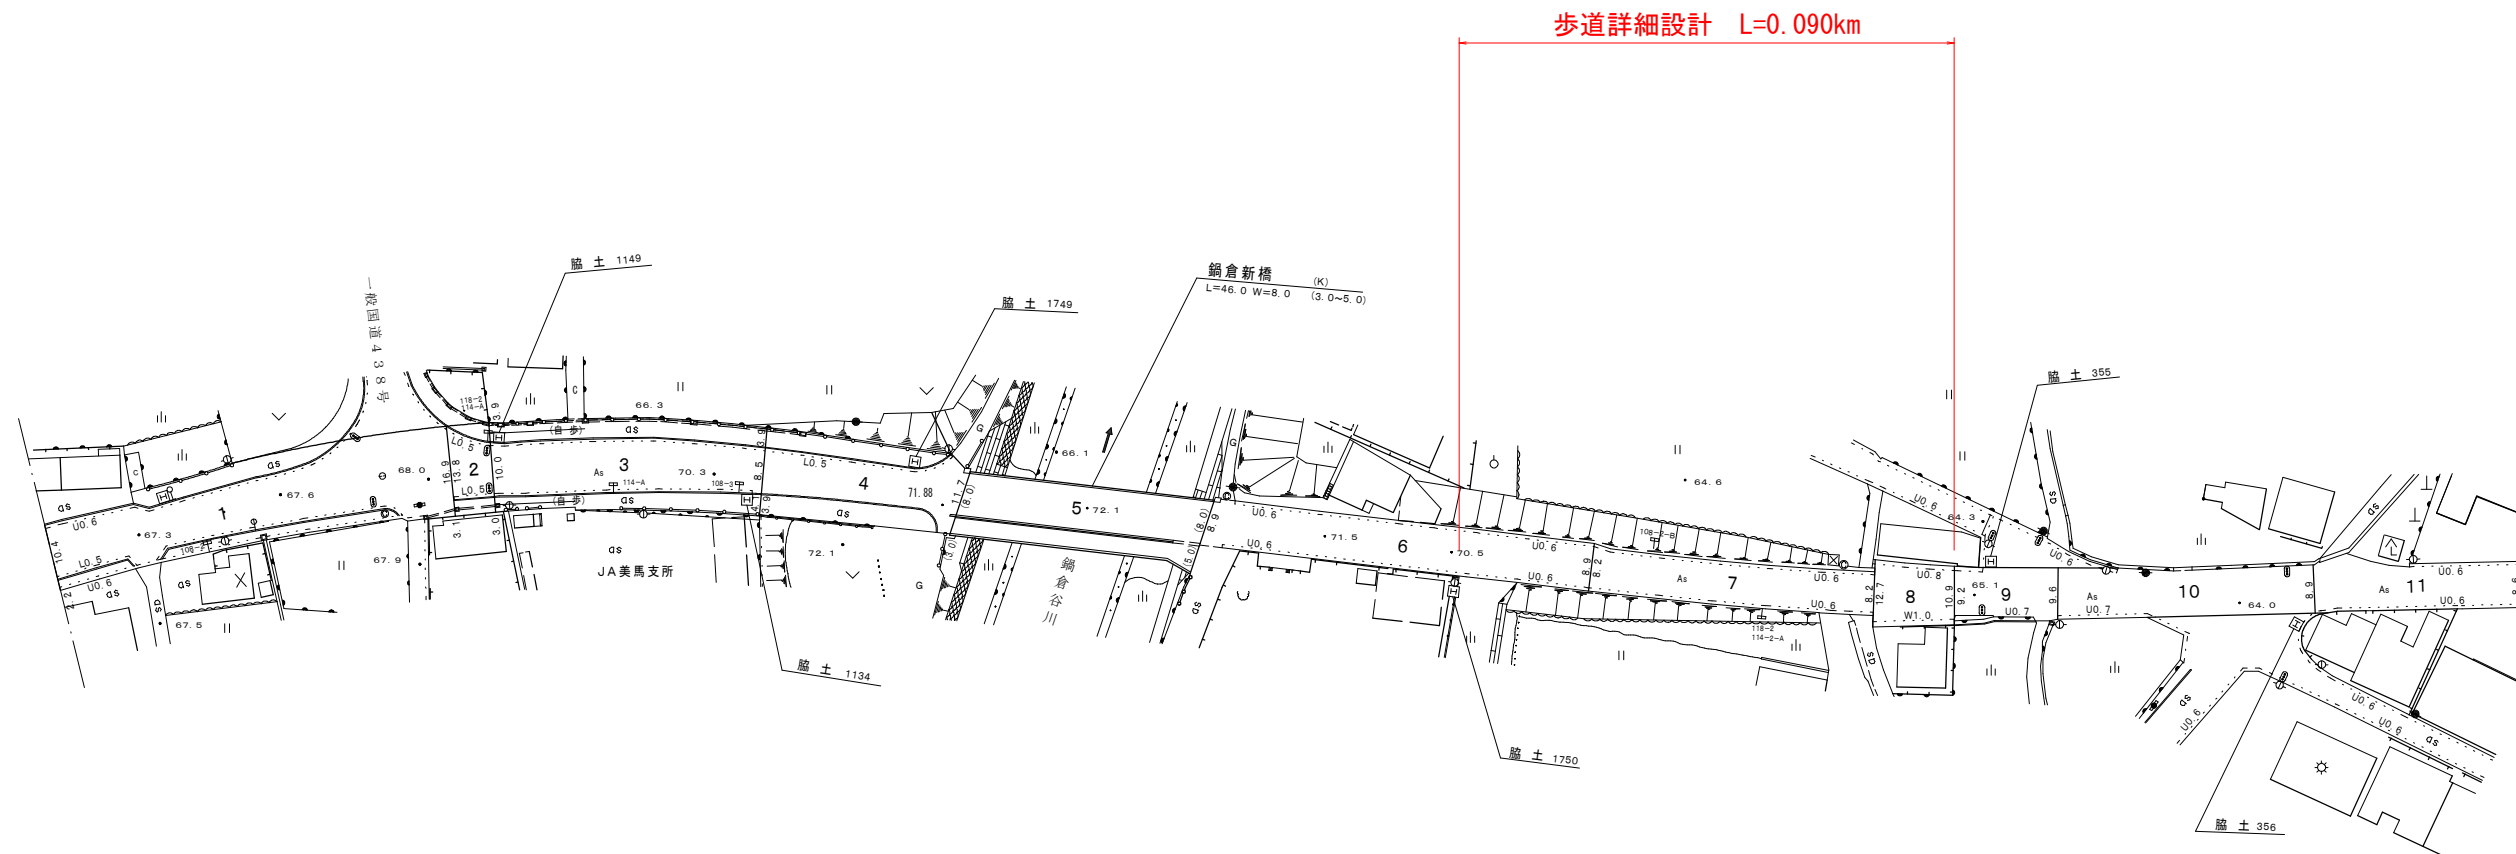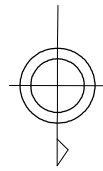

実施設計図面

業務名	R 8 馬土 鳴門池田線 美・脇岩倉他 歩道詳細設計業務		
路線名等	(主) 鳴門池田線		
業務箇所	美馬市脇町岩倉他		
図面名	平面図		
縮 尺	S=1:1000	図面番号	2 / 2
会社名			
事業者名	徳島県県土整備部 美馬県土整備事務所		