


平面图

現地測量 $A=0.009\text{km}^2$

路線測量 $L=0.105\text{km}$



路線測量 $L=0.022\text{km}$

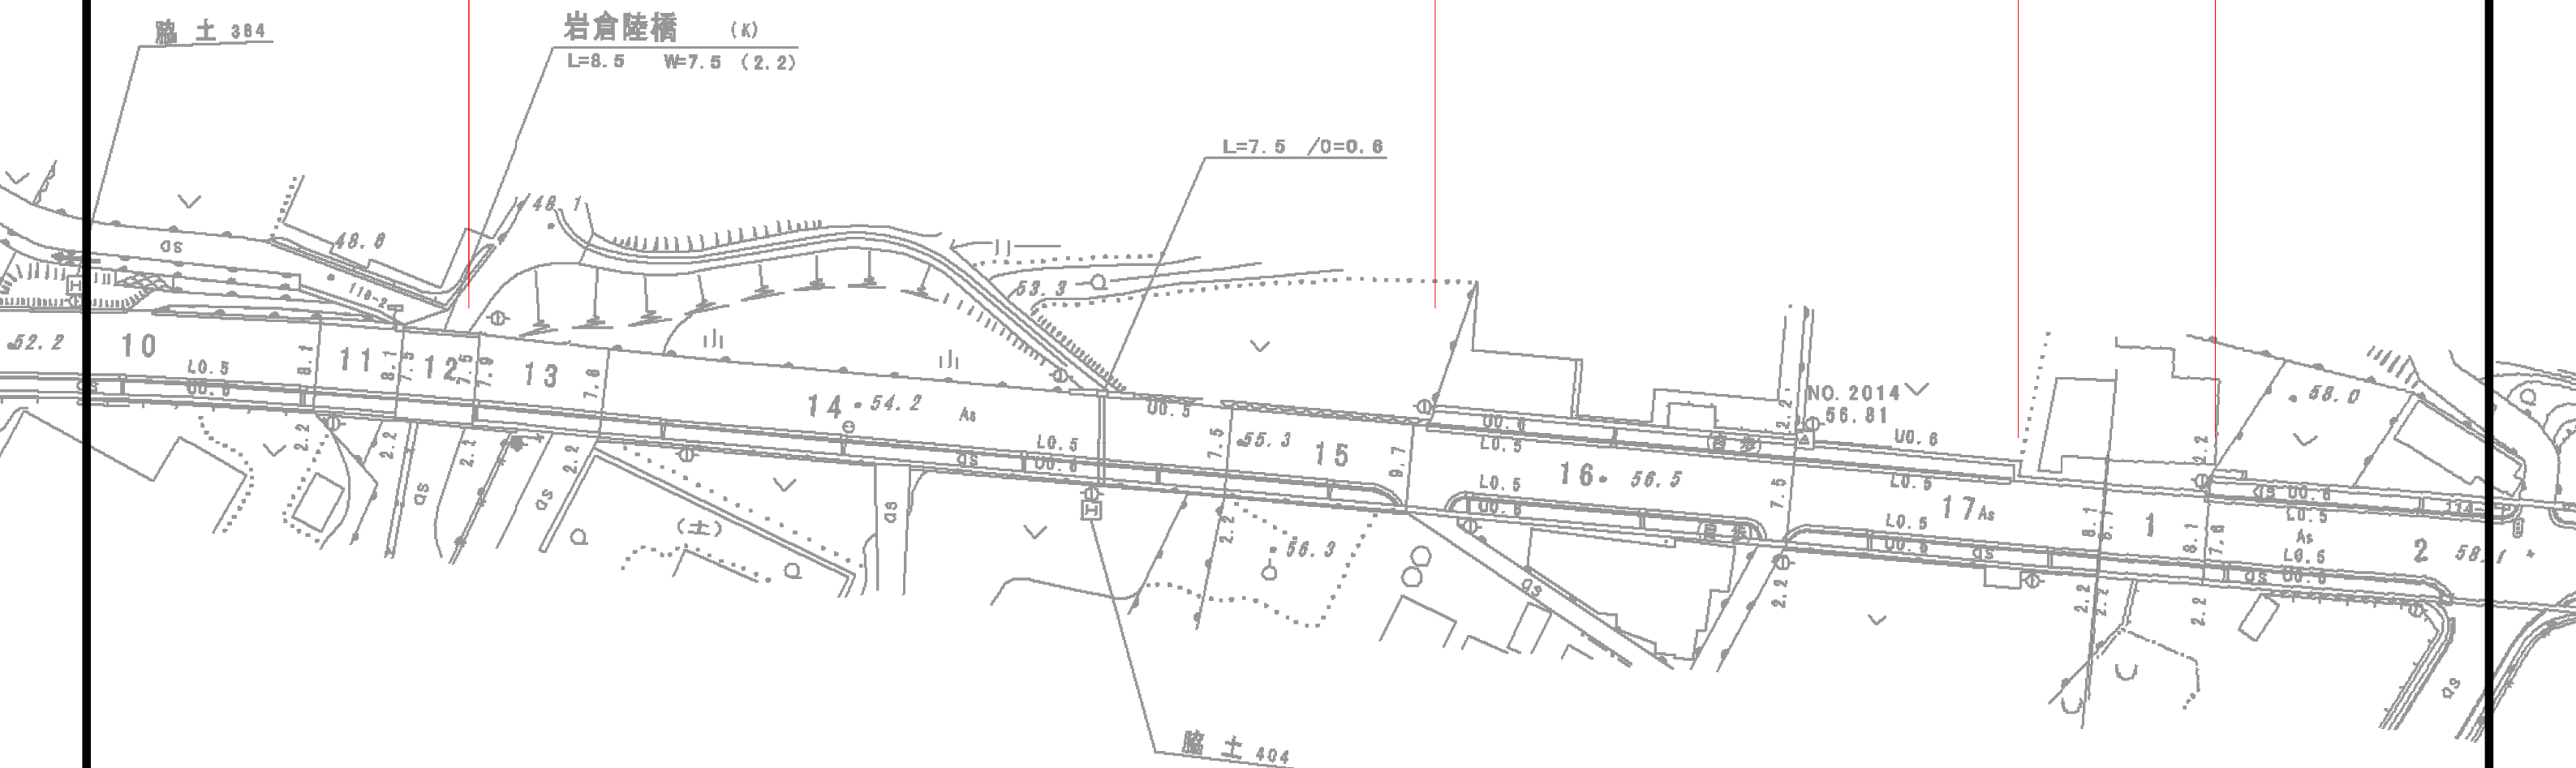

実施設計図面

業 務 名	R 8 馬 土 鳴 門 池 田 線 美・脇岩倉他 道路測量業務		
路線名等	(主)鳴門池田線		
業務箇所	美馬市脇町岩倉他		
図面名	平面図		
縮 尺	S=1:500	図面番号	1 / 2
会 社 名			
事業者名	徳島県県土整備部 美馬県土整備事務所		

平面図

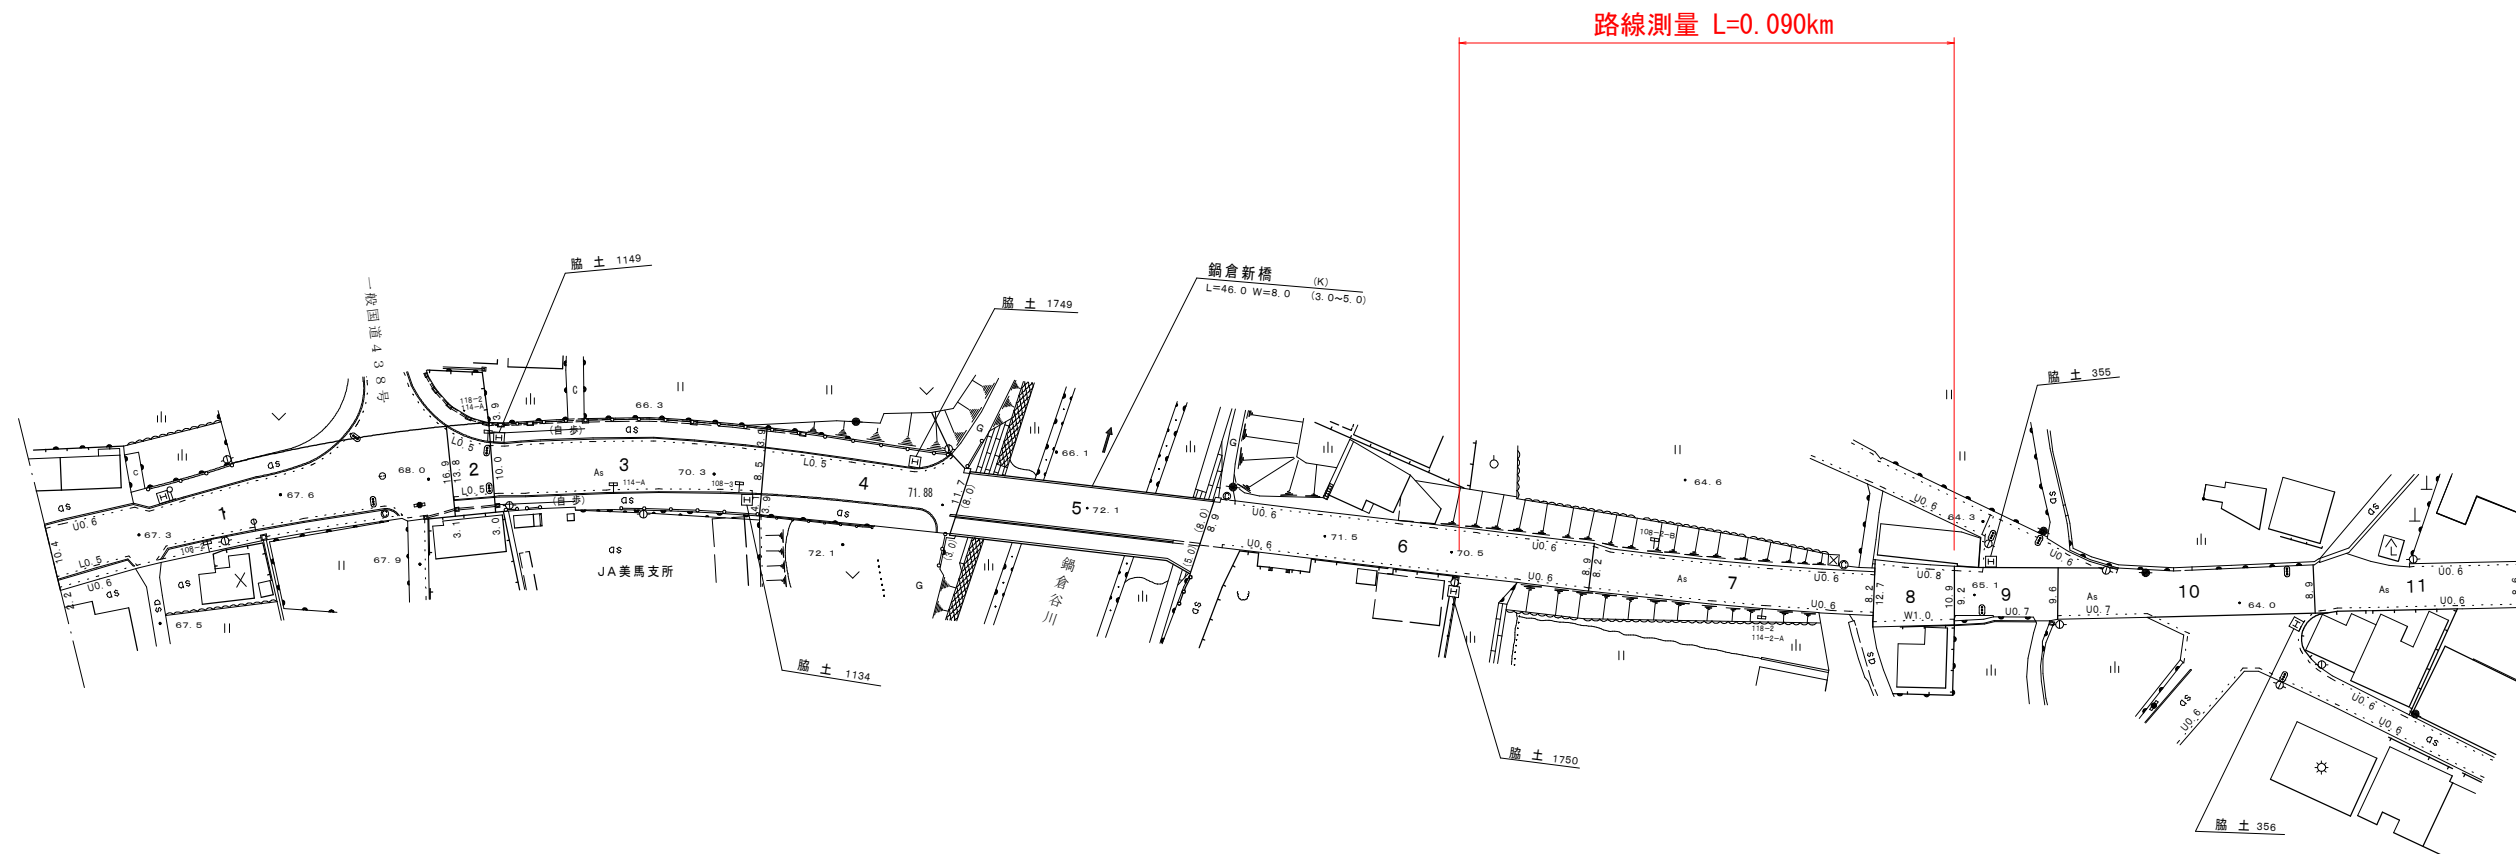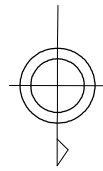

実施設計図面

業務名	R 8 馬土 鳴門池田線 美・脇岩倉他 道路測量業務		
路線名等	(主) 鳴門池田線		
業務箇所	美馬市脇町岩倉他		
図面名	平面図		
縮 尺	S=1:1000	図面番号	2 / 2
会社名			
事業者名	徳島県県土整備部 美馬県土整備事務所		