



照明灯構造図

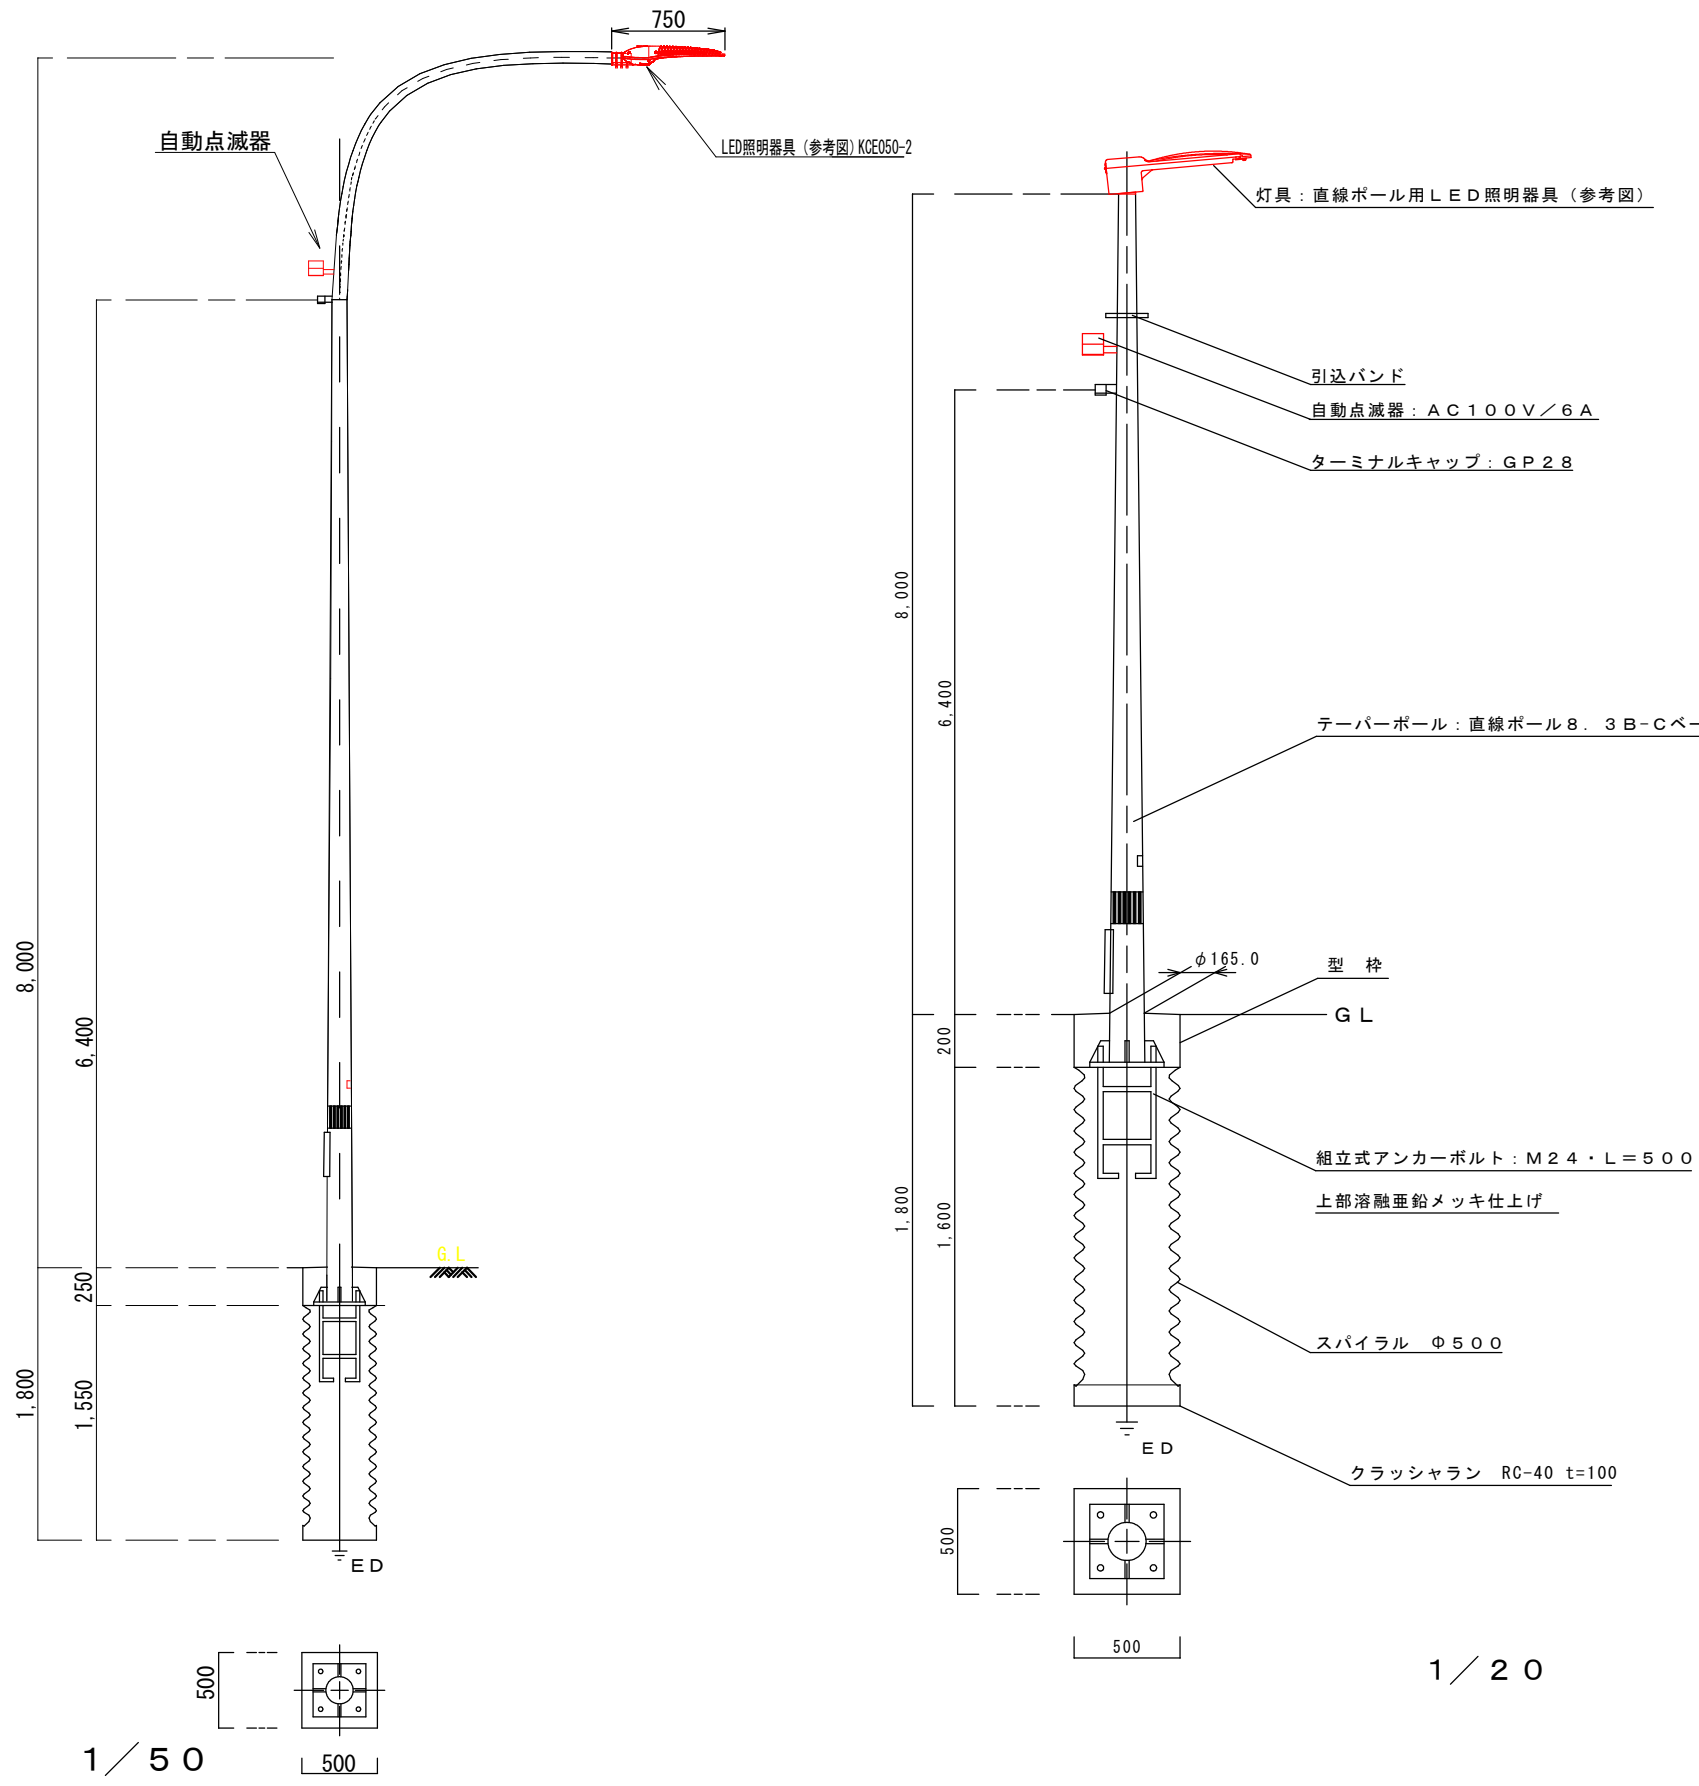

	規格等	1基当たり		
LED照明器具		1.0	個	
ジョイントユニット	防水型・2P2E/15A	1.0	個	テストスイッチ付
自動点滅器	AC100V/6A	1.0	個	ニップル型プラグイン式
取付バンド	SFT-N115	1.0	個	


道路照明具詳細図 サイドポール（参考図）

1 / 20

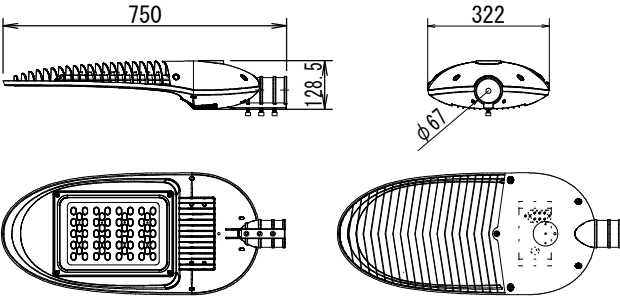

ポールの取付部は、先端径φ60.5mm 挿入長さ120mm 直線ポールの場合付属品を同時発注すること。

LED照明器具（参考図）
※LED道路照明灯の品質、規格、性能等：現場説明書記載のとおり

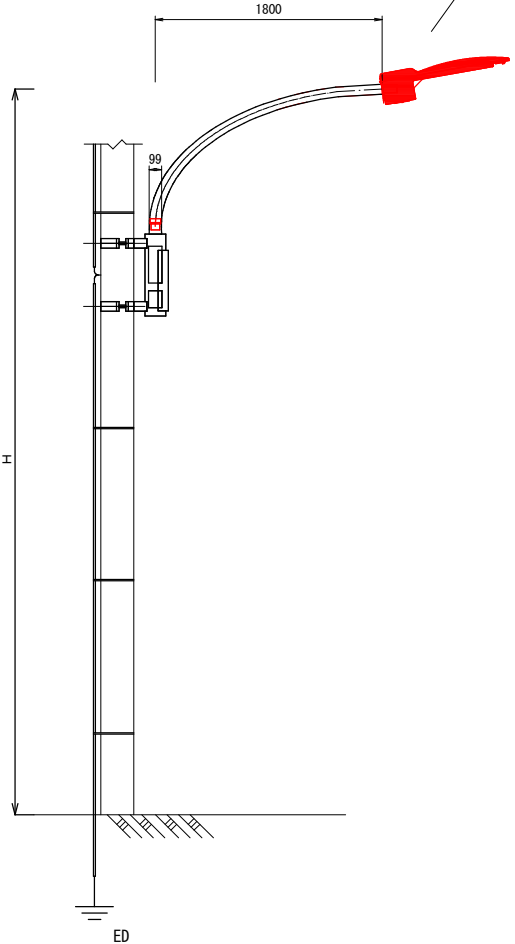

実施設計図面

工事名	R8馬土 国道438号 美・美馬西浦他 道路照明灯工事		
路線名等	一般国道438号		
工事箇所	美馬市美馬町西浦他		
図面名	照明灯構造図		
縮尺	図示	図面番号	1 / 1
会社名			
事業者名	徳島県美馬県土整備事務所		