

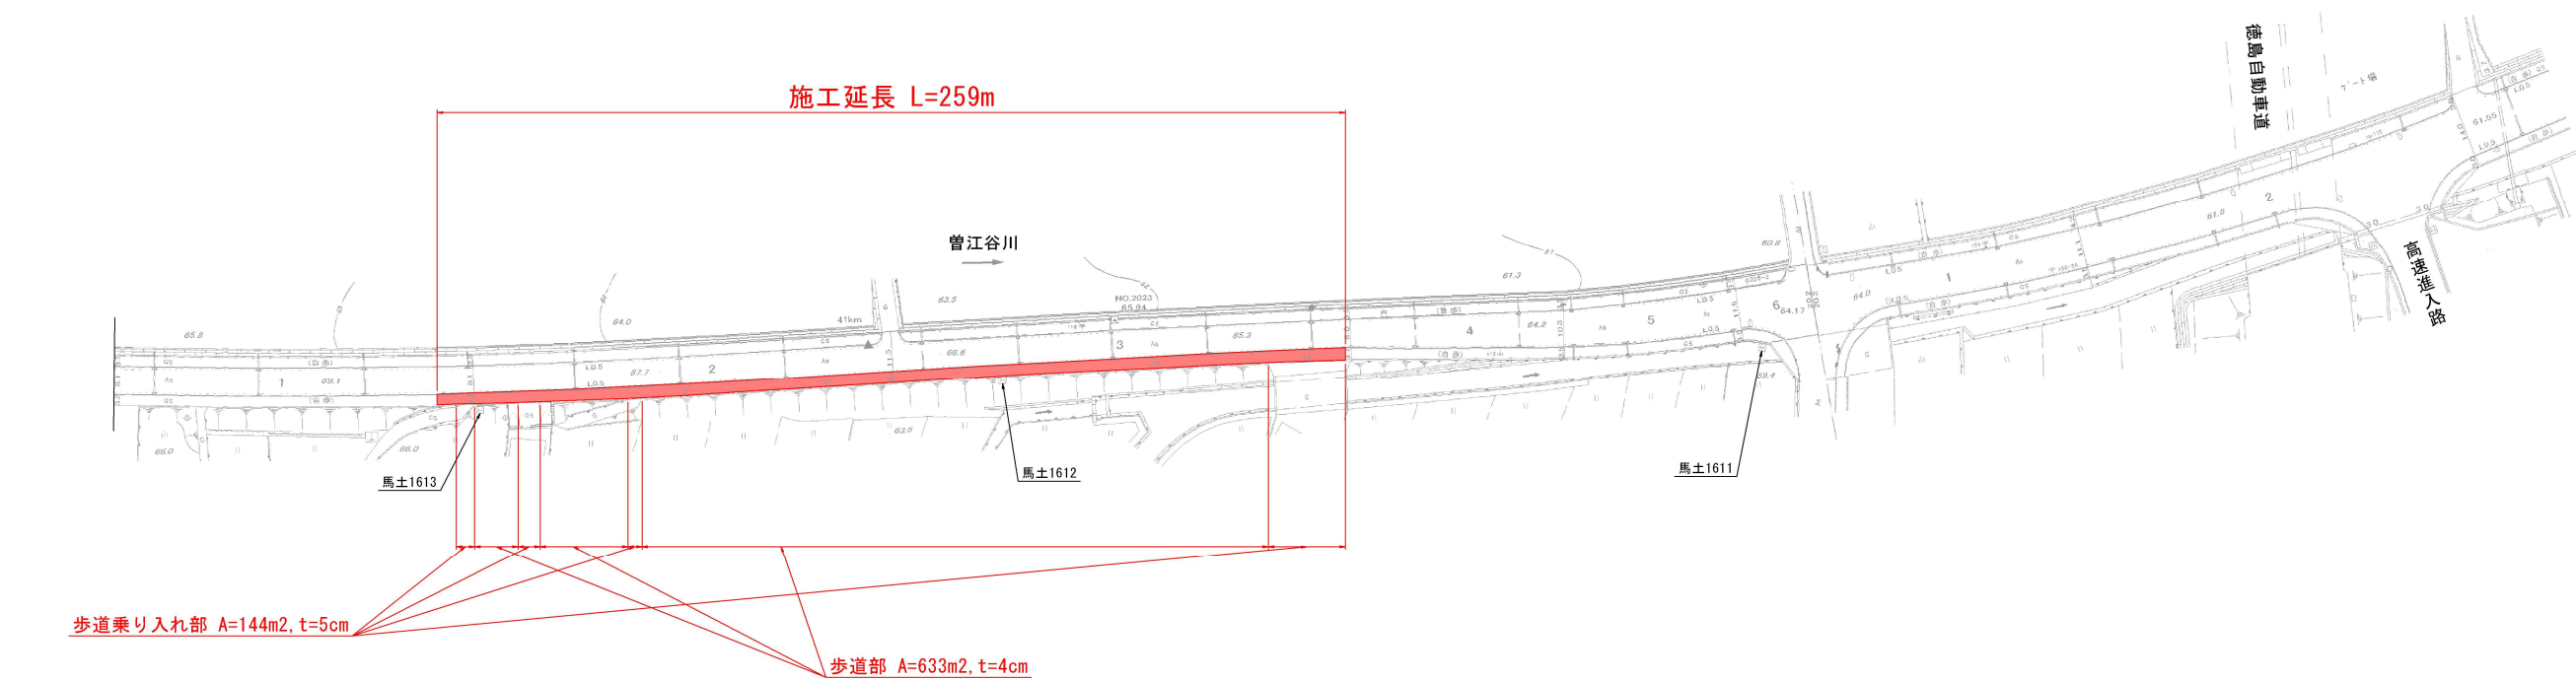


平面図

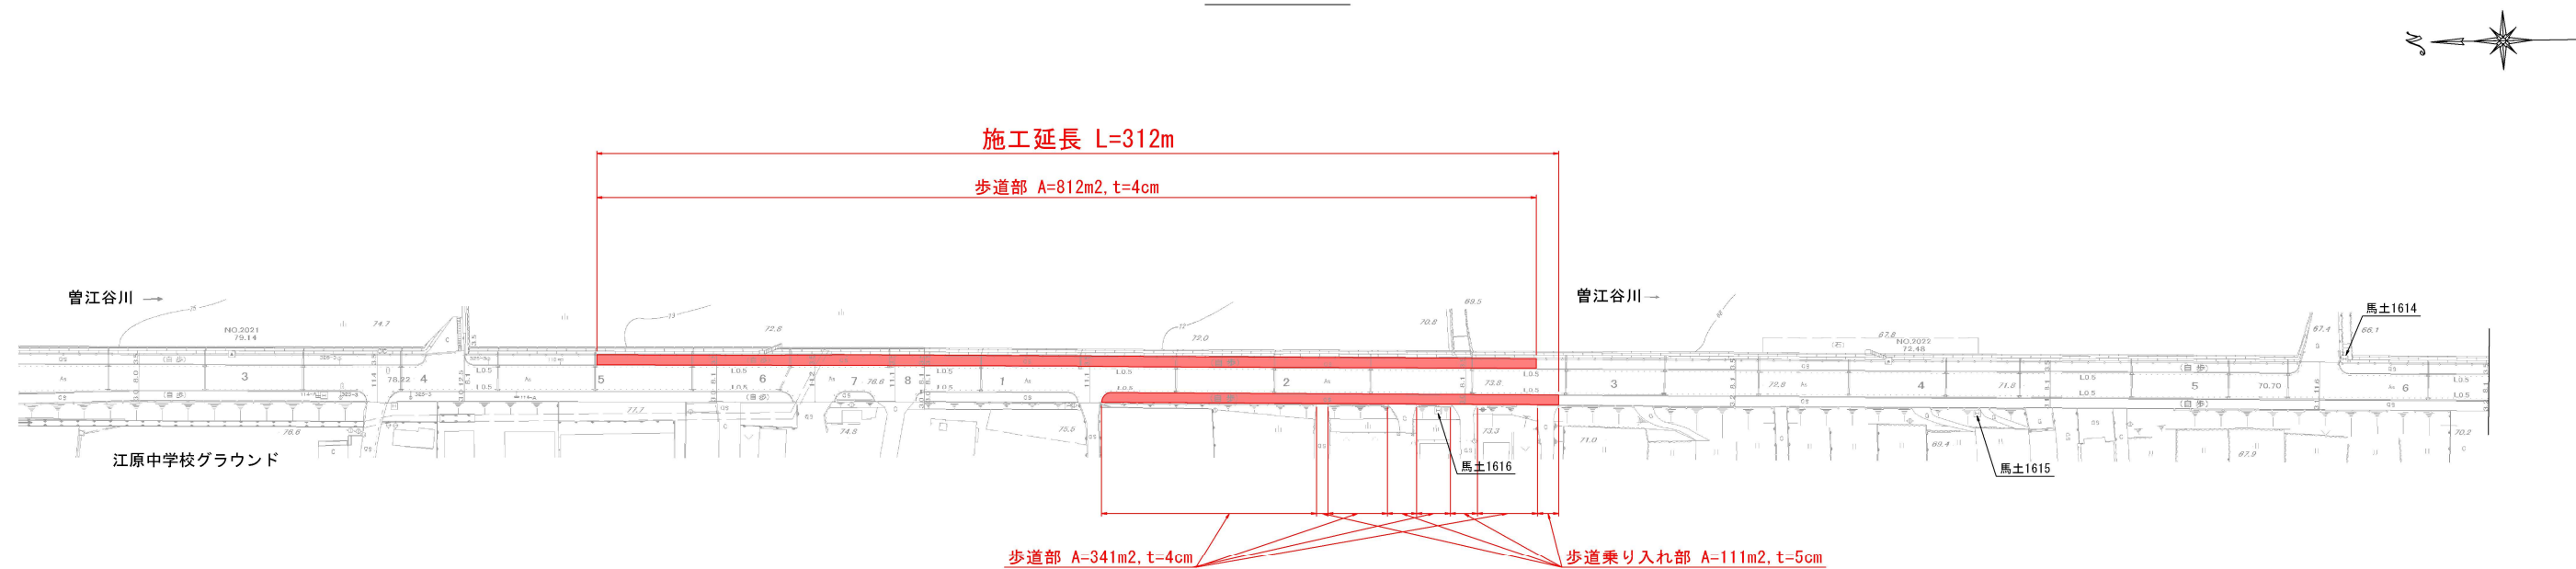

標準断面図

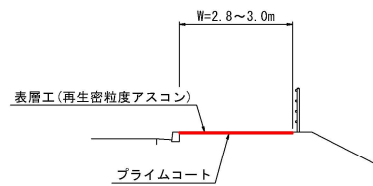

数量表

名 称	単位	計算式	数 量
舗装工 表層工	m2	1,786+255	2,041
不陸整正	m2	1,786+255	2,041
舗装切断	m	6.1+8.9+8.6+14.6+9.3+8.5+8.5+21.4	86
アスファルト殻処分	m3	1,786×0.03+255×0.04	64

実施設計図面

工 事 名	R8馬土 国道193号 美・脇菅江名		
路線名等	一般国道193号		
工事箇所	美馬市脇町菅江名		
図 面 名	平面図・標準断面図		
縮 尺	—	図面番号	1 / 1
会 社 名			
事業者名	徳島県美馬県土整備事務所		