



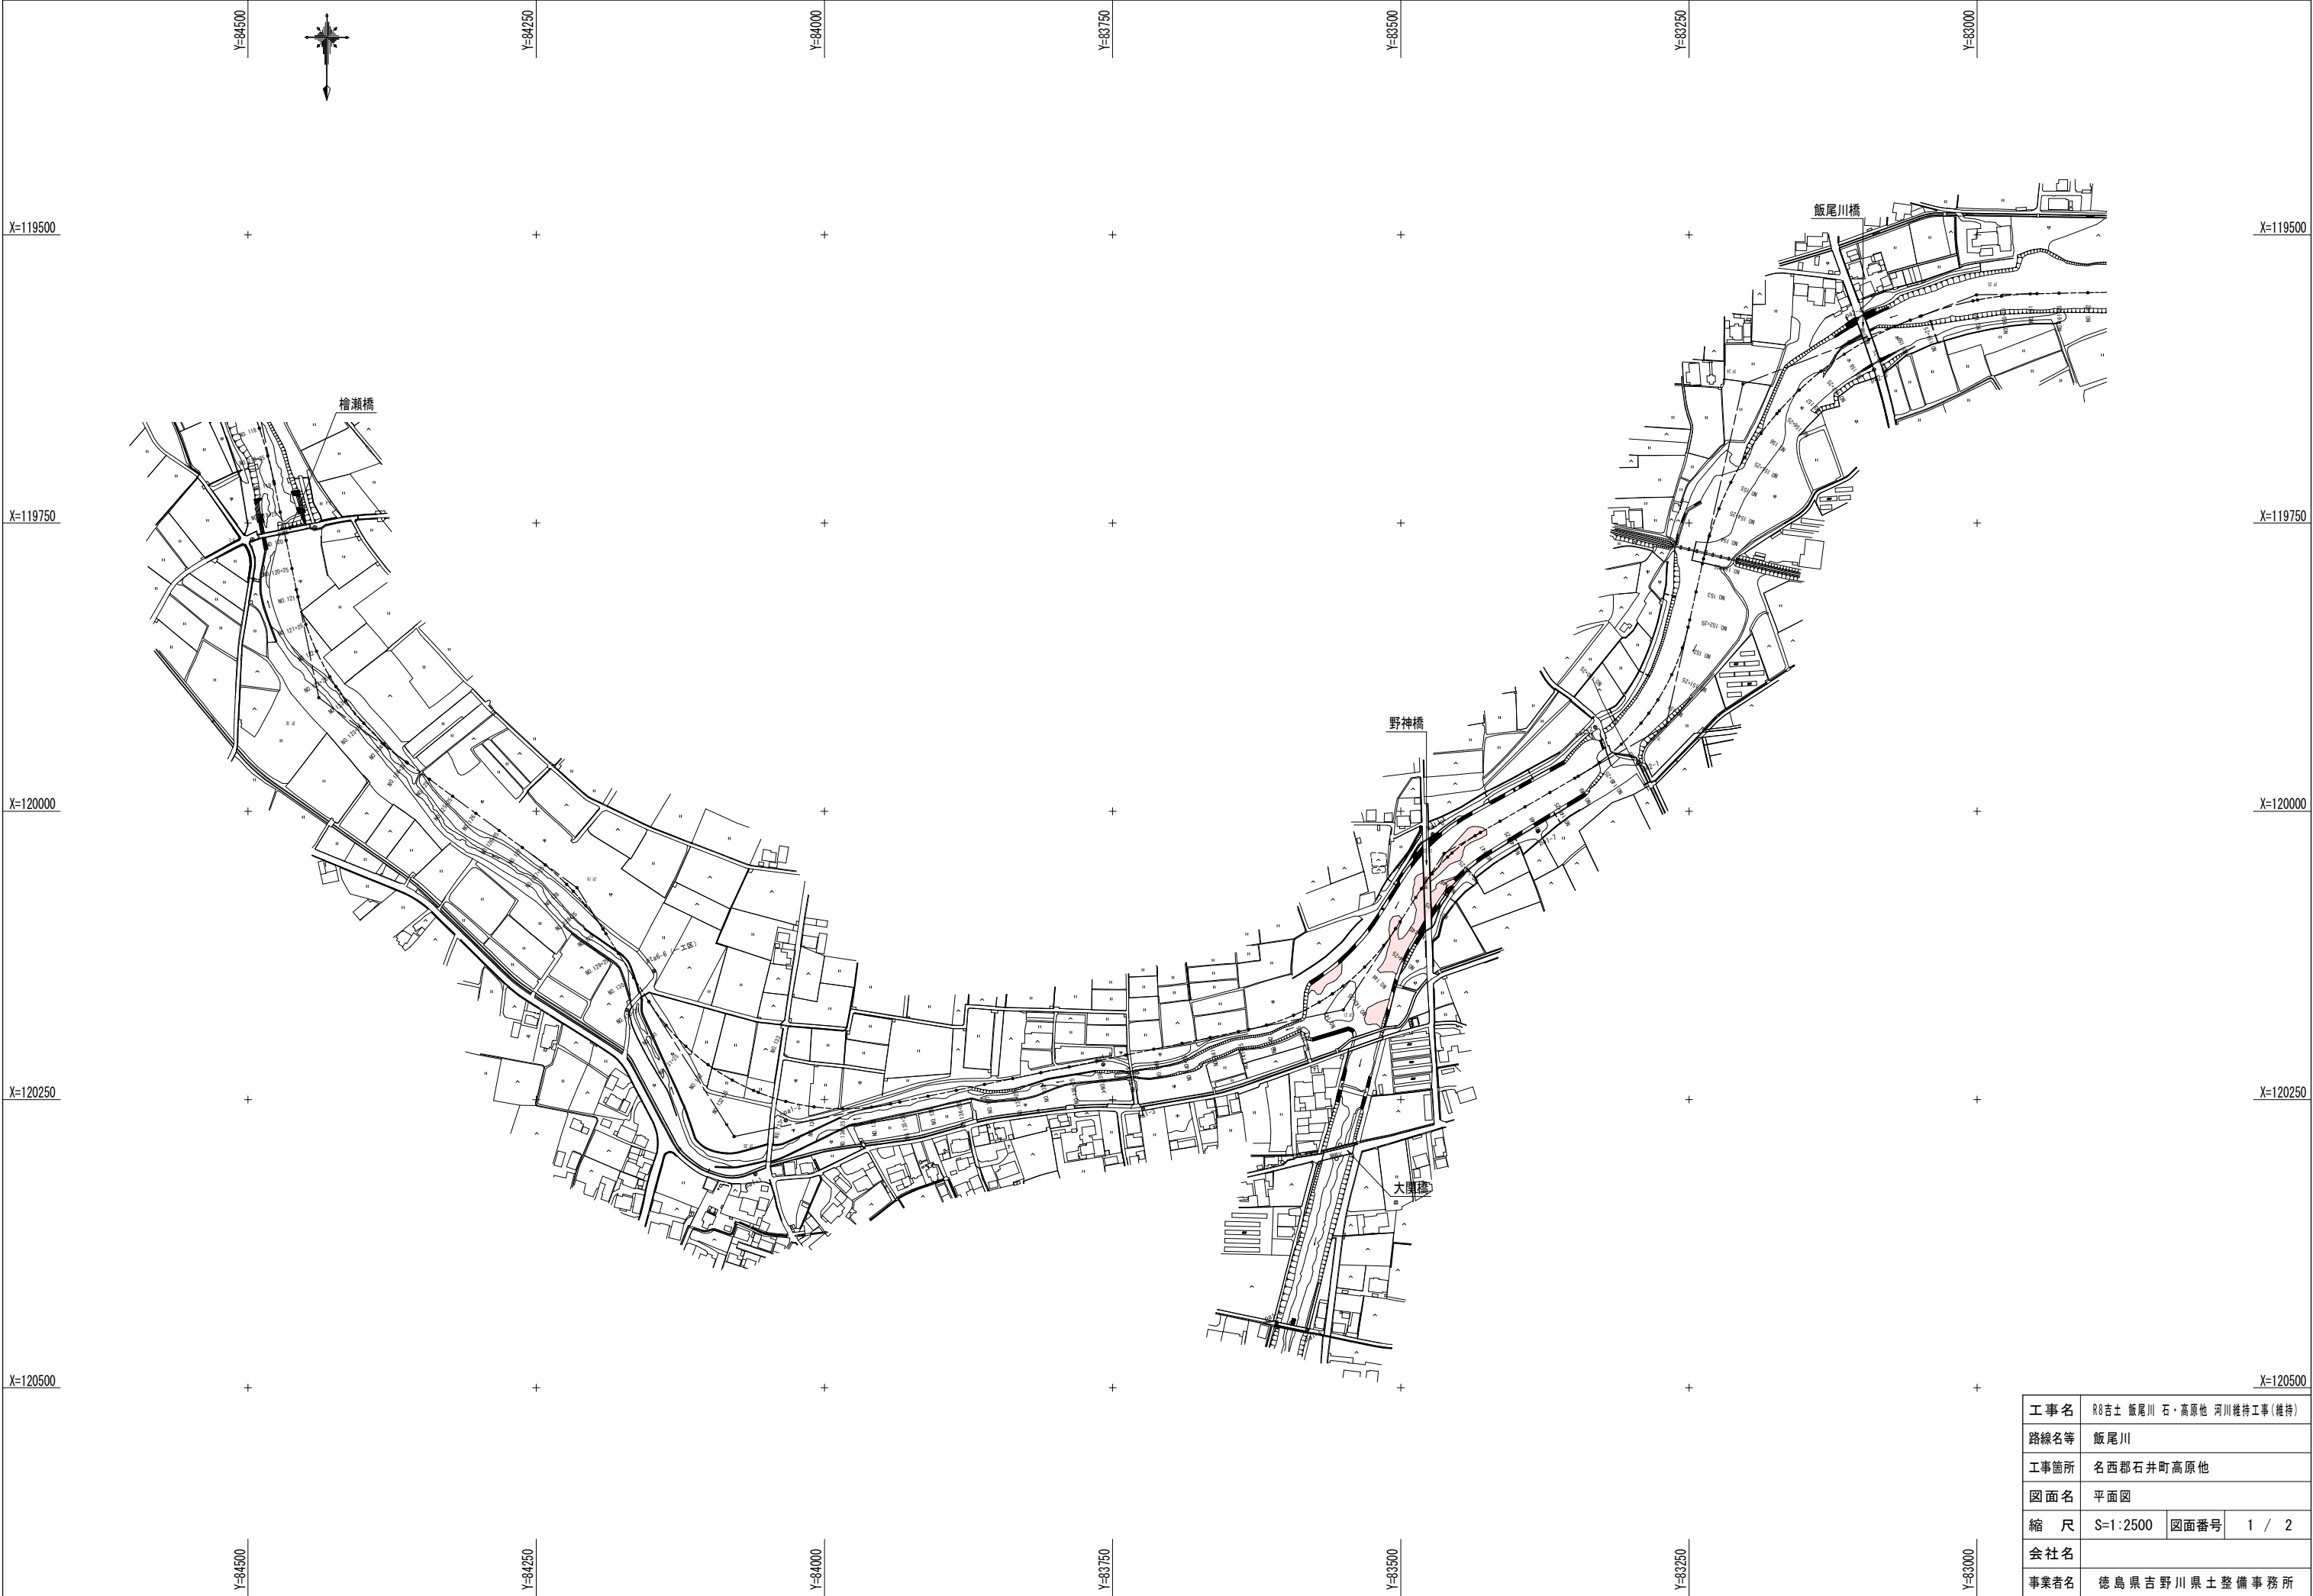

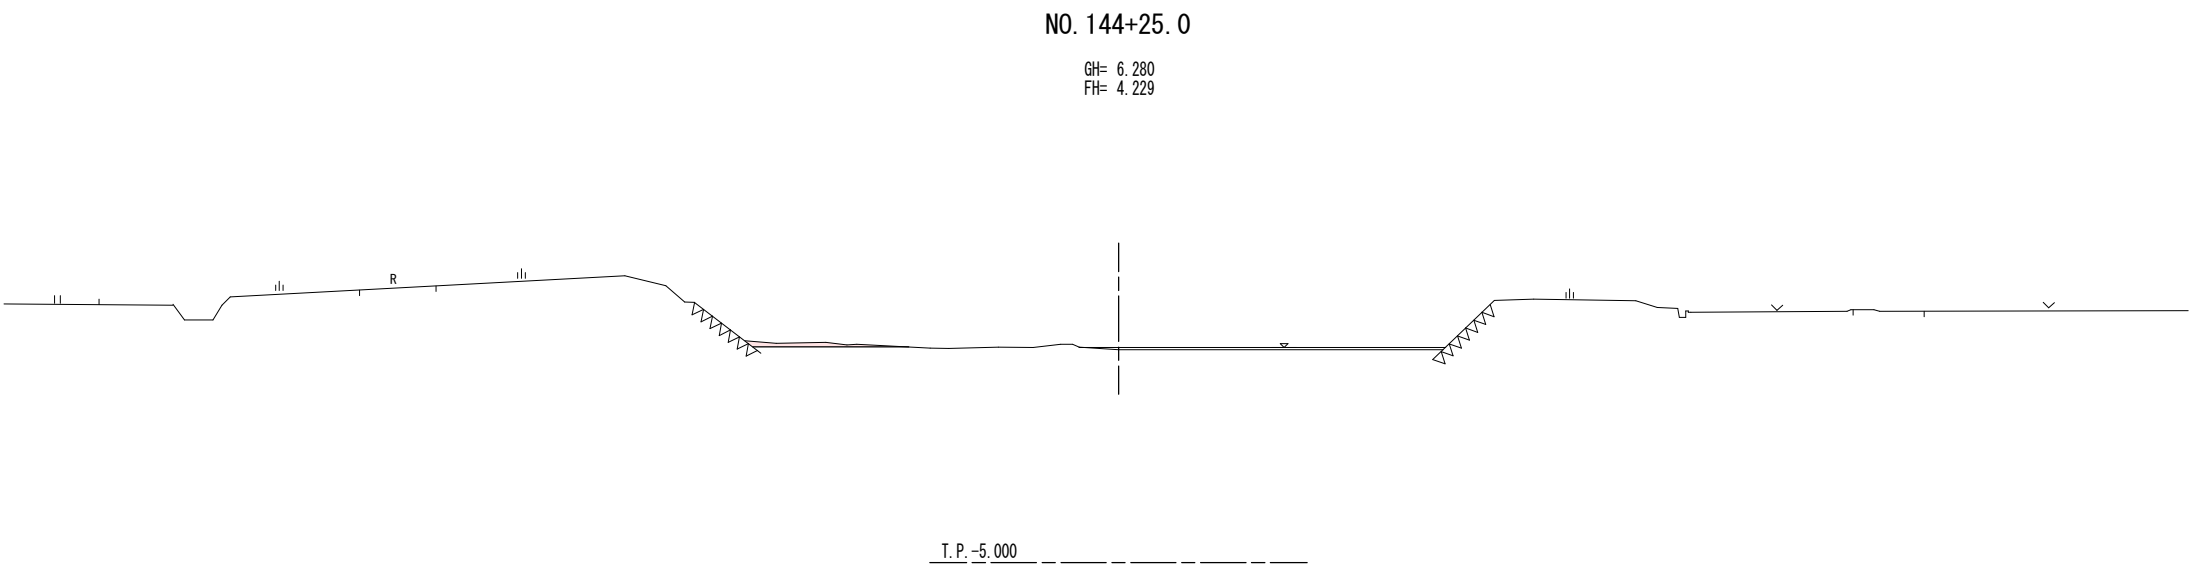

工 事 名	R8吉土 飯尾川 石・高原地 河川維持工事(工事)		
路線名等	飯尾川		
工事箇所	名西郡石井町高原地		
図 面 名	横断面		
縮 尺	S=1:200	図面番号	2 / 2
会 社 名			
事業者名	徳島県吉野川県土整備事務所		