




平面図 S=1/500

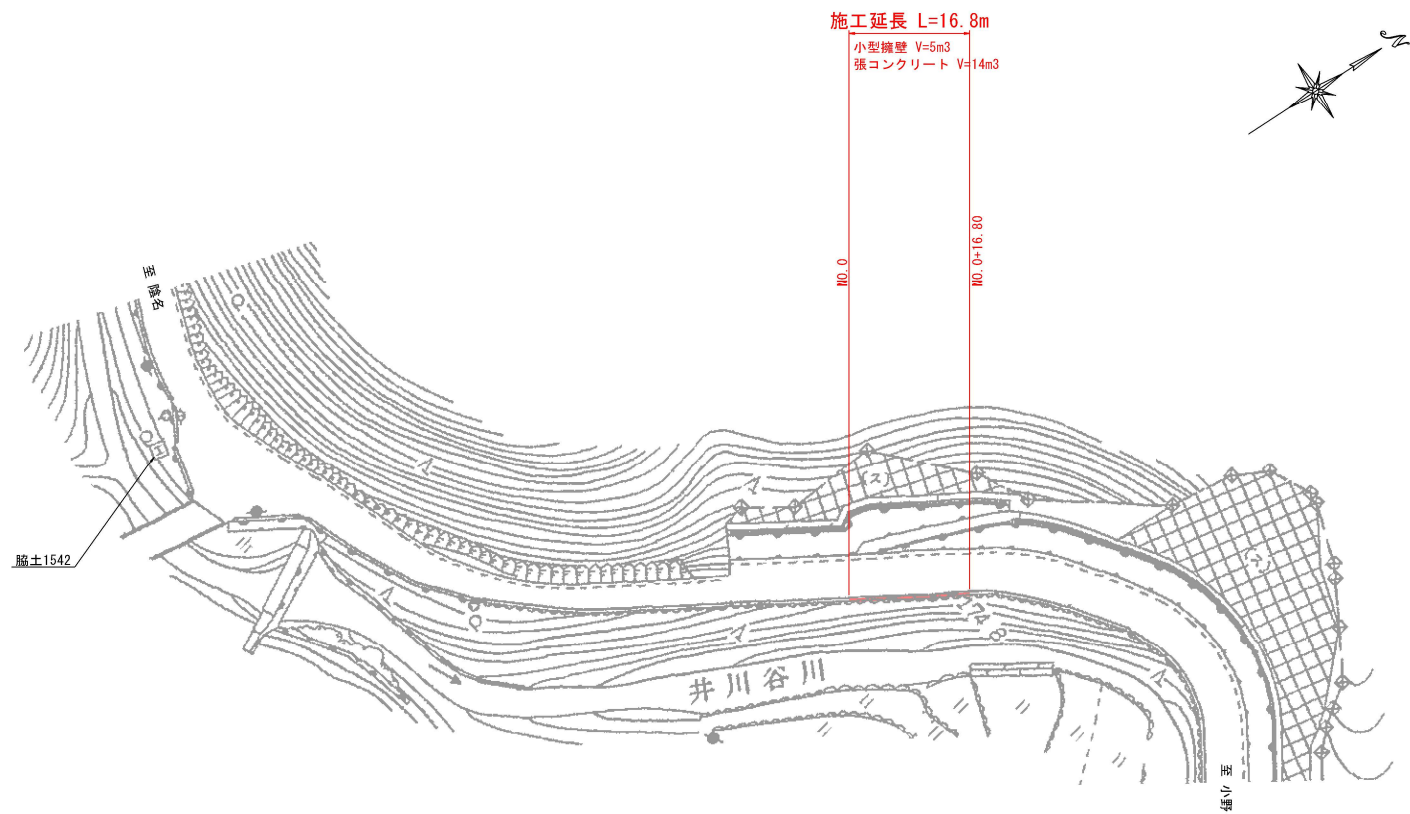

標準断面図 S=1/100

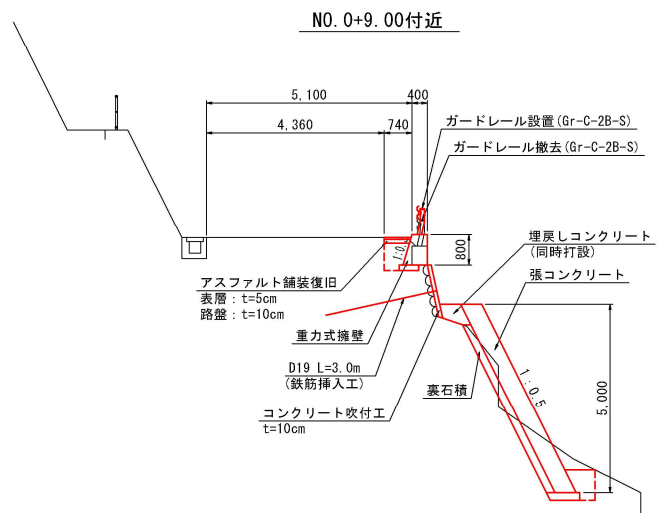

舗装構成図 S=1/10

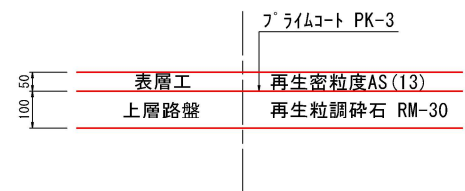


実施設計図面

|      |                   |      |       |
|------|-------------------|------|-------|
| 工事名  | R8馬土 薩名小野線 つ・半田薩名 |      |       |
| 路線名等 | (一) 薩名小野線         |      |       |
| 工事箇所 | 美馬郡つるぎ町半田薩名       |      |       |
| 図面名  | 平面図・標準断面図・舗装構成図   |      |       |
| 縮尺   | 図示                | 図面番号 | 1 / 7 |
| 会社名  |                   |      |       |
| 事業者名 | 徳島県美馬県土整備事務所      |      |       |


横断図（１） S=1/100

NO. 0

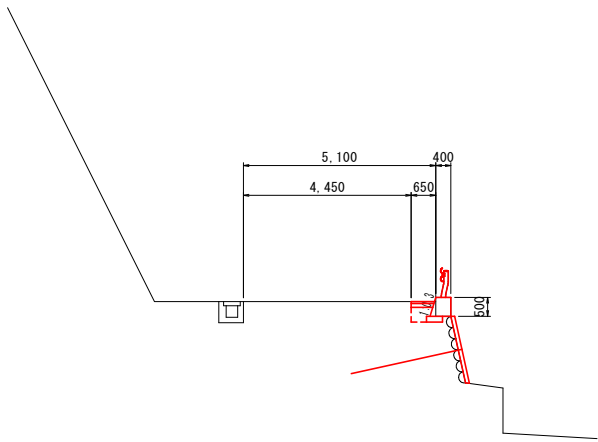


| （小型擁壁） 1.0m当り |      |     |
|---------------|------|-----|
| 名 称           | 数 量  | 単 位 |
| 舗装版切断 (As)    | 1.00 | m   |
| As舗装版取壊し      | 0.65 | m2  |
| 床 掘           | 0.3  | m3  |
| 埋 戻           | 0.2  | m3  |

NO. 0+9.00

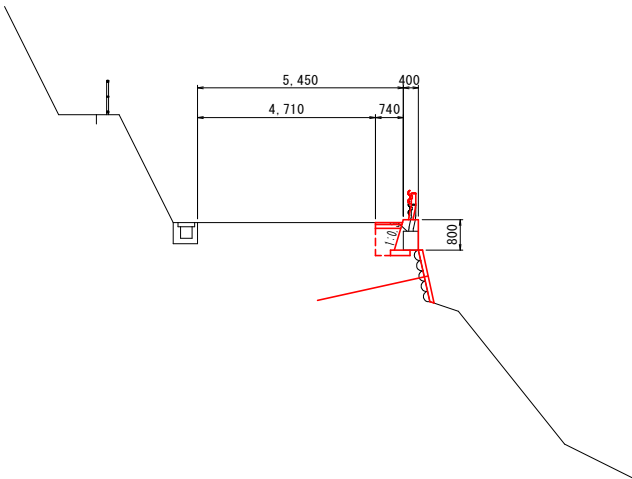

| （小型擁壁） 1.0m当り |      |     |
|---------------|------|-----|
| 名 称           | 数 量  | 単 位 |
| 舗装版切断 (As)    | 1.00 | m   |
| As舗装版取壊し      | 0.84 | m2  |
| 床 掘           | 0.9  | m3  |
| 埋 戻           | 0.4  | m3  |

NO. 0+16.00

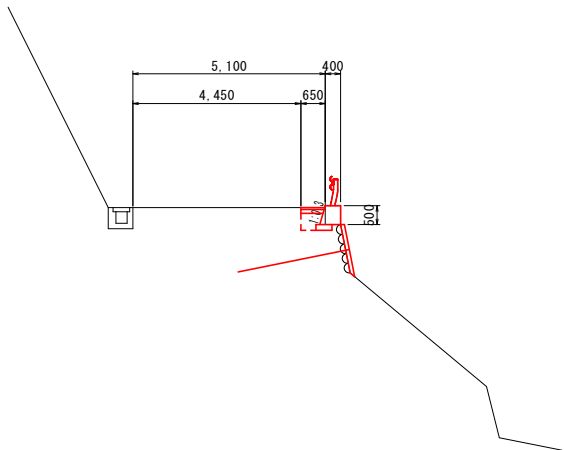


| （小型擁壁） 1.0m当り |      |     |
|---------------|------|-----|
| 名 称           | 数 量  | 単 位 |
| 舗装版切断 (As)    | 1.00 | m   |
| As舗装版取壊し      | 0.65 | m2  |
| 床 掘           | 0.4  | m3  |
| 埋 戻           | 0.2  | m3  |


実施設計図面

|       |                                |      |       |
|-------|--------------------------------|------|-------|
| 工 事 名 | R 8 馬 土 蔭名小野線 つ・半田蔭名<br>道路修繕工事 |      |       |
| 路線名等  | （一） 蔭名小野線                      |      |       |
| 工事箇所  | 美馬郡つるぎ町半田蔭名                    |      |       |
| 図 面 名 | 横断図（１）                         |      |       |
| 縮 尺   | 図示                             | 図面番号 | 2 / 7 |
| 会 社 名 |                                |      |       |
| 事業者名  | 徳島県美馬県土整備事務所                   |      |       |


横断図（ 2 ） S=1/100

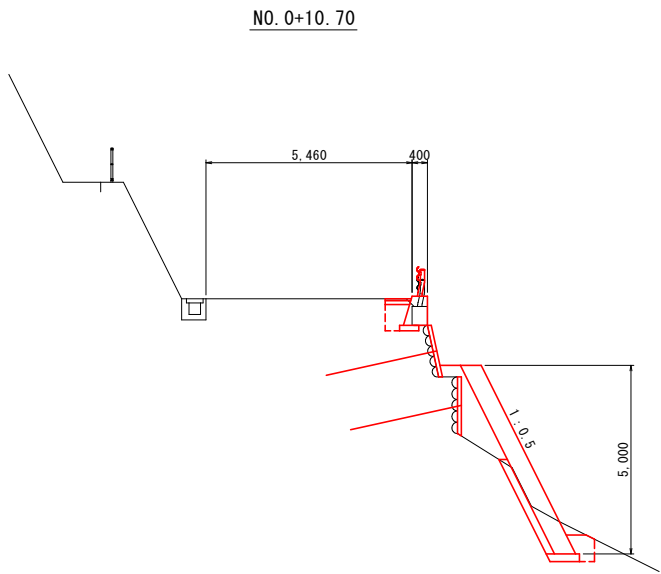


| (張コンクリート) 1.0m当り |      |    |
|------------------|------|----|
| 名 称              | 数 量  | 単位 |
| 床 掘 B            | 0.9  | m3 |
| 床 掘 B'           | 0.9  | m3 |
| 埋 戻              | 0.4  | m3 |
| 埋戻しコンクリート        | 1.3  | m3 |
| 裏 石 積            | 2.80 | m2 |

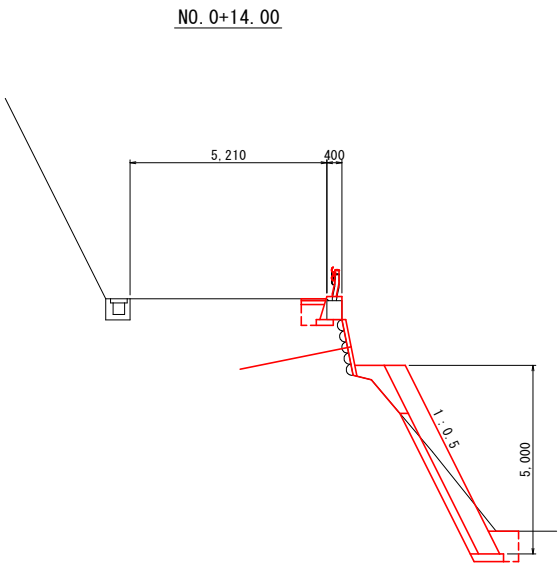


| (張コンクリート) 1.0m当り |      |    |
|------------------|------|----|
| 名 称              | 数 量  | 単位 |
| 床 掘 B            | 1.1  | m3 |
| 床 掘 B'           | 1.6  | m3 |
| 埋 戻              | 0.5  | m3 |
| 埋戻しコンクリート        | 0.6  | m3 |
| 裏 石 積            | 4.17 | m2 |

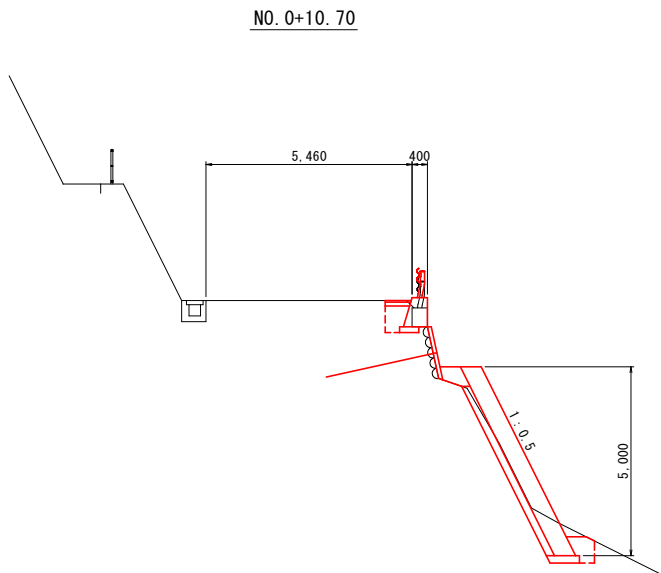


| (張コンクリート) 1.0m当り |      |    |
|------------------|------|----|
| 名 称              | 数 量  | 単位 |
| 床 掘 B            | 0.9  | m3 |
| 床 掘 B'           | 1.3  | m3 |
| 埋 戻              | 0.4  | m3 |
| 埋戻しコンクリート        | 0.3  | m3 |
| 裏 石 積            | 5.01 | m2 |

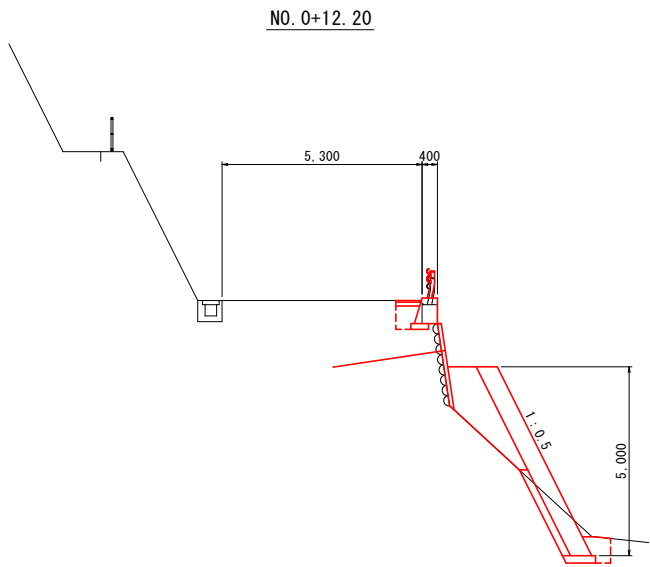

| (張コンクリート) 1.0m当り |      |    |
|------------------|------|----|
| 名 称              | 数 量  | 単位 |
| 床 掘 B            | 0.9  | m3 |
| 床 掘 B'           | 0.9  | m3 |
| 埋 戻              | 0.4  | m3 |
| 埋戻しコンクリート        | 2.2  | m3 |
| 裏 石 積            | 2.53 | m2 |

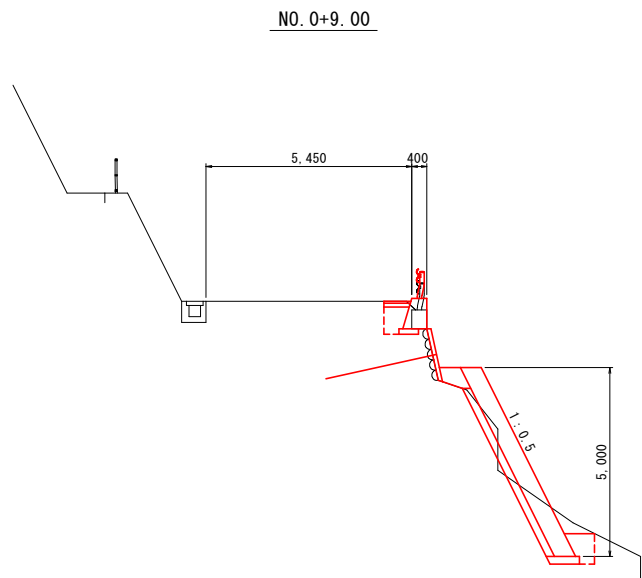

| (張コンクリート) 1.0m当り |      |    |
|------------------|------|----|
| 名 称              | 数 量  | 単位 |
| 床 掘 B            | 1.1  | m3 |
| 床 掘 B'           | 1.5  | m3 |
| 埋 戻              | 0.5  | m3 |
| 埋戻しコンクリート        | 0.3  | m3 |
| 裏 石 積            | 4.98 | m2 |

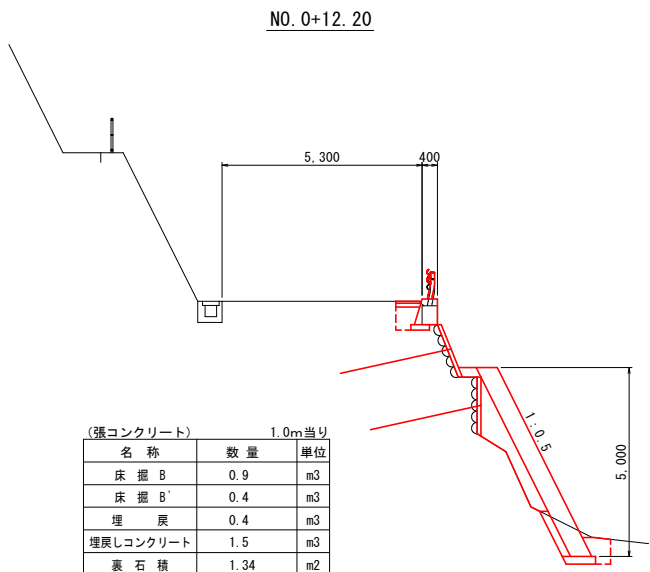


| (張コンクリート) 1.0m当り |      |    |
|------------------|------|----|
| 名 称              | 数 量  | 単位 |
| 床 掘 B            | 0.9  | m3 |
| 床 掘 B'           | 0.4  | m3 |
| 埋 戻              | 0.4  | m3 |
| 埋戻しコンクリート        | 1.5  | m3 |
| 裏 石 積            | 1.34 | m2 |


実施設計図面

|       |                                    |      |       |
|-------|------------------------------------|------|-------|
| 工 事 名 | R 8 馬 士 薩 名 小 野 線 つ・半田薩名<br>道路修繕工事 |      |       |
| 路線名等  | (一) 薩名小野線                          |      |       |
| 工事箇所  | 美馬都つるぎ町半田薩名                        |      |       |
| 図 面 名 | 横断図（ 2 ）                           |      |       |
| 縮 尺   | 図示                                 | 図面番号 | 3 / 7 |
| 会 社 名 |                                    |      |       |
| 事業者名  | 徳島県美馬県土整備事務所                       |      |       |

展開図 S=1/100

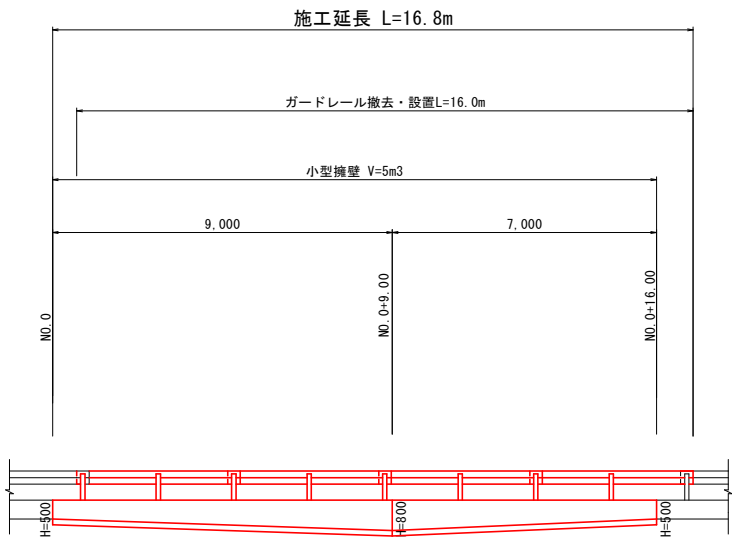

詳細図 S=1/20

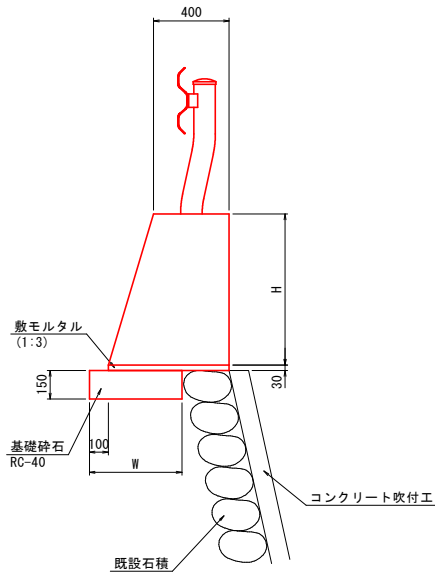


| 名 称    | 単位 | 1.0m当り                  |                              |                               |
|--------|----|-------------------------|------------------------------|-------------------------------|
|        |    | NO. 0<br>H=500<br>W=427 | NO. 0+9.00<br>H=800<br>W=517 | NO. 0+16.00<br>H=500<br>W=425 |
| コンクリート | m3 | 0.238                   | 0.416                        | 0.238                         |
| 型 枠    | m2 | 1.02                    | 1.64                         | 1.02                          |
| 敷モルタル  | m3 | 0.017                   | 0.019                        | 0.017                         |
| 基礎砕石   | m2 | 0.43                    | 0.52                         | 0.43                          |

実施設計図面

|       |                                           |      |       |
|-------|-------------------------------------------|------|-------|
| 工 事 名 | R 8 馬 土 蔭 名 小 野 線 つ ・ 半 蔭 蔭 名 道 路 修 繕 工 事 |      |       |
| 路線名等  | (一) 蔭 名 小 野 線                             |      |       |
| 工事箇所  | 美馬郡つるぎ町半田蔭名                               |      |       |
| 図 面 名 | 展開図・詳細図 (小型擁壁)                            |      |       |
| 縮 尺   | 図 示                                       | 図面番号 | 4 / 7 |
| 会 社 名 |                                           |      |       |
| 事業者名  | 徳島県美馬県土整備事務所                              |      |       |




---

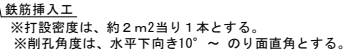展開図  $S=1/100$ 

| コンクリート吹付面積 (m2) |                                     |      |
|-----------------|-------------------------------------|------|
| 番号              | 算 式                                 | 数 量  |
| ①               | $1/2 \times (1.8 + 1.4) \times 9.0$ | 14.4 |
| ②               | $1/2 \times (1.4 + 1.4) \times 1.7$ | 2.4  |
| ③               | $1/2 \times (1.4 + 1.5) \times 1.5$ | 2.2  |
| ④               | $1/2 \times (1.5 + 1.5) \times 1.5$ | 2.3  |
| ⑤               | $1/2 \times (2.2 + 1.5) \times 1.8$ | 3.3  |
| ⑥               | $1/2 \times (1.5 + 1.3) \times 2.0$ | 2.8  |
|                 | 合 計                                 | 27.4 |

## 鉄筋挿入工 構造図 S=1/10

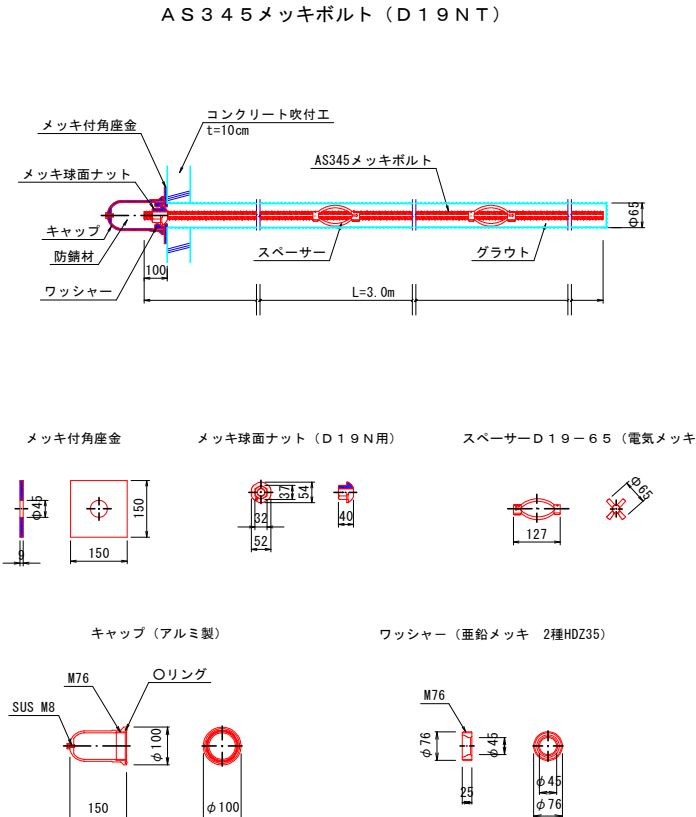

# 鉄筋挿入工数量計算書


| 名 称        | 規 格            | 算 式                              | 単位              | 計     |
|------------|----------------|----------------------------------|-----------------|-------|
| 鉄筋挿入工      | 現場条件Ⅱ          |                                  | 本               | 13.00 |
| (13本当たり)   |                |                                  |                 |       |
| 削孔φ65mm    |                | 2.9×13本                          | m               | 37.70 |
| 注入材料       | セメントミルク50%     | 0.065×0.065×3.14/4×37.7×1.4(ロス率) | m <sup>3</sup>  | 0.17  |
| 足場工        | 幅3.0m          | 断面計算書参照                          | 空m <sup>3</sup> | 86.0  |
| 移設工        |                |                                  | 回               | 1     |
| 材料         |                |                                  |                 |       |
| 異形棒鋼ロックボルト | D19 SD345メッキ   | 3.0×13                           | m               | 39.0  |
| スプーラー      | D19用 電気メッキ     | 13×2                             | 個               | 26    |
| メッキ球面ナット   | D19用 メッキ       |                                  | 個               | 13    |
| メッキ角座金     | 150×150 t=9メッキ |                                  | 枚               | 13    |
| ワッシャー      | メッキ            |                                  | 個               | 13    |
| 頭部キャップ     | 防錆材入り          |                                  | 個               | 13    |

## 実施設計図面


|       |                                    |      |       |
|-------|------------------------------------|------|-------|
| 工 事 名 | R8馬士 陸名小野線 つ・半田陸名<br>道路修繕工事        |      |       |
| 路線名等  | (一) 陸名小野線                          |      |       |
| 工事箇所  | 美馬郡つぎ町半田陸名                         |      |       |
| 図 面 名 | 展開図 (コンクリート吹付工・鉄筋挿入工)<br>鉄筋挿入工 構造図 |      |       |
| 縮 尺   | 図示                                 | 図面番号 | 6 / 7 |
| 会 社 名 |                                    |      |       |
| 事業者名  | 徳島県美馬県土整備事務所                       |      |       |




ガードレール (Gr-C-2B-S) 組立図 S=1/20

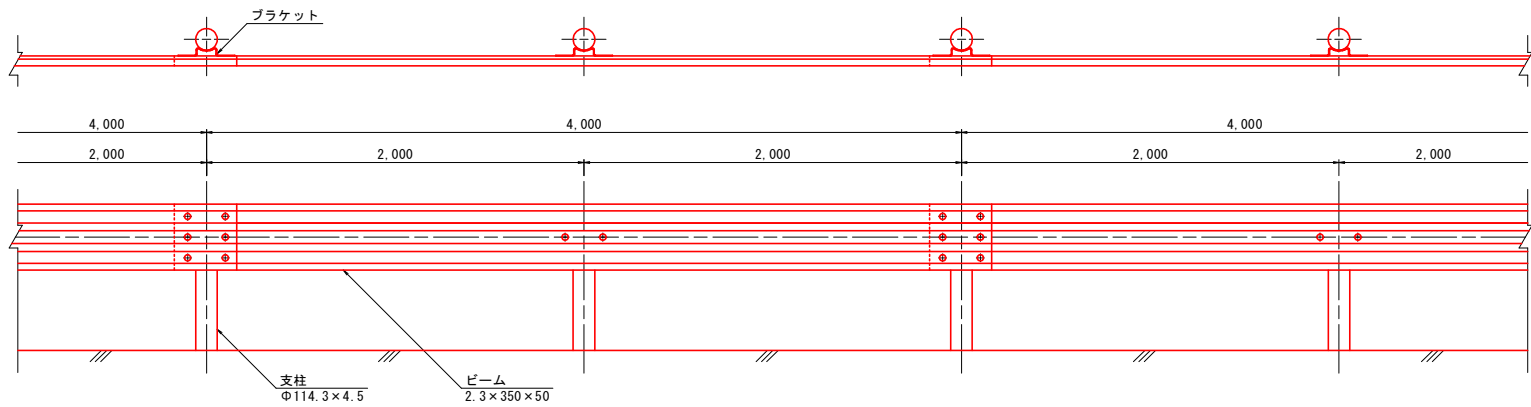


断面図 S=1/20

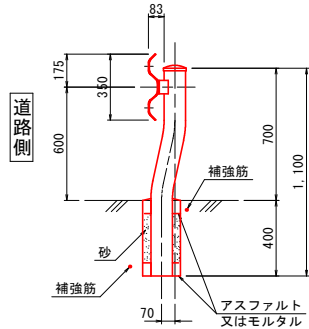


取付詳細図 S=1/10

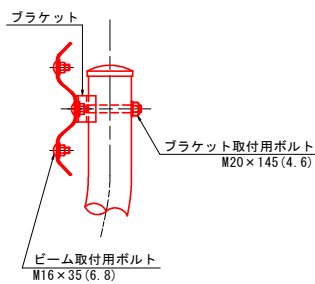


ビーム S=1/10

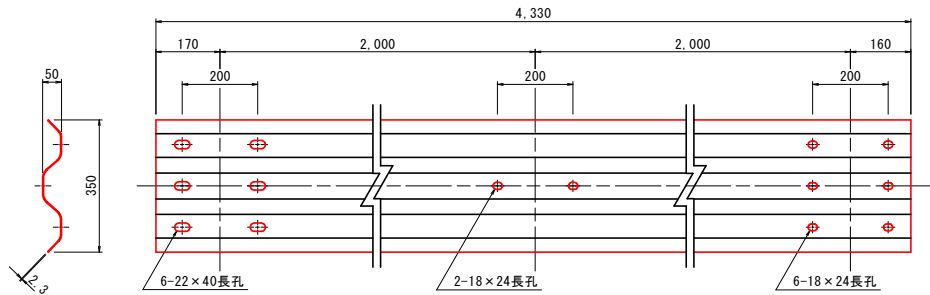


ガードレール補強筋 s=1/20

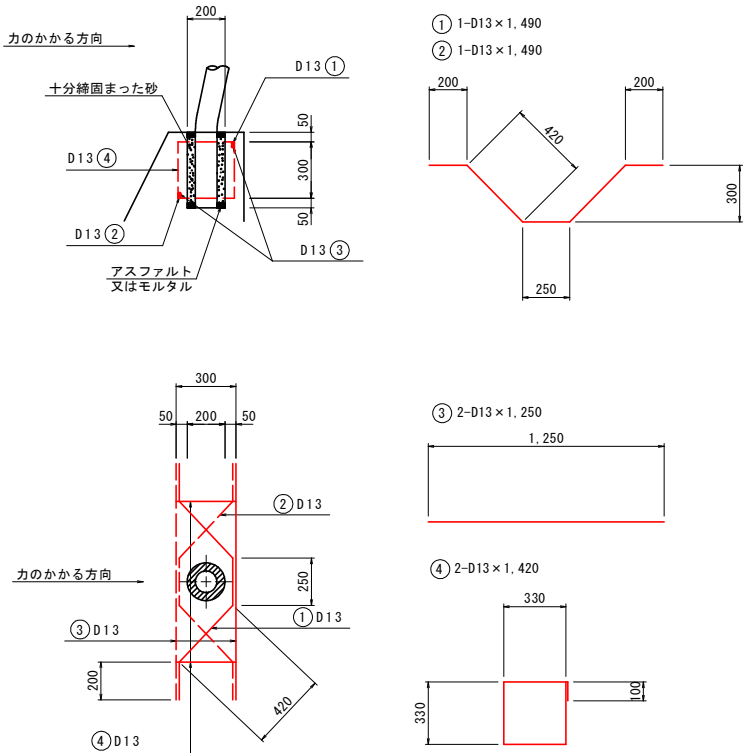


ブラケット S=1/5

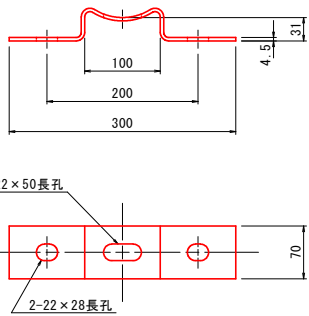

ブラケット取付用ボルト S=1/5

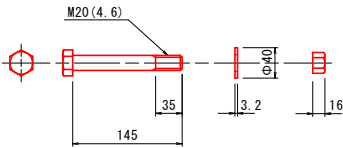

ビーム取付用ボルト S=1/5

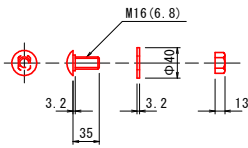

| 支柱1本当たり    |      |                |
|------------|------|----------------|
| 名 称        | 数 量  |                |
| 鉄筋 (D13)   | 8.28 | kg             |
| 砂          | 0.01 | m <sup>3</sup> |
| 振型枠 (Φ200) | 0.40 | m              |

実施設計図面

|       |                          |      |       |
|-------|--------------------------|------|-------|
| 工 事 名 | R8馬士 薩名小野線 つ・半田薩名 道路修繕工事 |      |       |
| 路線名等  | (一) 薩名小野線                |      |       |
| 工事箇所  | 美馬都つるぎ町半田薩名              |      |       |
| 図 面 名 | ガードレール組立詳細図              |      |       |
| 縮 尺   | 図示                       | 図面番号 | 7 / 7 |
| 会 社 名 |                          |      |       |
| 事業者名  | 徳島県美馬県土整備事務所             |      |       |