




平面図（１） S=1/500

施工延長 L=675m
張りコンクリート A=610m²
防草シート撤去工 A=180m²

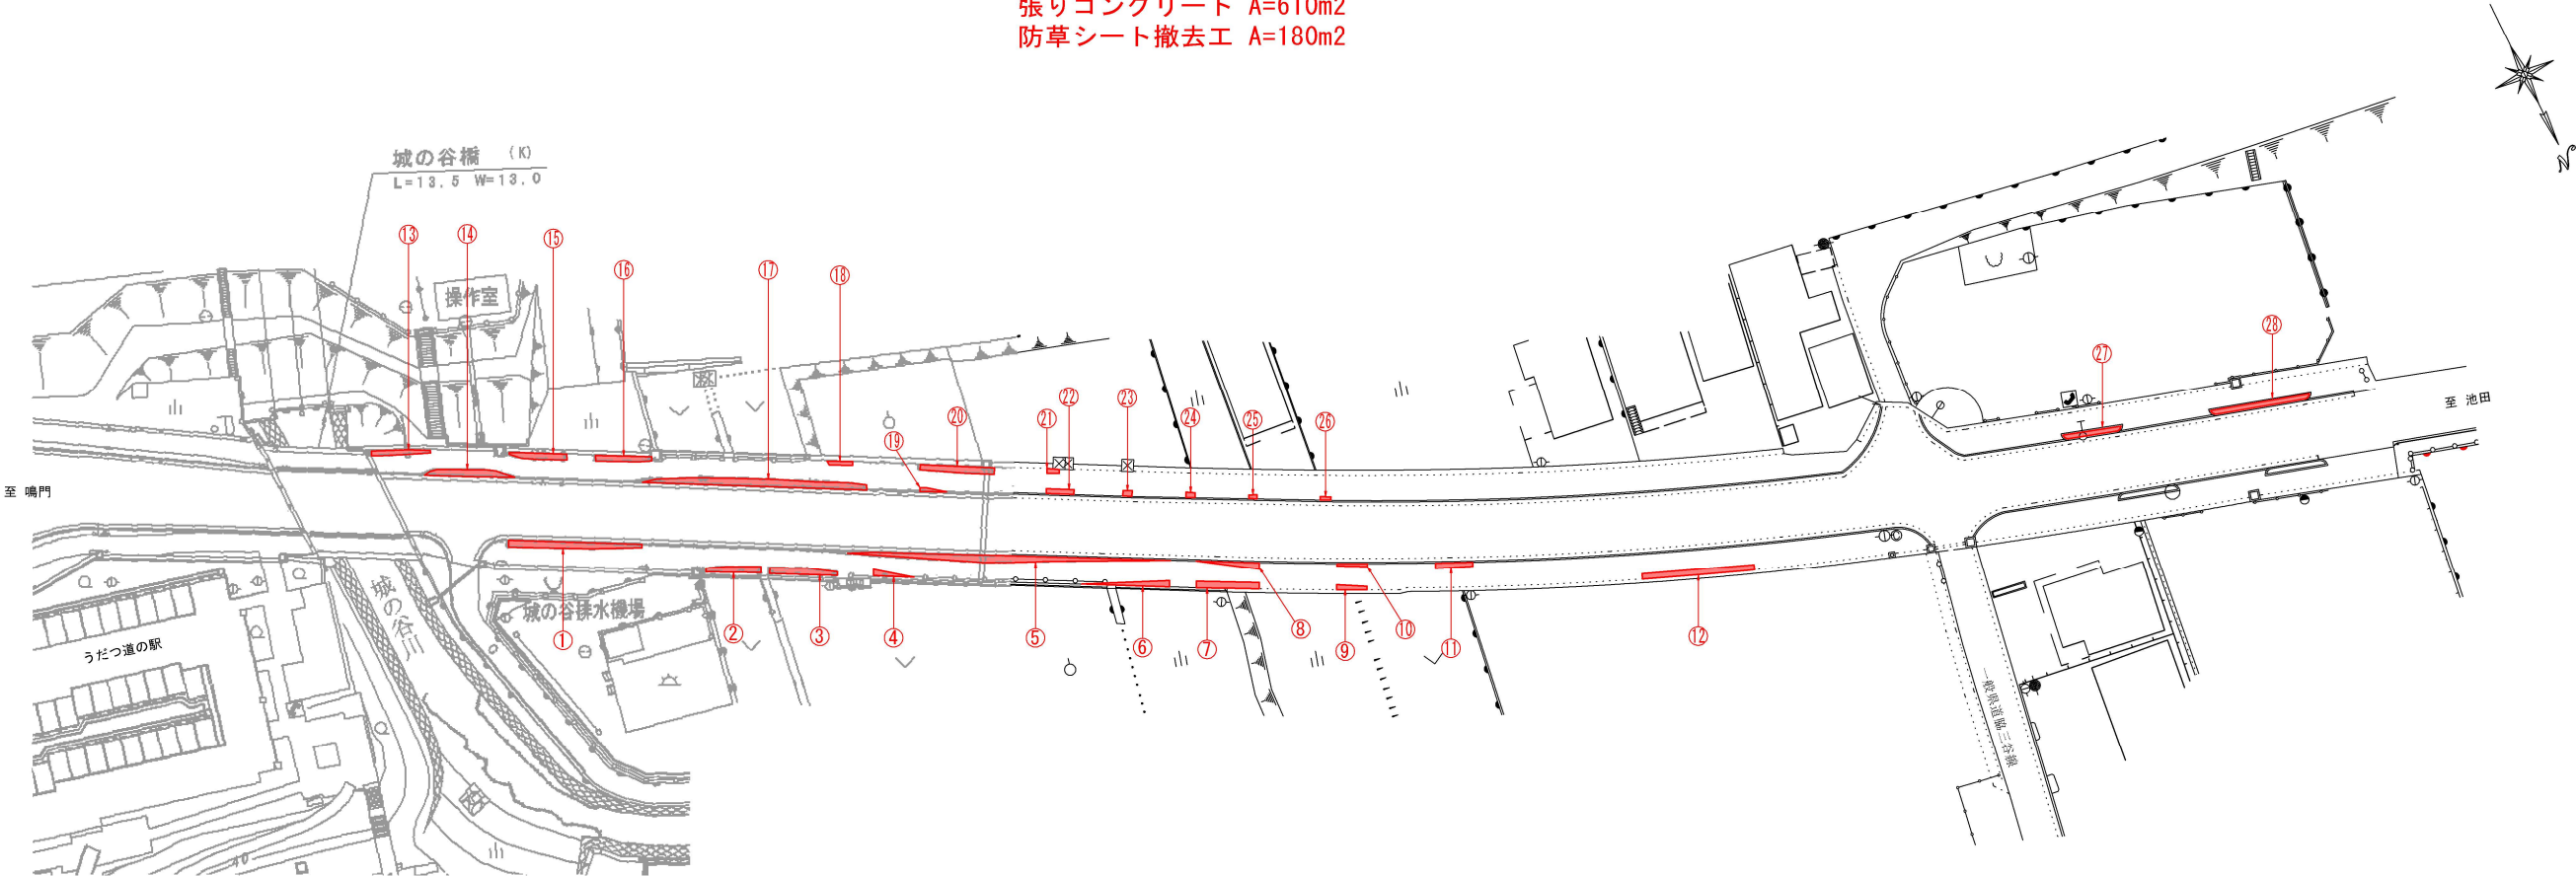

標準断面図（１） S=1/20

数量計算表		
番号	張りコンクリート	
	数 式	数量 (m ²)
①	(0.8+0.4) × 17.8/2	10.68
②	(0.4+0.8) × 3.4/2+0.8 × 4.3	5.48
③	0.8 × 4.4+ (0.8+0.55) × 4.7/2	6.69
④	0.45 × 6.2/2	1.40
⑤	50.1 × 0.8/2	20.04
⑥	0.7 × 17.1	5.99
⑦	(0.7+0.6) × 5.5/2	3.58
⑧	0.2 × 4.9/2	0.49
⑨	(0.6+0.4) × 8.1/2	4.05
⑩	(0.4+0.6) × 8.1/2	4.05
⑪	(0.8+0.5) × 11.2/2	7.28
⑫	0.7 × 20.5	14.35
⑬	(0.75+0.35) × 2.7/2	1.49
⑭	0.8 × 2.4/2+0.8 × 3.9+0.8 × 6.3/2	6.60
⑮	(0.55+0.8) × 2.5/2+0.8 × 5.4	6.01
⑯	(0.8+0.65) × 7.6/2	5.51
⑰	0.8 × 11.6/2+0.8 × 15.4+ (0.8+0.5) × 3.8/2	19.43
⑱	0.2 × 0.55+ (0.2+0.25) × 1.5/2	0.39
⑲	0.15 × 0.6+0.15 × 1.5/2	0.20
⑳	(0.6+0.8) × 9.8/2	6.86
㉑	(0.65+0.55) × 1.6/2	0.96
㉒	(0.15+0.2) × 3.1/2	0.54
㉓	(0.75+0.6) × 1.3/2	0.88
㉔	(0.7+0.6) × 1.3/2	0.85
㉕	(0.25+0.3) × 1.3/2	0.36
㉖	0.15 × 0.6+0.15 × 0.6/2	0.14
合 計		134.30

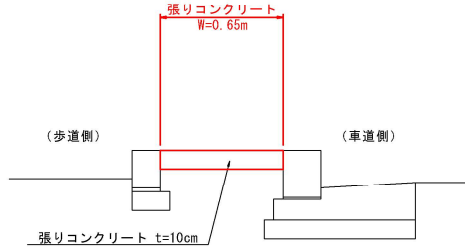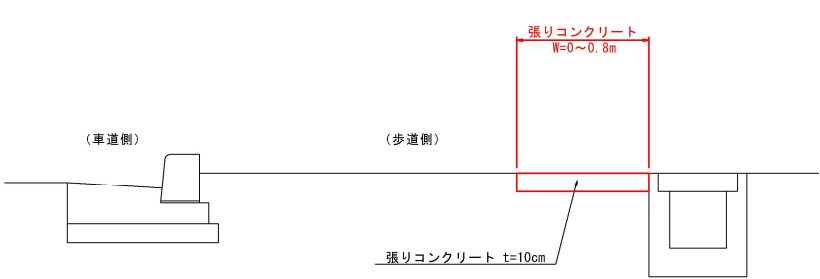


数量計算表			
番号	タイプ	張りコンクリート	
		数式	数量 (m ²)
㉑	中間部	0.65 × 6.2	4.03
	端部	0.41 × 2	0.82
	控除	0.10 (電柱)	0.10
㉒	中間部	0.65 × 11.8	7.67
	端部	0.41 × 2	0.82
合 計			13.24


実施設計図面

工 事 名	R8馬士 鳴門池田線 美・脇脇町他		
路線名等	(主) 鳴門池田線		
工事箇所	美馬市脇町脇町他		
図 面 名	平面図（１）・標準断面図（１）		
縮 尺	図示	図面番号	1 / 3
会 社 名			
事業者名	徳島県美馬県土整備事務所		

平面図（２） S=1/500

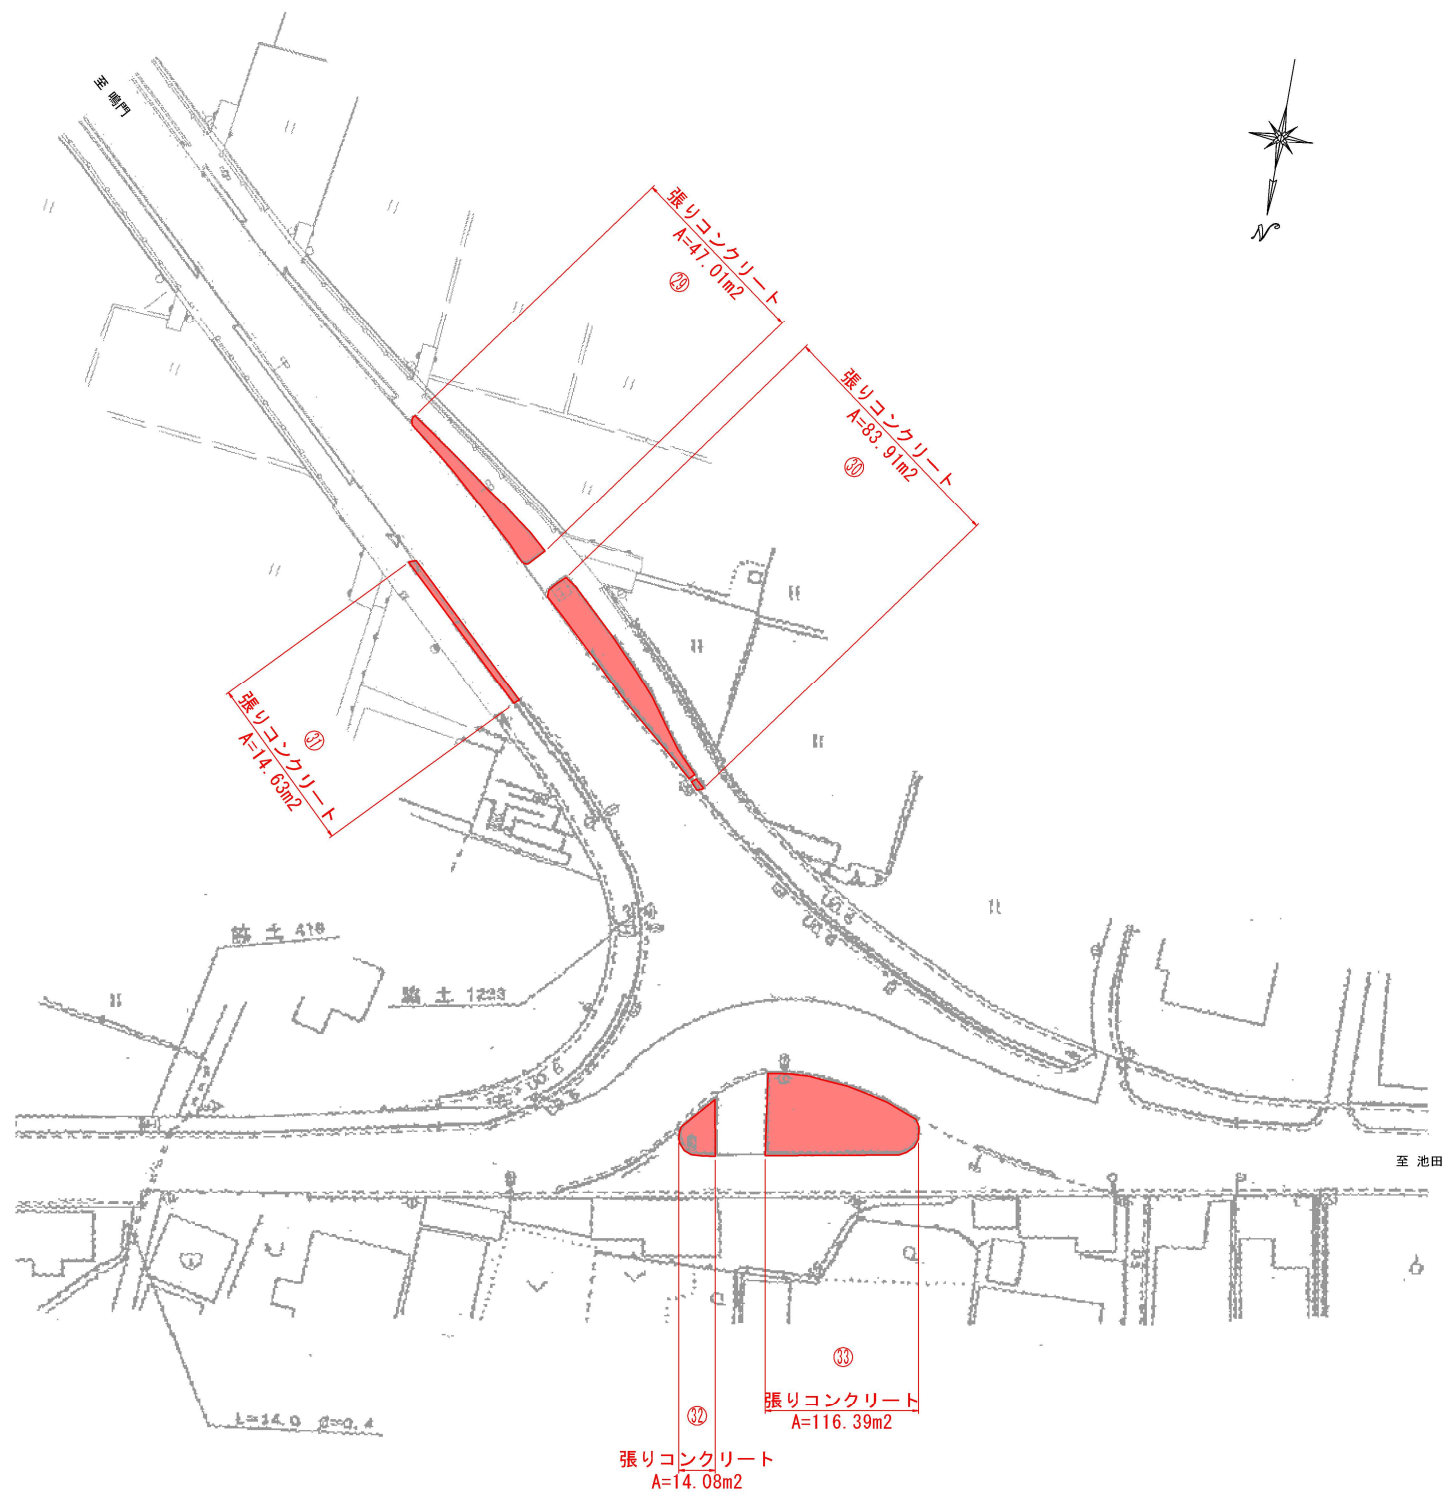

標準断面図（２） S=1/20

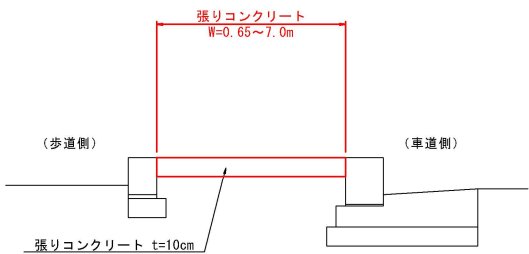


数量計算表		
番号	張りコンクリート	
	数 式	数量 (m2)
②	$0.67+2.70+30.0+13.0+0.64$	47.01
③	$0.39+0.20+1.81+6.50+11.50+17.05+43.64+0.51+2.25$	83.91
④	$0.39+13.85+0.39$	14.63
⑤	$2.79(\text{ヘロンの公式})+11.28$	14.07
⑥	ヘロンの公式	116.39
	合 計	276.01

実施設計図面


工 事 名	R8馬土 鳴門池田線 美・脇脇町他		
路線名等	(主) 鳴門池田線		
工事箇所	美馬市脇町脇町他		
図 面 名	平面図（２）・標準断面図（２）		
縮 尺	図示	図面番号	2 / 3
会 社 名			
事業者名	徳島県美馬県土整備事務所		

平面図（3） S=1/500

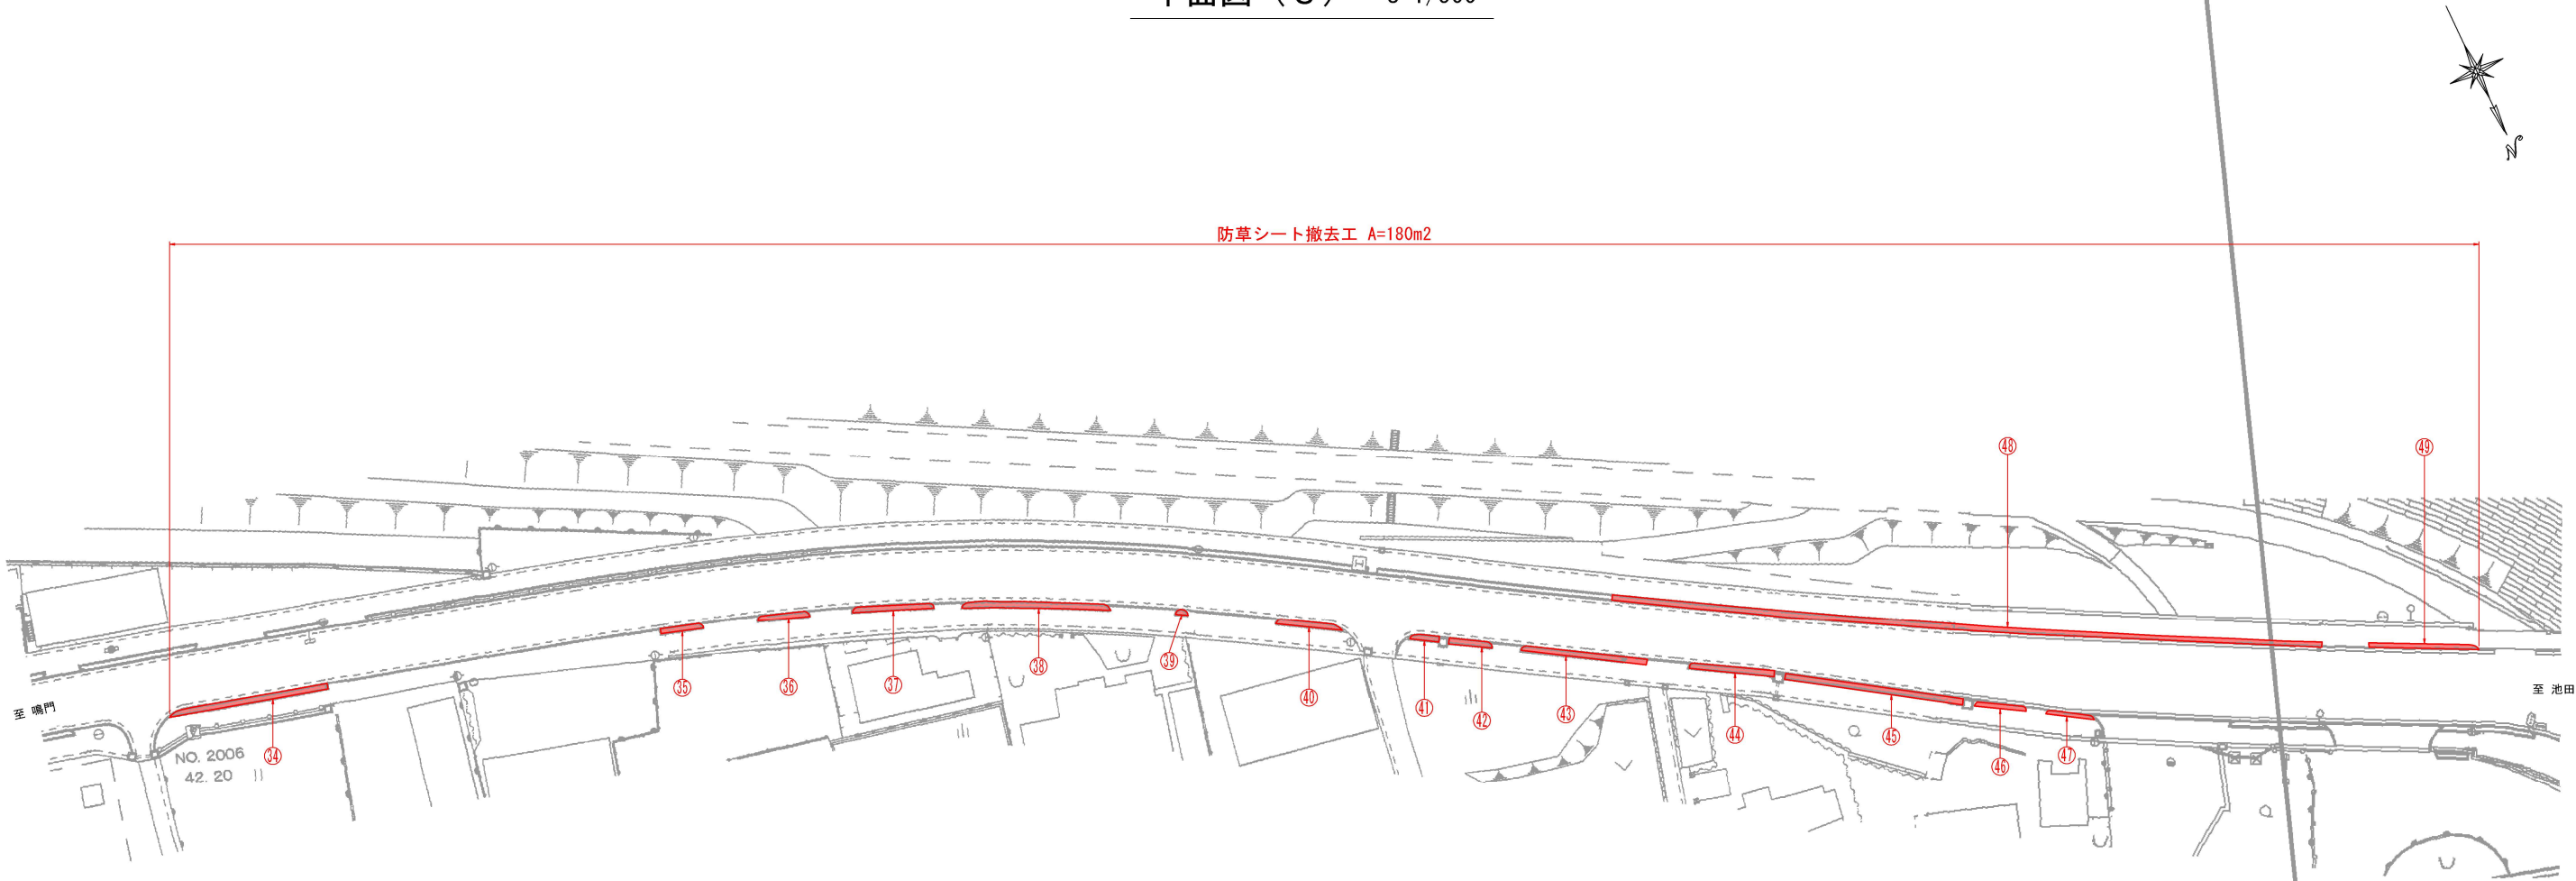

数量計算表				
番号	タイプ	張りコンクリート		
		数式	数量	(m2)
③4	中間部	0.65×21.5	13.98	
	端部	1.01×1	1.01	14.99
③5	中間部	0.65×5.3	3.45	
	端部	0.41×1	0.41	3.86
③6	中間部	0.65×6.0	3.90	
	端部	0.41×2	0.82	4.72
③7	中間部	0.65×10.4	6.76	
	端部	0.39+0.41	0.80	7.56
③8	中間部	0.65×20.3	13.20	
	端部	0.41×2	0.82	14.02
③9	中間部	0.80	0.80	
	端部	—	—	0.80
④0	中間部	0.65×6.8	4.42	
	端部	0.39+1.10	1.49	5.91
④1	中間部	0.65×2.5	1.63	
	端部	0.84×1	0.84	2.47
④2	中間部	0.65×5.5	3.58	
	端部	0.41×1	0.41	3.99
④3	中間部	0.65×15.1	9.82	
	端部	0.19×1	0.19	10.01
④4	中間部	0.65×11.6	7.54	
	端部	0.47×1	0.47	8.01
④5	中間部	0.65×25.0	16.25	
	端部	0.47×1	0.47	16.72
④6	中間部	0.65+0.6)×5.7/2	3.56	
	端部	0.47+0.25	0.72	4.28
④7	中間部	0.65+0.6)×3.4/2	2.13	
	端部	0.14+0.50	0.64	2.77
④8	中間部	0.65×110.4	71.76	
	端部	—	—	71.76
④9	中間部	0.65×(15.8+0.4)	10.53	
	端部	0.21×1	0.21	10.74
合 計				182.61

標準断面図（3） S=1/20

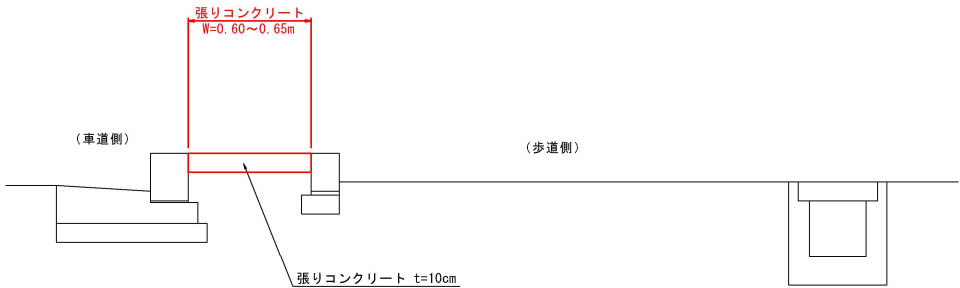

実施設計図面

工 事 名	R8馬土 鳴門池田線 美・脇脇町他		
路線名等	道路維持工事		
工事箇所	(主) 鳴門池田線		
図 面 名	美馬市脇町脇町他		
図 面 名	平面図（3）・標準断面図（3）		
縮 尺	図示	図面番号	3 / 3
会 社 名			
事業者名	徳島県美馬県土整備事務所		