



グラウンドアンカー構造図 S=1/10

アンカー装置図

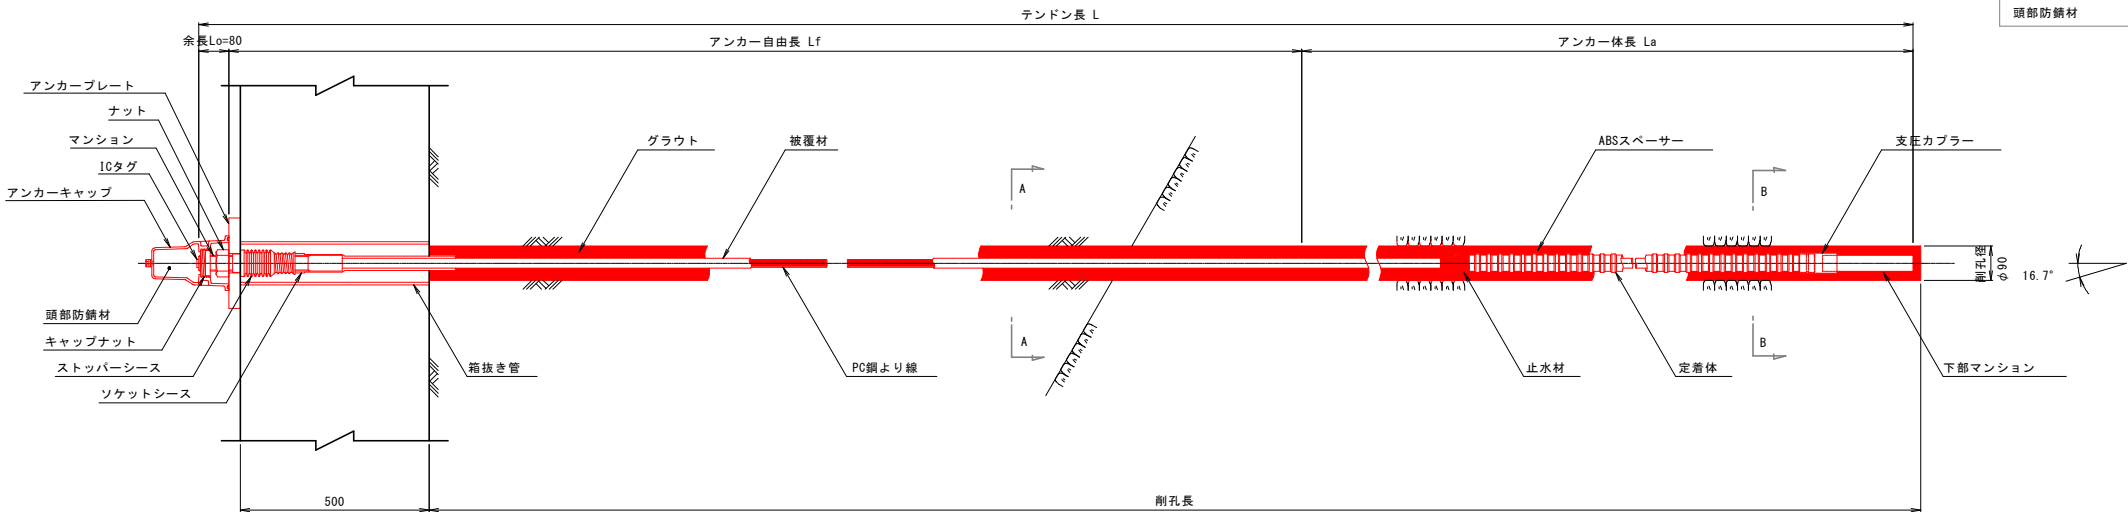


アンカー材料表 (1本当たり)				
項 目	規 格	単位	数量	摘 要
PC鋼より線ナット定着方式 (二重防食タイプ)	F50UA (1xφ20.3)	組	1	ポリエチレン被覆 ソケットシース含
上部マンション	φ42 L=380	本	1	S35C相当品, ICタグ付
下部マンション	φ42 L=240	本	1	S35C相当品
ナット	M42	個	1	S45C
アンカーキャップ	L=205	個	1	アルミ鋳鉄
アンカープレート	240x240x30, φ52	枚	1	SS400, 垂鉛めっき
ストッパーシース	φ70 L=165	個	1	ポリエチレン
定着体	φ48.6 L=1700	本	1	S55C相当品 (支圧カブラー含)
ABSスパーサー	φ68 L=146	個	2	ABS樹脂
頭部防錆材	0.86kg	箇所	1	


断面図 S=1/5

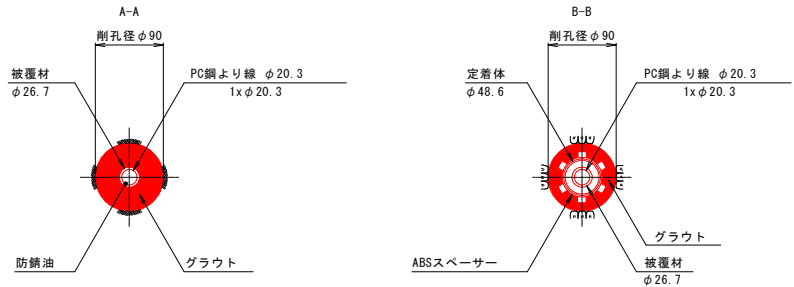


アンカー材詳細図

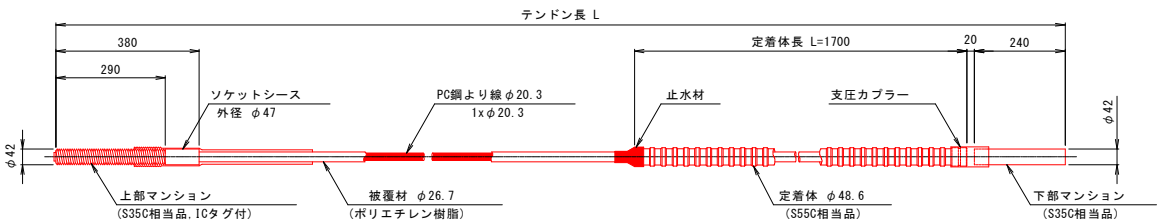


ナット (S45C)

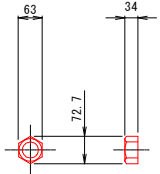


アンカーキャップ (アルミ鋳鉄)

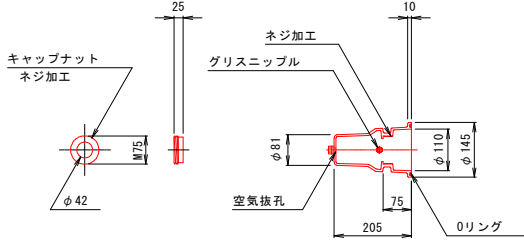


アンカープレート (SS400, 垂鉛めっき)

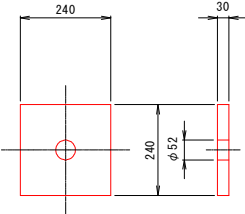

ストッパーシース (ポリエチレン)

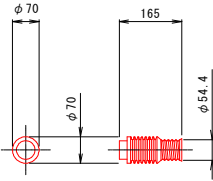

ABSスパーサー (ABS樹脂)

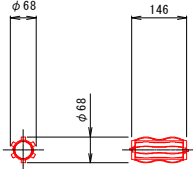

参考図面

工 事 名	R8徳士 徳島上那賀線 上勝・旭上管蔵 道路改良工事		
路線名等	徳島上那賀線		
工事箇所	勝浦郡上勝町旭上管蔵		
図 面 名	グラウンドアンカー構造図 (F50UA)		
縮 尺	図 示	図面番号	1 / 3
会 社 名			
事 業 者 名	徳島県土整備事務所		

施行手順 S=1/200


高所法面掘削工法断面図 S=1/200

通常掘削工法断面図 S=1/200


工 事 名	R8徳土 徳島上那賀線 上勝・旭上菅蔵 道路改良工事		
路線名等	徳島上那賀線		
工事箇所	勝浦郡上勝町旭上菅蔵		
図 面 名	施工計画図(その1)		
縮 尺	図 示	図面番号	2 / 3
会 社 名			
事業者名	徳島県土木整備事務所		

作業道計画図 S=1/100


側面図

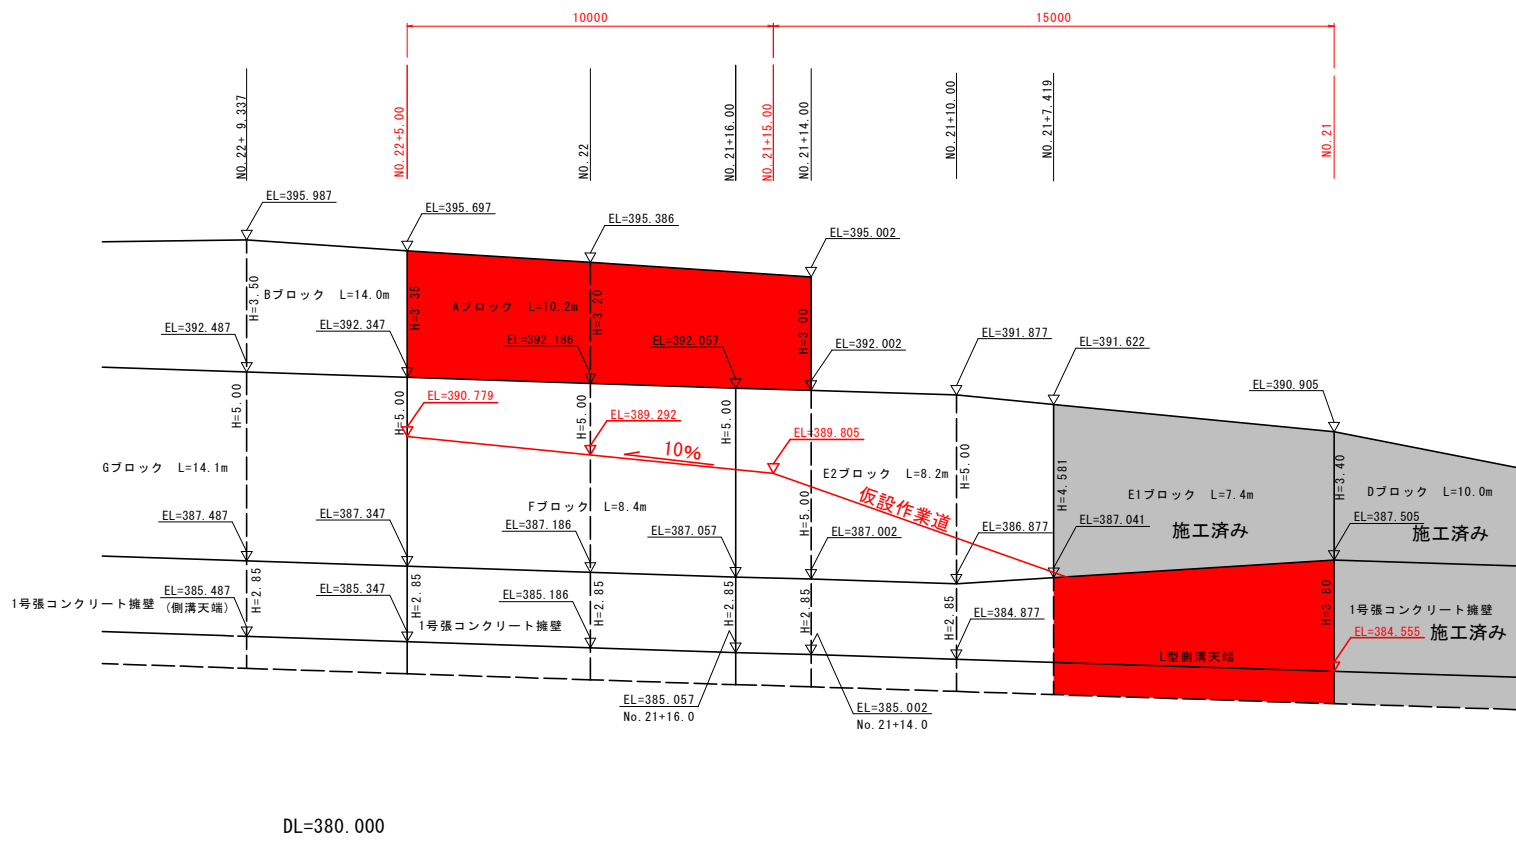

横断図

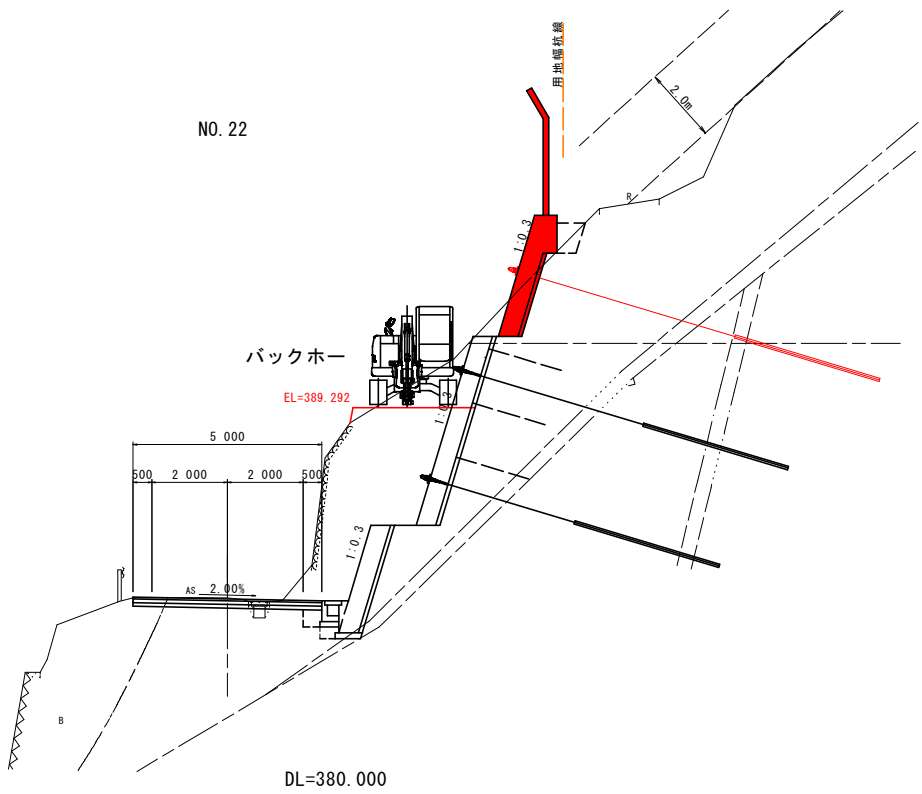

アンカー足場

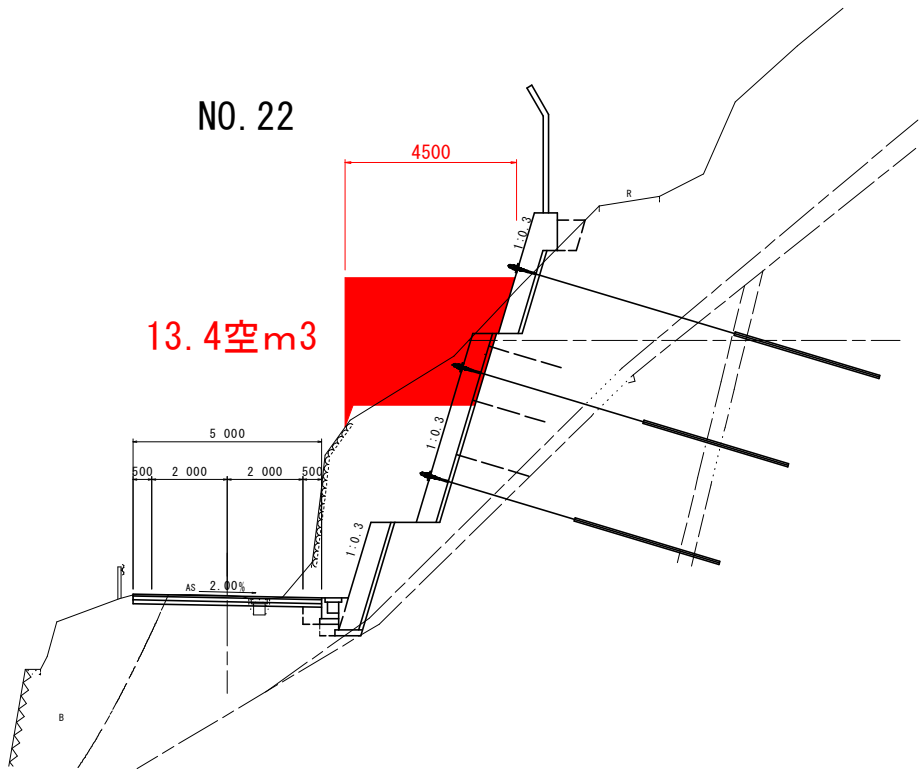

参考図面

工事名	R8徳士 徳島上那賀線 上勝・旭上管蔵 道路改良工事		
路線名等	徳島上那賀線		
工事箇所	勝浦郡上勝町旭上管蔵		
図面名	作業道計画図		
縮尺	図示	図面番号	3 / 3
会社名			
事業者名	徳島県土整備事務所		