


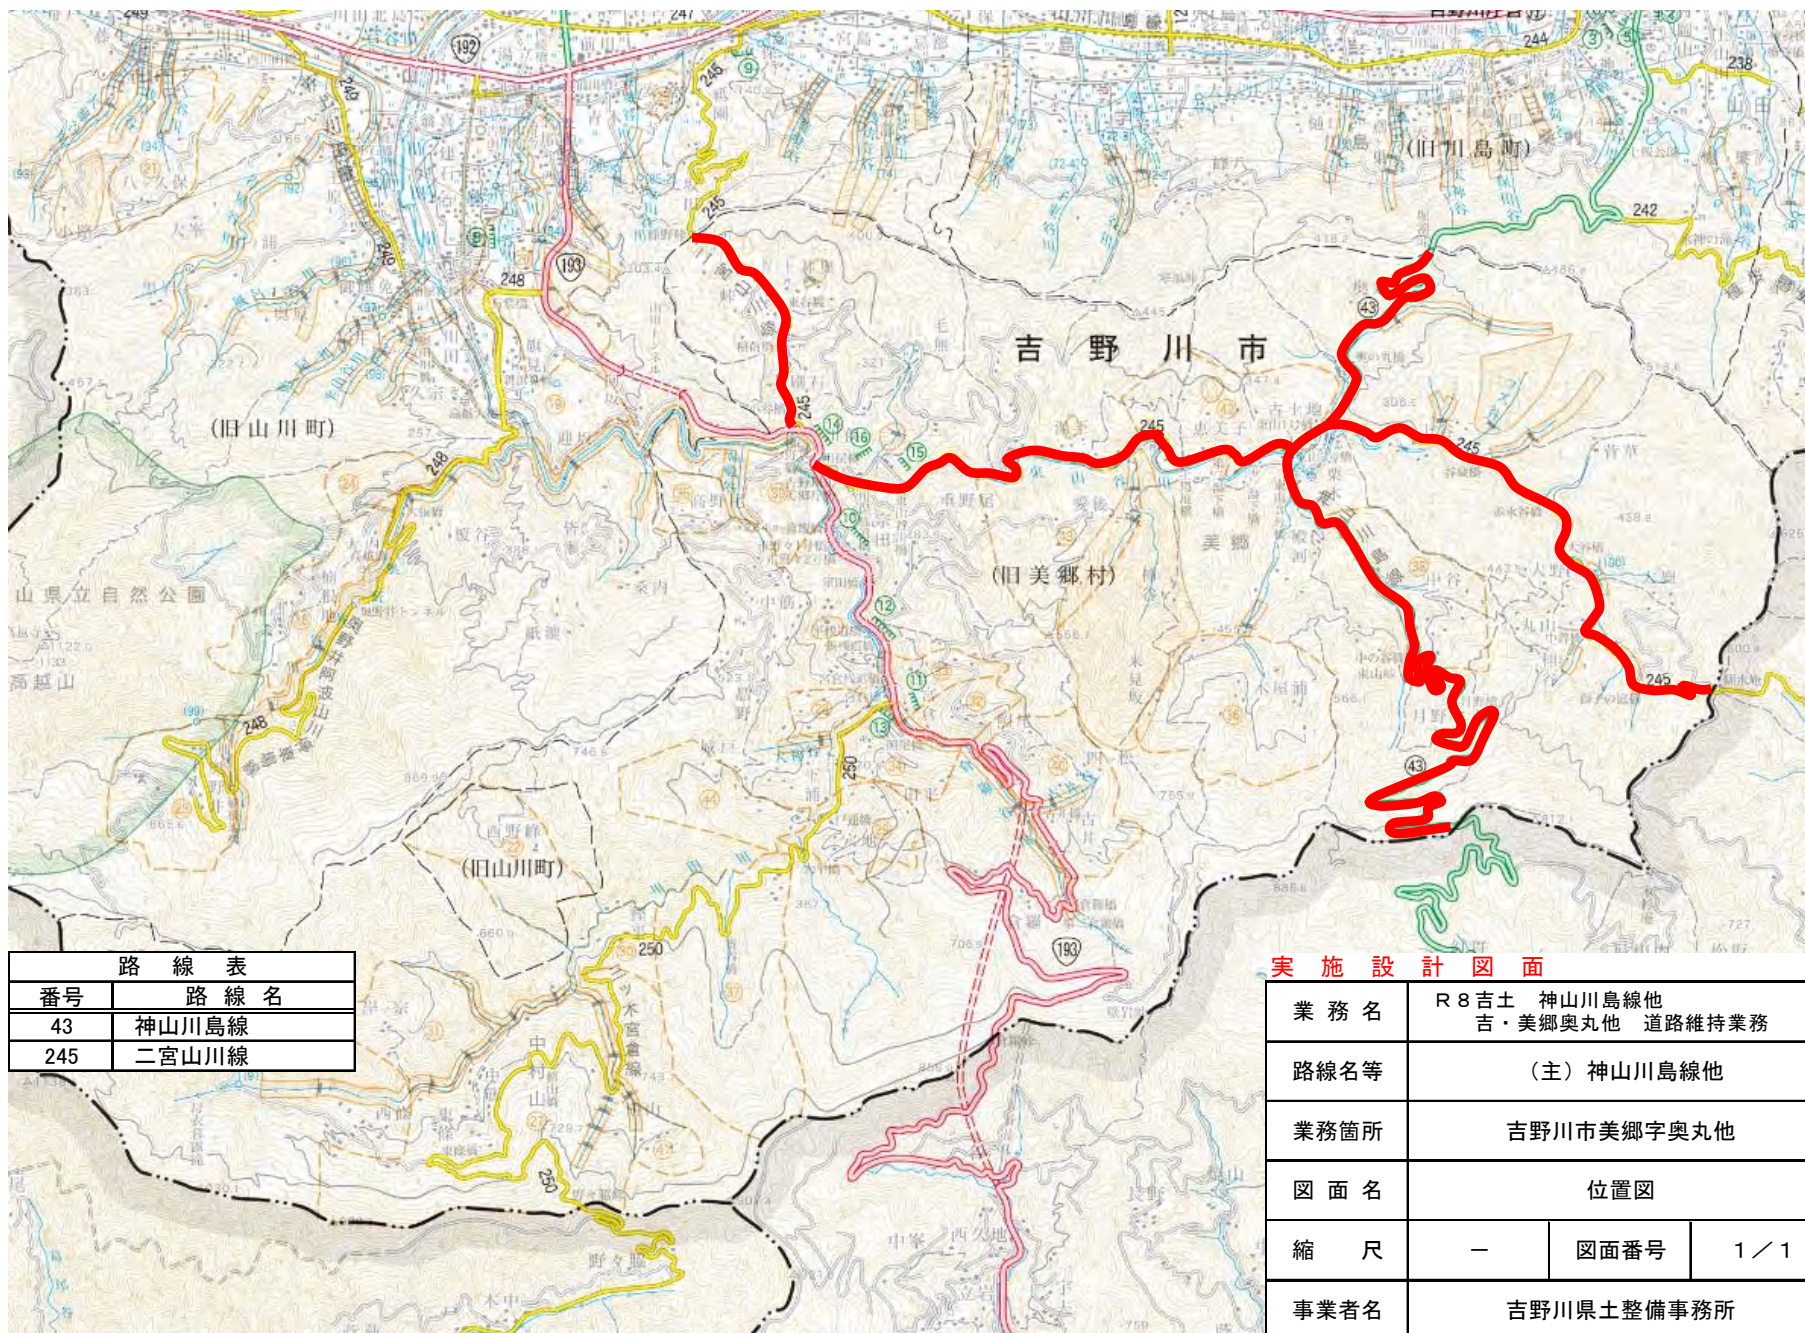

路線表	
番号	路線名
43	神山川島線
245	二宮山川線

実施設計図面

業務名	R8吉土 神山川島線他 吉・美郷奥丸他 道路維持業務		
路線名等	(主) 神山川島線他		
業務箇所	吉野川市美郷字奥丸他		
図面名	位置図		
縮尺	—	図面番号	1 / 1
事業者名	吉野川県土整備事務所		