



灯具更新箇所		
路線名	形 式	照明灯番号
一般県道 勝浦三野線	単独式	池土 6 6 8
	単独式	池土 7 2 7
	単独式	池土 6 6 9
	共架式	池土 9 6 9
	共架式	池土 9 7 0
	単独式	池土 1 0 4
	単独式	池土 8 1 5
	単独式	池土 5 9 2
	単独式	池土 8 1 4
	単独式	池土 8 7 0
	共架式	池土 9 7 1
	単独式	池土 6 2 4
計		1 2 基

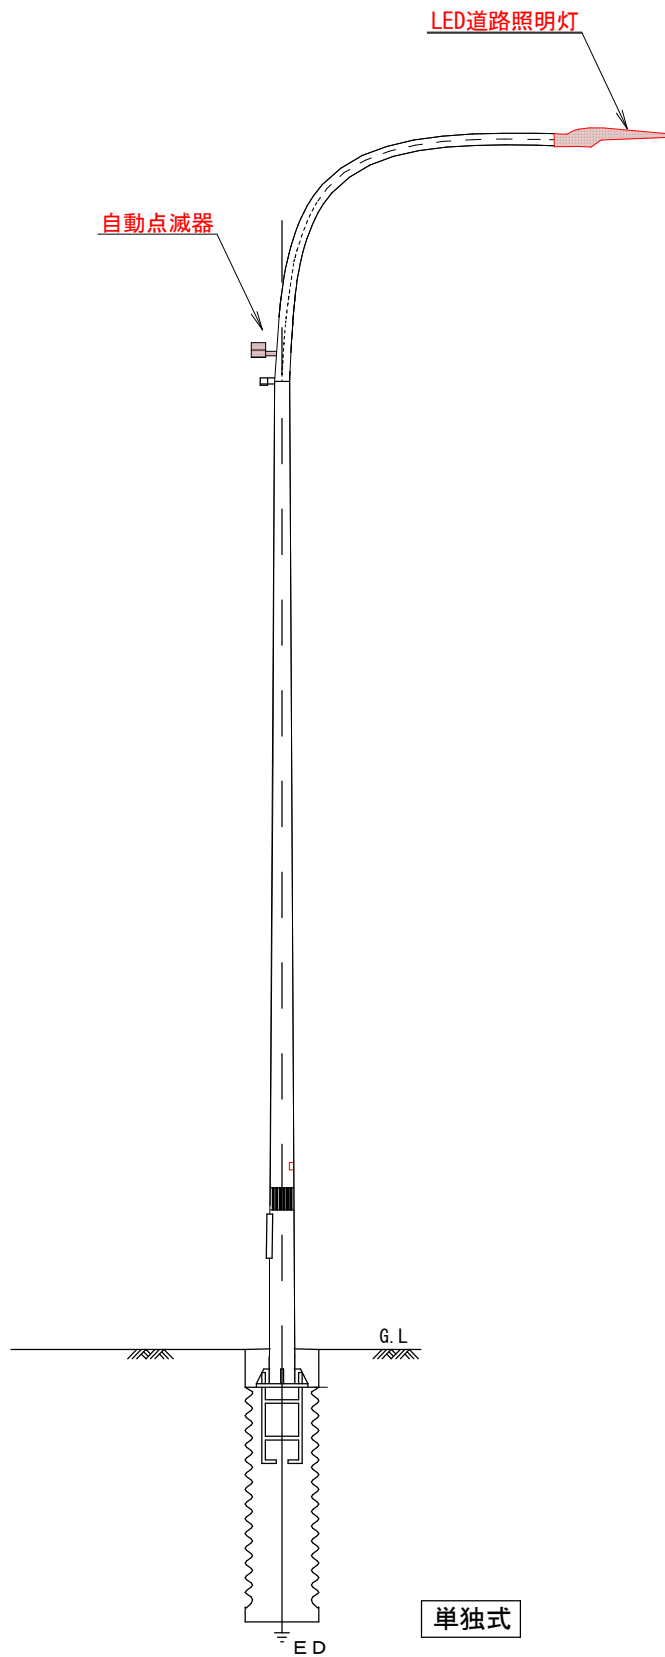

照明灯構造図

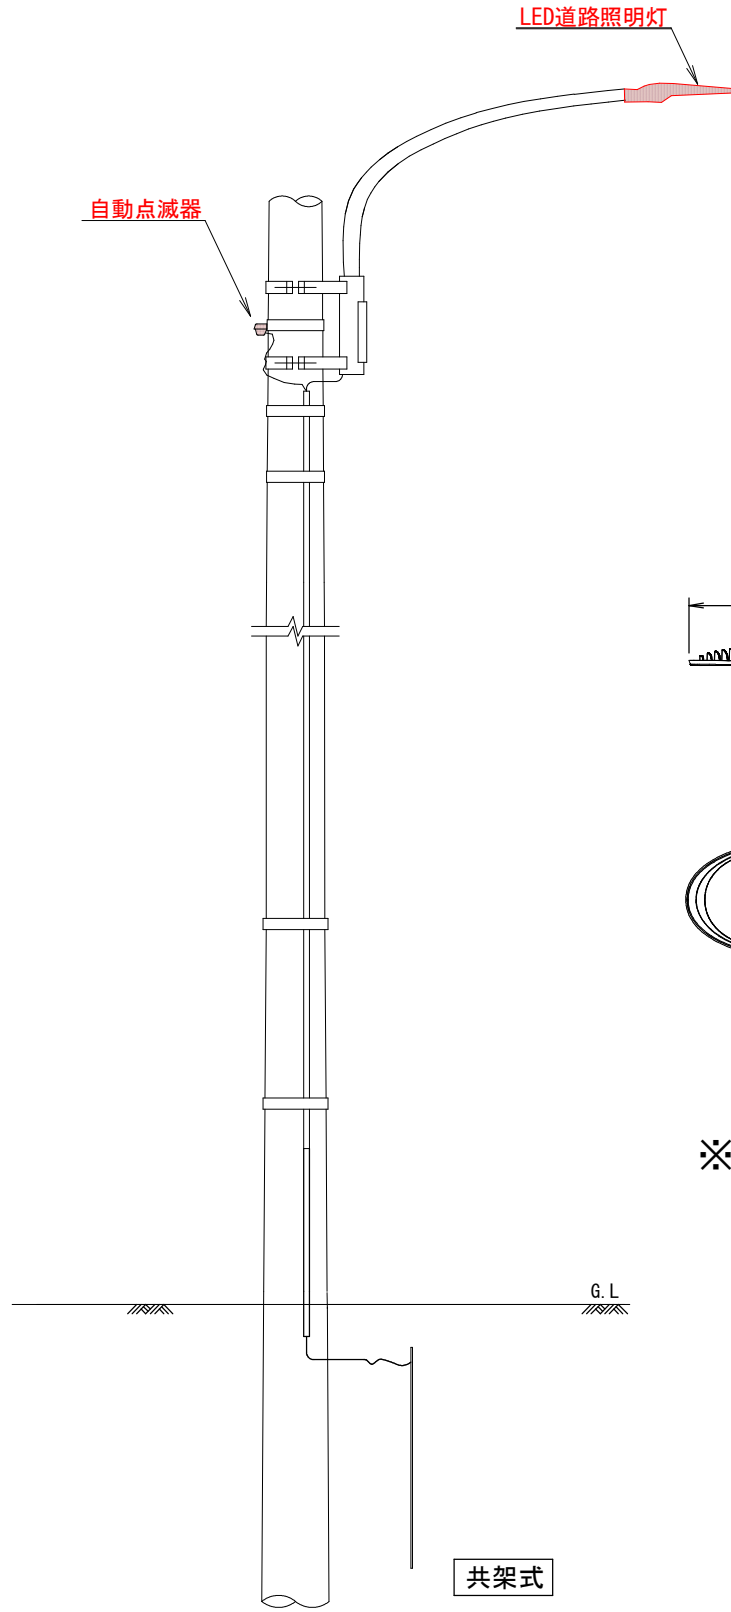


数量計算書			1基当り
名 称	規格等	単位	数量
灯具	LED道路照明灯	個	1
光電式自動点滅器	リト線式バイメタル(一体型) 10A/200V	個	1
ポール内ジョイント	1灯・2灯用 テストスイッチ有	個	1
ステンレスバンド	SFT-N115	個	1

道路照明灯具詳細図

(参考図)

1 / 2 0

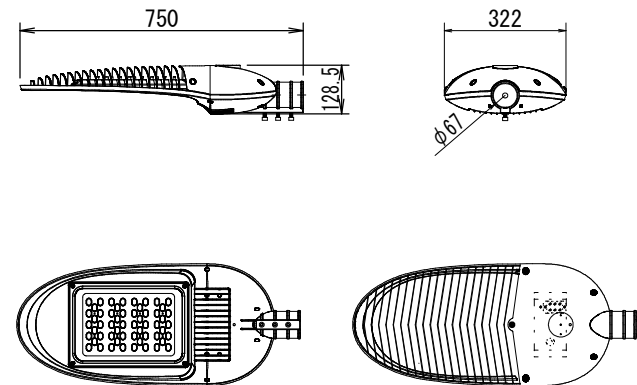

※規格性能等は現場説明書記載のとおり

実施設計図面

工事名	R8三土 勝浦三野線 三・三野太刀野山 道路照明灯工事		
路線名等	(一) 勝浦三野線		
工事箇所	三好市三野町太刀野山		
図面名	構造図		
縮尺	図示	図面番号	1 / 1
会社名			
事業者名	徳島県三好県土整備事務所		