



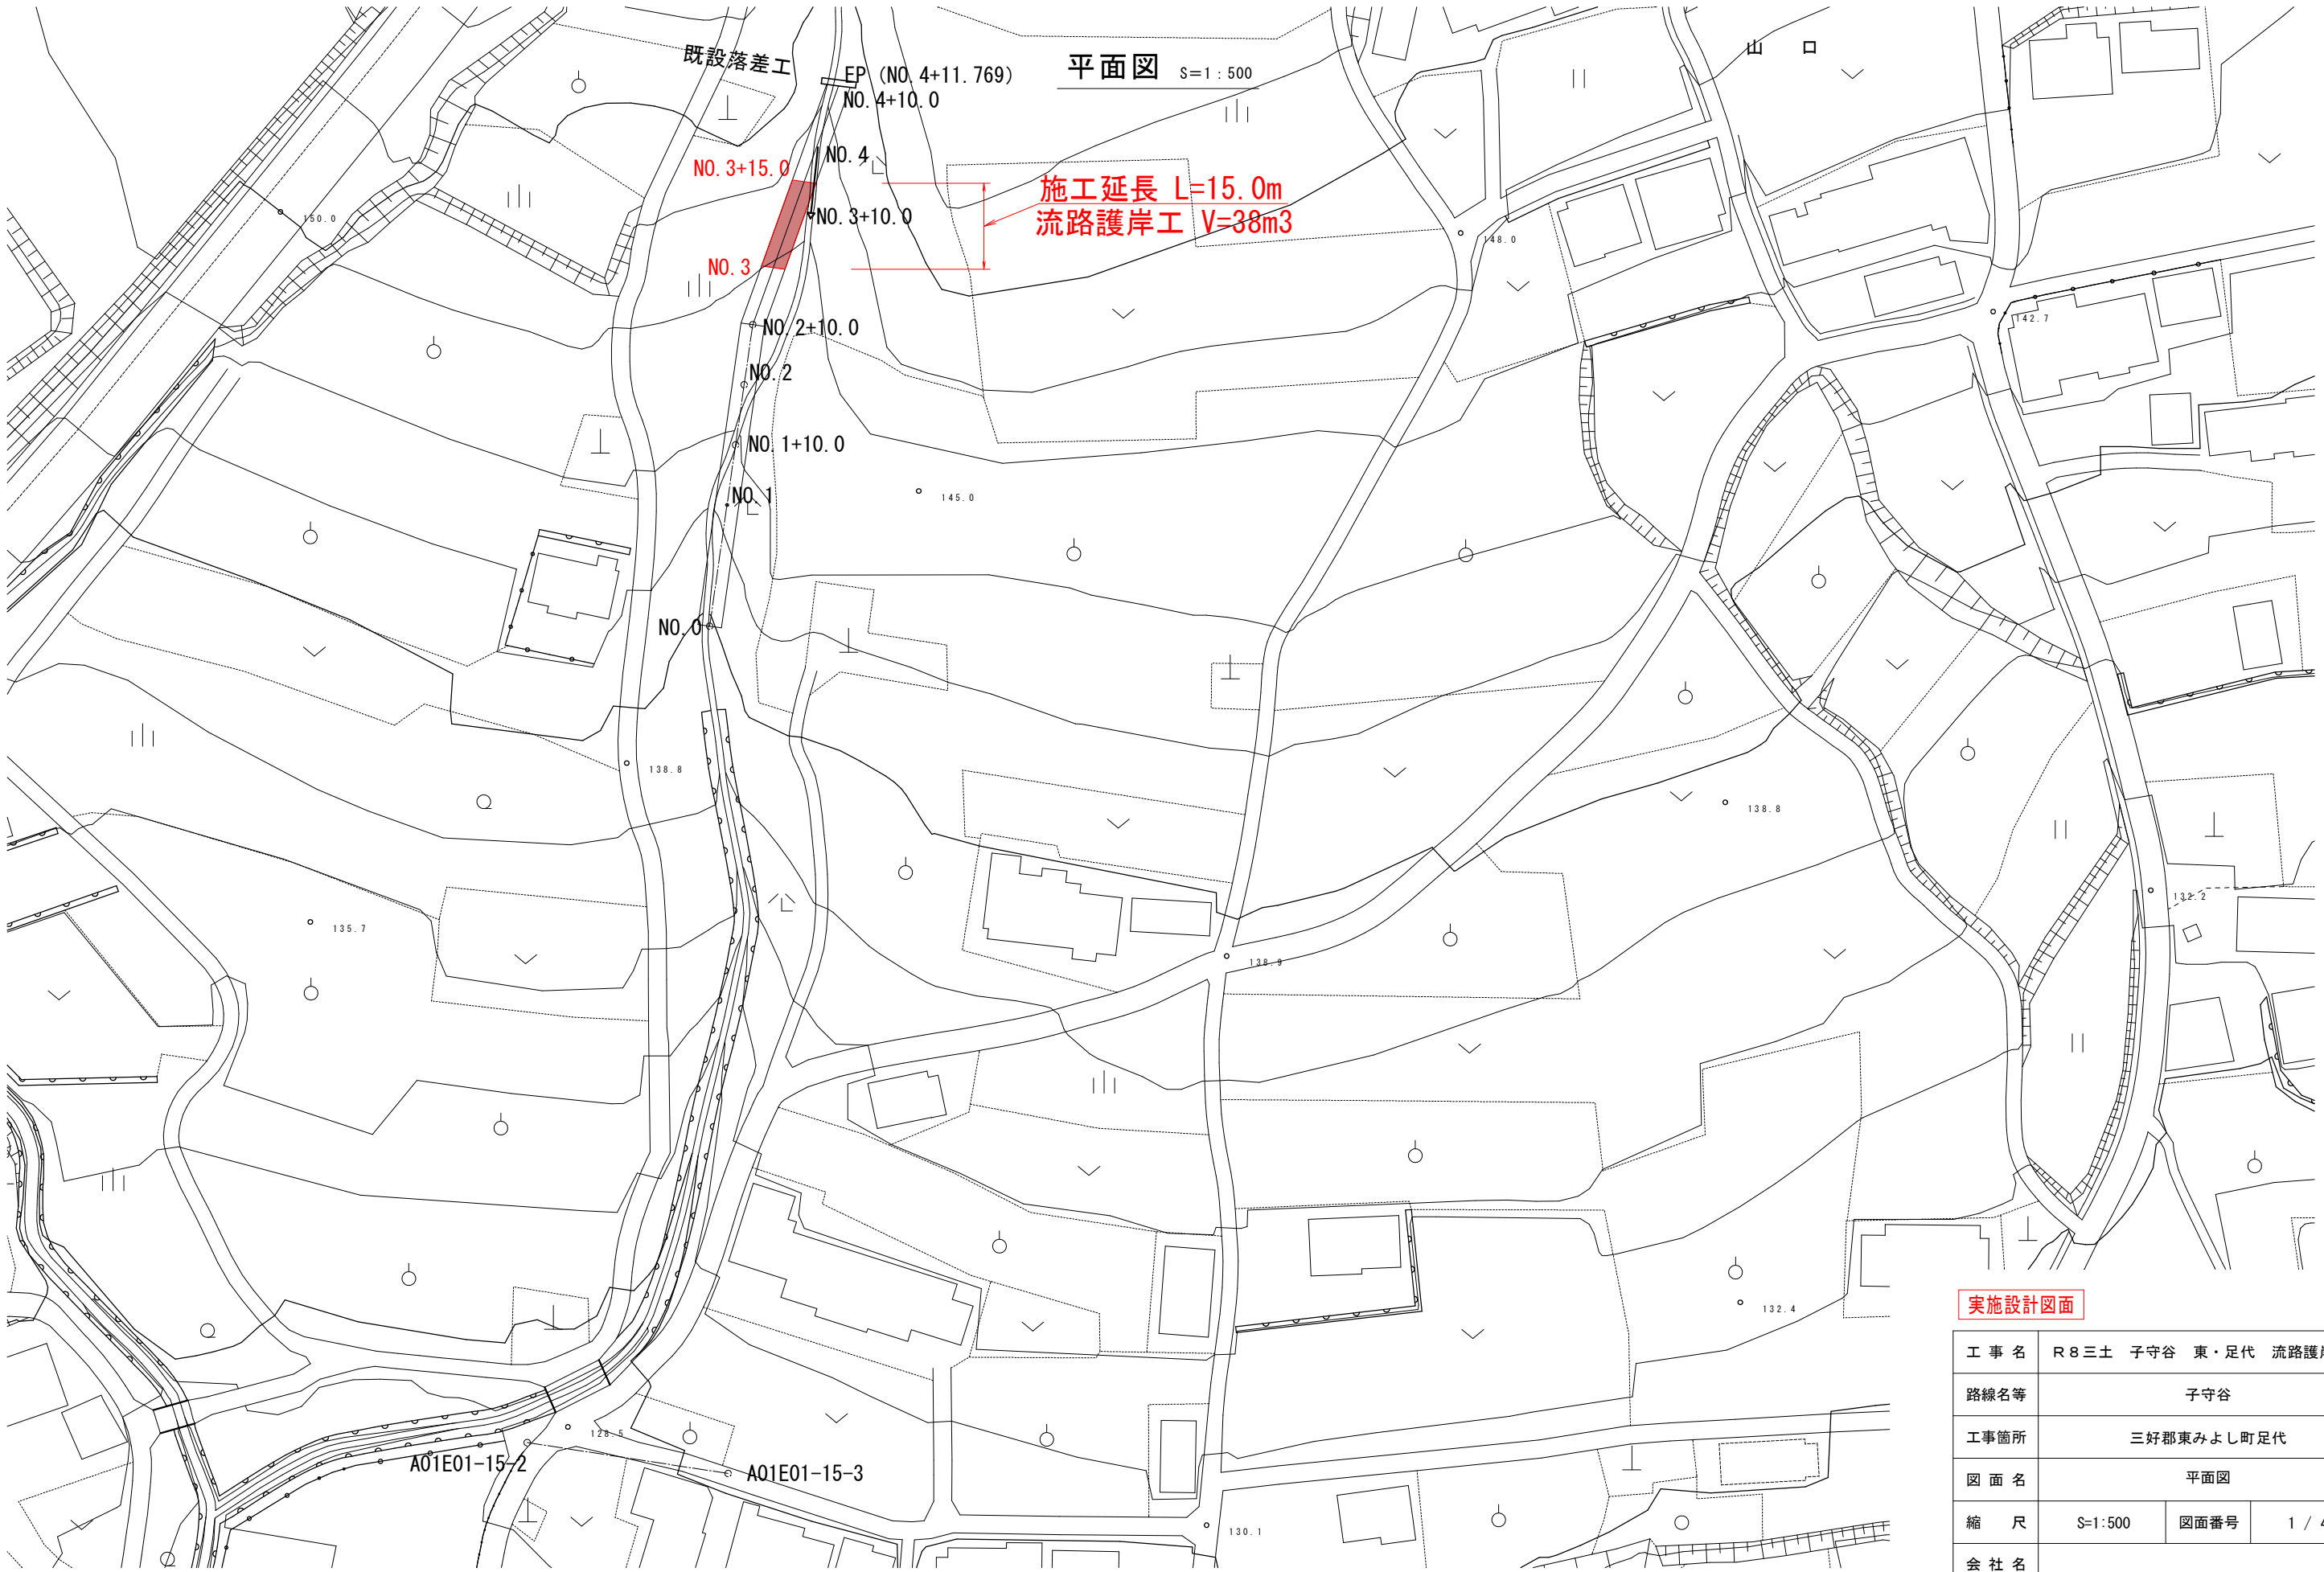

実施設計図面

工 事 名	R8三土 子守谷 東・足代 流路護岸工事		
路線名等	子守谷		
工事箇所	三好郡東みよし町足代		
図 面 名	平面図		
縮 尺	S=1:500	図面番号	1 / 4
会 社 名			
事業者名	徳島県三好県土整備事務所		

縦断図 縦S=1/100 横S=1/500 本線

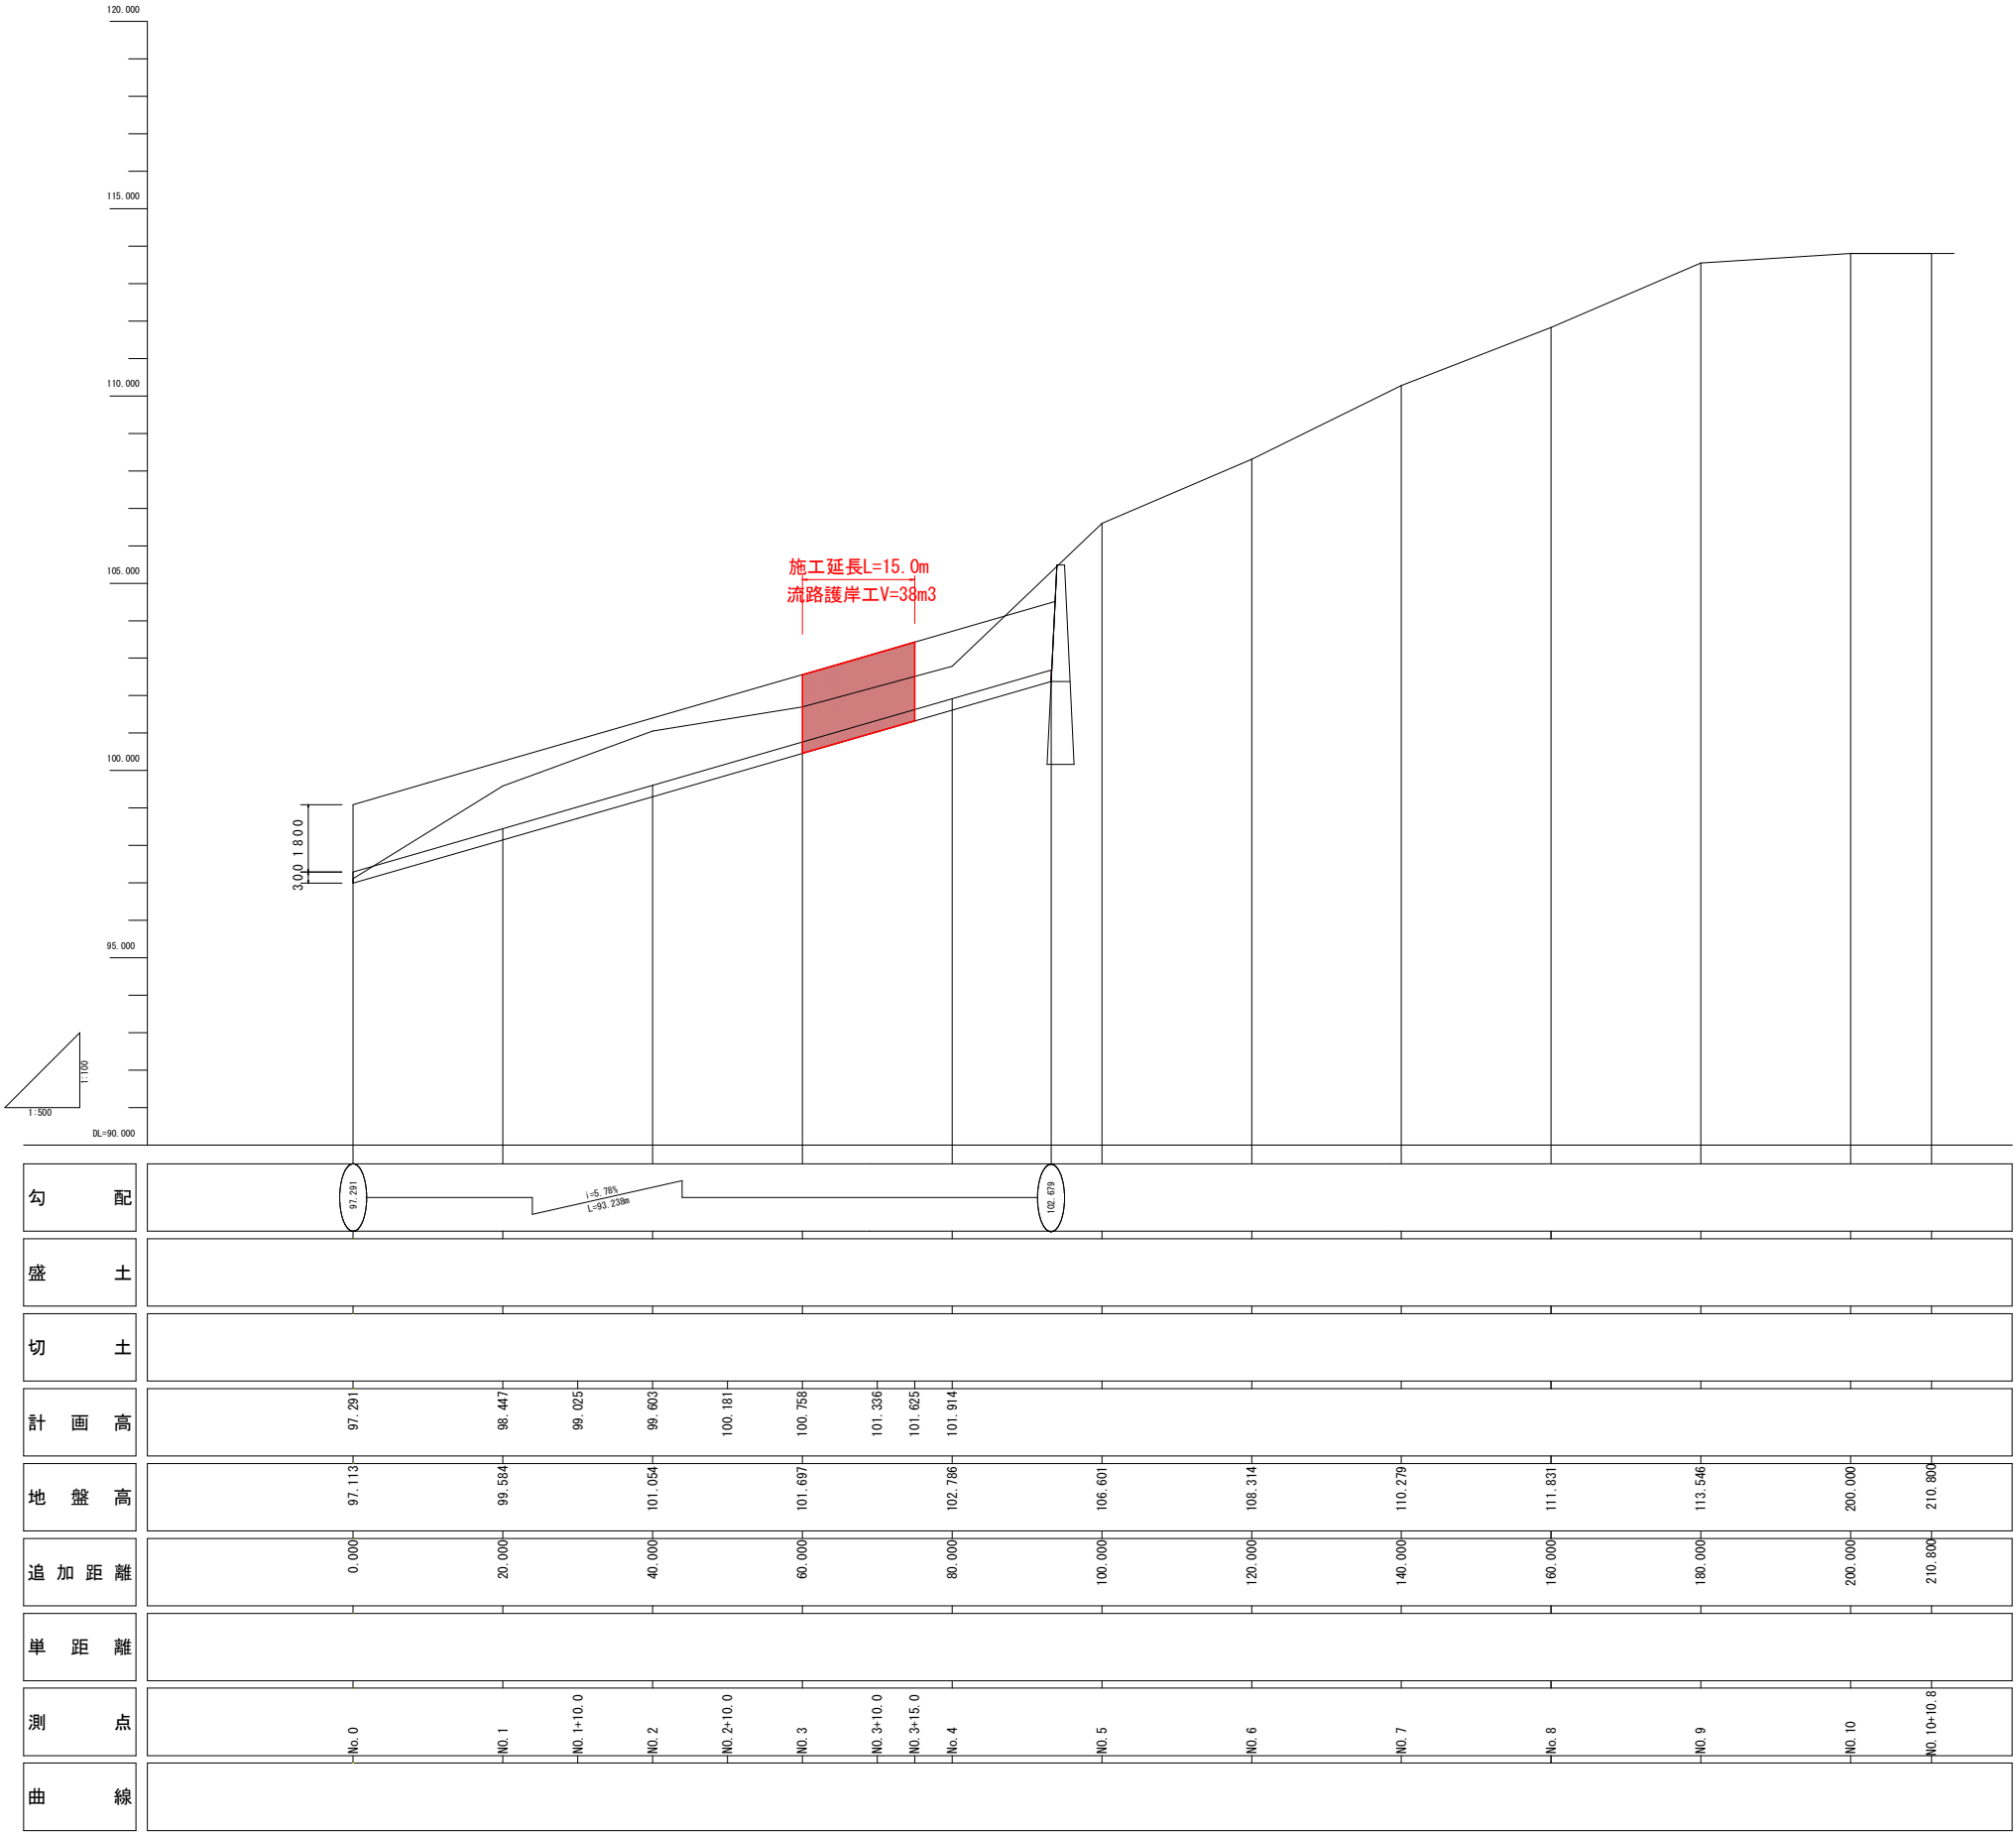


実施設計図面

工 事 名	R 8 三 土 子守谷 東・足代 流路護岸工事		
路線名等	子守谷		
工事箇所	三好郡東みよし町足代		
図 面 名	縦断図		
縮 尺	図示	図面番号	2 / 4
会 社 名			
事業者名	徳島県三好県土整備事務所		

標準断面図

S=1 : 25

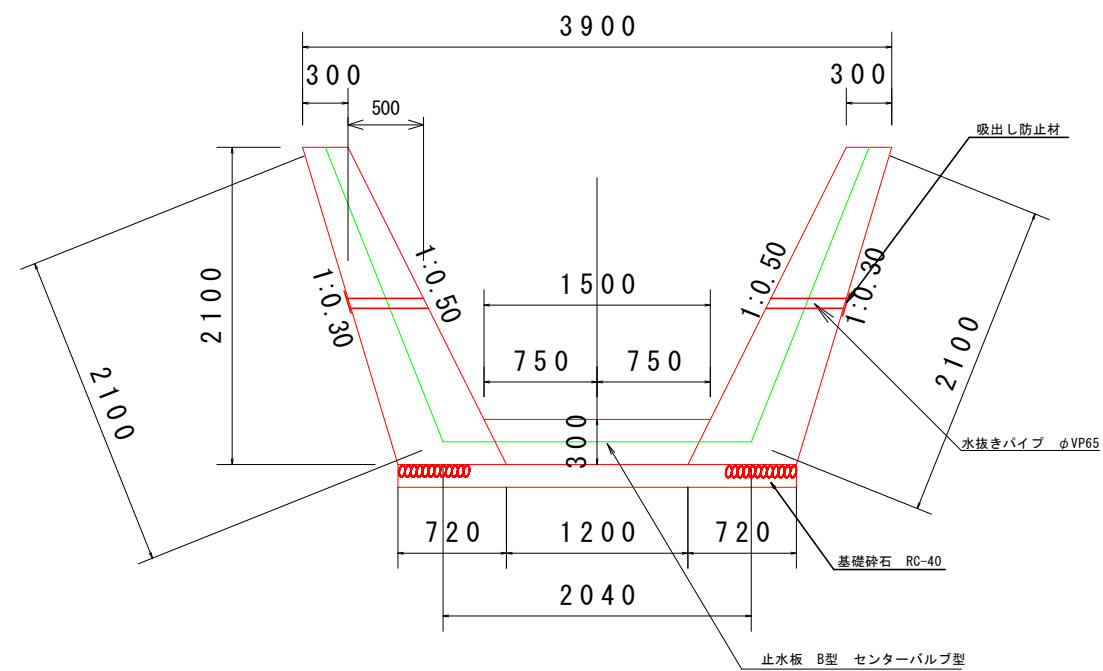

実施設計図面


工 事 名	R 8 三 土 子 守 谷 東・足代 流路護岸工事		
路線名等	子 守 谷		
工事箇所	三好郡東みよし町足代		
図 面 名	標準断面図		
縮 尺	S = 1 : 25	図面番号	3 / 4
会 社 名			
事業者名	徳島県三好県土整備事務所		

横断図

S=1 : 100

No. 3+10


GH=102.650
FH=

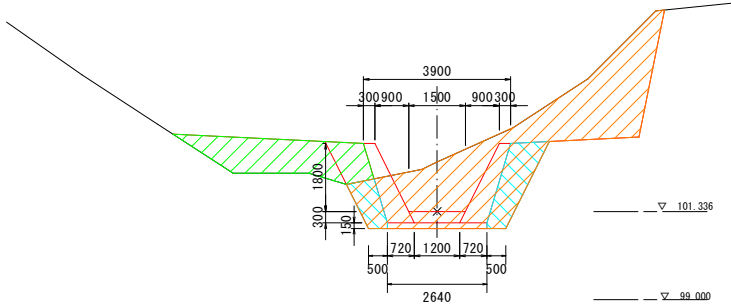

床掘		14.5
埋戻し		2.6
盛土		4.2

No. 3


GH=101.840
FH=100.758

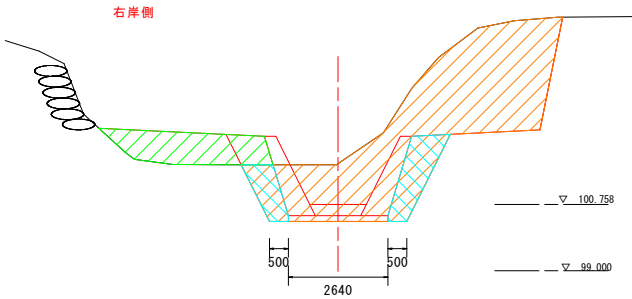

床掘		18.2
埋戻し		2.8
盛土		3.3

No. 3+15

GH=102.660
FH=

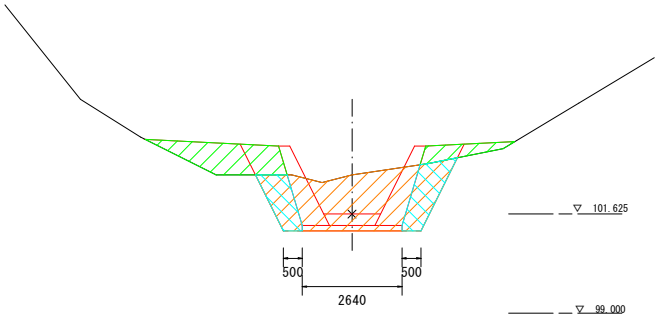

床掘		6.9
埋戻し		2.4
盛土		2.9

実施設計図面

工 事 名	R 8 三 土 子守谷 東・足代 流路護岸工事		
路線名等	子守谷		
工事箇所	三好郡東みよし町足代		
図 面 名	横断図		
縮 尺	S=1 : 100	図面番号	4 / 4
会 社 名			
事業者名	徳島県三好県土整備事務所		