




塗装箇所全体平面図

A=360m2

平面図 1:1000

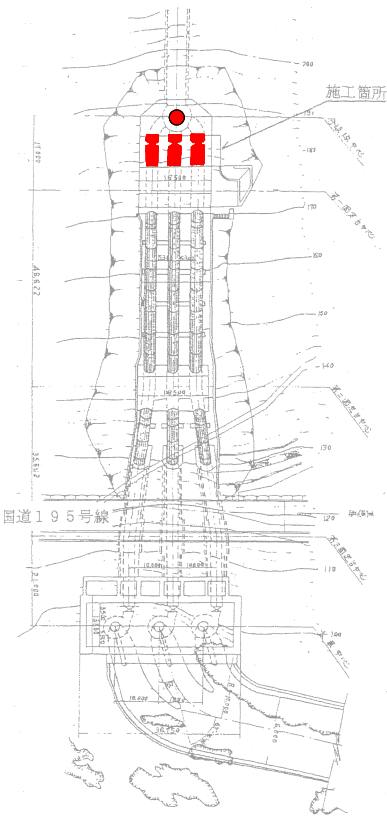


断面図 1:300

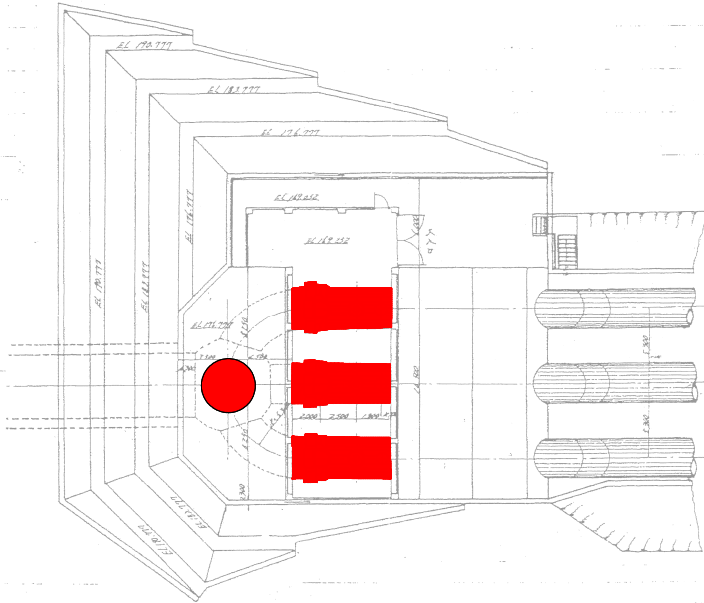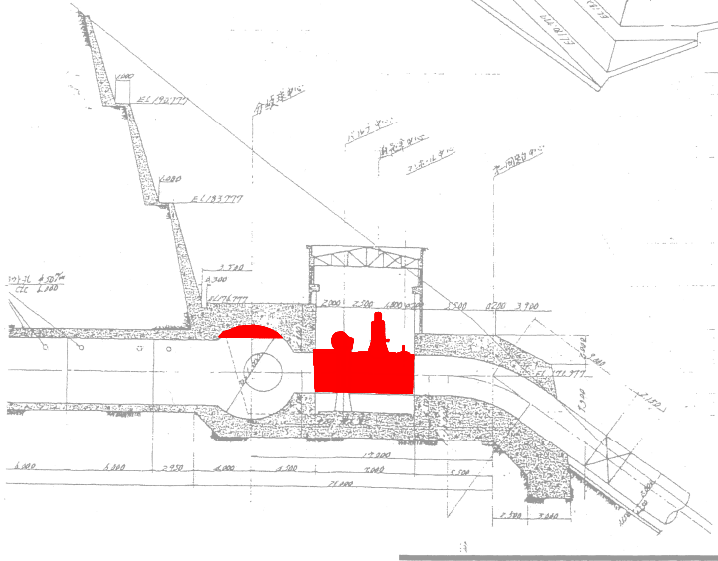

実施設計図面				
工 事 名	R6念院管 日野谷発電所 15.2号管外周塗装工事			
路線名等				
工事箇所	那賀郡那賀町日湊			
図 面 名	塗装箇所全体平面図			
縮 尺	FREE	図面番号	1 / 3	
会 社 名				
事業者名	徳島県企業局			

バルブ室平面図

A = 240m2

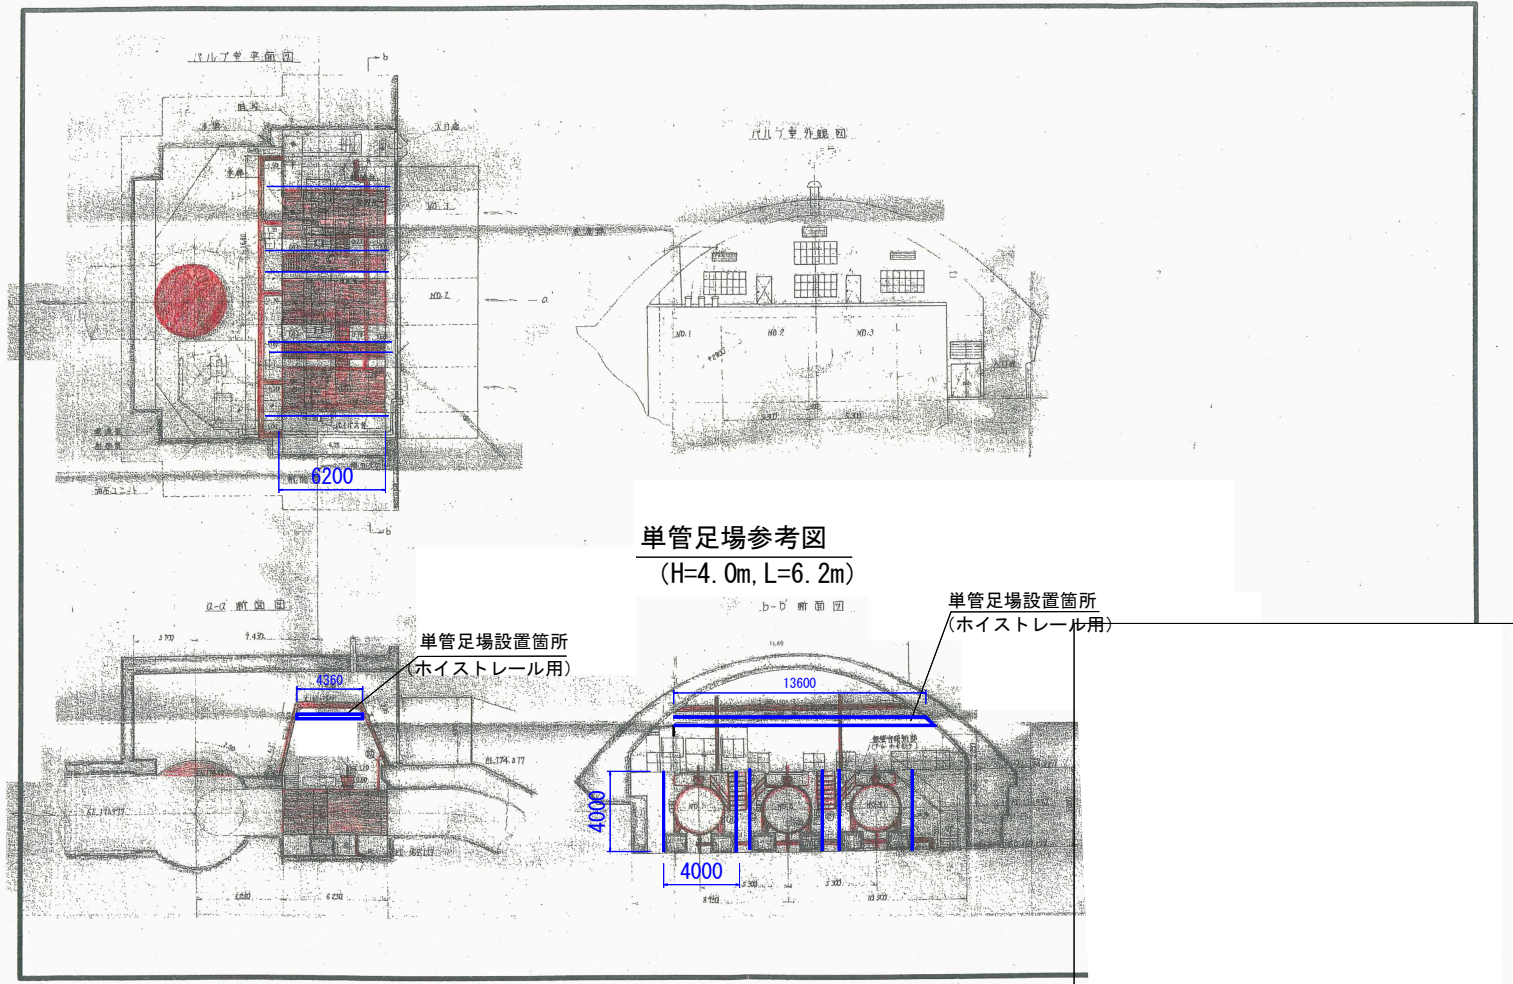

実施設計図面				
工 事 名	R 6 念館管 日野谷発電所 バルブ室外注設備外周護照工事			
路線名等				
工事箇所	那賀郡那賀町日満			
図 面 名	バルブ室平面図、単管足場参考図			
縮 尺	-	図面番号	2	3
会 社 名				
事業者名	徳島県企業局			

$$A = 120 \text{ m}^2$$
