


平 面 図


S=1:500

阿 南 市

上 中 町 中 原

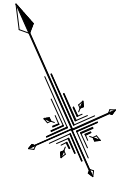

施工延長 L=286.0m 目地張りシート L=490m 目地張りシート(L型) L=120m

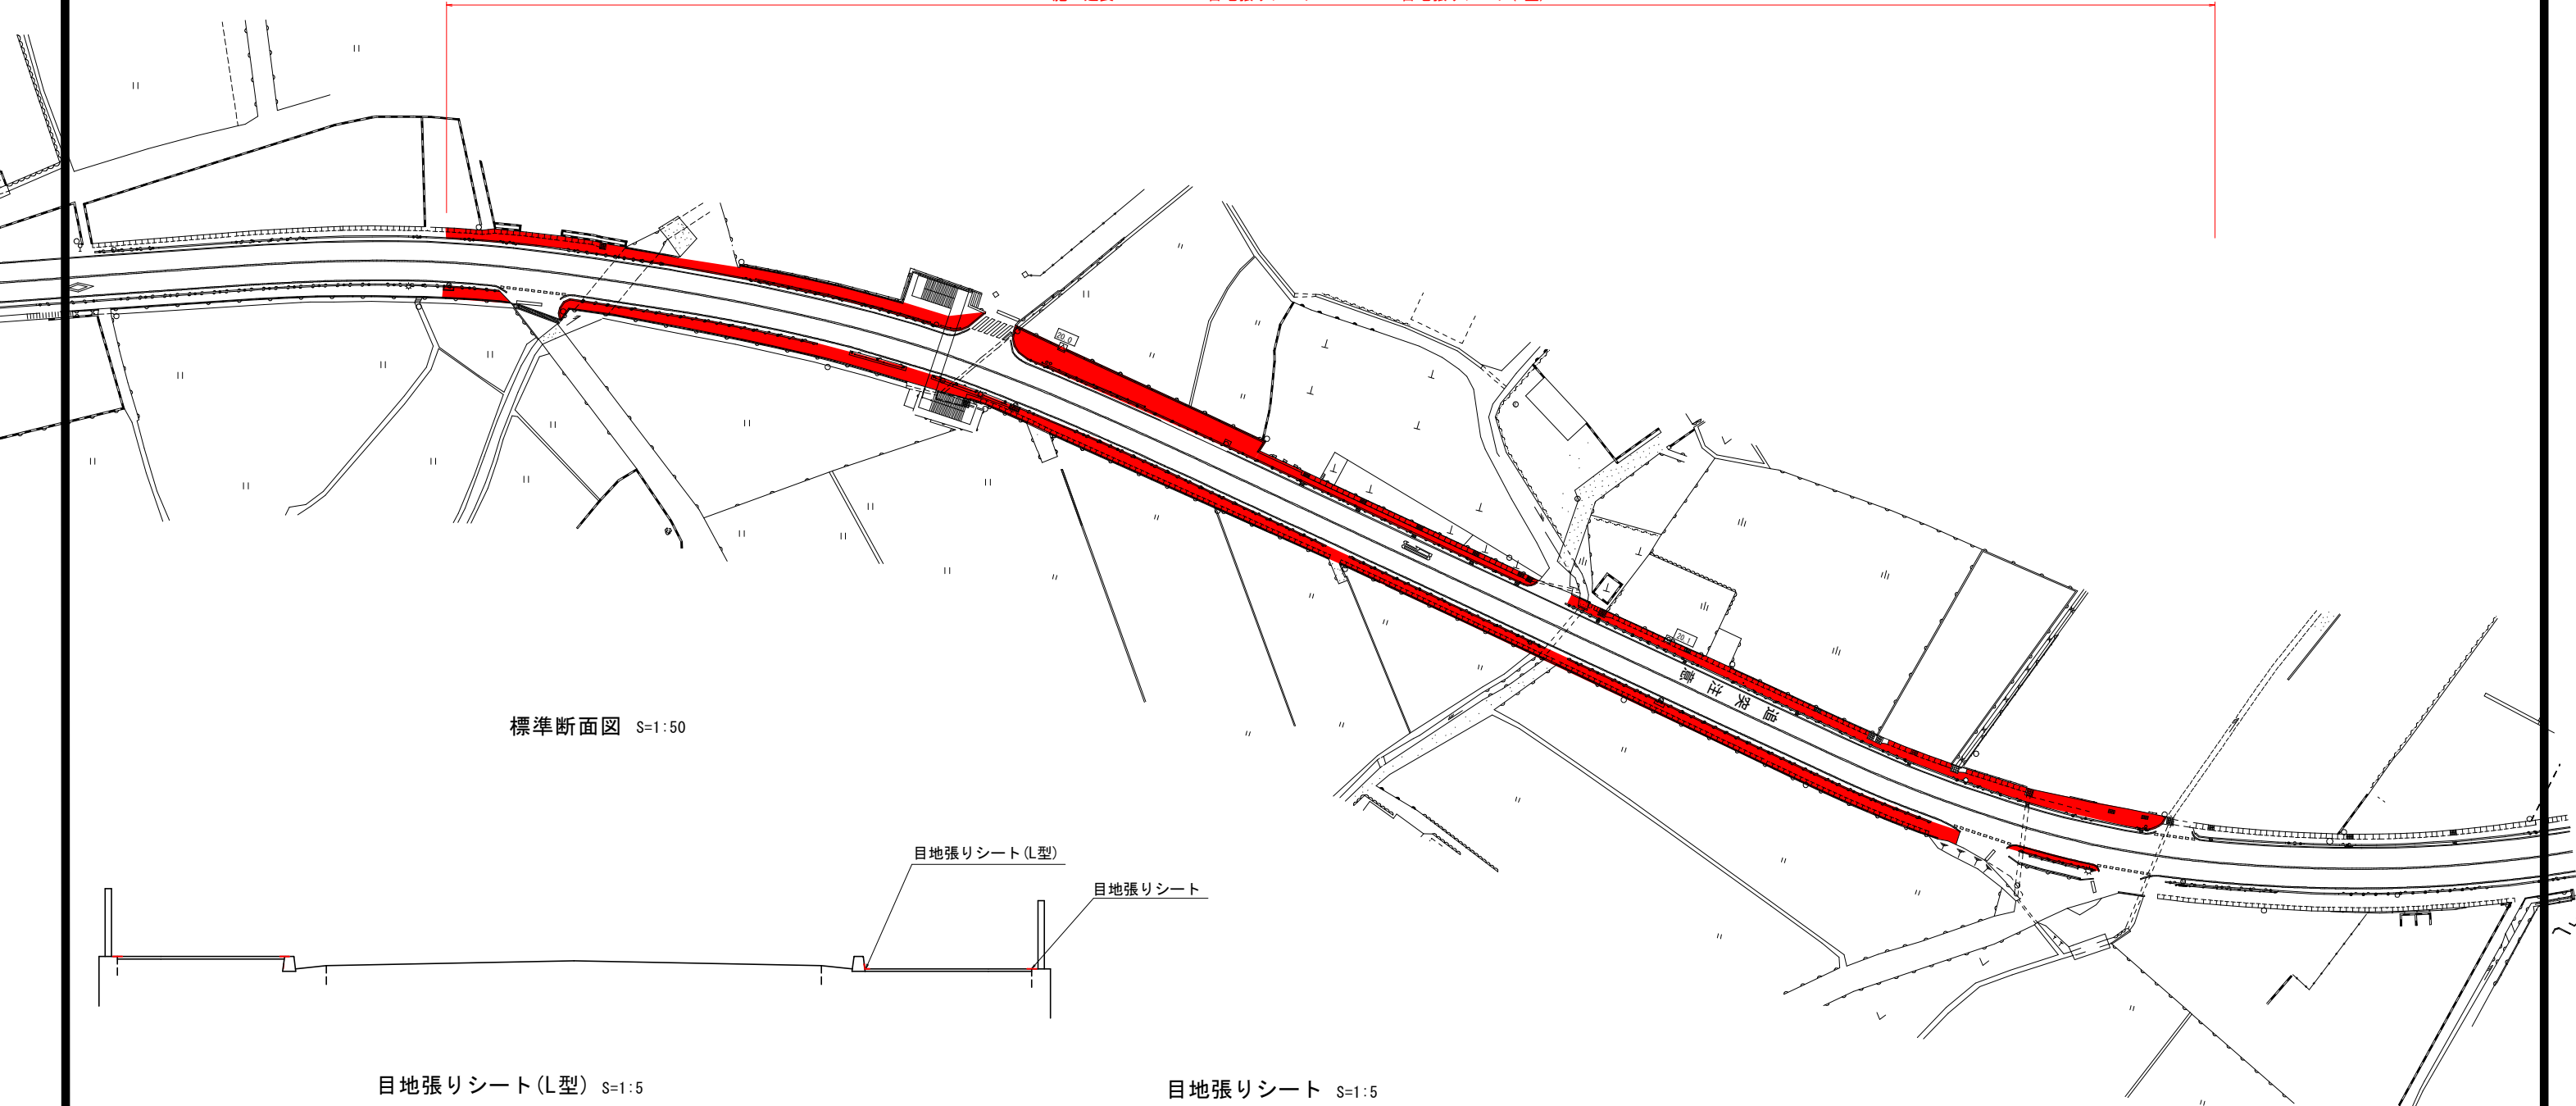



標準断面図 S=1:50

目地張りシート(L型)

目地張りシート

目地張りシート(L型) S=1:5

目地張りシート S=1:5

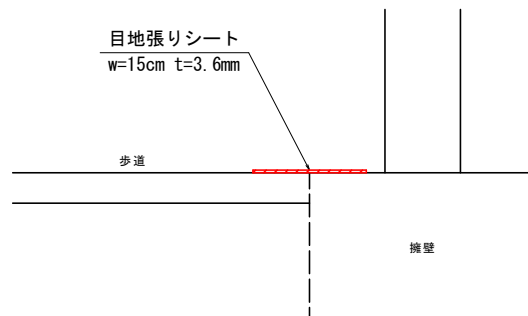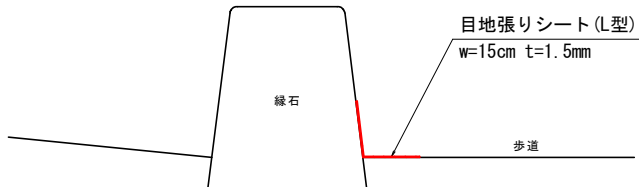

実施設計図面

(中原工区)


工 事 名	R8阿土 大林津乃峰線他 阿南・上中他 繁茂対策工事		
路線名等	大林津乃峰線他		
工事箇所	阿南市上中町中原他		
図 面 名	平面図、構造図		
縮 尺	図 示	図面番号	1 / 2
会 社 名			
事業者名	徳島県阿南県土整備事務所		

平面図
S=1:500


阿 南 市
上 中 町 岡




施工延長 L=60.0m 目地張りシート(L型) L=60m

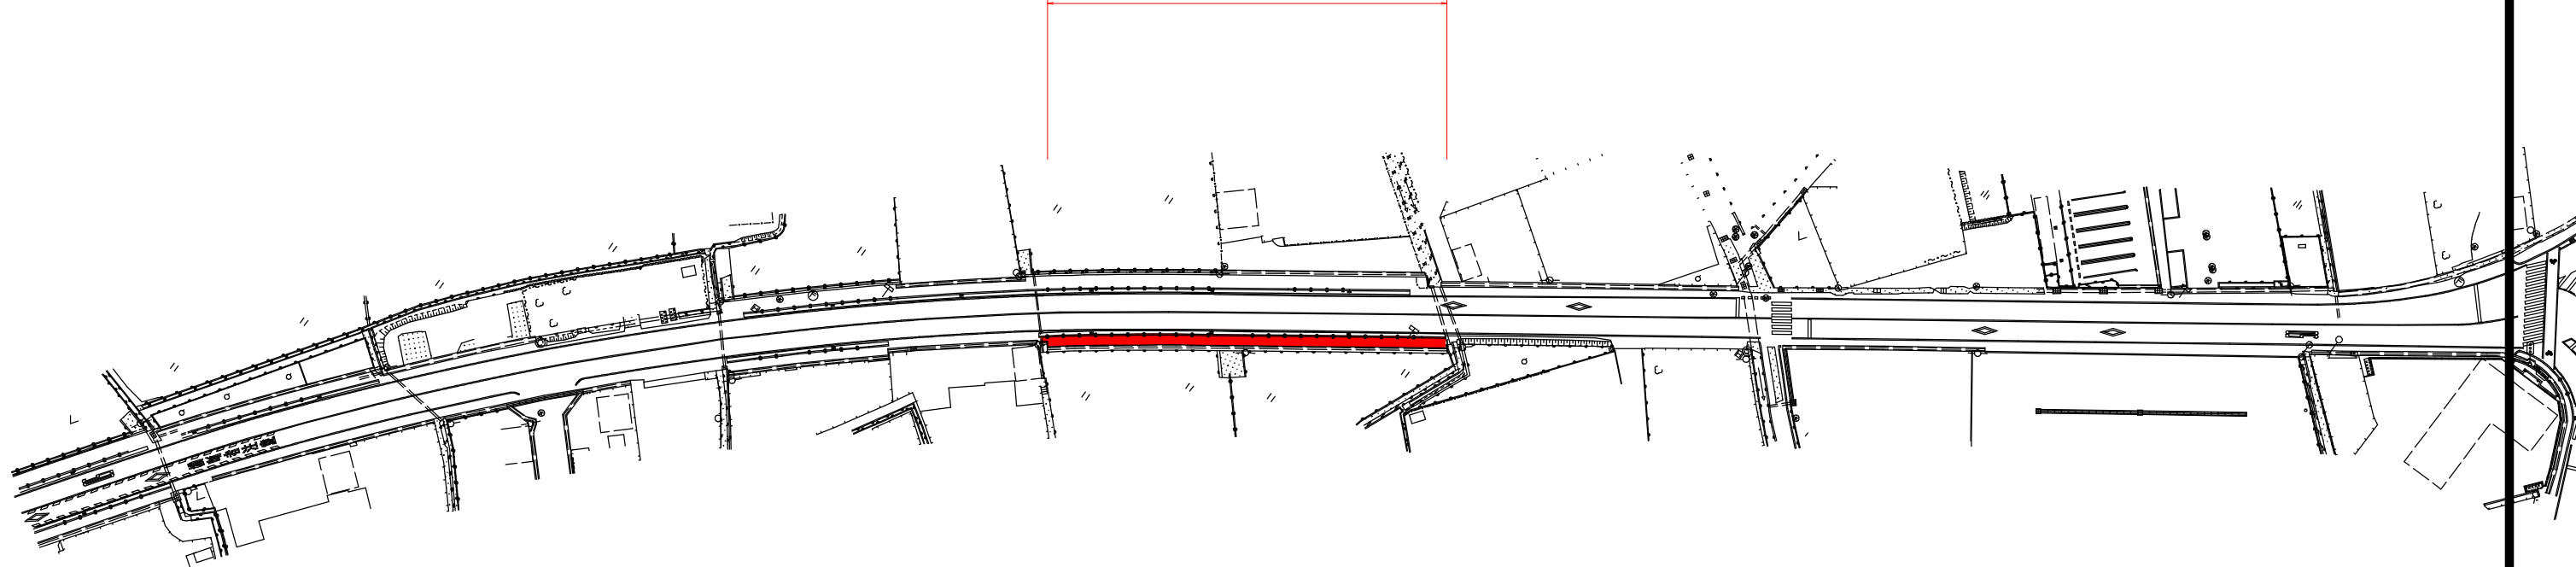

目地張りシート(L型) S=1:5

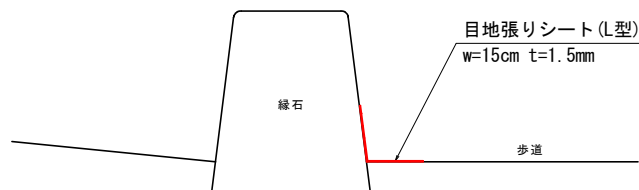

標準断面図 S=1:50

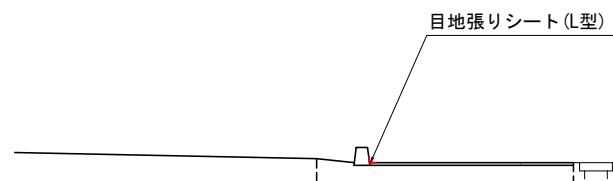

実施設計図面			(岡工区)	
工 事 名	R8阿土 大林津乃峰線他 阿南・上中他 紫茂対策工事			
路線名等	大林津乃峰線他			
工事箇所	阿南市上中町中原他			
図 面 名	平面図、構造図			
縮 尺	図 示	図面番号	2 / 2	
会 社 名				
事業者名	徳島県阿南県土整備事務所			