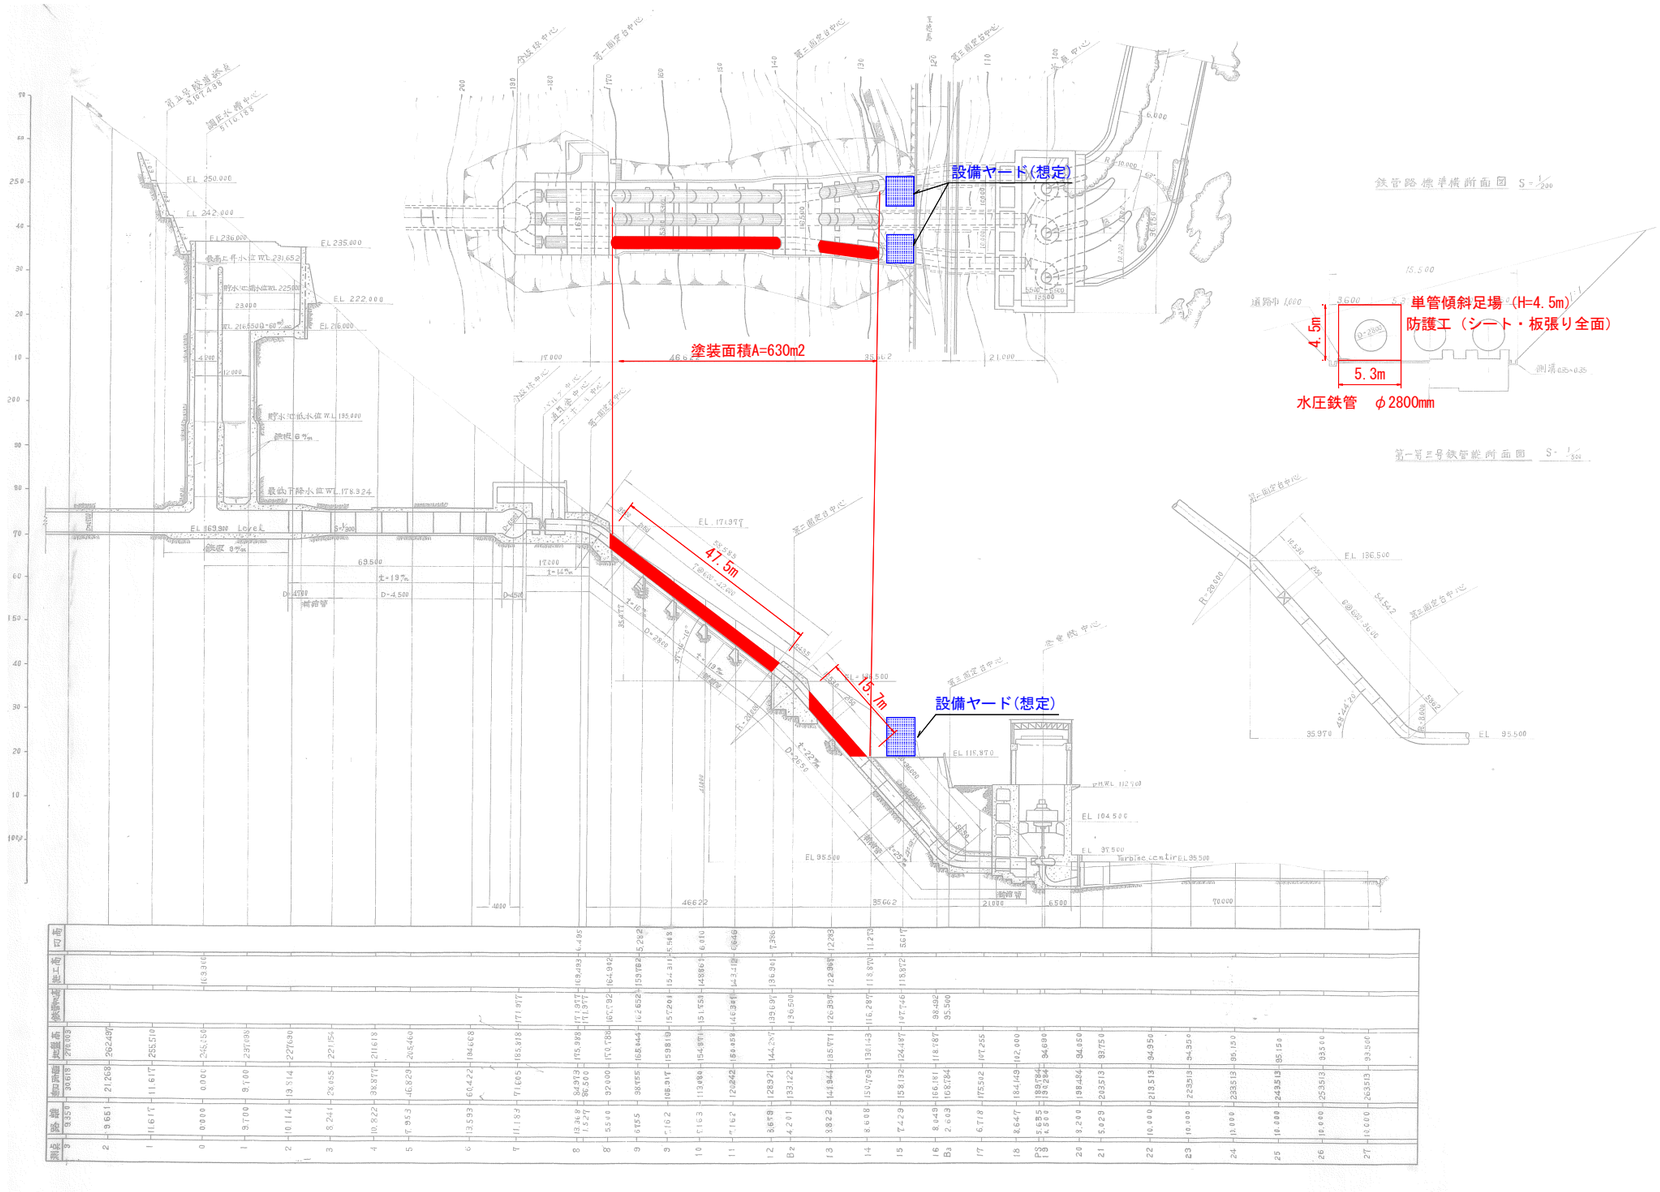



実施設計図面

| | | | |
|---|---|---|---|
| 工事名 | R８企総管　日野谷発電所　１号水圧鉄管外面塗装工事 | | |
| 路線名等 | | | |
| 工事箇所 | 那賀郡那賀町日浦 | | |
| 図面名 | 一般図 | | |
| 縮尺 | FREE | 図面番号 | 1 ／ 1 |
| 会社名 | | | |
| 事業者名 | 徳島県企業局 | | |