

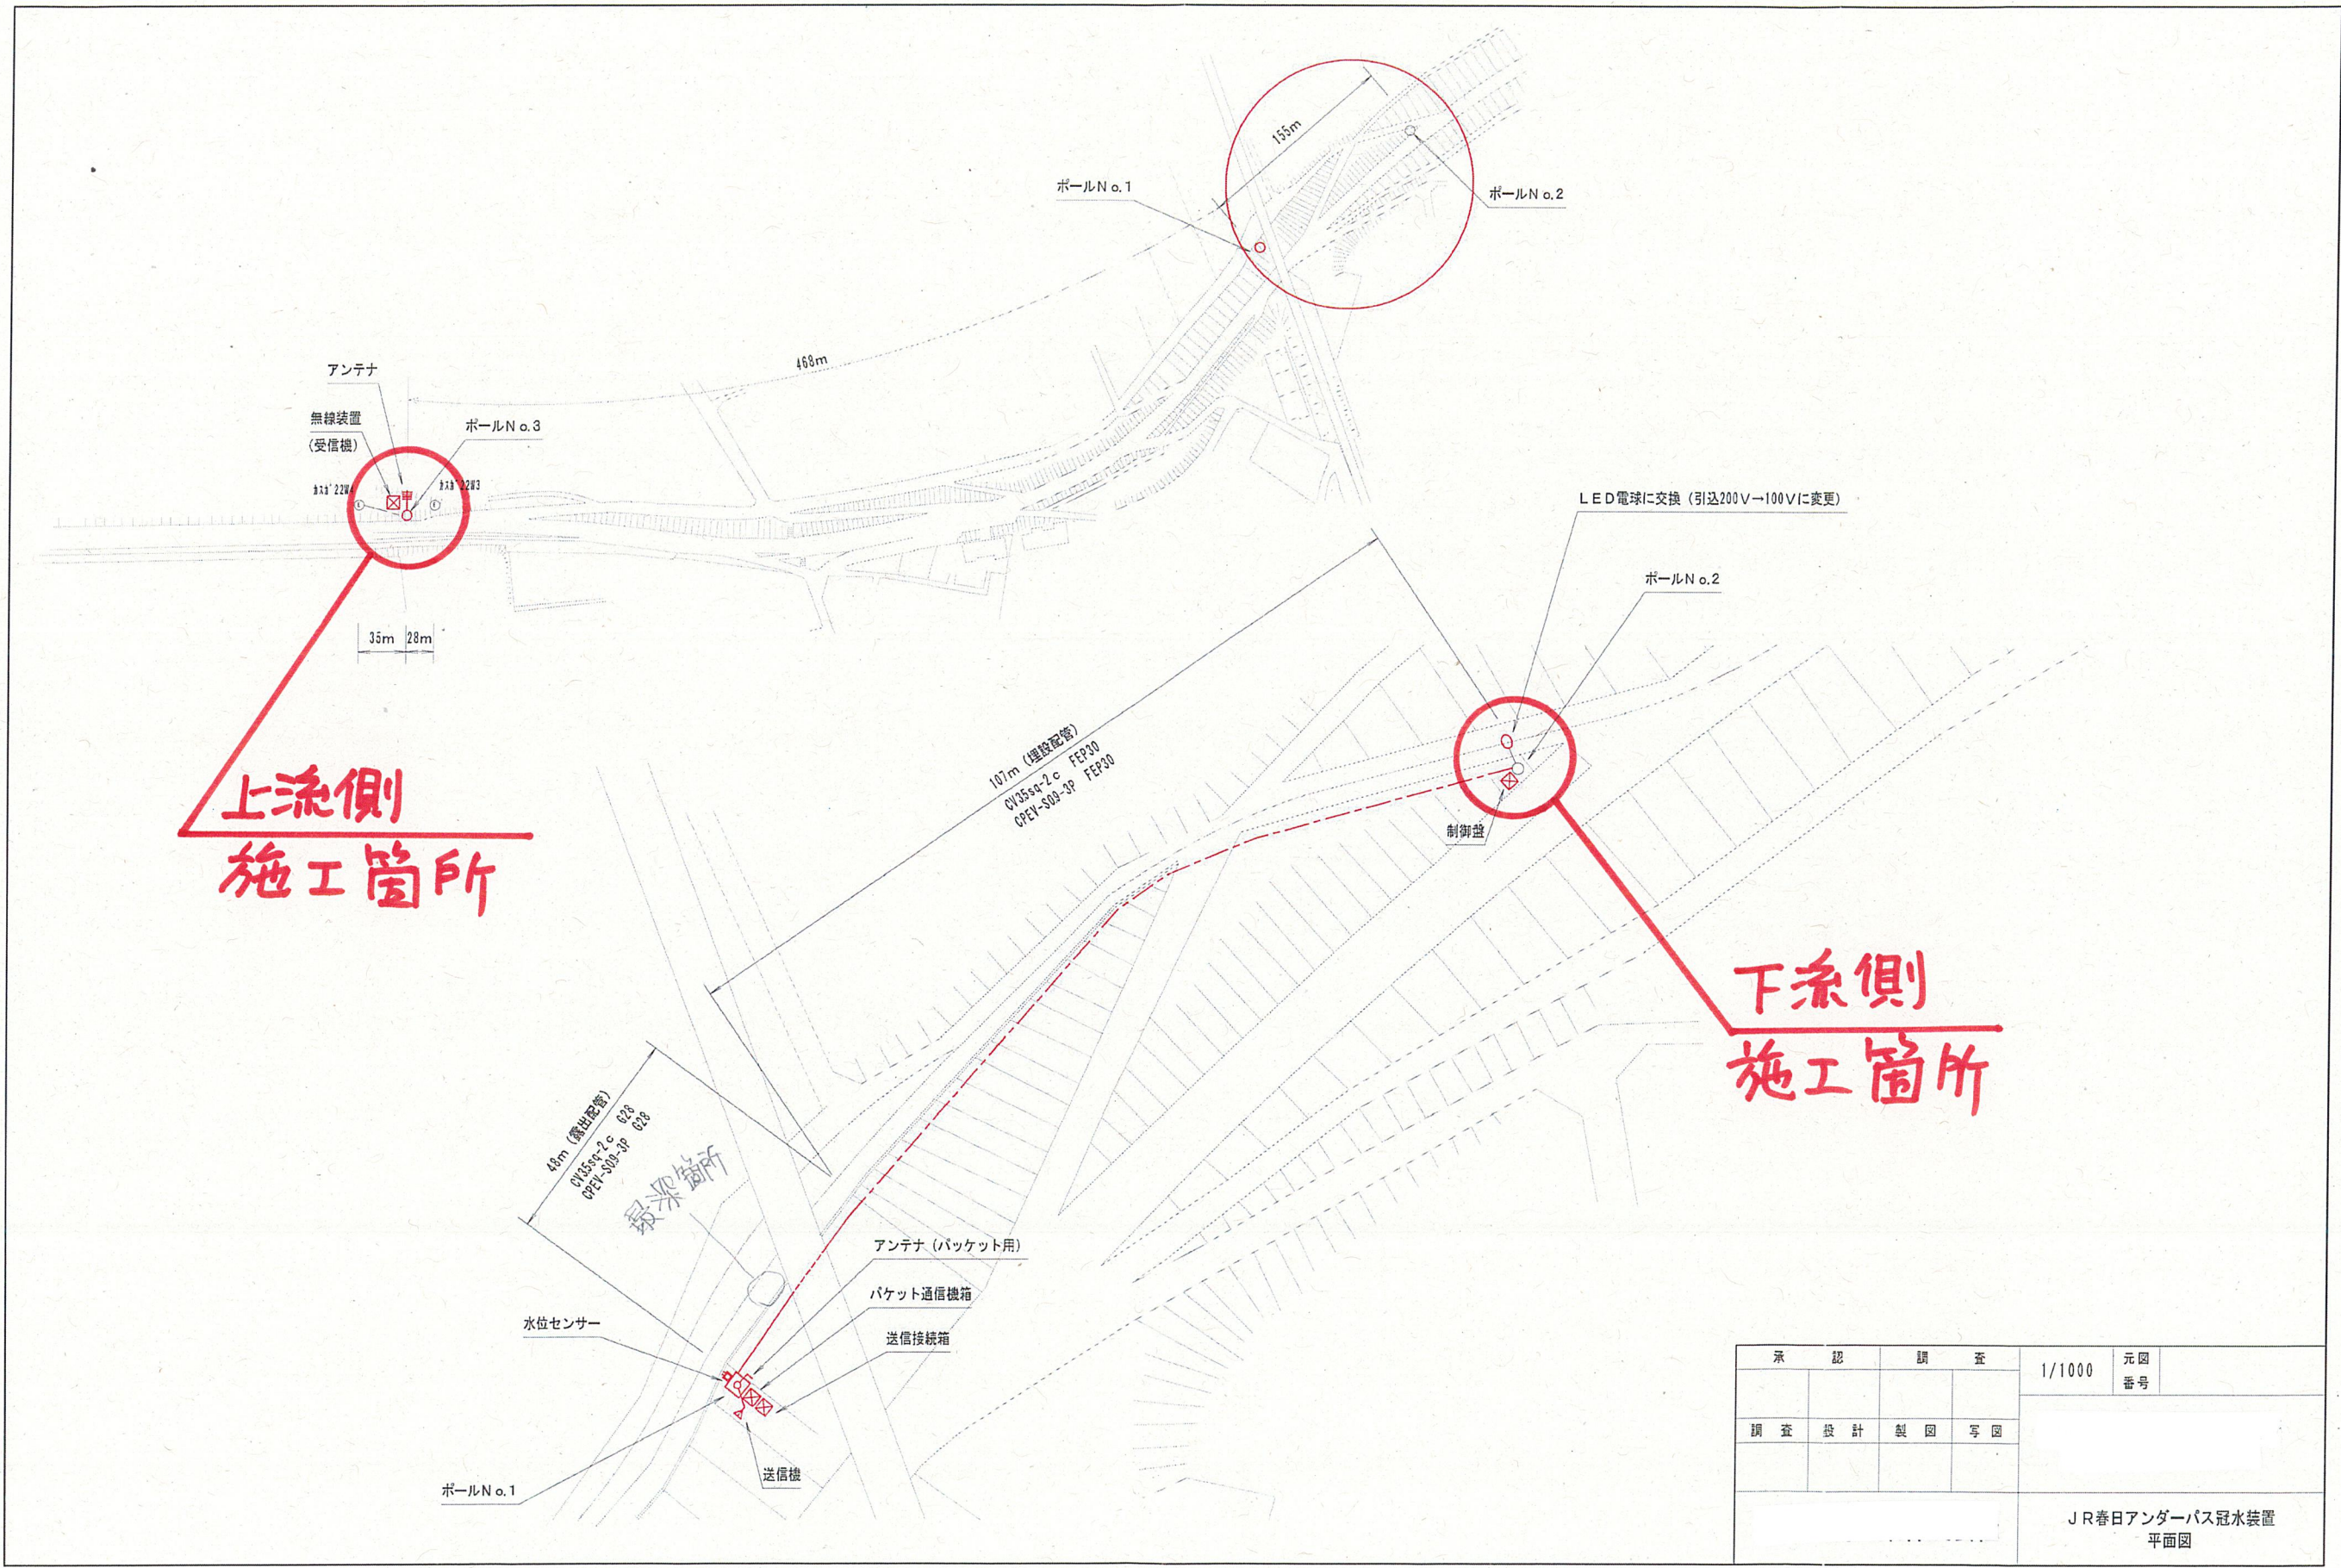
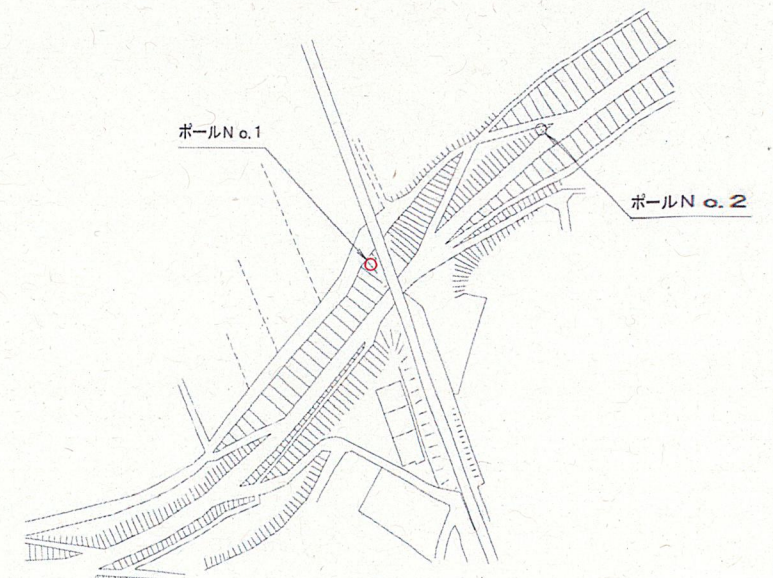


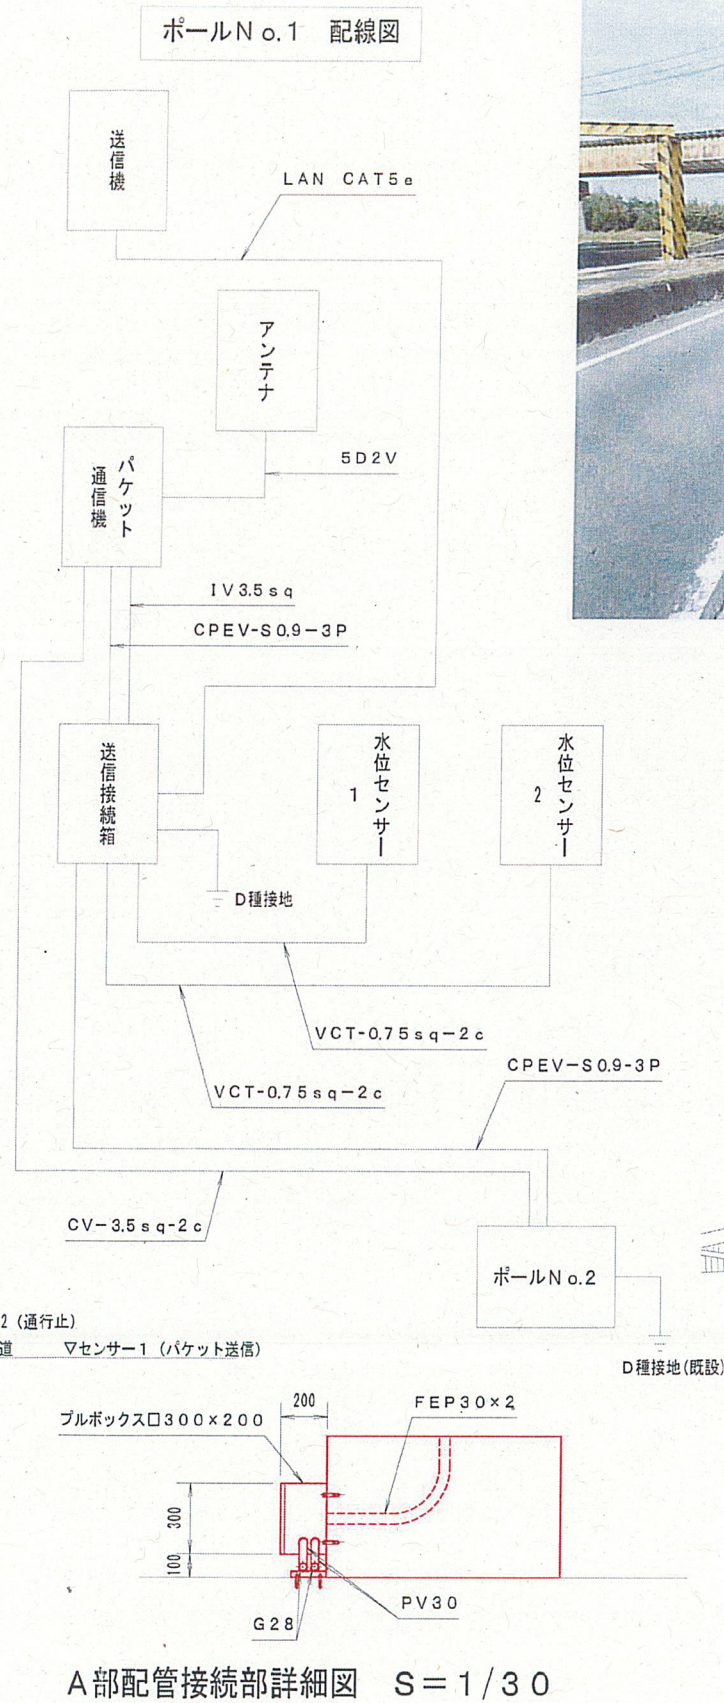

上流側
施工箇所

下流側
施工箇所

承認	調査	1/1000	元図 番号
調査	設計	製図	写図
JR春日アンダーパス冠水装置 平面図			

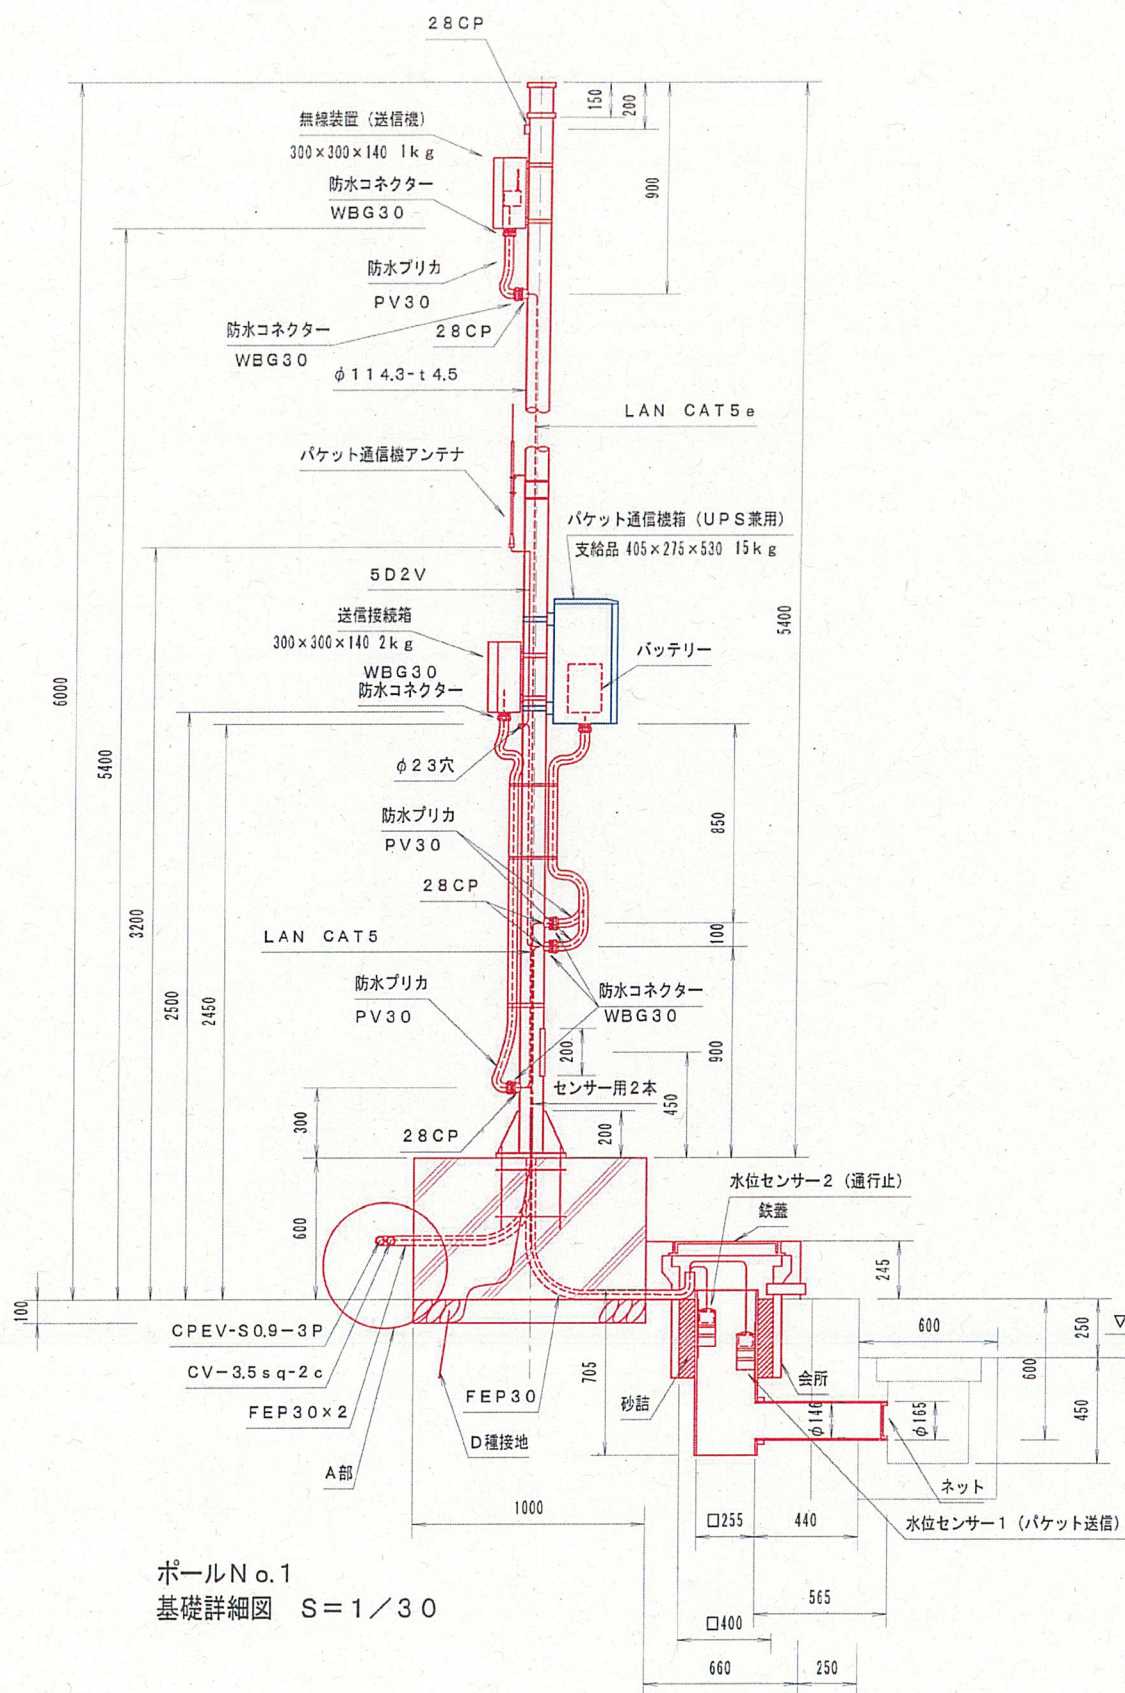

(参考)

承認	調査	1/30	元図
調査	設計	製図	写図
JR春日アンダーパス冠水装置 ポールNo.1			

ポールNo.3 配線図

引込 1φ2W 100V (DVR2.6mm-2c 40m)
(引込柱 カスガ22W4)

1φ100V

CVV-5.5sq-2c


アンテナ

5D2V

無線装置
ELB
20A
2P2E

D種接地

冠水

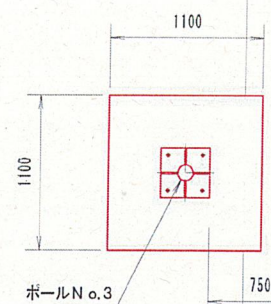

ポールNo.3


外側線

中央線

外側線

移設

撤去


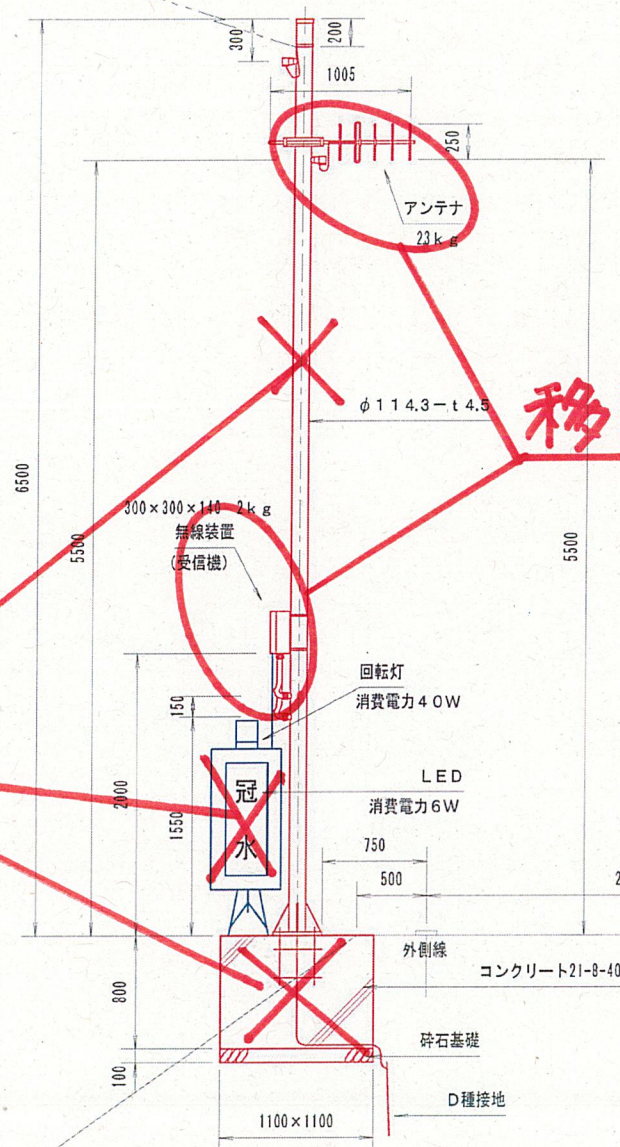


ポールNo.3
基礎詳細図 S=1/50



(上流側)

承認	調査	1/50	元図 番号
調査	設計	製図	写図
JR春日アンダーパス冠水装置 ポールNo.3			

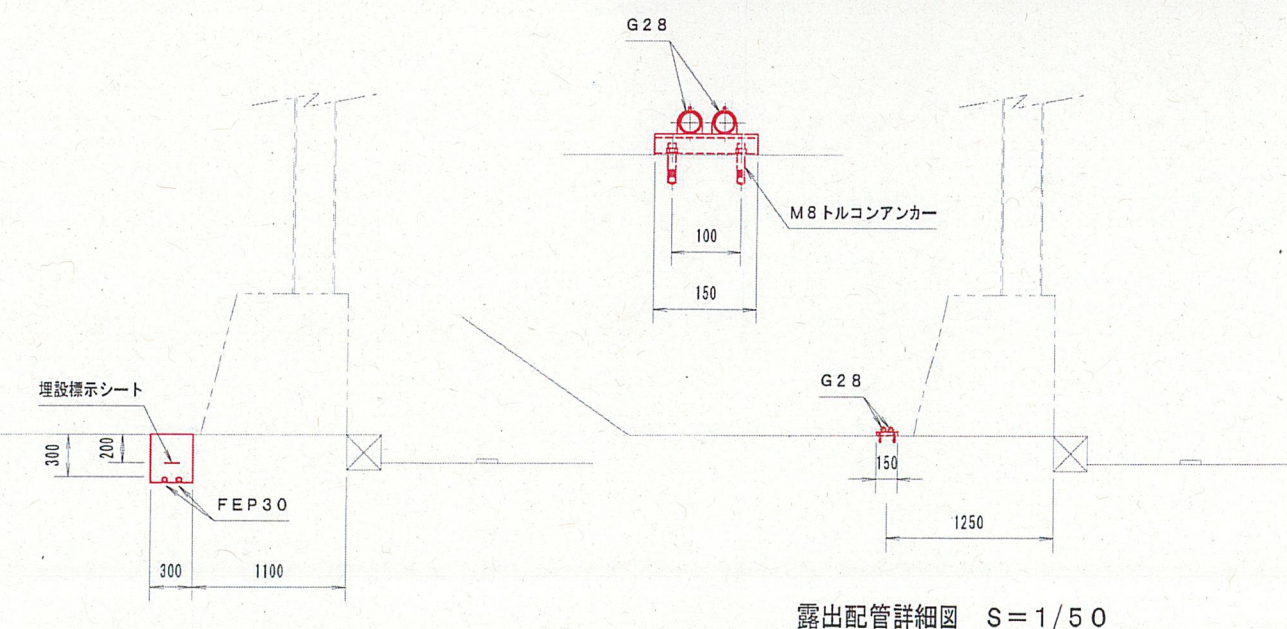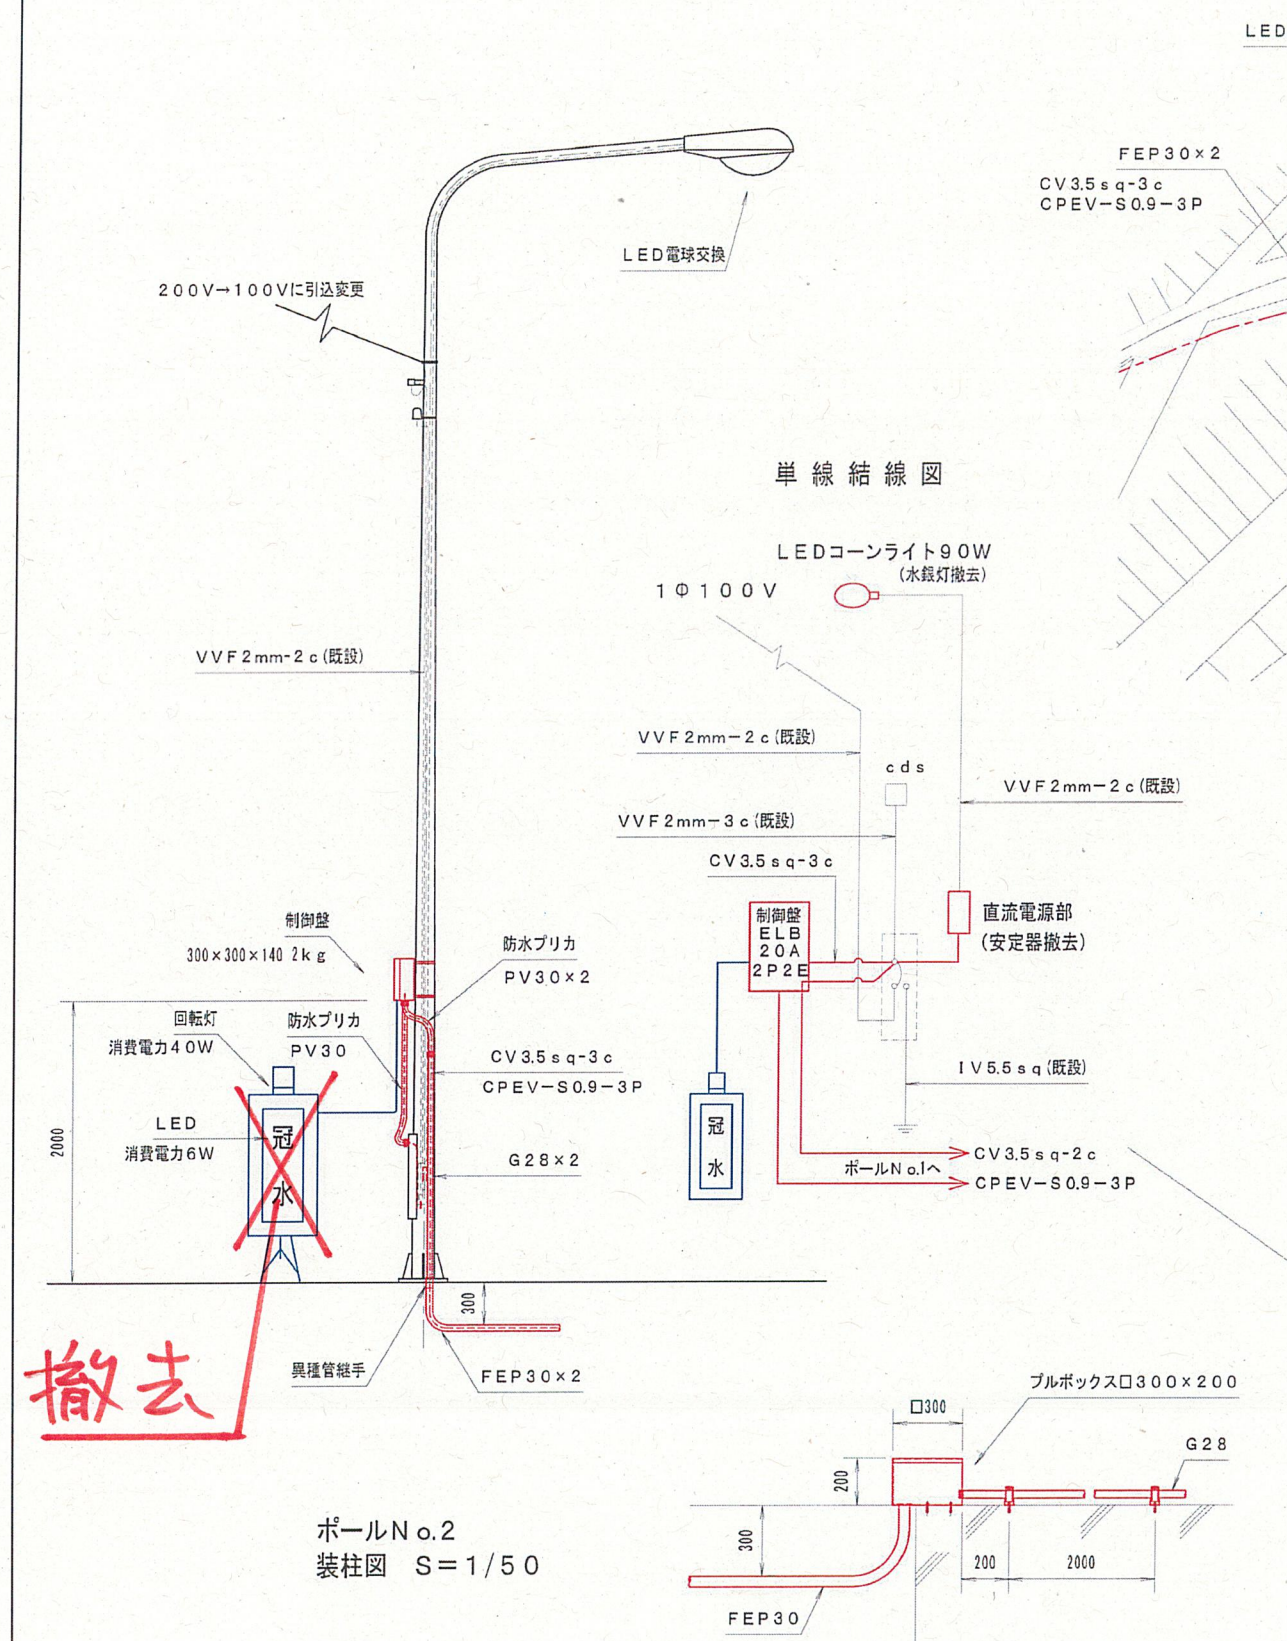

承認	調査	1/50	元図
調査	設計	製図	写図
JR春日アンダーパス冠水装置 ポールNo.2			

(下流側)