



V=1 : 80  
H=1 : 2,000

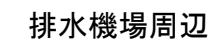


| 樋管部控除数量表 |                  |       |
|----------|------------------|-------|
| 番号       | 算式               | 数量    |
| 樋管①      | $3.0 \times 1.6$ | 4.80  |
| 樋管②      | $3.0 \times 1.6$ | 4.80  |
| 樋管③      | $3.0 \times 1.6$ | 4.80  |
| 合計m2     |                  | 14.40 |

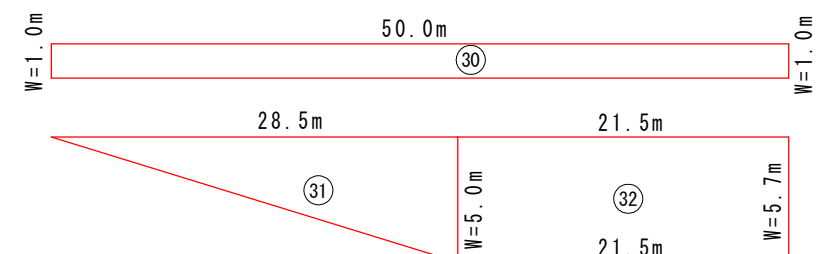

|      |                         |      |       |
|------|-------------------------|------|-------|
| 業務名  | R8阿土 苅屋川他 阿南・那賀川 河川維持業務 |      |       |
| 路線名等 | 苅屋川他                    |      |       |
| 業務箇所 | 阿南市那賀川町苅屋他              |      |       |
| 図面名  | 苅屋川 展開図                 |      |       |
| 縮尺   | V=1:80<br>H=1:2,000     | 図面番号 | 1 / 4 |
| 会社名  |                         |      |       |
| 事業者名 | 徳島県阿南県土整備事務所            |      |       |

出島川 展開図

V=1:80  
H=1:2,000

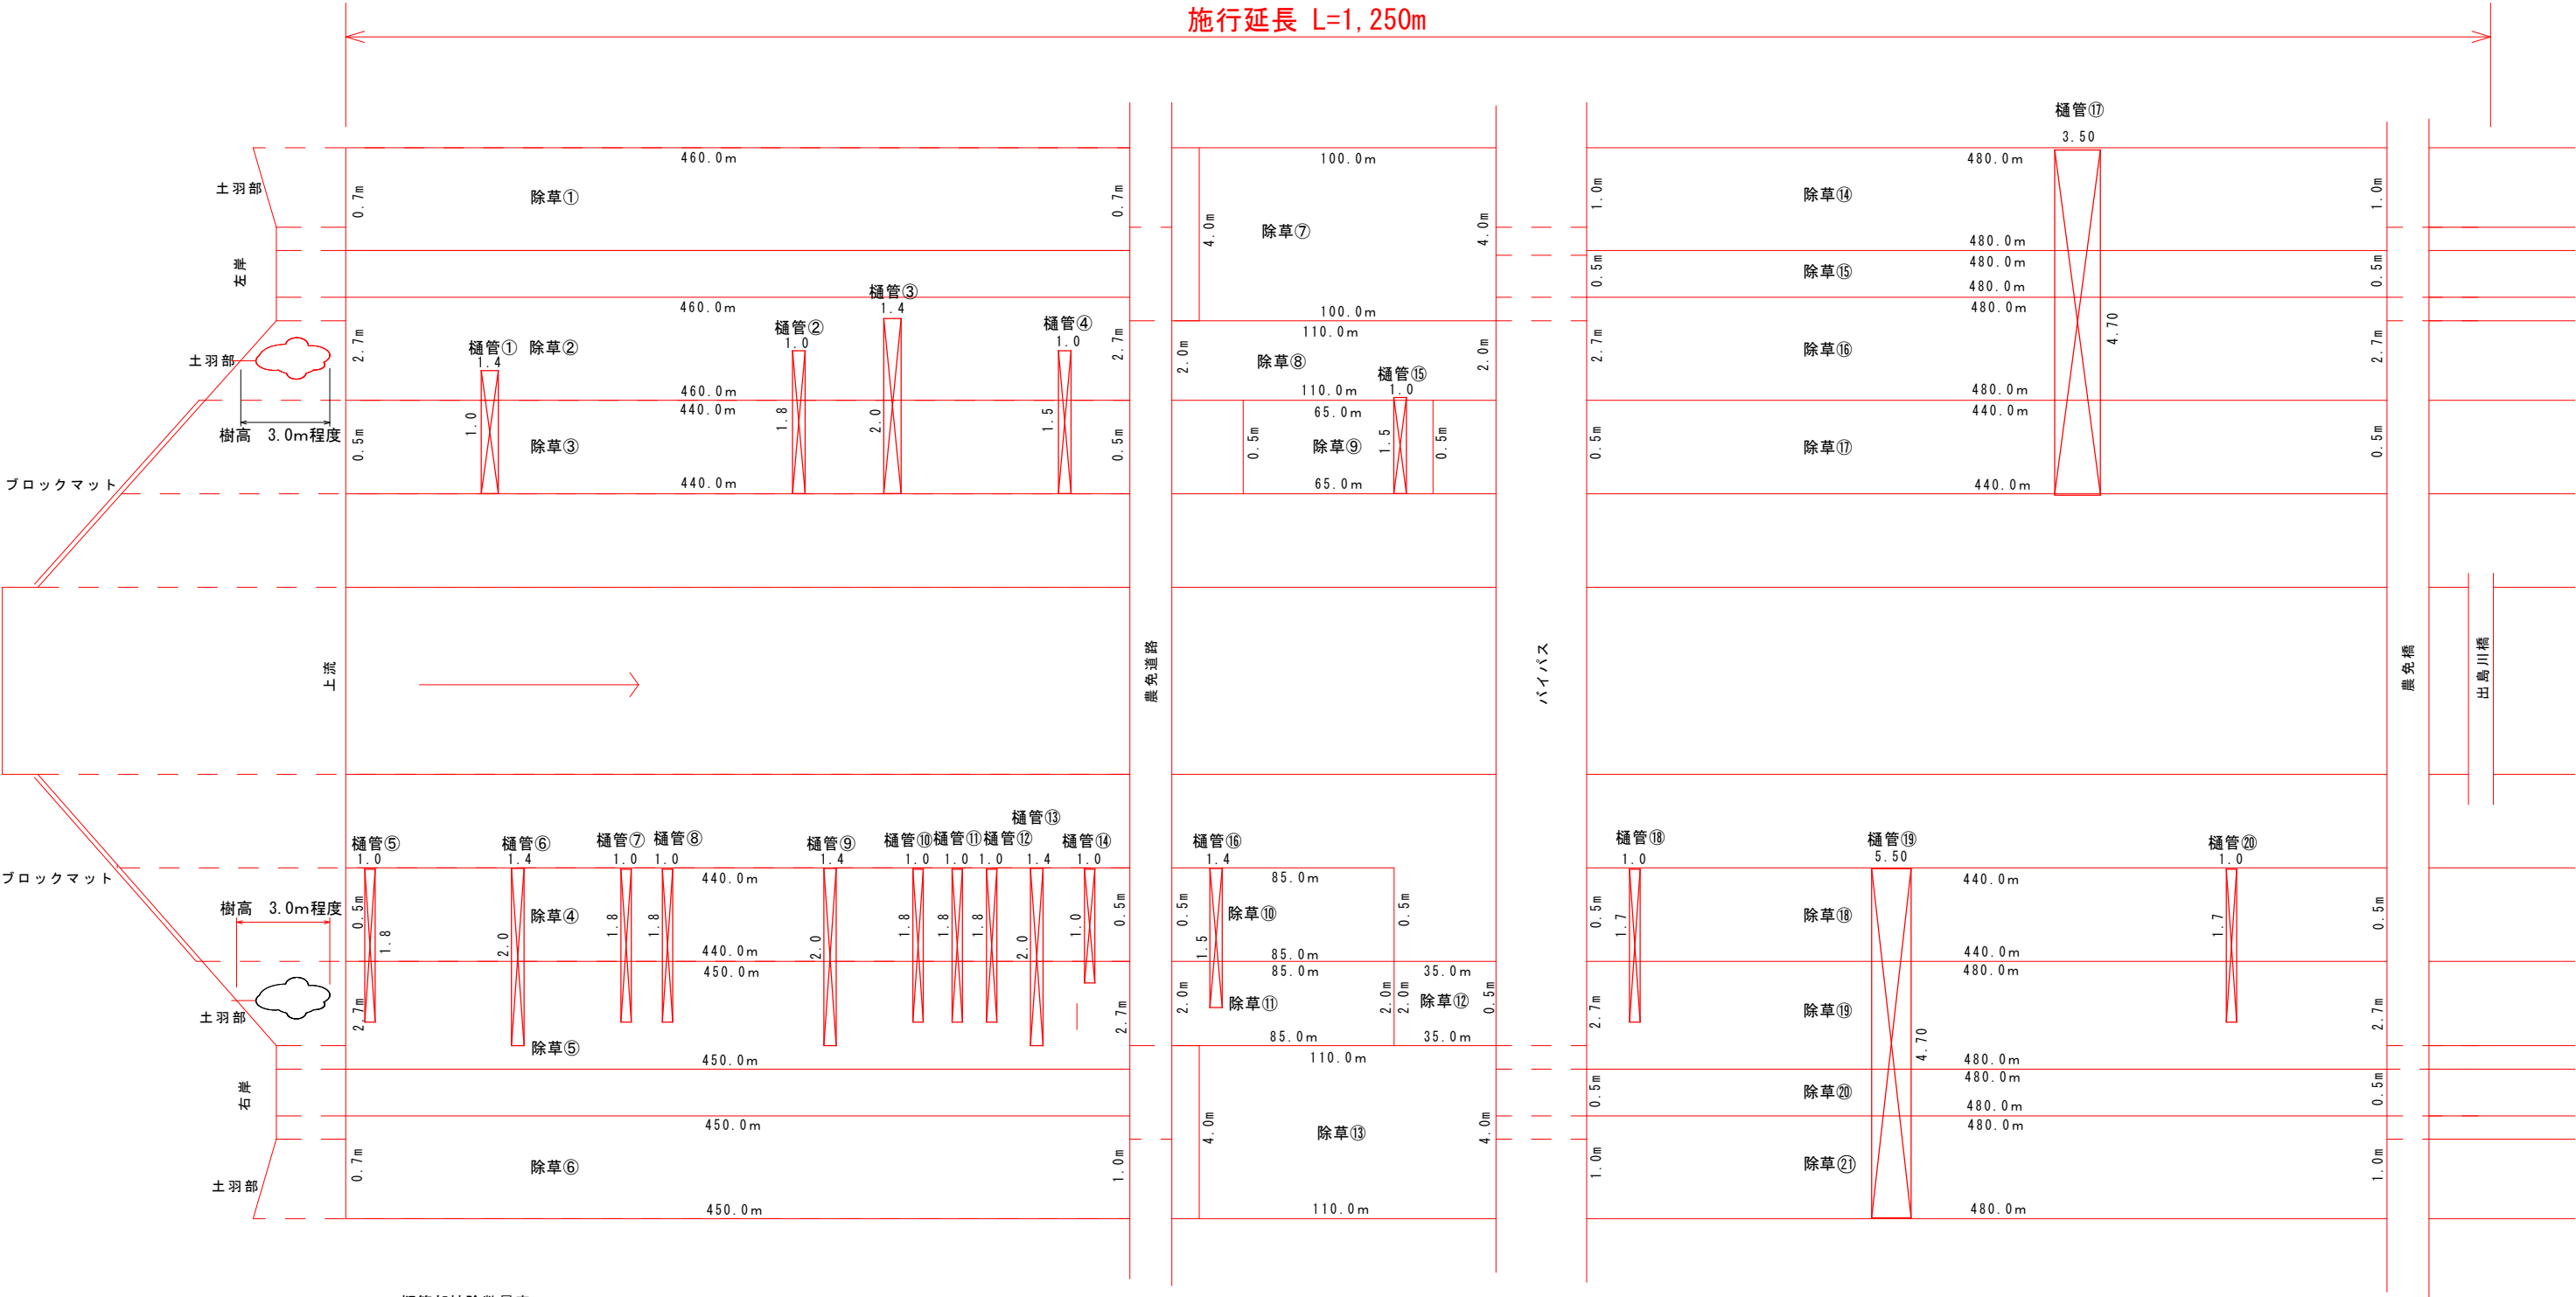


樋管部控除数量表

|     |           |      |      |           |       |
|-----|-----------|------|------|-----------|-------|
| 樋管① | 1.00×1.40 | 1.40 | 樋管⑫  | 1.80×1.00 | 1.80  |
| 樋管② | 1.80×1.00 | 1.80 | 樋管⑬  | 2.00×1.40 | 2.80  |
| 樋管③ | 2.00×1.40 | 2.80 | 樋管⑭  | 1.00×1.00 | 1.00  |
| 樋管④ | 1.50×1.00 | 1.50 | 樋管⑮  | 1.50×1.00 | 0.50  |
| 樋管⑤ | 1.80×1.00 | 1.80 | 樋管⑯  | 1.50×1.40 | 2.10  |
| 樋管⑥ | 2.00×1.40 | 2.80 | 樋管⑰  | 3.50×4.70 | 16.45 |
| 樋管⑦ | 1.80×1.00 | 1.80 | 樋管⑱  | 1.00×1.70 | 1.70  |
| 樋管⑧ | 1.80×1.00 | 1.80 | 樋管⑲  | 4.70×5.50 | 25.85 |
| 樋管⑨ | 2.00×1.40 | 2.80 | 樋管⑳  | 1.00×1.70 | 1.70  |
| 樋管⑩ | 1.80×1.00 | 1.80 |      |           |       |
| 樋管⑪ | 1.80×1.00 | 1.80 | 合計m2 |           | 77.00 |

|      |                         |      |       |
|------|-------------------------|------|-------|
| 業務名  | R8阿土 苅屋川他 阿南・那賀川 河川維持業務 |      |       |
| 路線名等 | 苅屋川他                    |      |       |
| 業務箇所 | 阿南市那賀川町苅屋他              |      |       |
| 図面名  | 出島川 展開図                 |      |       |
| 縮尺   | V=1:80<br>H=1:2,000     | 図面番号 | 2 / 4 |
| 会社名  |                         |      |       |
| 事業者名 | 徳島県阿南県土整備事務所            |      |       |

太田川 展開図（１）

V=1:40  
H=1:1,000

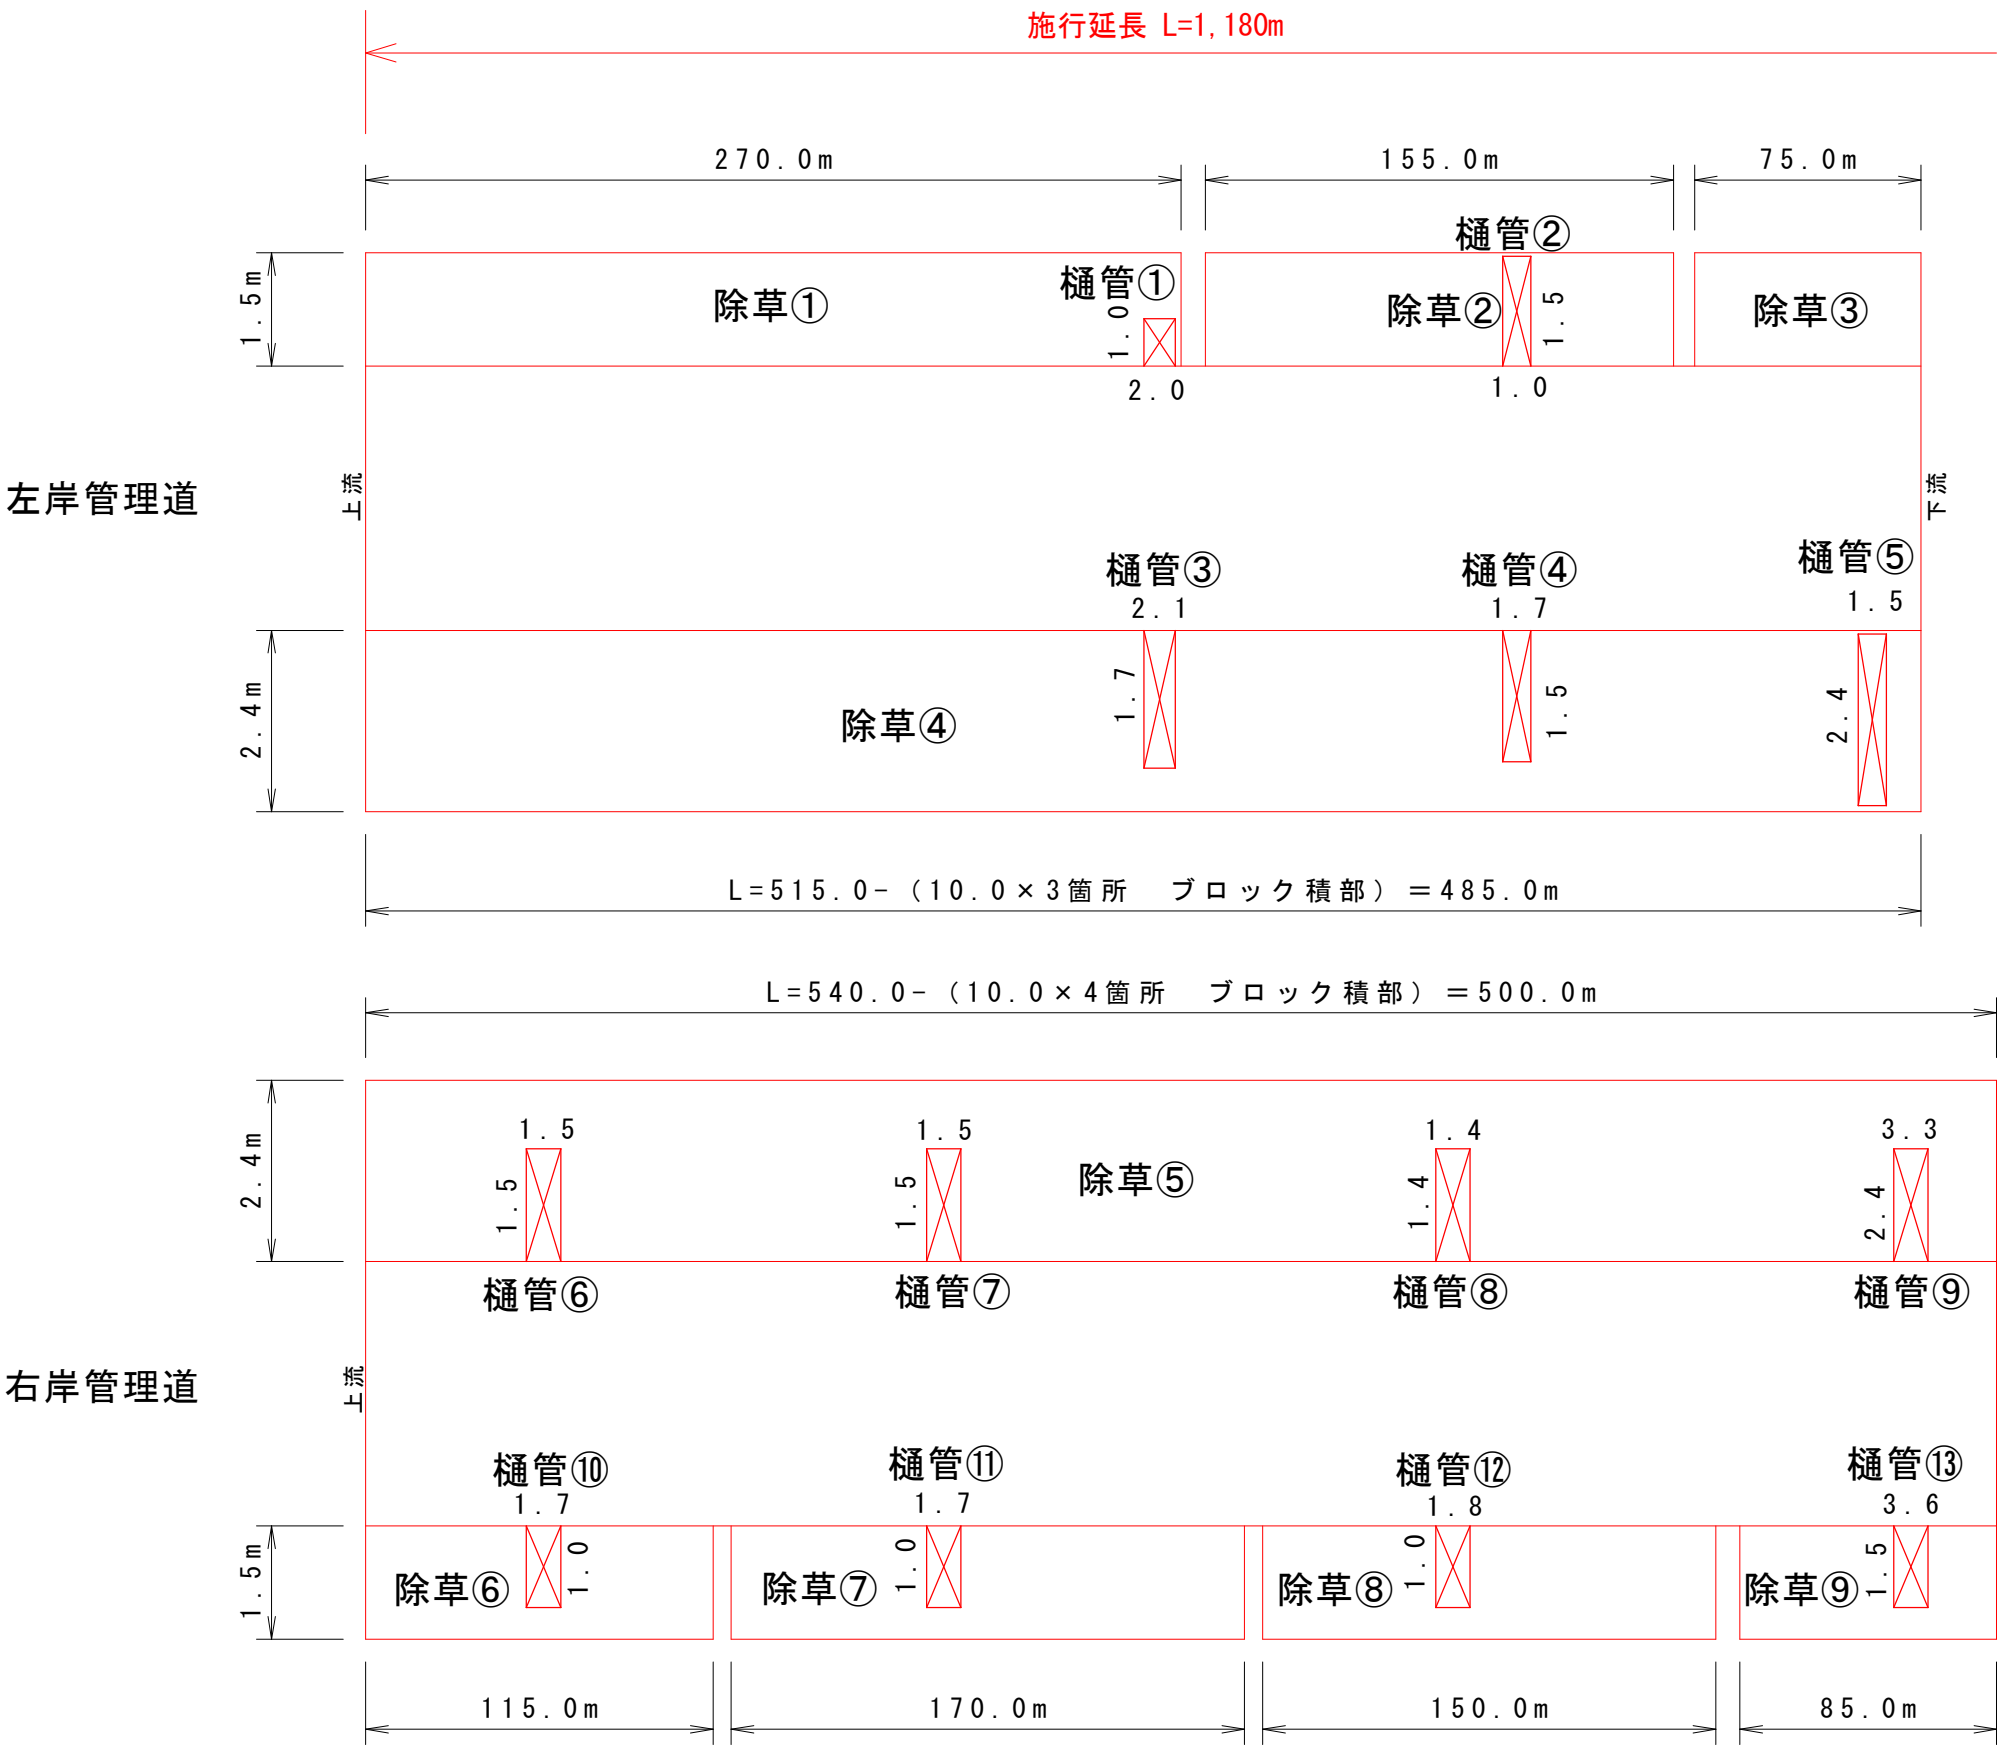


樋管部控除数量表

|      |         |      |
|------|---------|------|
| 樋管①  | 1.0×2.0 | 2.0  |
| 樋管②  | 1.5×1.0 | 1.5  |
| 樋管③  | 1.7×2.1 | 3.57 |
| 樋管④  | 1.5×1.7 | 2.55 |
| 樋管⑤  | 2.4×1.5 | 3.6  |
| 樋管⑥  | 1.5×1.5 | 2.25 |
| 樋管⑦  | 1.5×1.5 | 2.25 |
| 樋管⑧  | 1.4×1.4 | 1.96 |
| 樋管⑨  | 2.4×3.3 | 7.92 |
| 樋管⑩  | 1.0×1.7 | 1.7  |
| 樋管⑪  | 1.0×1.7 | 1.7  |
| 樋管⑫  | 1.0×1.8 | 1.8  |
| 樋管⑬  | 1.5×3.6 | 5.4  |
| 計①m2 |         | 38.2 |

|      |                         |      |       |
|------|-------------------------|------|-------|
| 業務名  | R8阿土 苅屋川他 阿南・那賀川 河川維持業務 |      |       |
| 路線名等 | 苅屋川他                    |      |       |
| 業務箇所 | 阿南市那賀川町苅屋他              |      |       |
| 図面名  | 太田川 展開図（１）              |      |       |
| 縮尺   | V=1:40<br>H=1:1,000     | 図面番号 | 3 / 4 |
| 会社名  |                         |      |       |
| 事業者名 | 徳島県阿南県土整備事務所            |      |       |

太田川 展開図（2）

V=1:40  
H=1:1,000

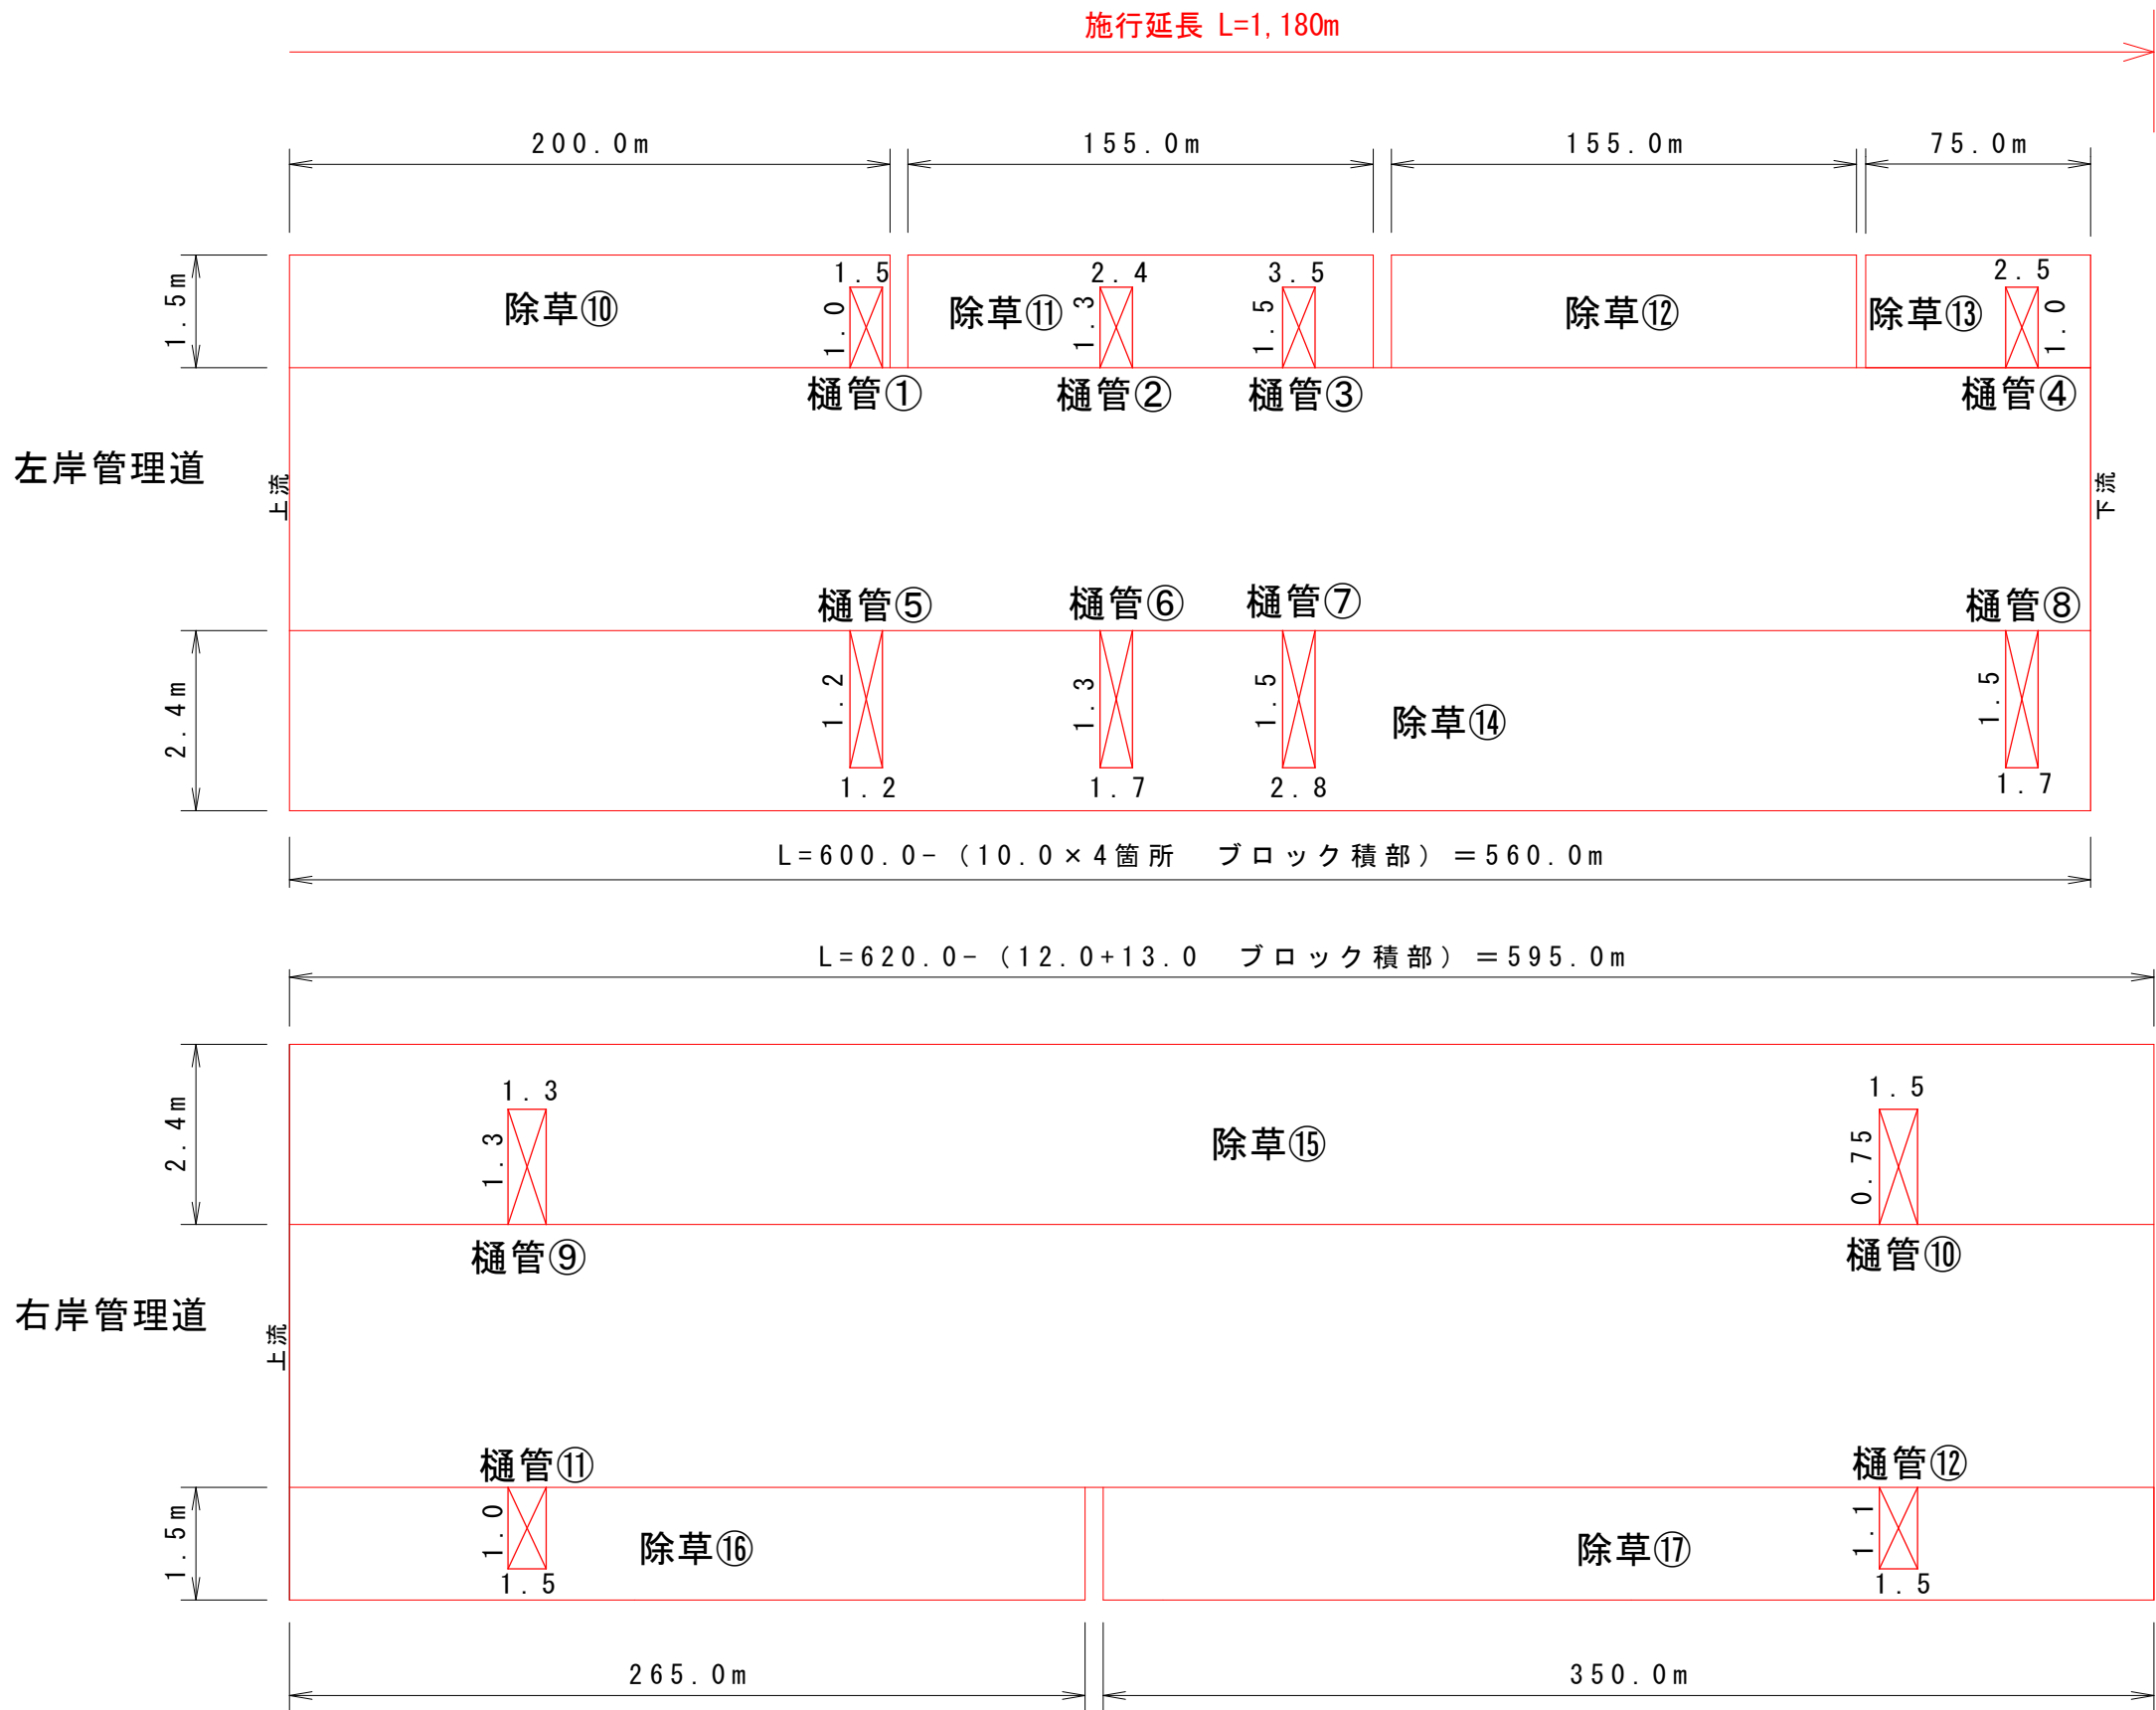

樋管部控除数量表

|         |          |        |
|---------|----------|--------|
| 樋管①     | 1.0×1.5  | 1.5    |
| 樋管②     | 1.3×2.4  | 3.12   |
| 樋管③     | 1.5×3.5  | 5.25   |
| 樋管④     | 1.0×2.5  | 2.5    |
| 樋管⑤     | 1.2×1.2  | 1.44   |
| 樋管⑥     | 1.3×1.7  | 2.21   |
| 樋管⑦     | 1.5×2.8  | 4.2    |
| 樋管⑧     | 1.5×1.7  | 2.55   |
| 樋管⑨     | 1.3×1.3  | 1.69   |
| 樋管⑩     | 0.75×1.5 | 1.125  |
| 樋管⑪     | 1.0×1.5  | 1.5    |
| 樋管⑫     | 1.1×1.5  | 1.65   |
| 計②m2    |          | 28.735 |
| ①+②合計m2 |          | 66.935 |

|      |                         |      |       |
|------|-------------------------|------|-------|
| 業務名  | R8阿土 苅屋川他 阿南・那賀川 河川維持業務 |      |       |
| 路線名等 | 苅屋川他                    |      |       |
| 業務箇所 | 阿南市那賀川町苅屋他              |      |       |
| 図面名  | 太田川 展開図（2）              |      |       |
| 縮尺   | V=1:40<br>H=1:1,000     | 図面番号 | 4 / 4 |
| 会社名  |                         |      |       |
| 事業者名 | 徳島県阿南県土整備事務所            |      |       |