


平 面 図
S=1:2000

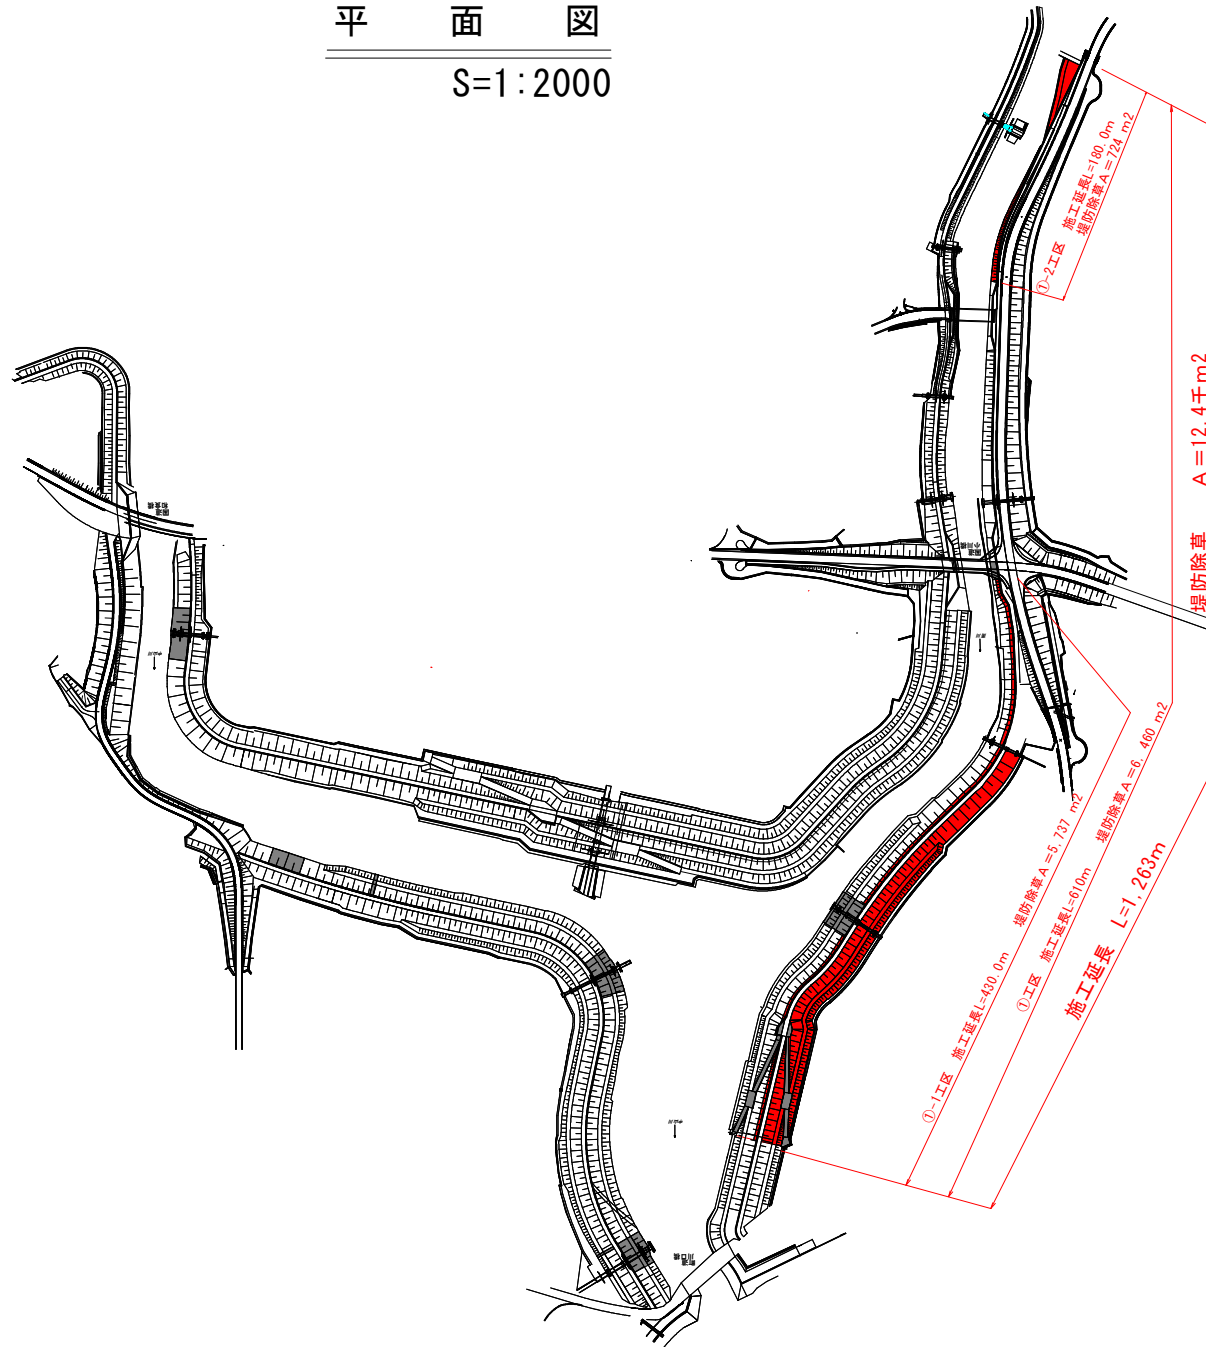



総合計	施工延長 $L=(610+653)=1,263m$	堤防除草 $A=(6,461+5,974)=12,435m^2$
① 工区	$L=610m$	$A=6,460m^2$
② 工区	$L=653m$	$A=5,973m^2$
堤防除草 $A=12,400m^2$		

当初設計図面

工 事 名	昭那土 那賀川他 那賀・土佐他 河川維持業務		
路線名等	那賀川他		
委託者番番所	那賀郡那賀町土佐他		
図 面 名	平 面 図		
縮 尺	1:2000	図面番号	1 / 6
会 社 名			
事業名	徳島県阿南県土整備事務所<那賀支所>		

平面图 S=1:250



總合計	施工段數 $n = (510-453) \div 1 = 282m$	提貨頻率 $A = (5.461 \div 5.374) \div 12.423m2$
① 工區	$L=470m$	$A=6.460m2$
② 工區	$L=453m$	$A=5.373m2$
提貨頻率 $A=12.000m2$		

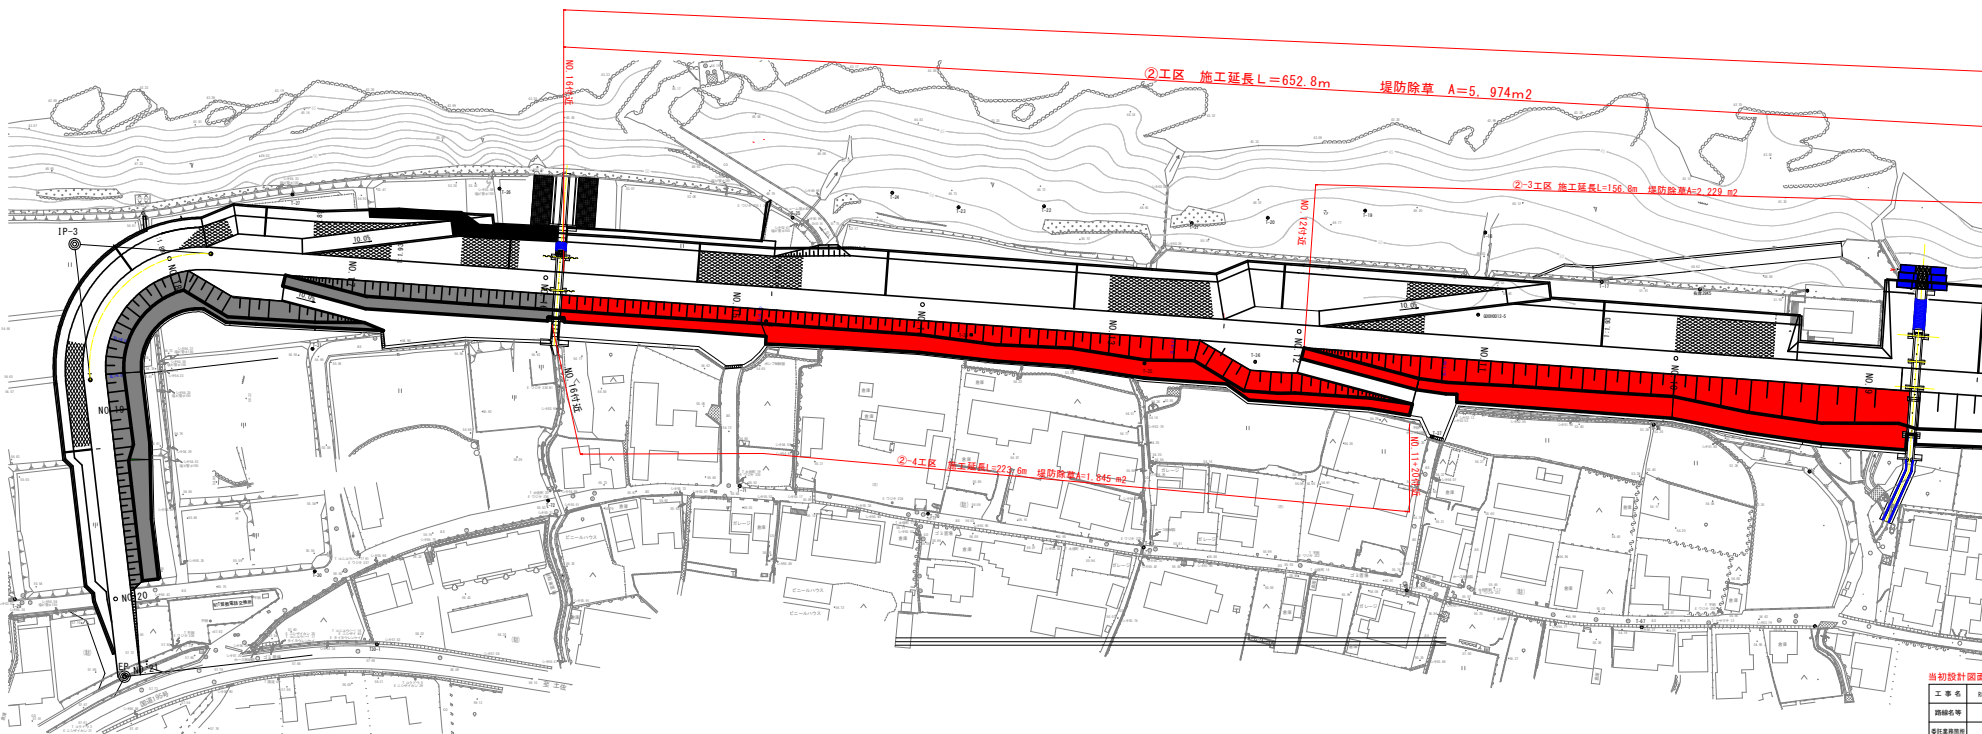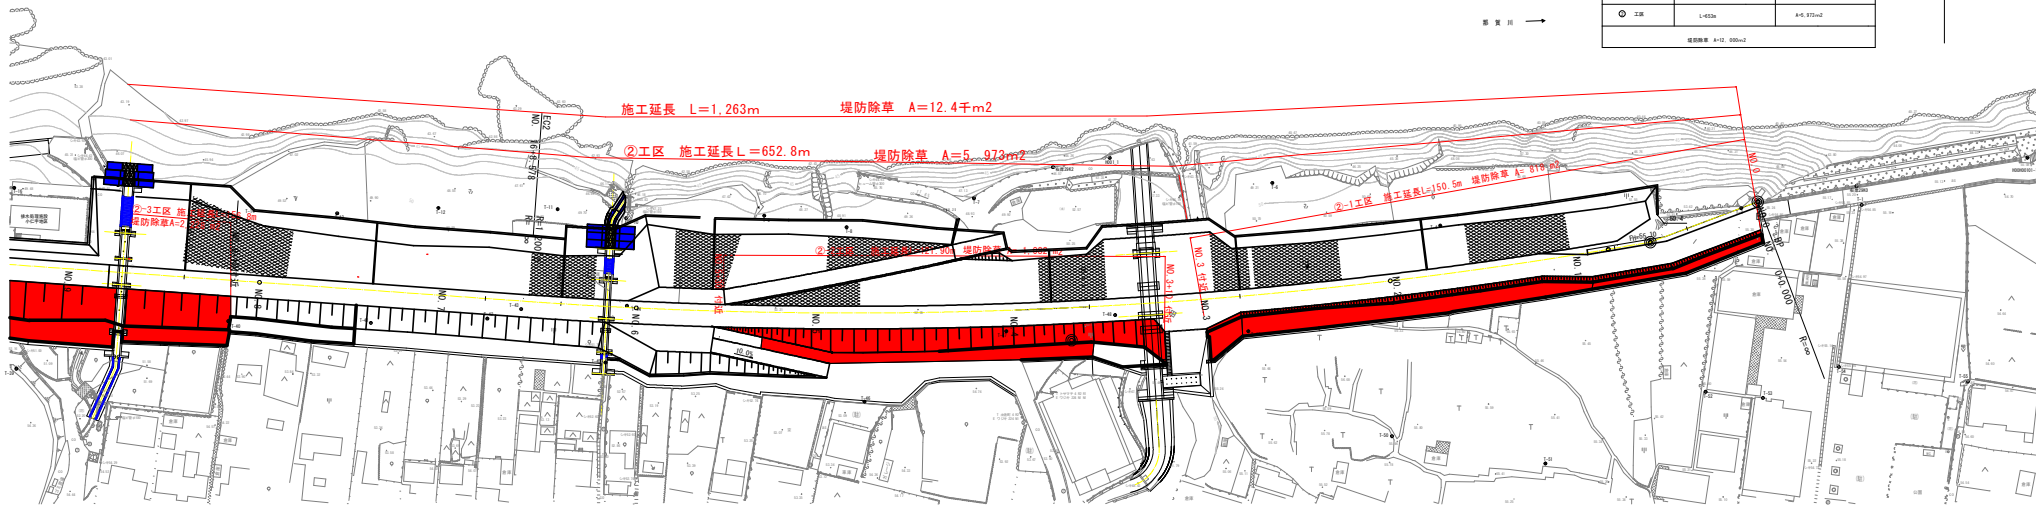

当初設計図面

工 事 名	和歌土 郡賀川他 郡賀・土佐他 河川維持業務		
路線名等	郡賀川他		
委託業務箇所	郡賀町郡賀町土佐他		
国 道 名	平 廣 国		
縮 尺	1:250	国道番号	2 / 6
会 社 名			
事業番号	建設業関係第10種事業係数(郡賀支所)		




①-1工区 施工延長 L=430.0m

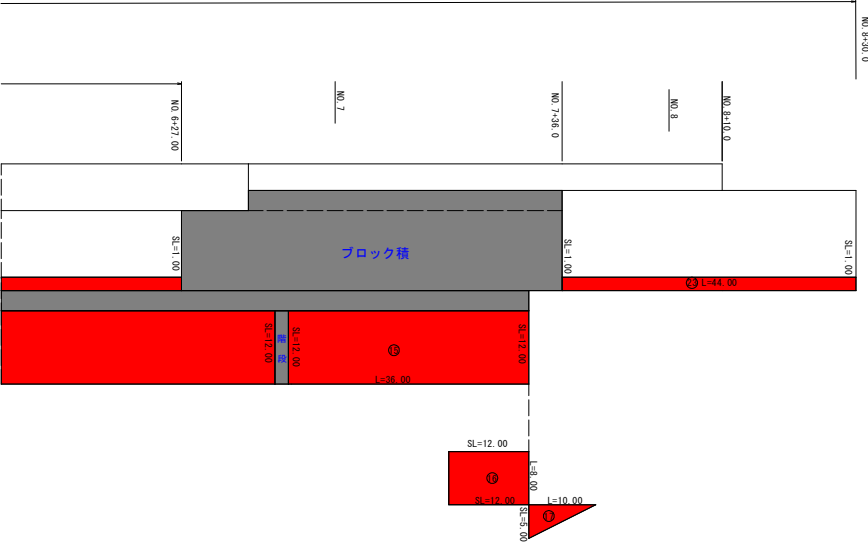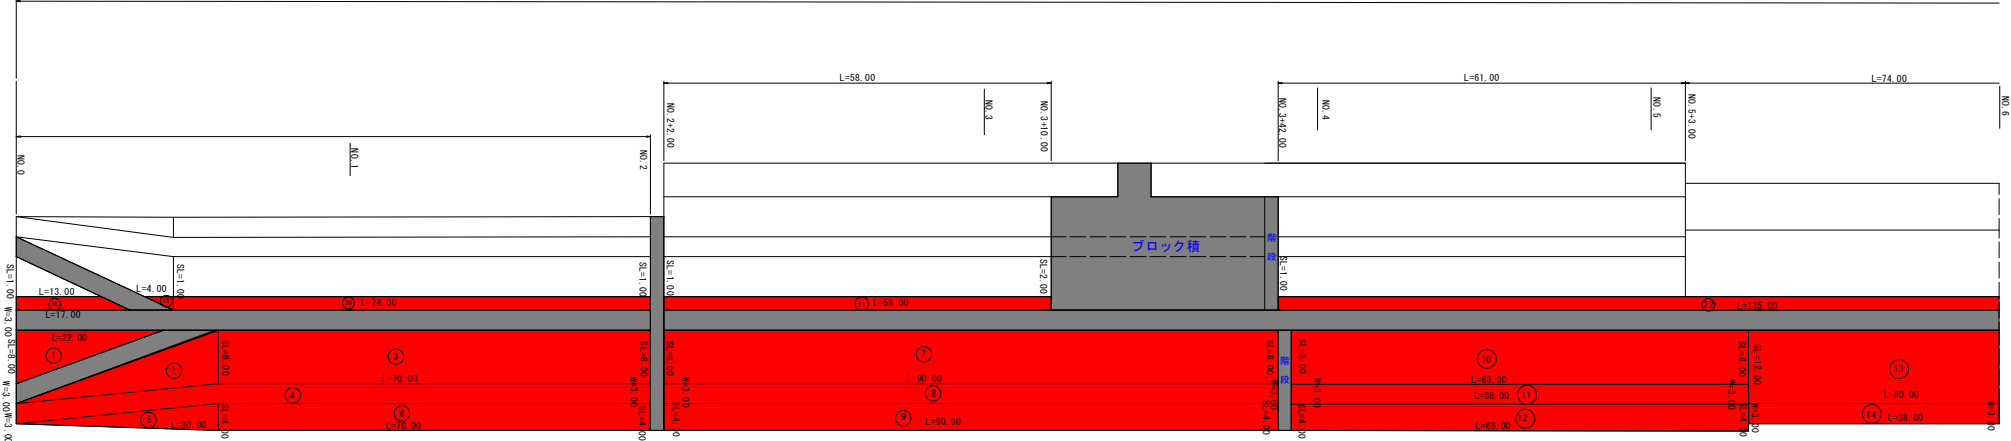

当初設計図面			
工 事 名	総懸土 那賀川他 那賀・土佐他 河川維持業務		
路線名等	那賀川他		
委託業務箇所	那賀郡那賀町土佐他		
図 面 名	展 開 図		
縮 尺	1:400	図面番号	3 / 6
会 社 名			
事業者名	徳島県阿南県土整備事務所〈那賀支所〉		

①-2工区 施工延長 L=180.20m

南 川

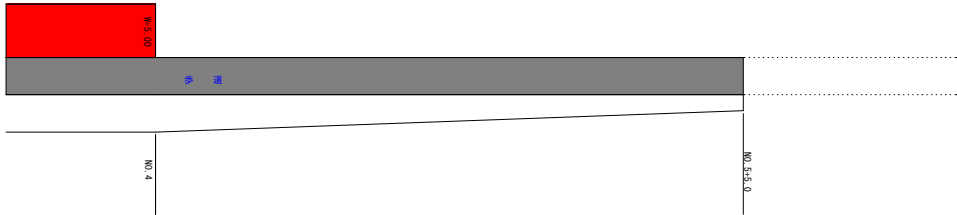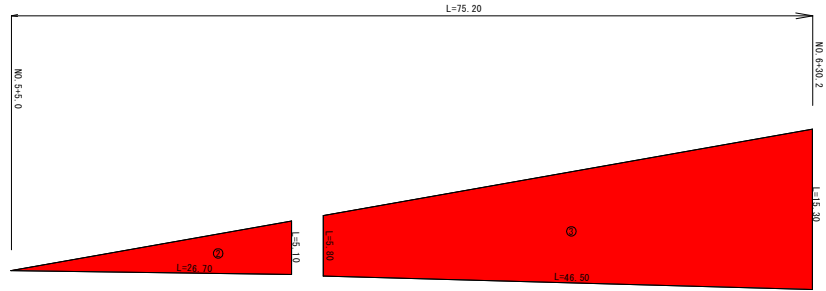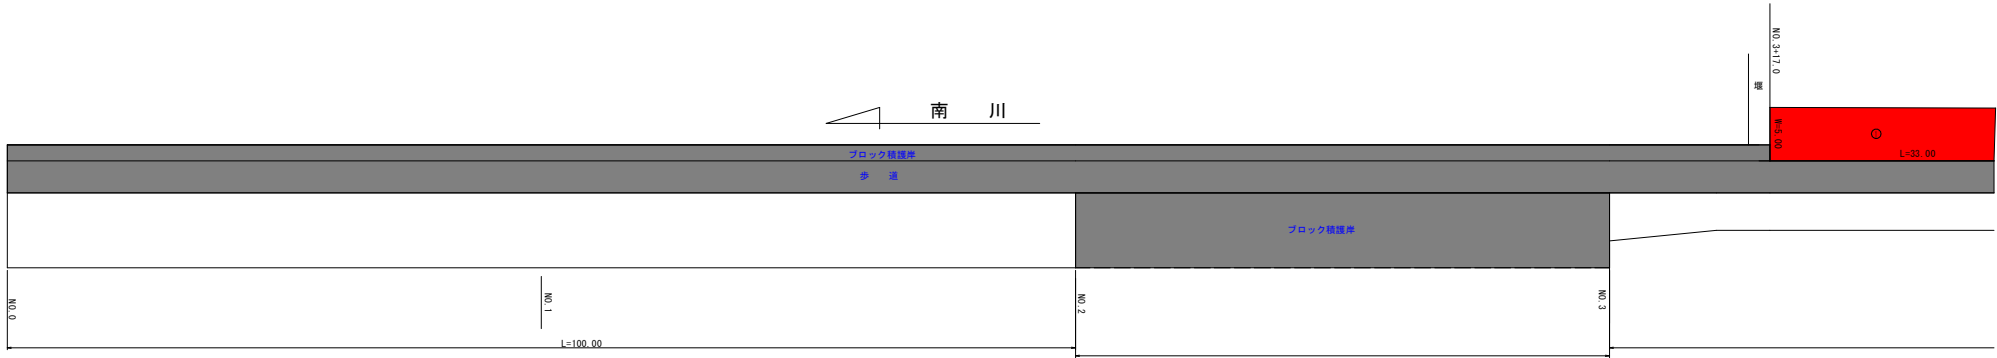


当初設計図面


工 事 名	那賀土 那賀川他 那賀・土佐他 河川維持費		
路線名等	那賀川他		
委託業務箇所	那賀郡那賀町土佐他		
図 面 名	展 開 図 (2)		
縮 尺	1:250	図面番号	4 / 6
会 社 名			
事業者名	徳島県阿南県土整備事務所<那賀支所>		

除草工 展開図 (土佐工区1) S=1/250

(2)—1 工区 L=150.5m

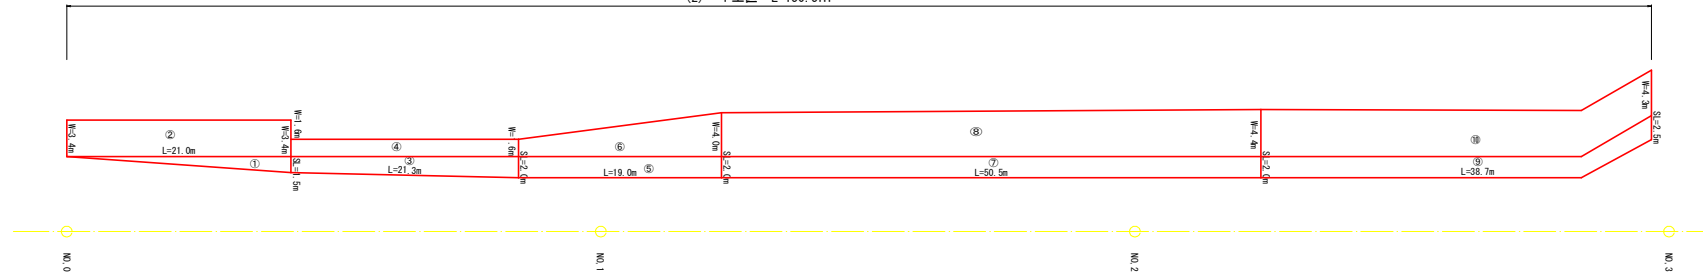

(2)—2 工区 L=121.9m

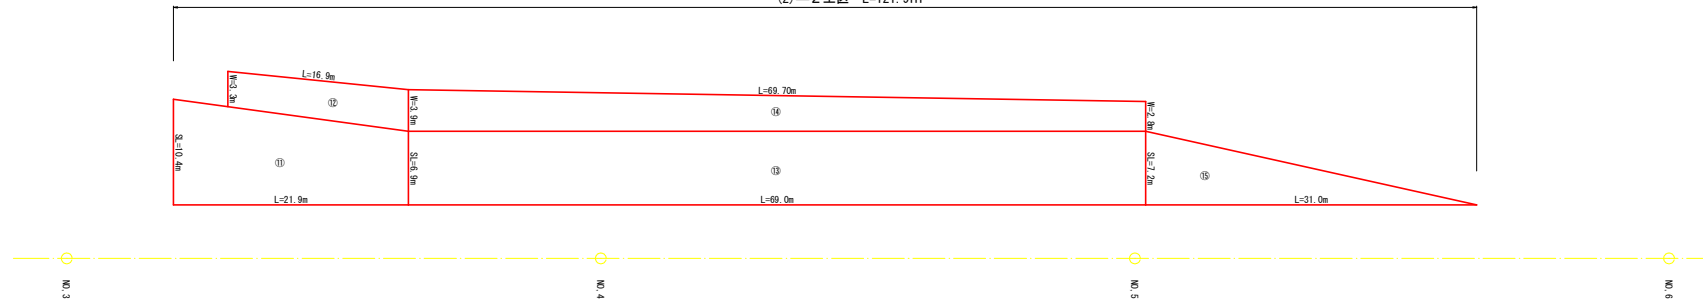


(2)—3 工区 L=156.8m



当初設計図面

工 事 名	昭和土 那賀川地 那賀・土佐地 河川維持費		
路線名等	那賀川地		
委託業務箇所	那賀郡那賀町之佐佐		
図 面 名	展 開 図 (1)		
縮 尺	1:250	図面番号	5 / 6
会 社 名			
事業者名	徳島県阿南県土整備事務所(那賀支所)		

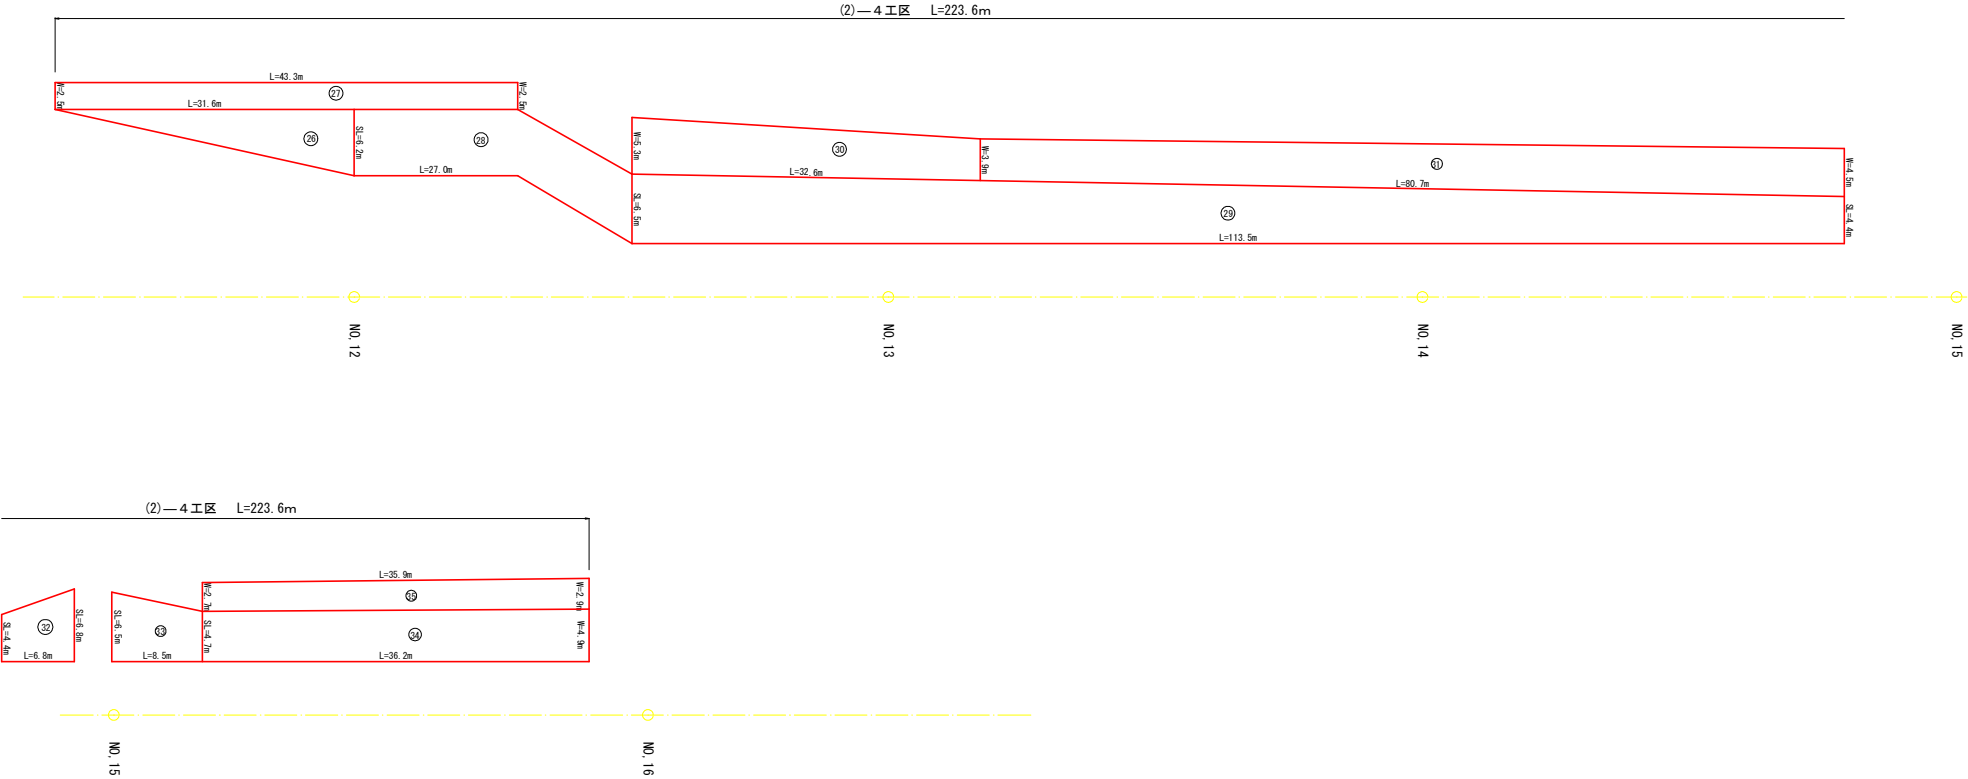

当初設計図面

工 事 名	那賀土 那賀川他 那賀・土佐他 河川維持業務		
路線名等	那賀川他		
委託業務箇所	那賀郡那賀町土佐他		
図 面 名	展 開 図 (2)		
縮 尺	1:250	図面番号	6 / 6
会 社 名			
事業者名	徳島県阿南南土整備事務所<那賀支所>		