


位置図

工事名：R 8 鳴土 徳島引田線他 板・大坂他 照明灯修繕工事

施工箇所：板野郡板野町大坂他

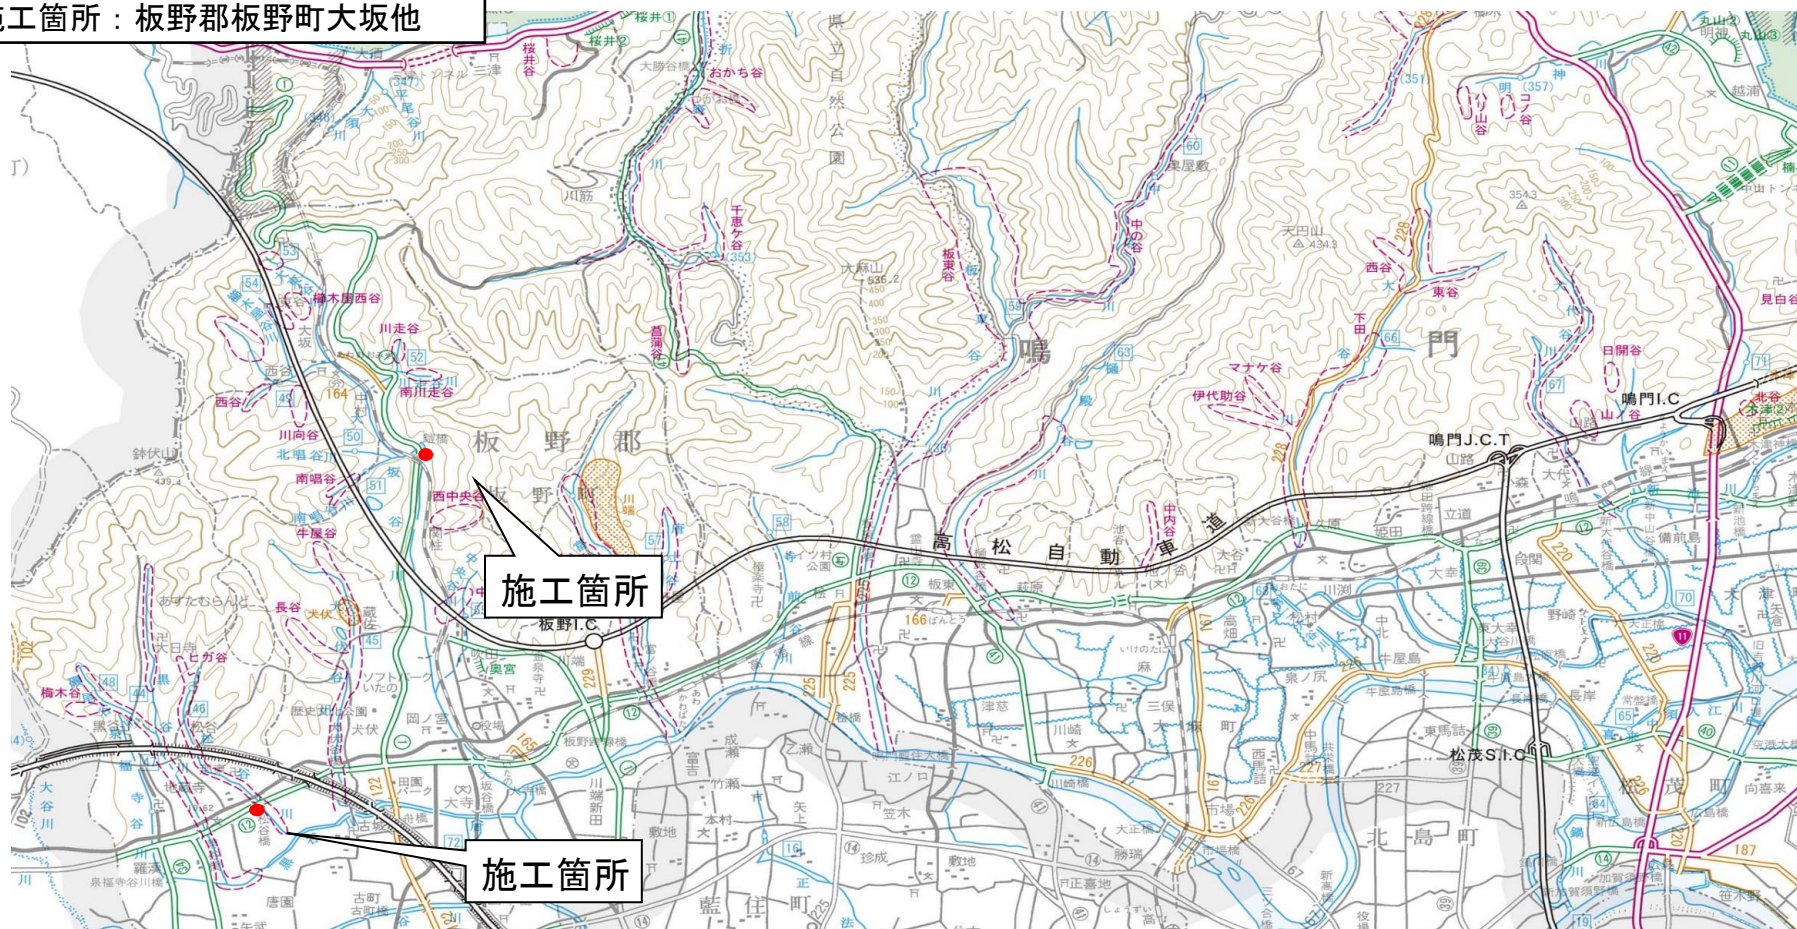

「出典: 国土地理院発行2.5万分1地形図 電子地形図25000(国土地理院)を加工して作成」