


仮設計画図 S=1:250




施工前管渠内調査

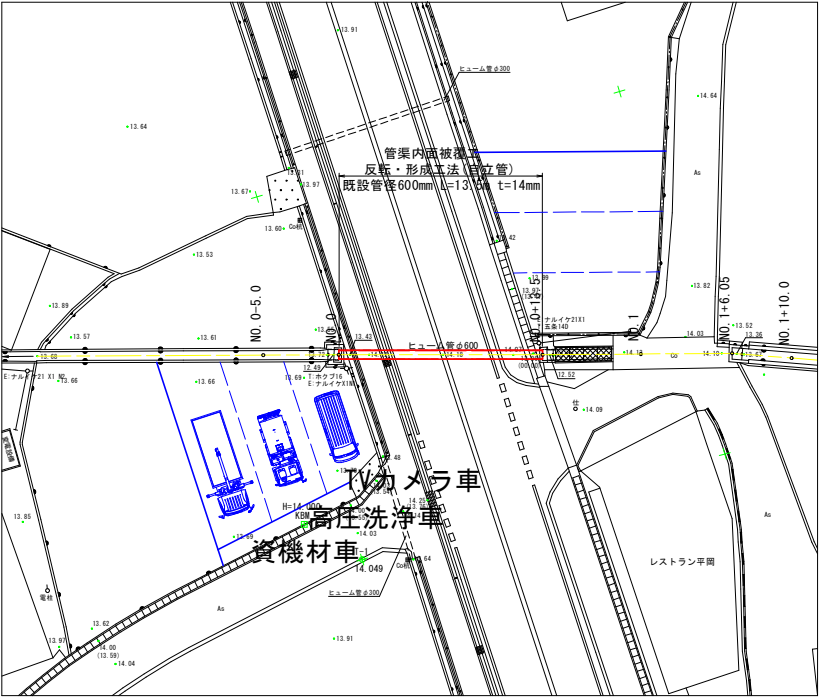


施工計画図 S=1:250



硬化・形成工

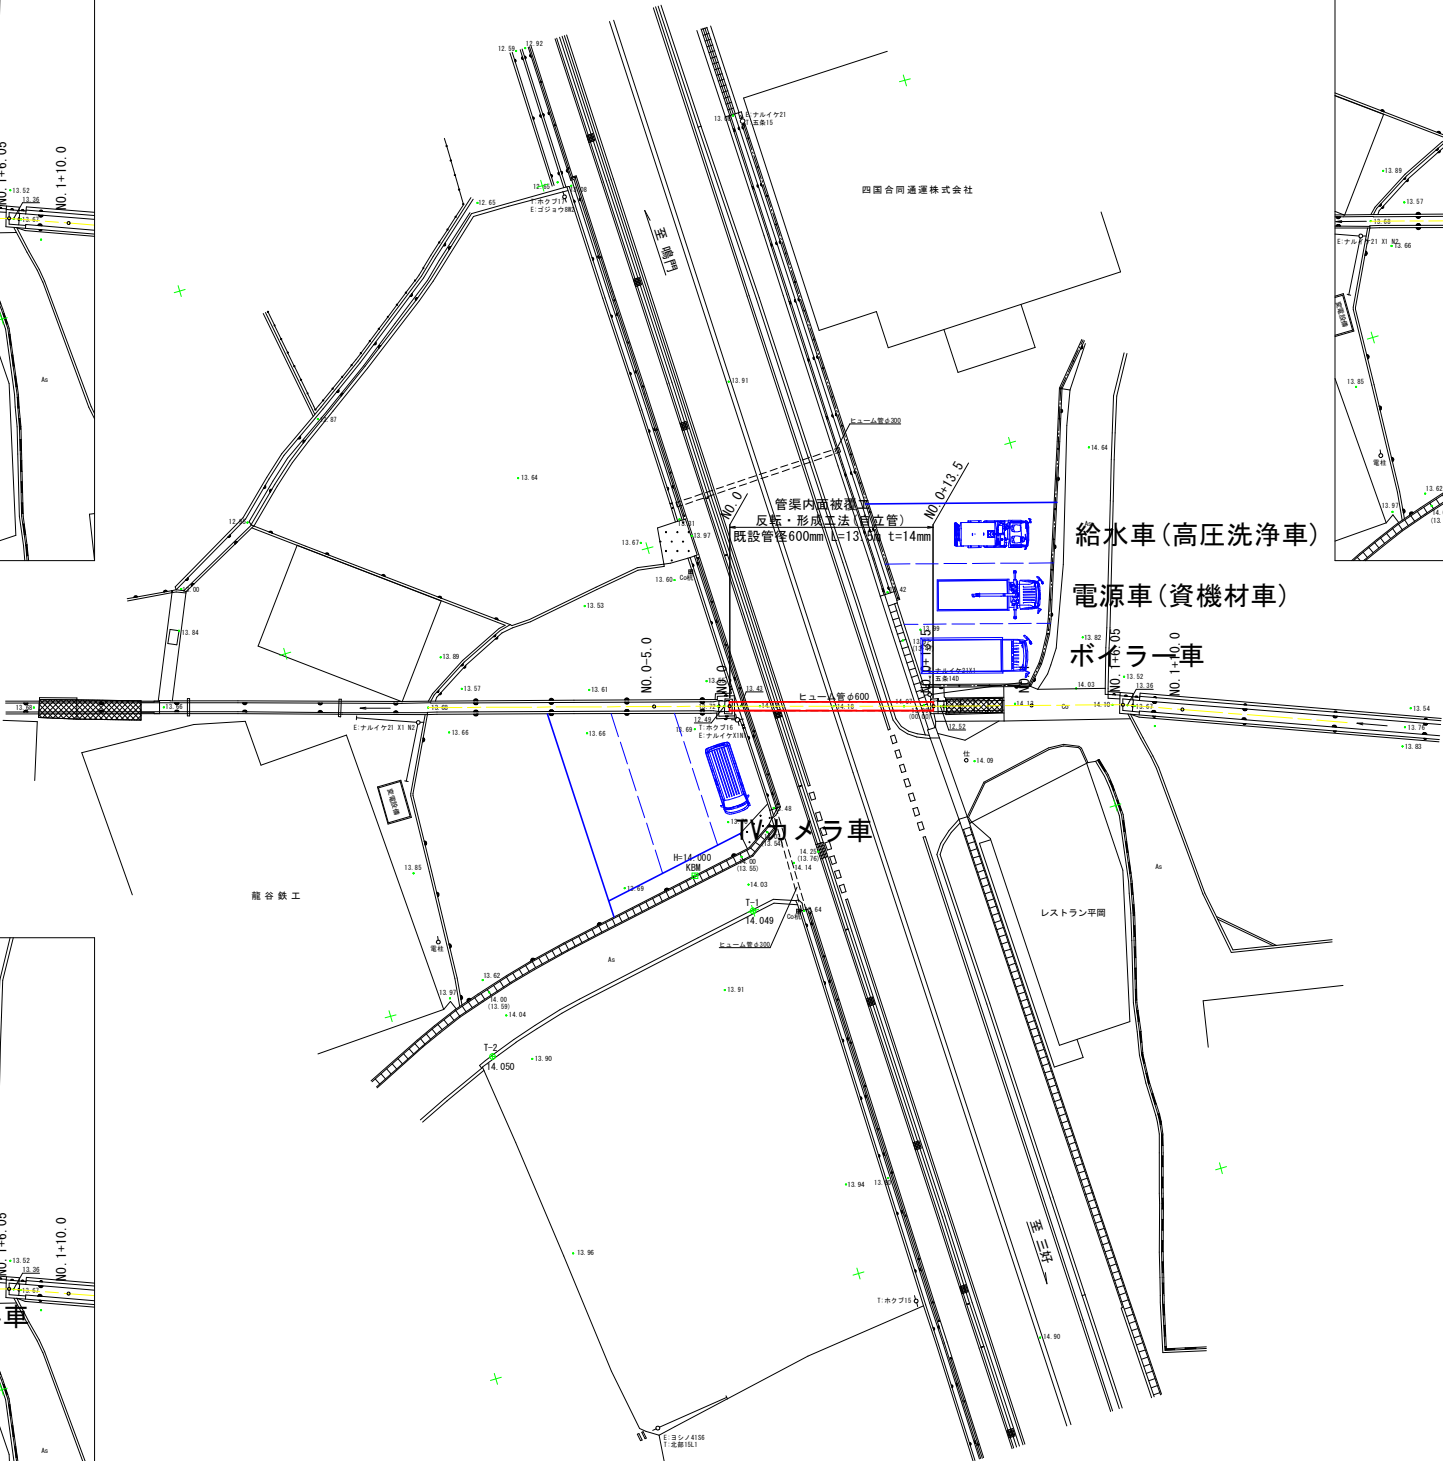

仕上(本管口切断・仕上)

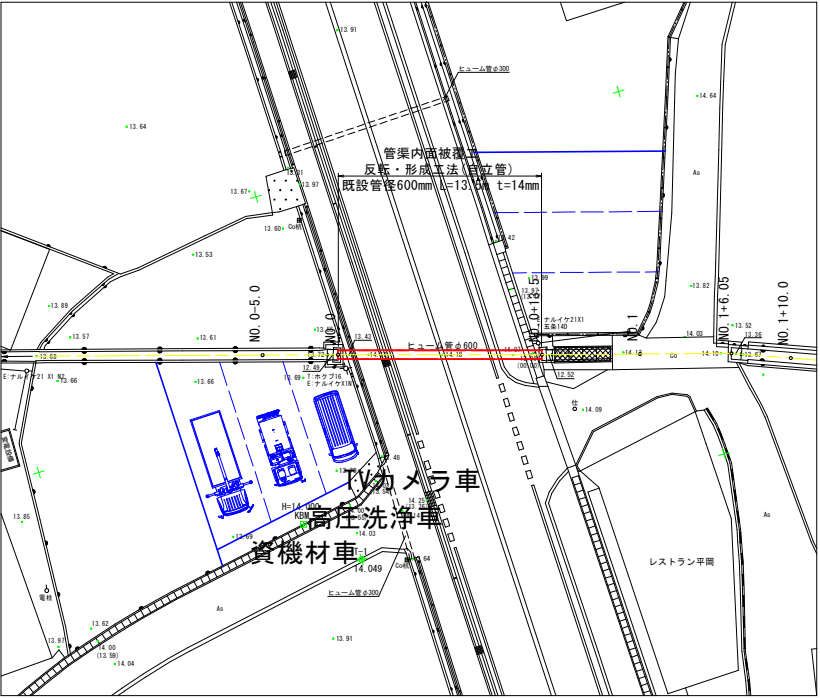

反転・引込工(更生材料の引込)

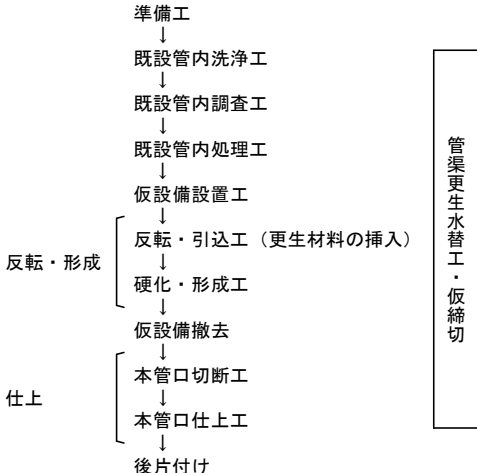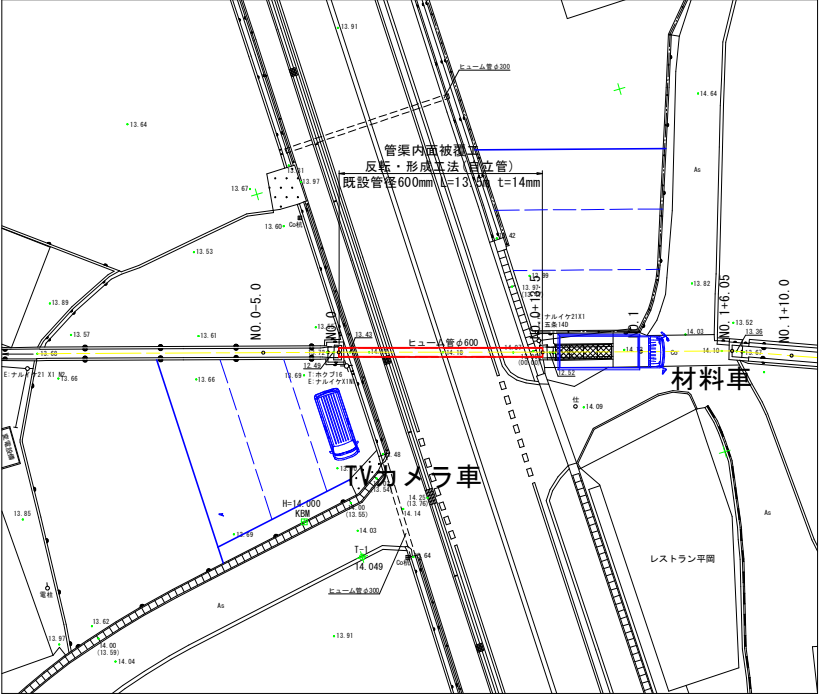

基準点一覧表			
点 名	X座標	Y座標	Z座標
T-1	1000.000	1000.000	14.049
T-2	1019.261	995.557	14.050

参考図			
工 事 名	R 8 吉土 鳴門池田線		
路線名等	阿波・吉野西条 道路排水路修繕工事		
工事箇所	(主) 鳴門池田線		
図 面 名	施工計画図		
縮 尺	S=1:250	図面番号	2/2
会 社 名			
事業者名	吉野川県土整備事務所		