


位置図

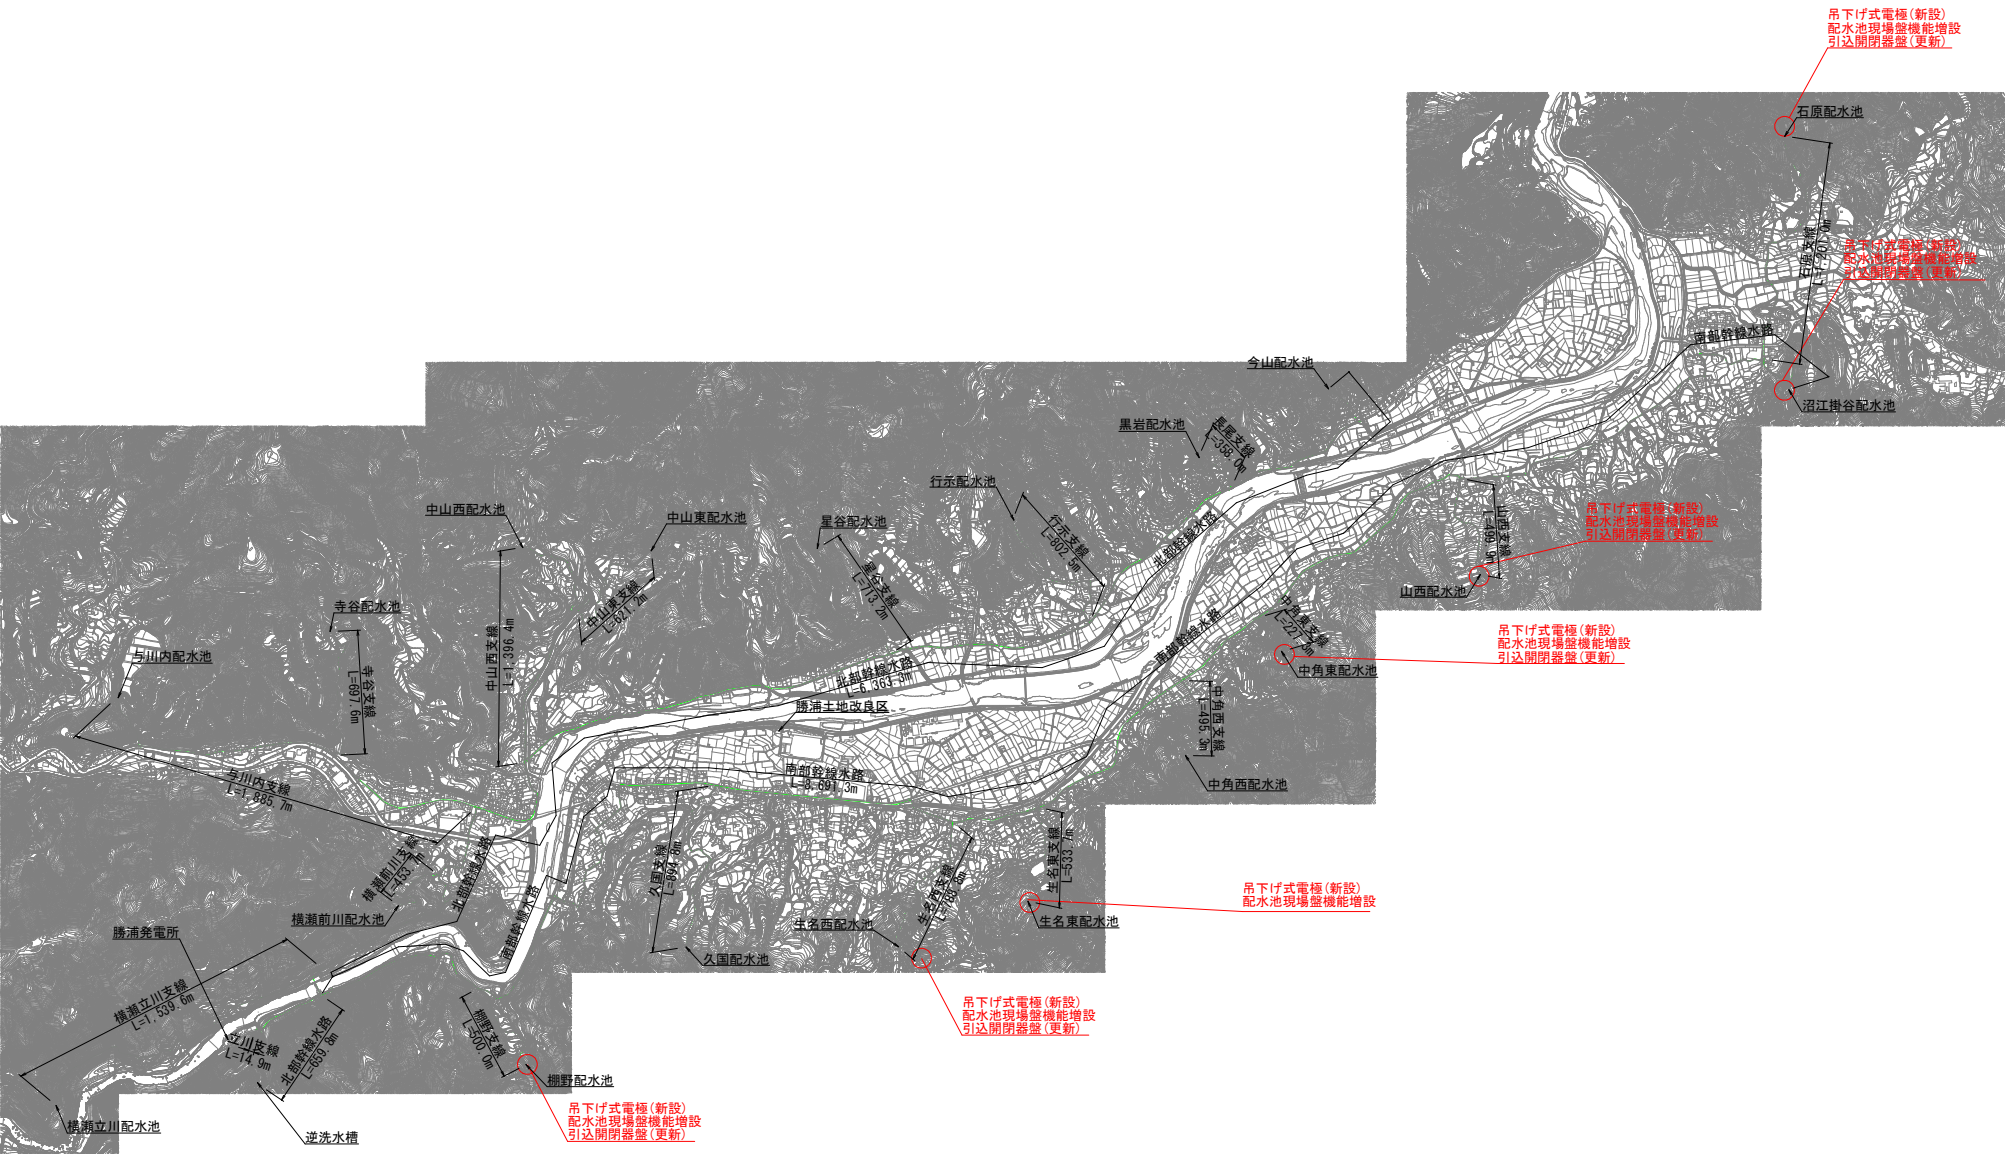


実施設計図面

工 事 名	R 8 徳耕 長寿命化 勝浦 3 期 水管施設工事 (企育)		
路線名等	勝浦 3 期地区		
工事箇所	勝浦郡勝浦町		
図 面 名	位置図		
縮 尺	S=1:12000	図面番号	1 / 15
会 社 名			
事業者名	徳島県徳島農林事務所		


棚野配水池平面図

S=1:100

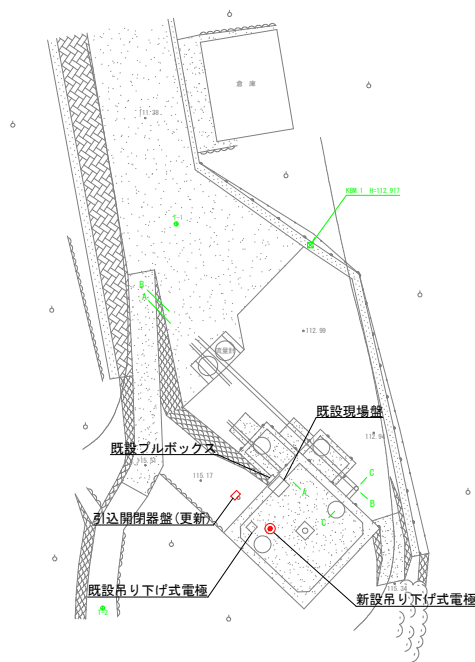

電極配線図

S=1:50

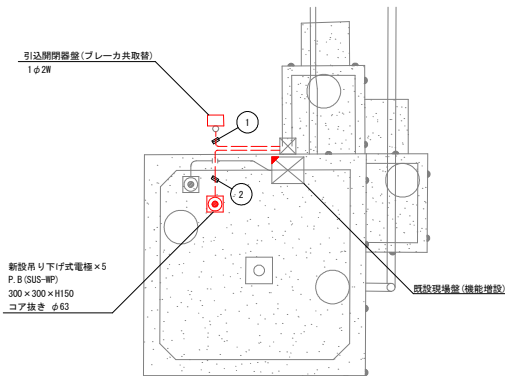

①	電灯	CV5. 5sq-2C	既設FEP30 既設 YE28
※既存CV5. 5sq-2Cを撤去			
②	計装	CW2sq-6C	HIVE28

凡例	
— — — — —	露出配管を示す
— — — — —	地中埋設配管を示す

注 記


1. 赤色の箇所は、新設対象機器を示す。
2. 施工前に現場を確認し、据付が可能であるか確認すること。
3. 各設備位置は、現地を確認し調整すること。
4. 電極の設置に伴う削孔は、鉄筋探査を行い既設構造物の鉄筋に影響がない位置とすること。
5.  の箇所は、機能増設を示す。
6. 引込開閉器盤～引込口までのケーブルも更新すること。
(既存VVR5. 5sq-2Cを撤去、CV5. 5sq-2Cを入線)

当初設計図面

工 事 名	R 8 徳耕 長寿命化 勝浦3期 水管埋設工事(全貫)		
路線名等	勝浦3期地区		
工事箇所	勝浦郡勝浦町		
図 面 名	棚野配水池平面図		
縮 尺	図示	図面番号	2 / 15
会 社 名			
事業者名	徳島県徳島農林事務所		


生名西配水池平面図

S=1:100

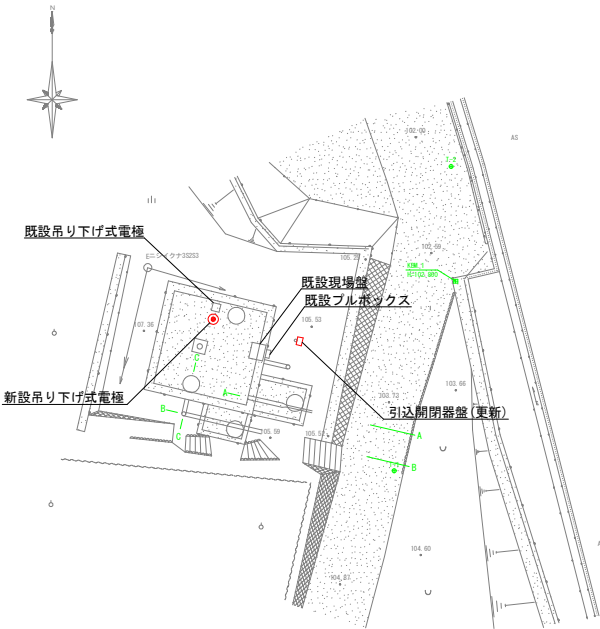

電極配線図

S=1:50

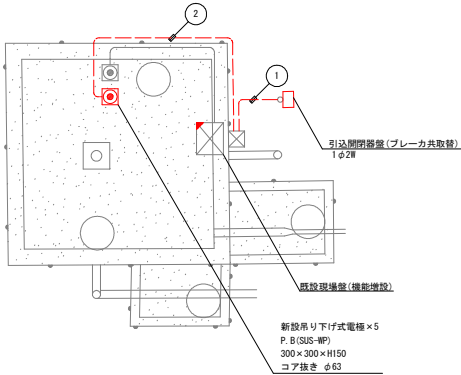

①	電灯	CV5. 5sq-2C	既設FEP30 既設 YE28
※既存CV5. 5sq-2Cを撤去			
②	針装	CW2sq-6C	HIVE28

凡例
露出配管を示す
地中埋設配管を示す


注 記

1. 赤色の箇所は、新設対象機器を示す。
2. 施工前に現場を確認し、据付が可能であるか確認すること。
3. 各設備位置は、現地を確認し調整すること。
4. 電極の設置に伴う削孔は、鉄筋探査を行い既設構造物の鉄筋に影響がない位置とすること。
5. 〇の箇所は、機能増設を示す。
6. 引込開閉器盤～引込口までのケーブルも更新すること。
(既存VVR5. 5sq-2Cを撤去、CV5. 5sq-2Cを入線)


当初設計図面

工 事 名	R 8 徳耕 長寿命化 勝浦 3 期 水管理設備工事 (企育)		
路線名等	勝浦 3 期地区		
工事箇所	勝浦郡勝浦町		
図 面 名	生名西配水池平面図		
縮 尺	図示	図面番号	3 / 15
会 社 名			
事業者名	徳島県徳島農林事務所		

生名東配水池平面図
S=1:100

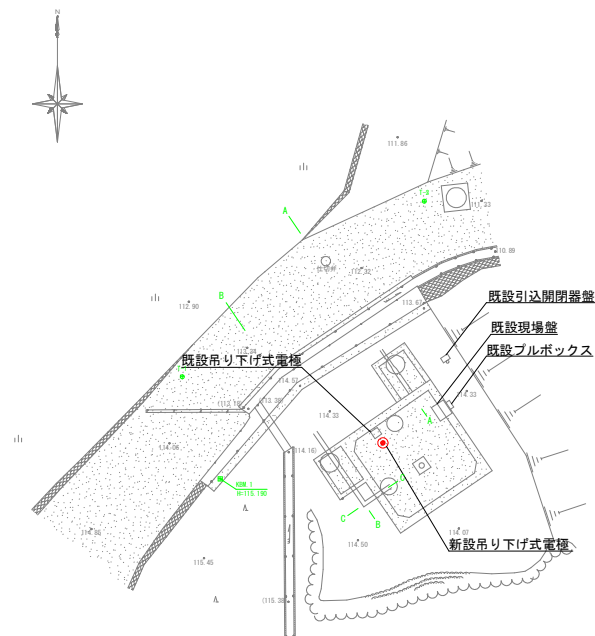

電極配線図
S=1:50

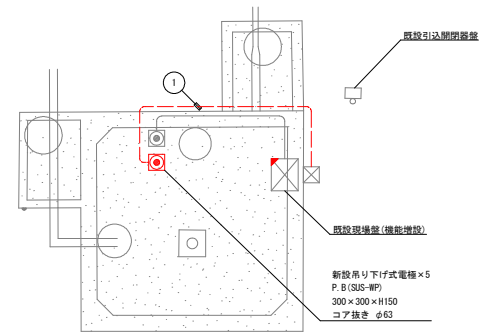

①	計装	GV2aq-6C	HIVE28
---	----	----------	--------

凡例
露出配管を示す


注 記

- 赤色の箇所は、新設対象機器を示す。
- 施工前に現場を確認し、据付が可能であるか確認すること。
- 各設備位置は、現地を確認し調整すること。
- 電極の設置に伴う削孔は、鉄筋探査を行い既設構造物の鉄筋に影響がない位置とすること。
-  の箇所は、機能増設を示す。


当初設計図面

工 事 名	R 8 徳勝 長寿命化 勝浦 3 期 水管理設備工事 (企資)		
路線名等	勝浦 3 期地区		
工事箇所	勝浦郡勝浦町		
図 面 名	生名東配水池平面図		
縮 尺	図示	図面番号	4 / 15
会 社 名			
事業者名	徳島県徳島農林事務所		

S=1 : 100

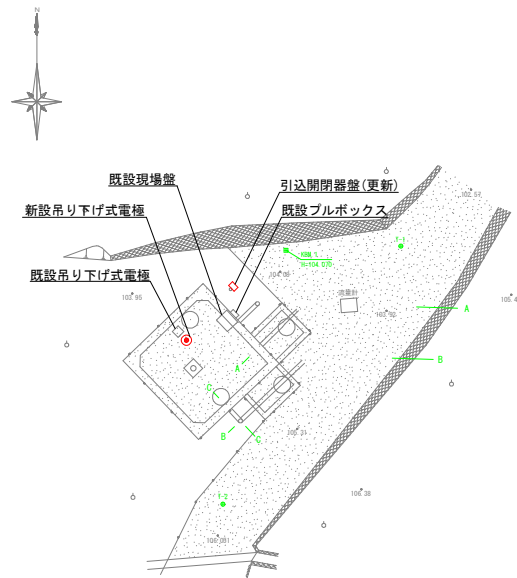

S=1:50

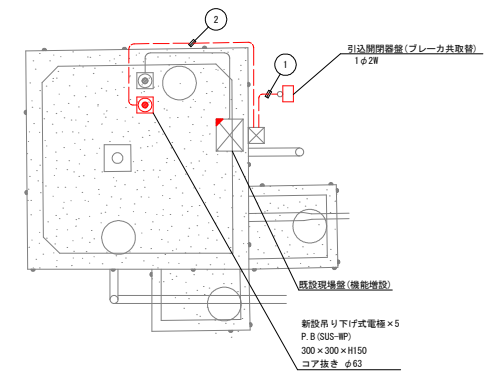


①	電灯	CV5. 5sq-2C	既設FEP30 既設 VE28
※既存CV5. 5sq-2Cを撤去			
②	計装	CW2sq-6C	HIVE28

凡例	
— — —	露出配管を示す
— — —	地中埋設配管を示す


1. 赤色の箇所は、新設対象機器を示す。
2. 施工前に現場を確認し、据付が可能であるか確認すること。
3. 各設備位置は、現地を確認し調整すること。
4. 電極の設置に伴う削孔は、鉄筋探査を行い既設構造物の鉄筋に影響がない位置とすること。
5. の箇所は、機能増設を示す。
6. 引込開閉器盤～引込口までのケーブルも更新すること。
(既存VVFR5.5sq-2Cを撤去、CV5.5sq-2Cを入線)

工 事 名	R8 德耕 長寿命化 勝浦 3 期 水管理設備工事（企育）		
路線名等	勝浦 3 期地区		
工事箇所	勝浦郡勝浦町		
図 面 名	中角東配水池平面図		
縮 尺	図示	図面番号	5 / 15
会 社 名			
事業者名	徳島県徳島農林事務所		

山西配水池平面図
S=1:100

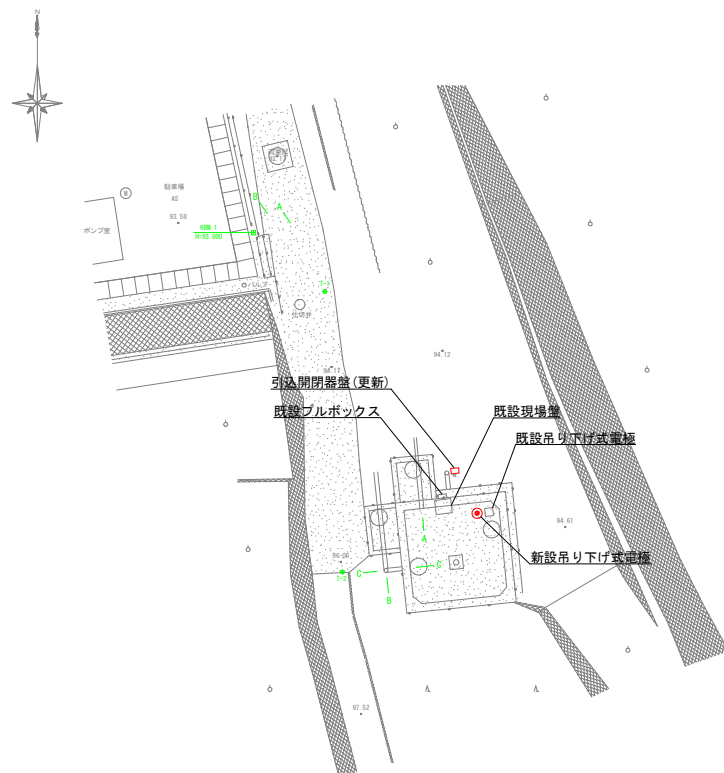

電極配線図
S=1:50

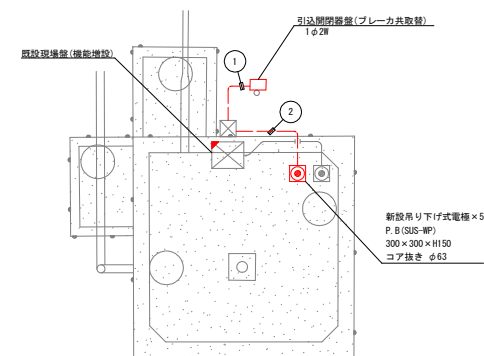

①	電灯	CV5. 5sq-2C	既設FEF30 既設 YE28
※既存CV5. 5sq-2Cを撤去			
②	針装	CW2sq-6C	HIVE28

凡例	
---	露出配管を示す
---	地中埋設配管を示す

注 記

1. 赤色の箇所は、新設対象機器を示す。
2. 施工前に現場を確認し、据付が可能であるか確認すること。
3. 各設備位置は、現地を確認し調整すること。
4. 電極の設置に伴う削孔は、鉄筋探査を行い既設構造物の鉄筋に影響がない位置とすること。
5. の箇所は、機能増設を示す。
6. 引込開閉器盤～引込口までのケーブルも更新すること。
(既存VVR5. 5sq-2Cを撤去、CV5. 5sq-2Cを入線)


当初設計図面

工 事 名	R 8 郡 長寿町 勝浦 3 期 水管理設備工事 (企費)		
路線名等	勝浦 3 期地区		
工事箇所	勝浦郡勝浦町		
図 面 名	山西配水池平面図		
縮 尺	図示	図面番号	6 / 15
会 社 名			
事業者名	徳島県徳島農林事務所		

S=1 : 100



S=1 : 50

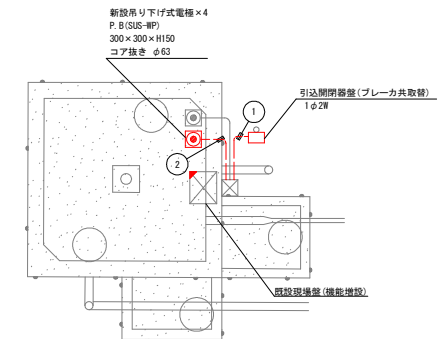

①	電灯	CV5. 5sq-2C	既設FEP30 既設 VE28
※既存CV5. 5sq-2Cを撤去			
②	計装	CW2sq-5C	HIVE28


凡例	
— — —	露出配管を示す
— — —	地中埋設配管を示す

1. 赤色の箇所は、新設対象機器を示す。
2. 施工前に現場を確認し、据付が可能であるか確認すること。
3. 各設備位置は、現地を確認し調整すること。
4. 電極の設置に伴う削孔は、鉄筋探査を行い既に既設構造物の鉄筋に影響がない位置とすること。
5. の箇所は、機能増設を示す。
6. 引込開閉器盤へ引込口までのケーブルも更新すること。
(既存VVFR5.5sq-2Cを撤去、GV5.5sq-2Cを入線)

工 事 名	R8 経路 長寿命化 勝浦3期 水管理設備工事（企画）		
路線名等	勝浦3期地区		
工事箇所	勝浦郡勝浦町		
図 面 名	石原配水池平面図		
縮 尺	図示	図面番号	7 / 15
会 社 名			
事業者名	徳島県徳島農林事務所		


沼江掛谷配水池平面図

S=1:100

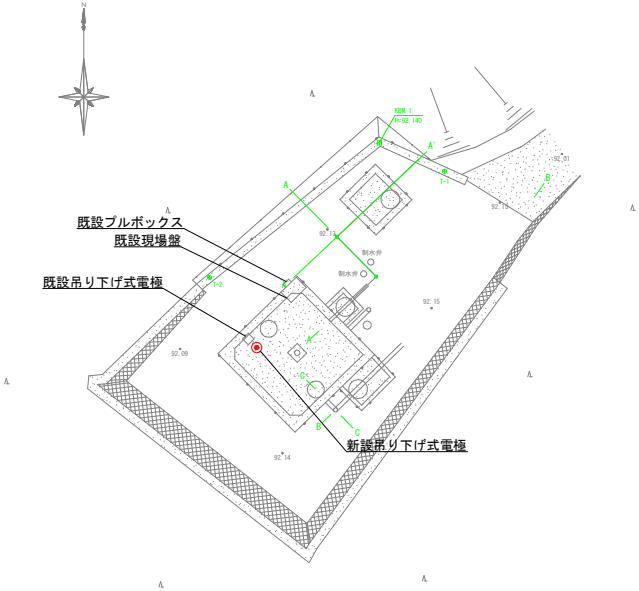

電極配線図

S=1:50

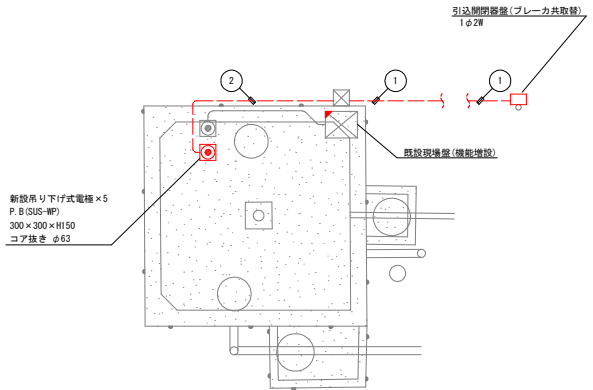

①	電灯	CV14sq-2C	既設FEF30 既設 VE28 既存CV14sq-2Cを撤去(ケーブル長さ約240m)
②	針装	CW2sq-6C	HIVE28


凡例
露出配管を示す
地中埋設配管を示す

注 記

- 赤色の箇所は、新設対象機器を示す。
- 施工前に現場を確認し、据付が可能であるか確認すること。
- 各設備位置は、現地を確認し調整すること。
- 電極の設置に伴う削孔は、鉄筋探査を行い既設構造物の鉄筋に影響がない位置とすること。
- の箇所は、機能増設を示す。
- 引込開閉器盤～配水池現場盤間(約240m) CV14sq-2Cの更新を行う。
- 上記CV14sq-2Cの更新が可能か調査・報告し対応を協議すること。
- 引込開閉器盤～引込口までのケーブルも更新すること。
(既存VVR5.5sq-2Cを撤去、CV5.5sq-2Cを入線)

当初設計図面

工 事 名	R 8 徳 経 長 寿 命 化 勝 浦 3 期 水 管 理 設 備 工 事 (企 業)
路線名等	勝浦 3 期 地 区
工事箇所	勝浦郡勝浦町
図 面 名	沼江掛谷配水池平面図
縮 尺	図 示 図 面 番 号 8 / 15
会 社 名	
事業者名	徳島県徳島農林事務所

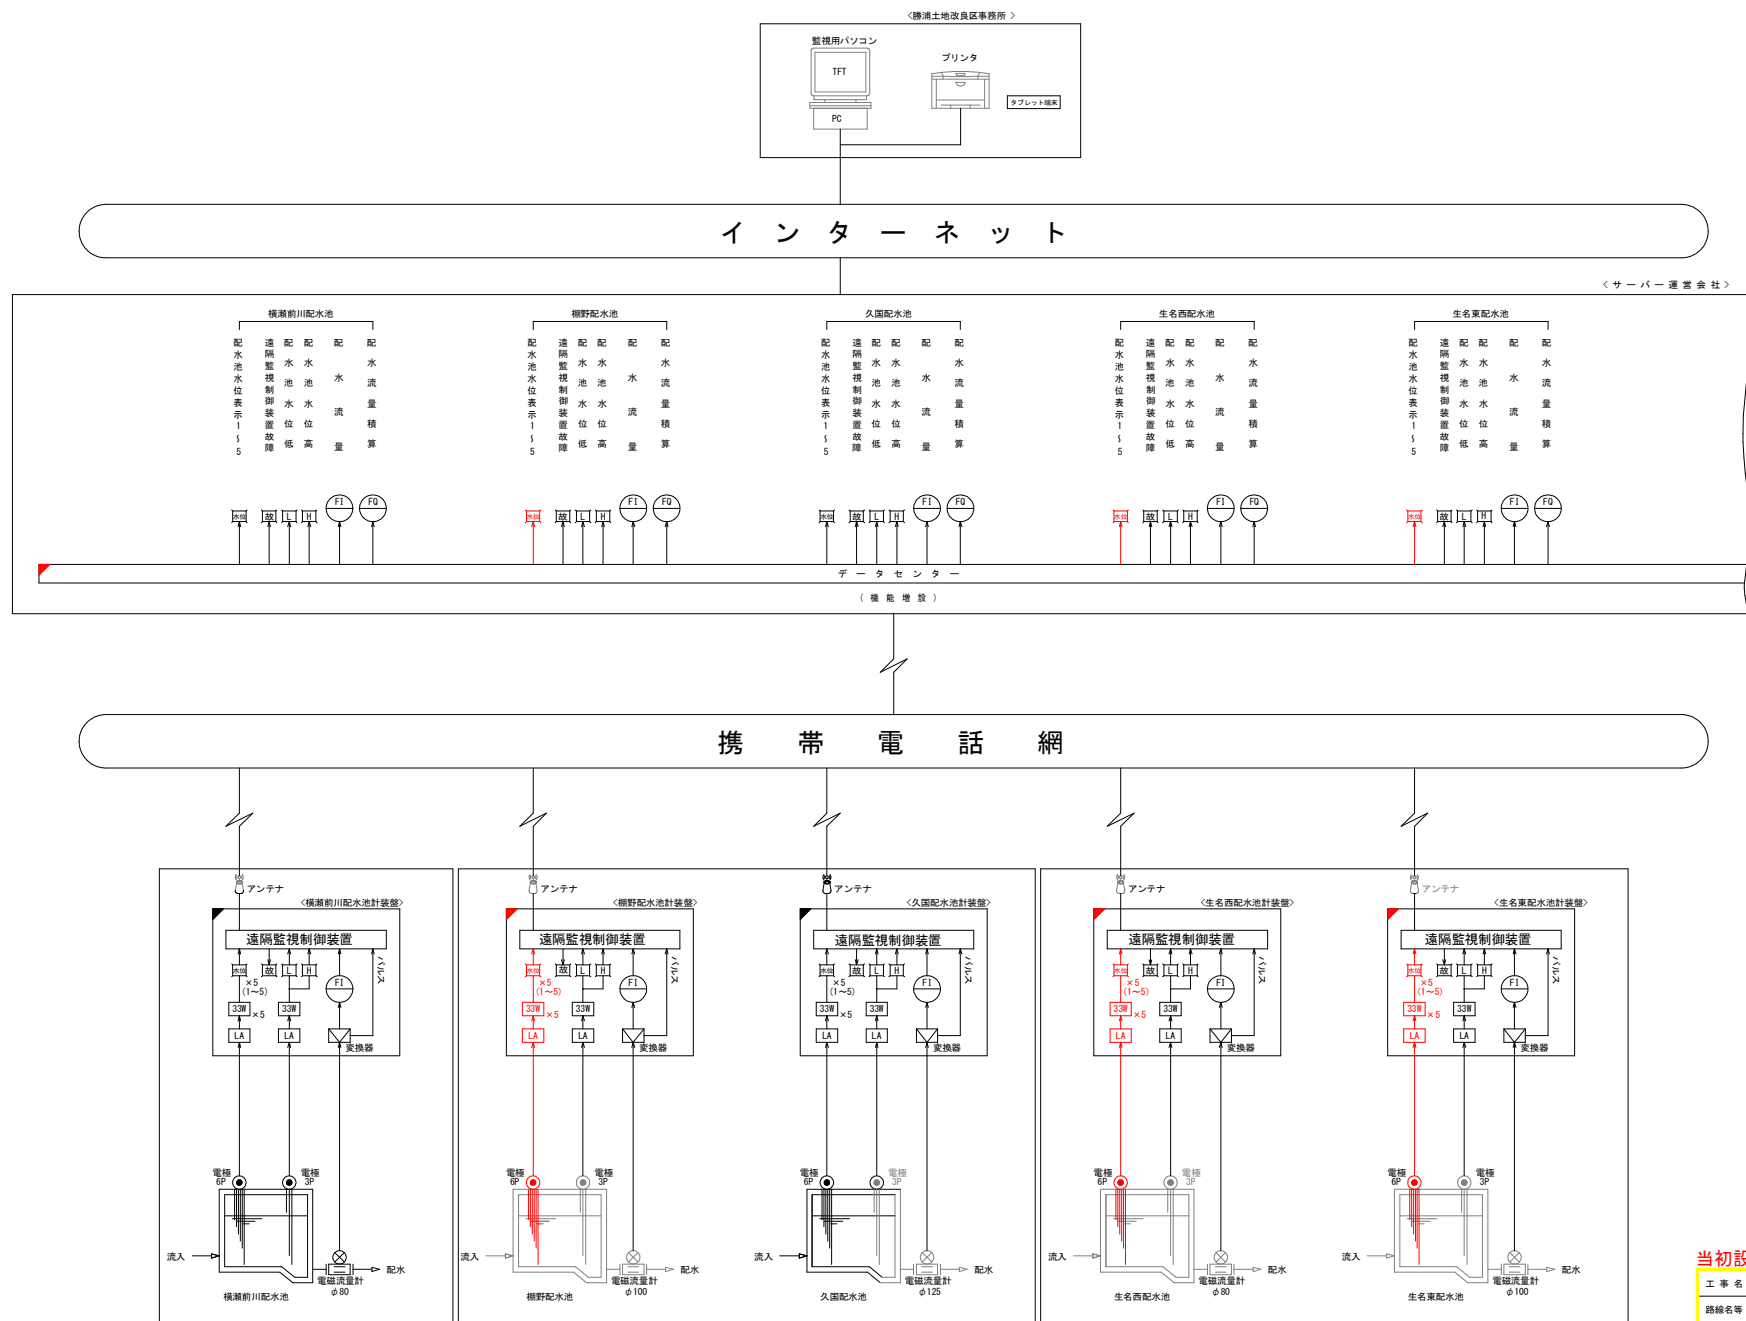

注 記

1. 赤色の箇所は、新設対象機器を示す。
2. の箇所は、機能増設を示す。


当初設計図面

工 事 名	R 8 経 緯 長 寿 命 化 勝 浦 3 期 水 管 理 設 備 工 事 (企 業)		
路線名等	勝浦3期地区		
工事箇所	勝浦郡勝浦町		
図 面 名	計装フローシート1		
縮 尺	FREE	図面番号	9 / 15
会 社 名			
事業名	徳島県徳島農林事務所		



1. 赤色の箇所は、新設対象機器を示す。
2.  の箇所は、機能増設を示す。



システム構成図

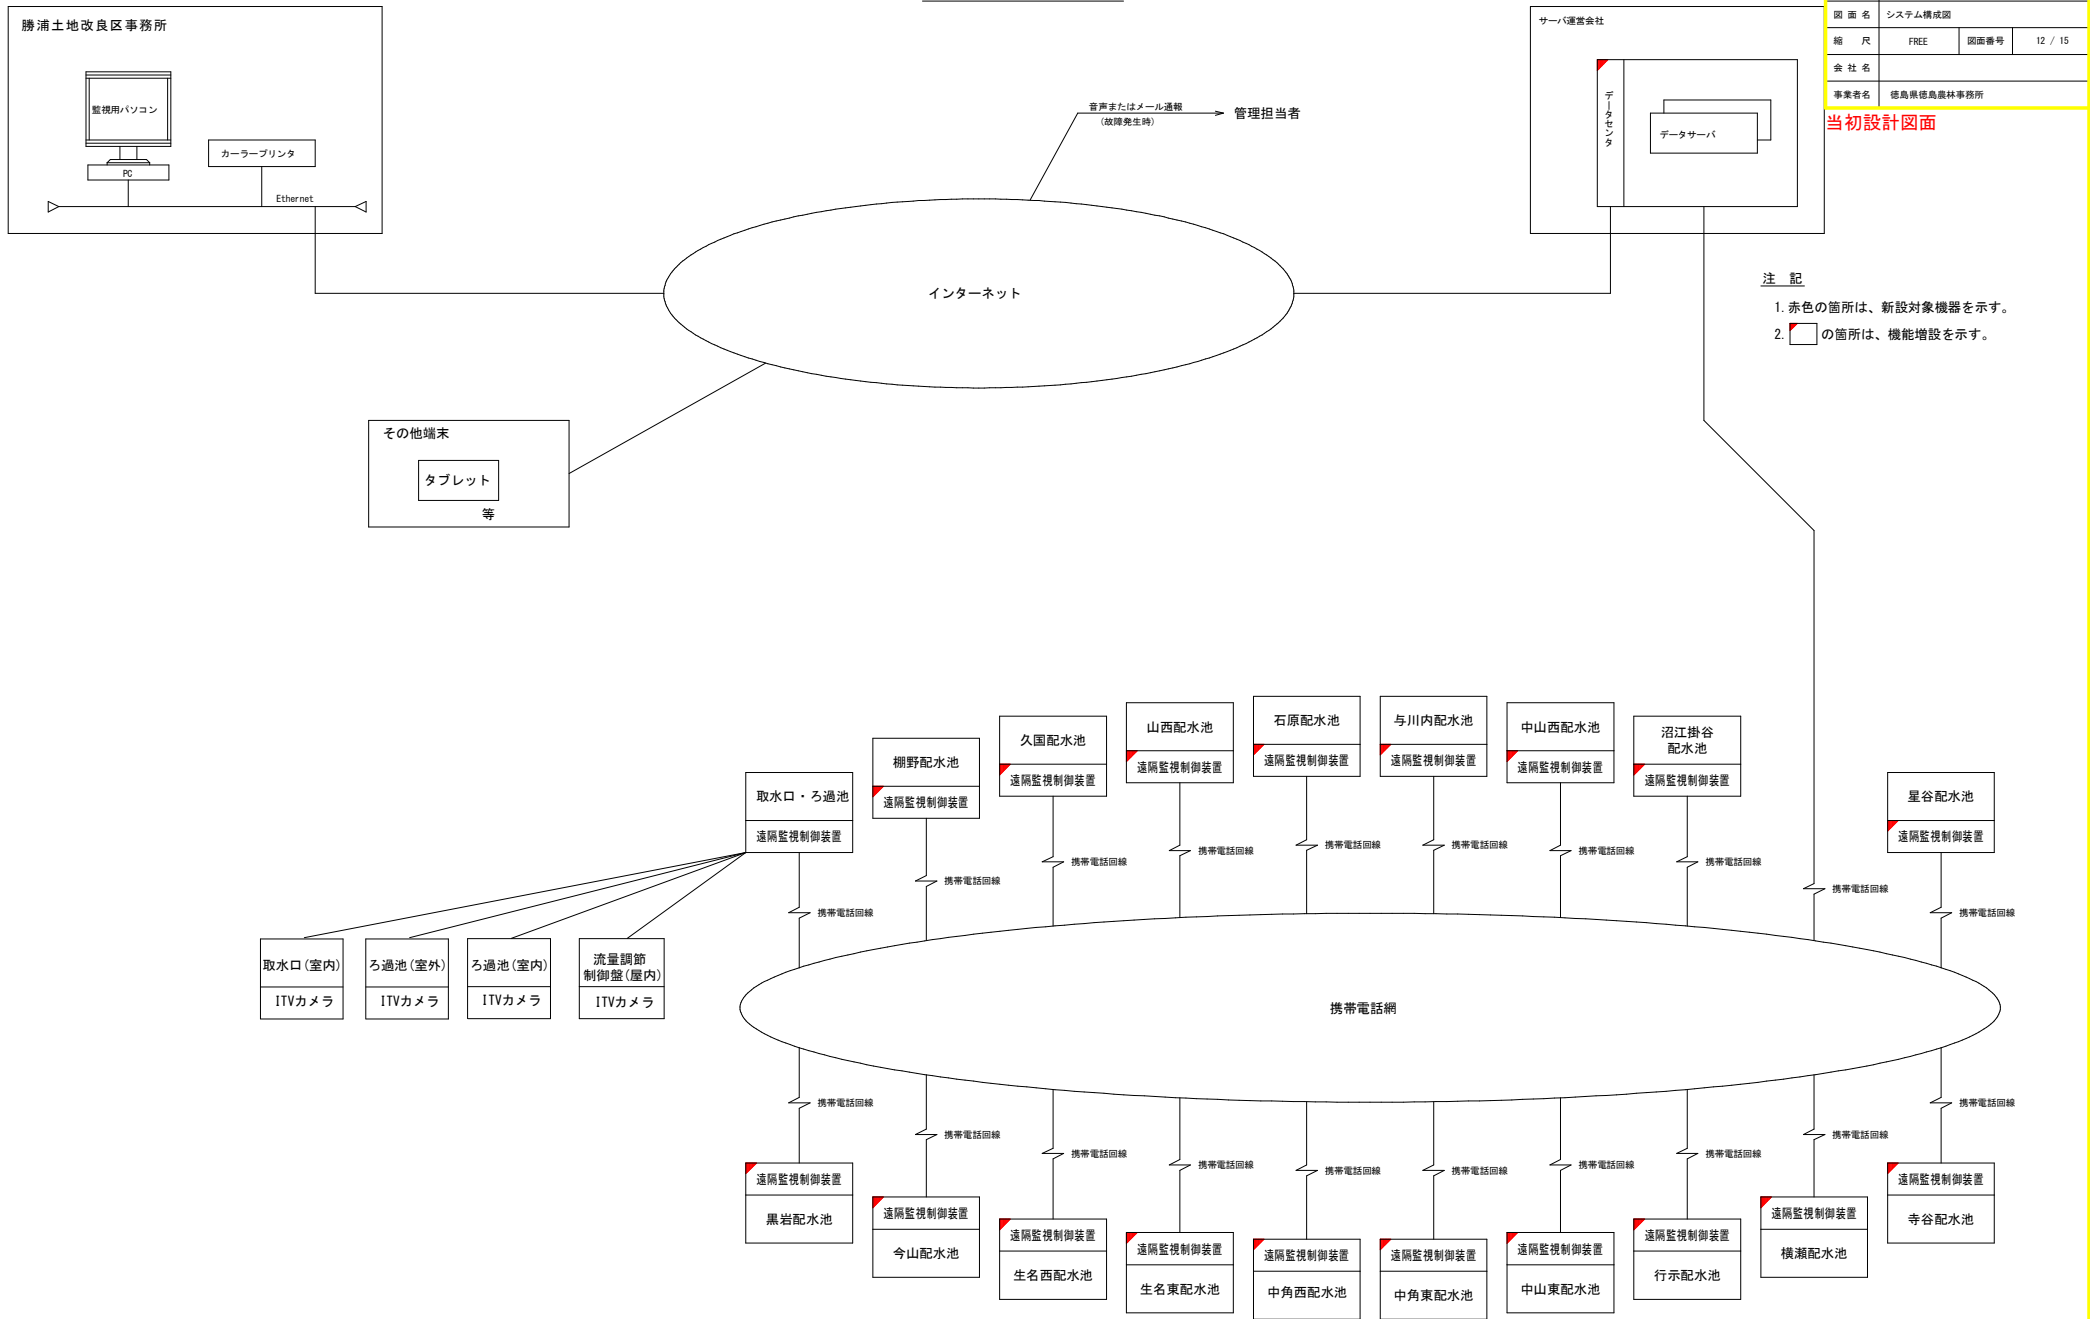

工事名	R5総務 食料部 勝浦3期 水管理設備工事 (金買)		
路線名等	勝浦3期地区		
工事箇所	勝浦郡勝浦町		
図面名	システム構成図		
縮尺	FREE	図面番号	12 / 15
会社名			
事業者名	徳島県徳島農林事務所		

当初設計図面


- 注 記
1. 赤色の箇所は、新設対象機器を示す。
 2. 〇の箇所は、機能増設を示す。

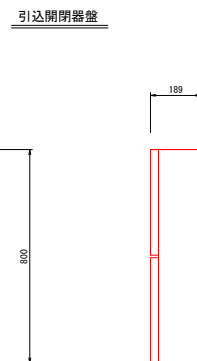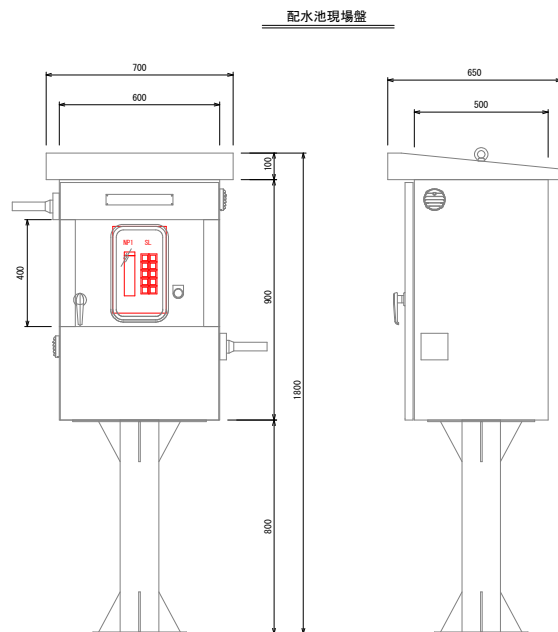

SL一覧

電源	水位 5
	水位 4
配水池水位高	水位 3
配水池水位低	水位 2
	水位 1

配水池現場盤 (内部配置図)

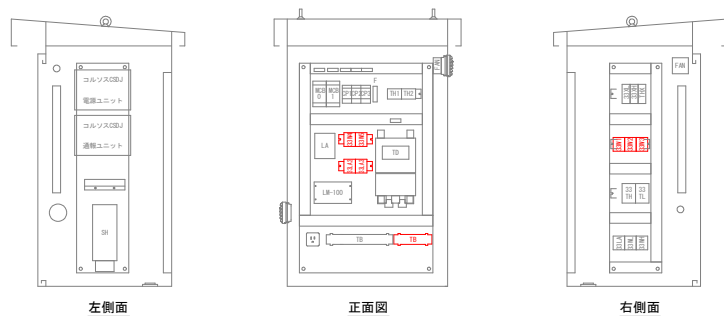

左側面


正面図

右側面

LA: 避雷器
3ZW: 制御器
TB: 端子台

以下の施設は、同様の引込開閉器盤、配水池現場盤である。

- ・棚野配水池
- ・生名西配水池
- ・生名東配水池
- ・中角東配水池
- ・山西配水池
- ・石原配水池

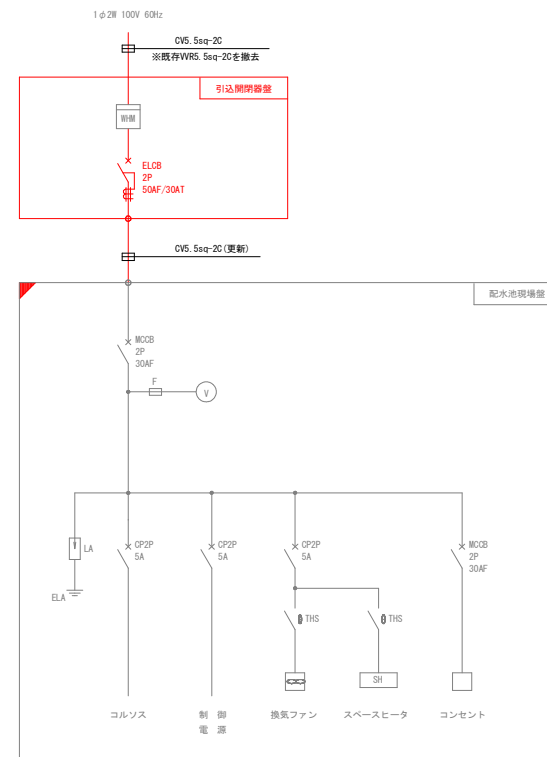

注 記

1. 吊り下げ式電極及び水位表示の設置を行う。
2. 施工前に現場を確認し、据付が可能であるか確認すること。
3.  の箇所は、機能増設を示す。
4. 既設流量計用縦型指示計の更新を行う。(1台)
5. 引込開閉器盤～配水池現場盤間 CV5. 5sq-2Cの更新を行う。
6. 引込開閉器盤～引込口までのケーブルも更新すること。
(VVR5. 5sq-2Cを撤去、CV5. 5sq-2Cを入線)
7. 現場盤内に電極設置図をクリアケースに入れ設置すること。
8. 生名東配水池は引込開閉器盤の更新は行わない。
9. 引込開閉器盤は既設スッキリボール入線穴に合わせ穴明け加工を行うこと。
10. 四国電力引込工事料金を本工事に見込むこと。

当初設計図面

工 事 名	R 8 徳経 長寿命化 勝浦3期 水管埋設工事 (企育)		
路線名等	勝浦3期地区		
工事箇所	勝浦郡勝浦町		
図 面 名	各配水池現場盤図面・単線結線図		
縮 尺	FREE	図面番号	13 / 15
会 社 名			
事業者名	徳島県徳島農林事務所		

電源	水位 5
	水位 4
配水池 水位高	水位 3
配水池 水位低	水位 2
	水位 1

左側面


正面図

右側面


[illegible]

工 事 名	R 8 建築 長寿寿命 勝浦 3 期 水管管理設備工事 (企管)		
路線名等	勝浦 3 期地区		
工事箇所	勝浦部勝浦町		
図 面 名	沼江掛谷配水池現場整家園、単線結線図		
縮 尺	FREE	図面番号	14 / 15
会 社 名			
事業者名	徳島県建設業林事務所		


吊り下げ式電極設置図

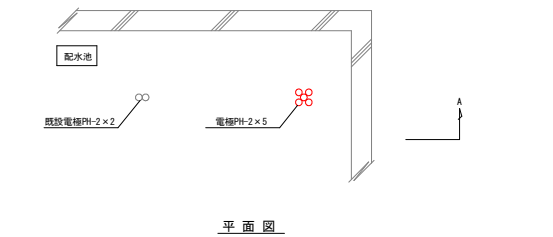


平面図

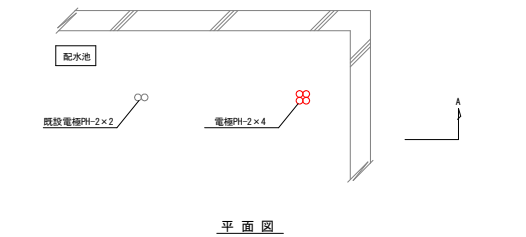

平面図

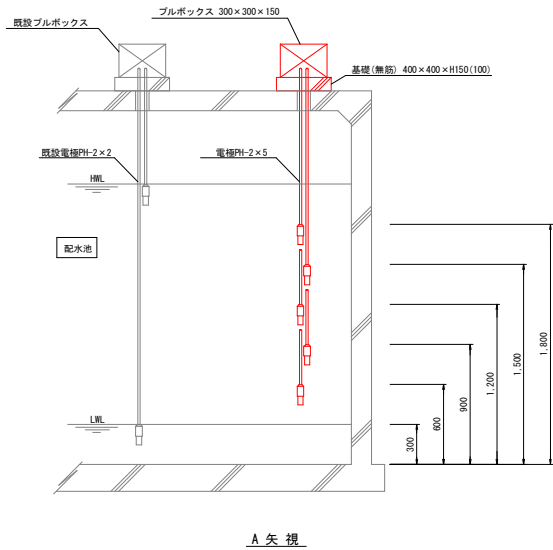

A矢視

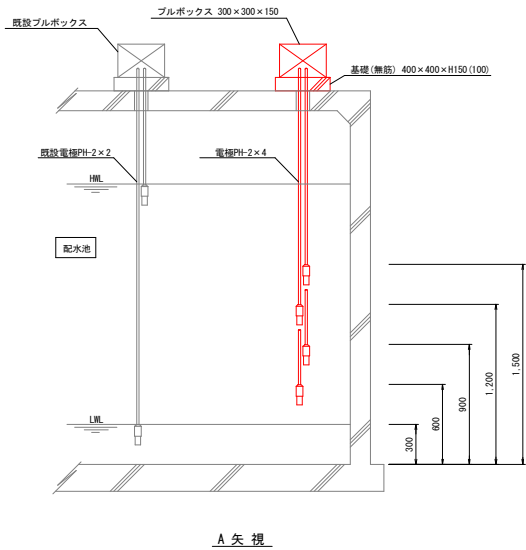


A矢視


番号	施設名称	数量(箇所)
1	石原配水池以外	6

番号	施設名称	数量(箇所)
1	石原配水池	1

アンカー施工参考図
(ブルボックス)

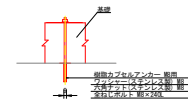

アンカー施工参考図
(配管支持材)

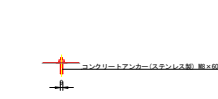

注 記

1. 赤色の箇所は、新設対象機器を示す。
2. 電極及びケーブル位置は、現地を確認し調整すること。
3. 電極の設置に伴う削孔は、鉄筋探索を行い既設構造物の鉄筋に影響がない位置とすること。
4. 削孔部には保護管を設置すること。
5. 電極設置高さは協議のうえ決定とする。
6. 現場盤内に電極設置図をクリアケースに入れ設置すること。

当初設計図面

工 事 名	R8 徳野 長寿命化 勝浦3期 水管理設備工事 (企育)		
路線名等	勝浦3期地区		
工事箇所	勝浦郡勝浦町		
図 面 名	吊り下げ式電極設置図		
縮 尺	FREE	図面番号	15 / 15
会 社 名			
事業者名	徳島県徳島農林事務所		