


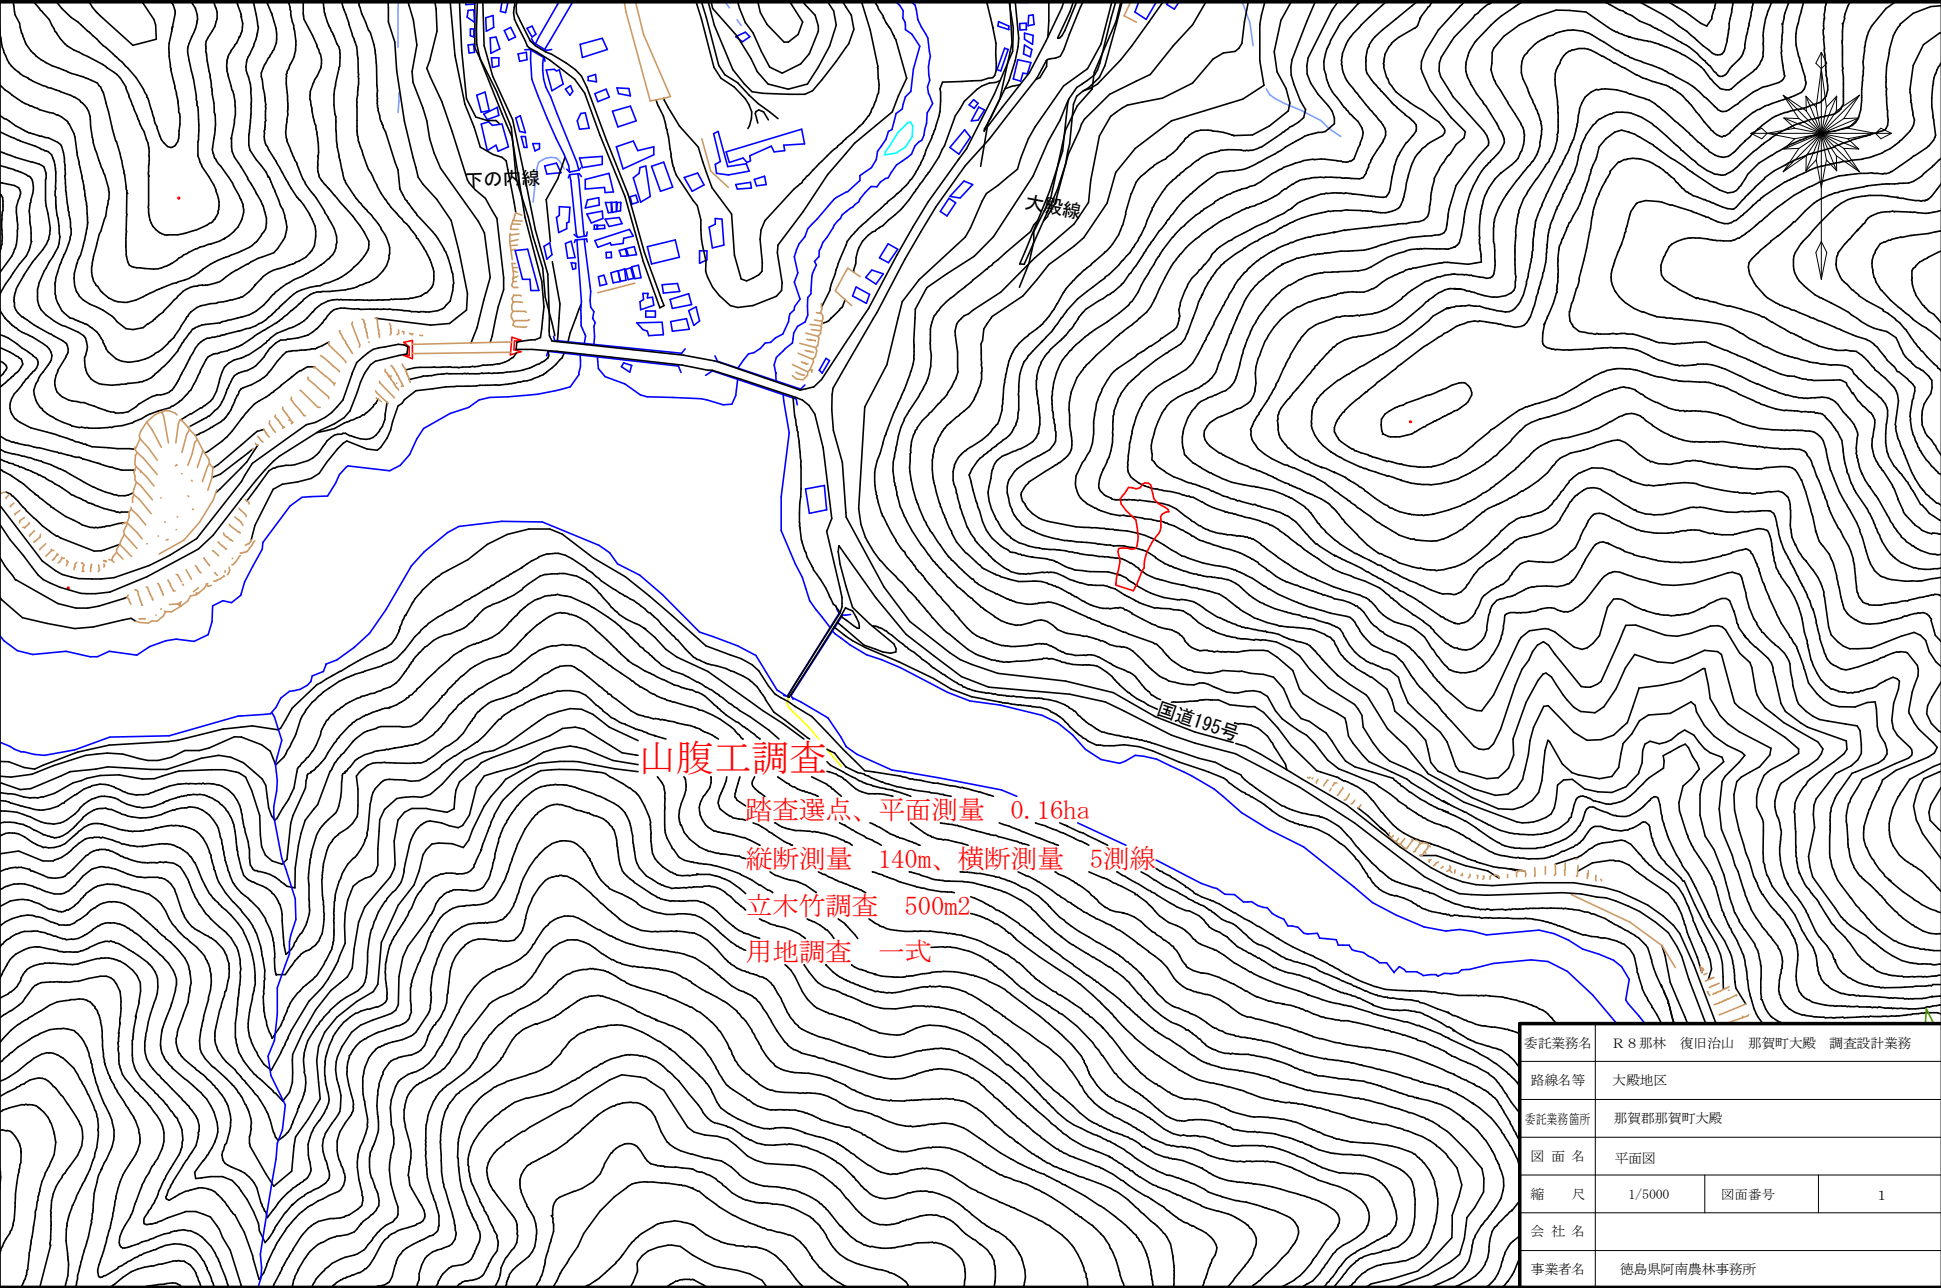

委託業務名	R 8 那林 復旧治山 那賀町大殿 調査設計業務		
路線名等	大殿地区		
委託業務箇所	那賀郡那賀町大殿		
図 面 名	平面図		
縮 尺	1/5000	図面番号	1
会 社 名			
事業者名	徳島県阿南農林事務所		