



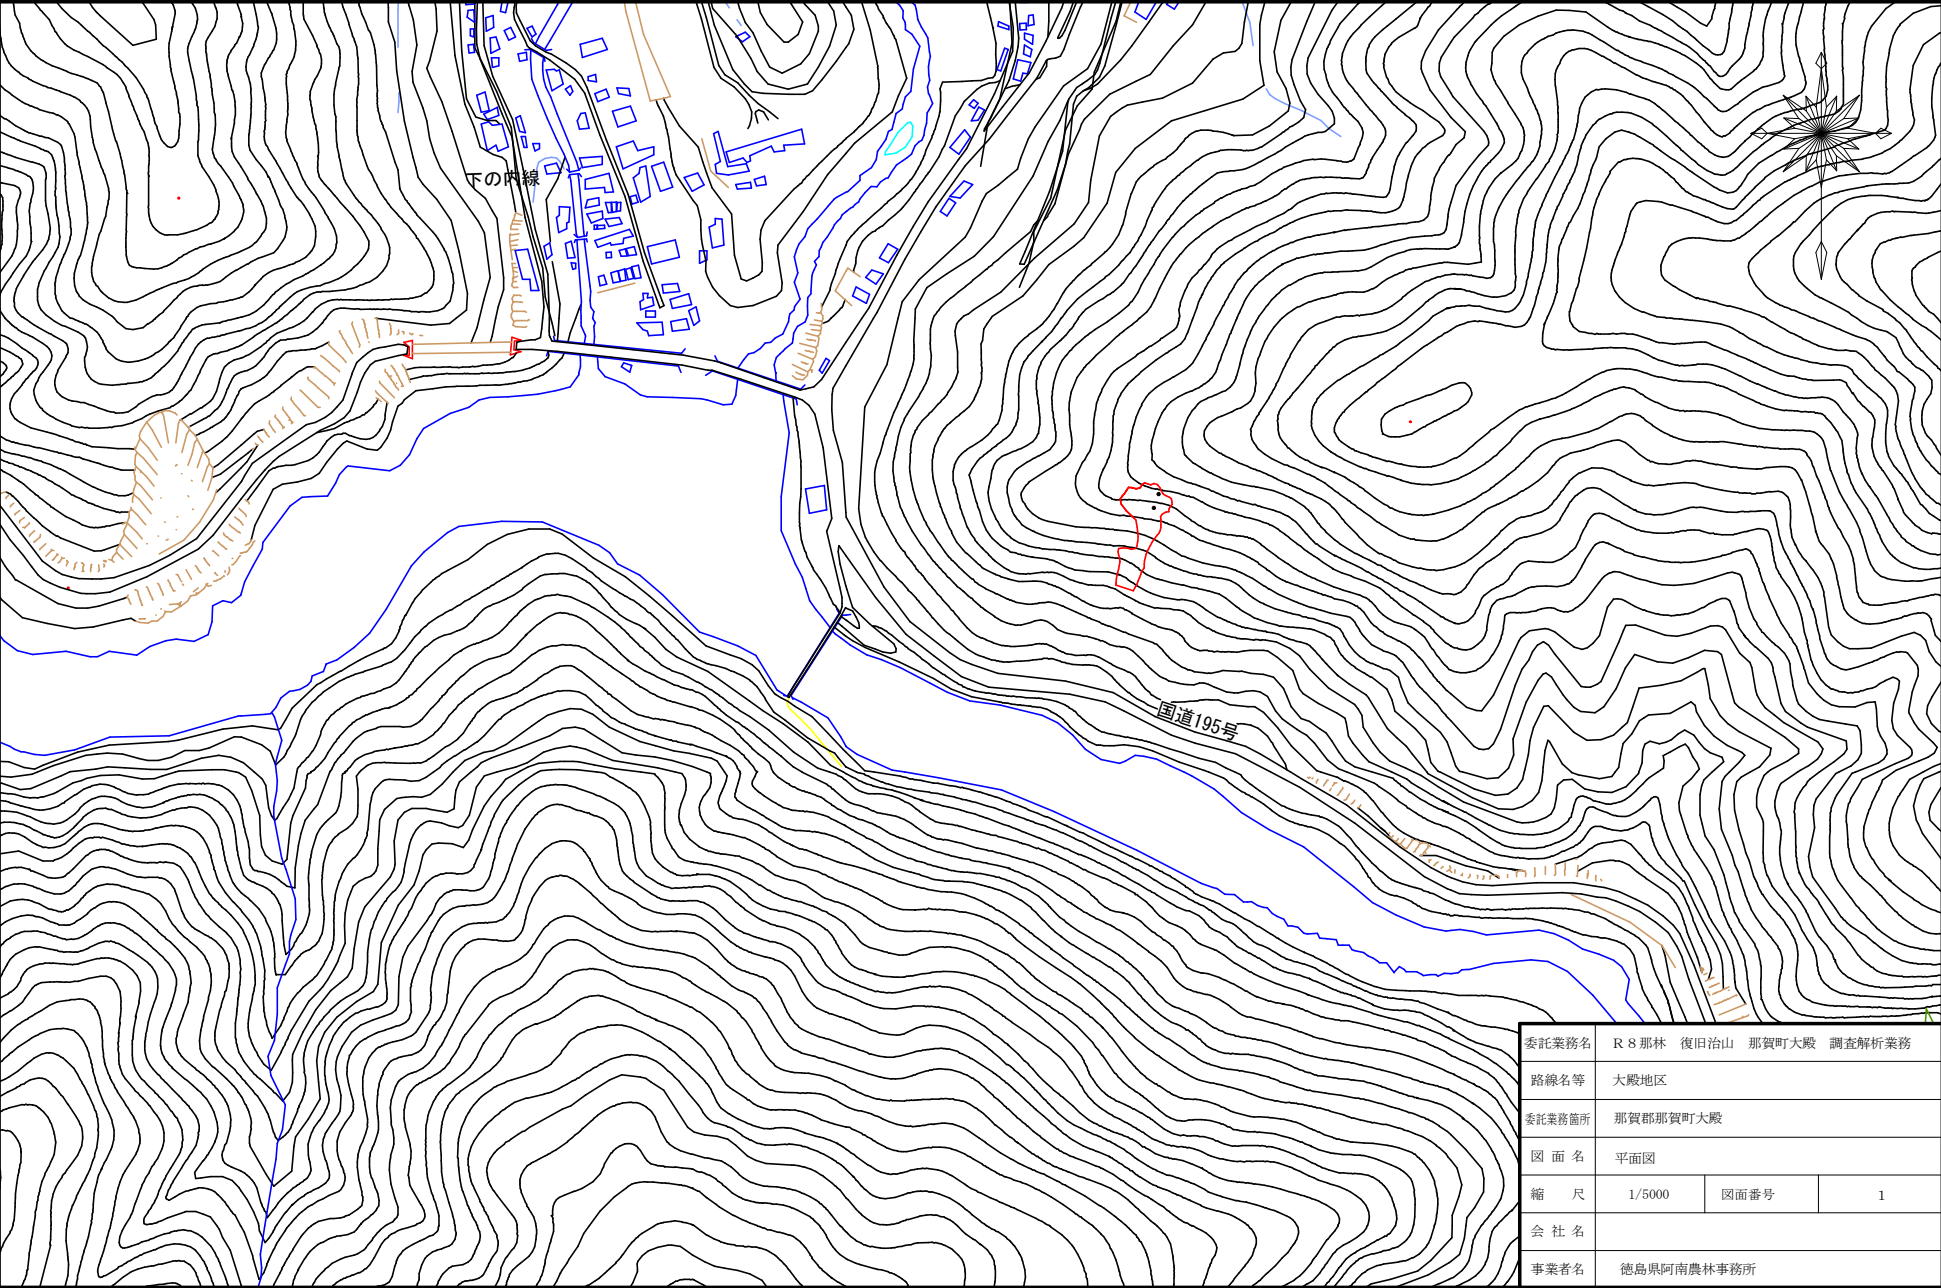

委託業務名	R 8 那林 復旧治山 那賀町大殿 調査解析業務		
路線名等	大殿地区		
委託業務箇所	那賀郡那賀町大殿		
図 面 名	平面図		
縮 尺	1/5000	図面番号	1
会 社 名			
事業者名	徳島県阿南農林事務所		

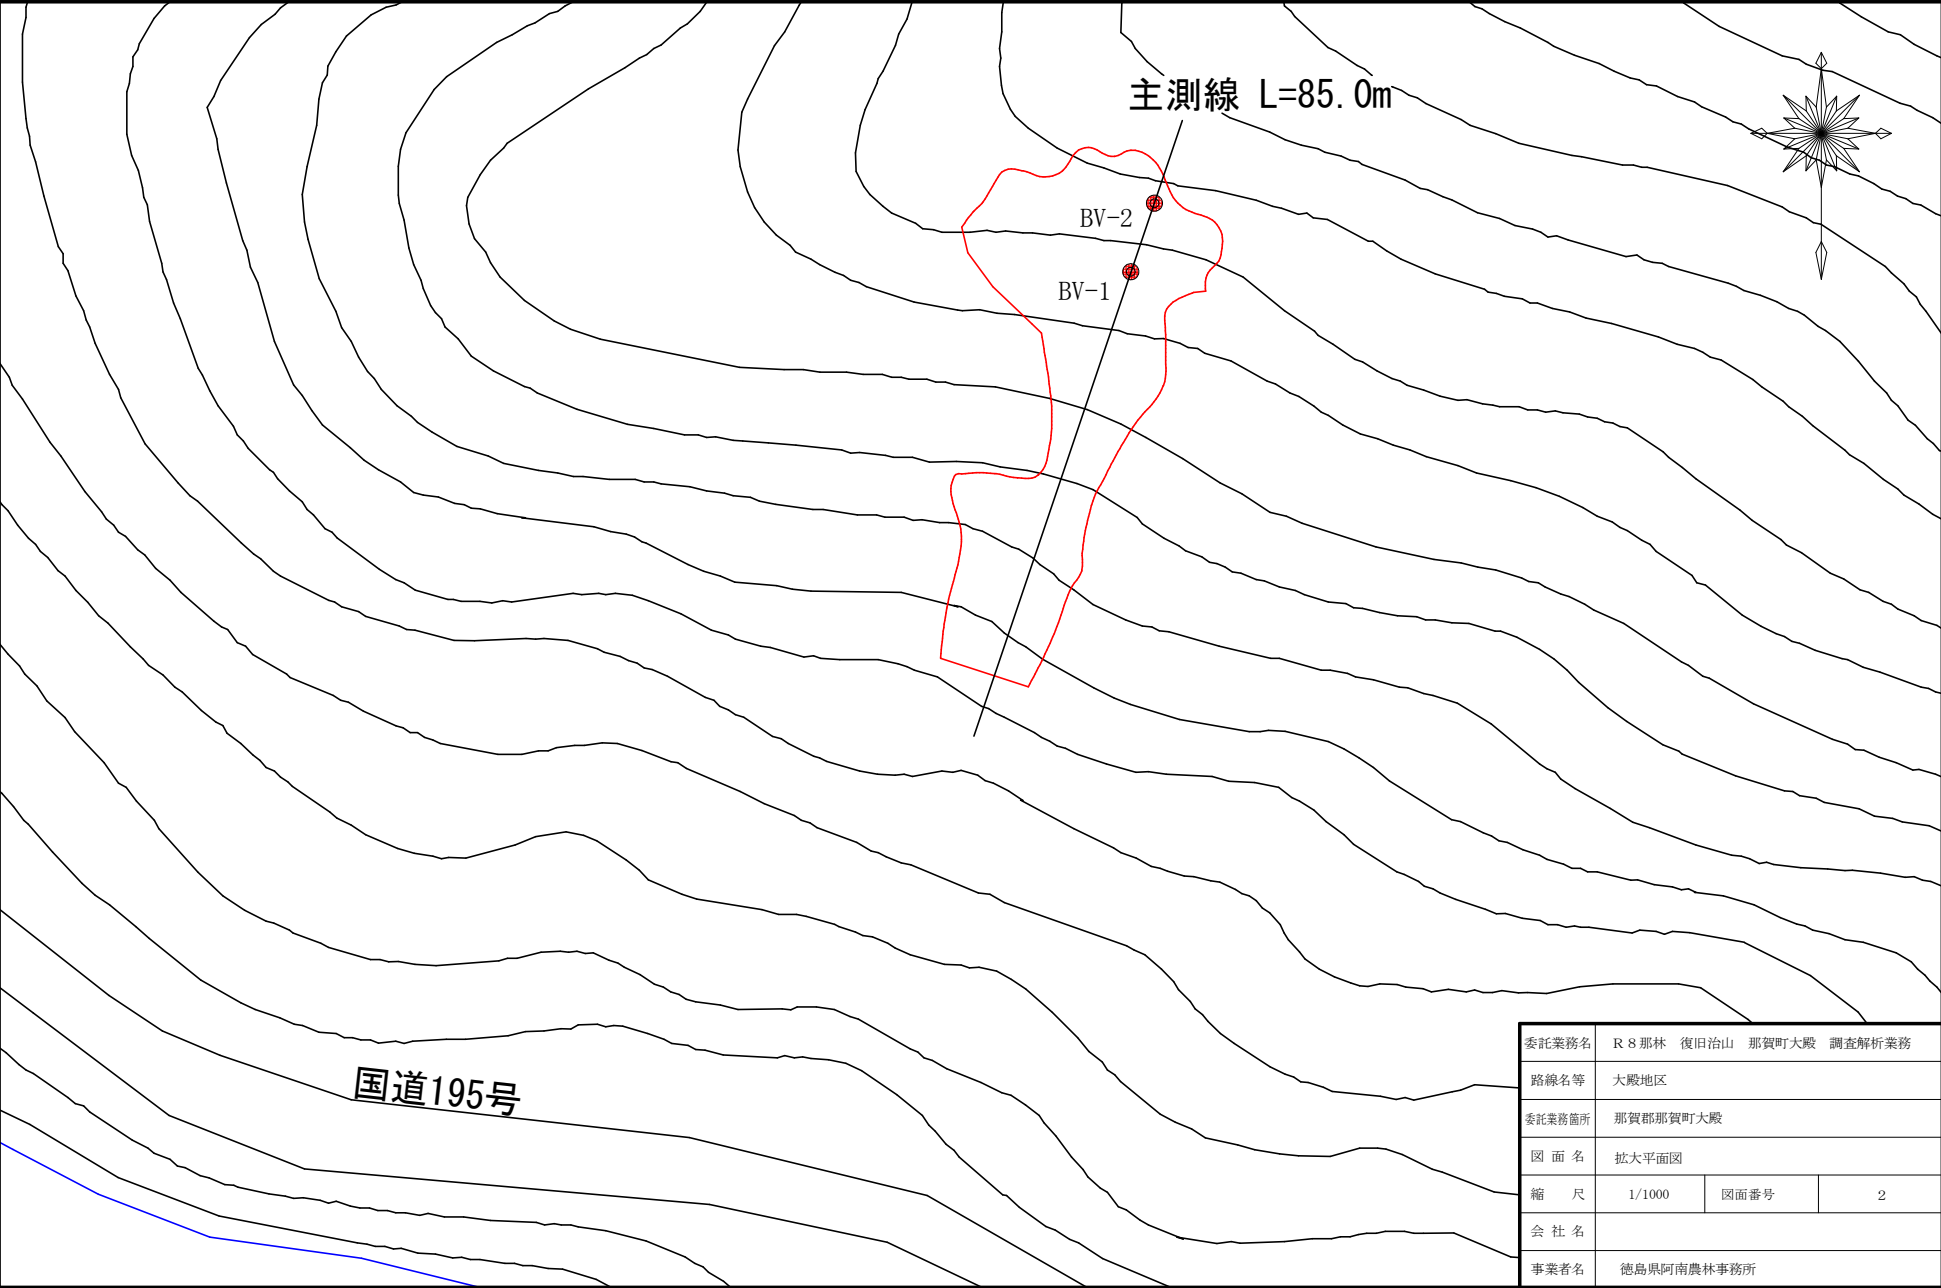


委託業務名	R 8 那林 復旧治山 那賀町大殿 調査解析業務		
路線名等	大殿地区		
委託業務箇所	那賀郡那賀町大殿		
図 面 名	拡大平面図		
縮 尺	1/1000	図面番号	2
会 社 名			
事業者名	徳島県阿南農林事務所		

調査業務数量

項目	孔番	月別内訳(回)			
		12月	1月	2月	合計
孔内傾斜計観測	BV-1	1	1	1	3
	BV-2	1	1	1	3
					0
	計	2	2	2	6

孔名	土質別試錐長(m)			仮設足場
	土砂	軟岩	合計	
BV-1	3	2	5	傾斜地
BV-2	3	2	5	傾斜地
計	6	4	10	

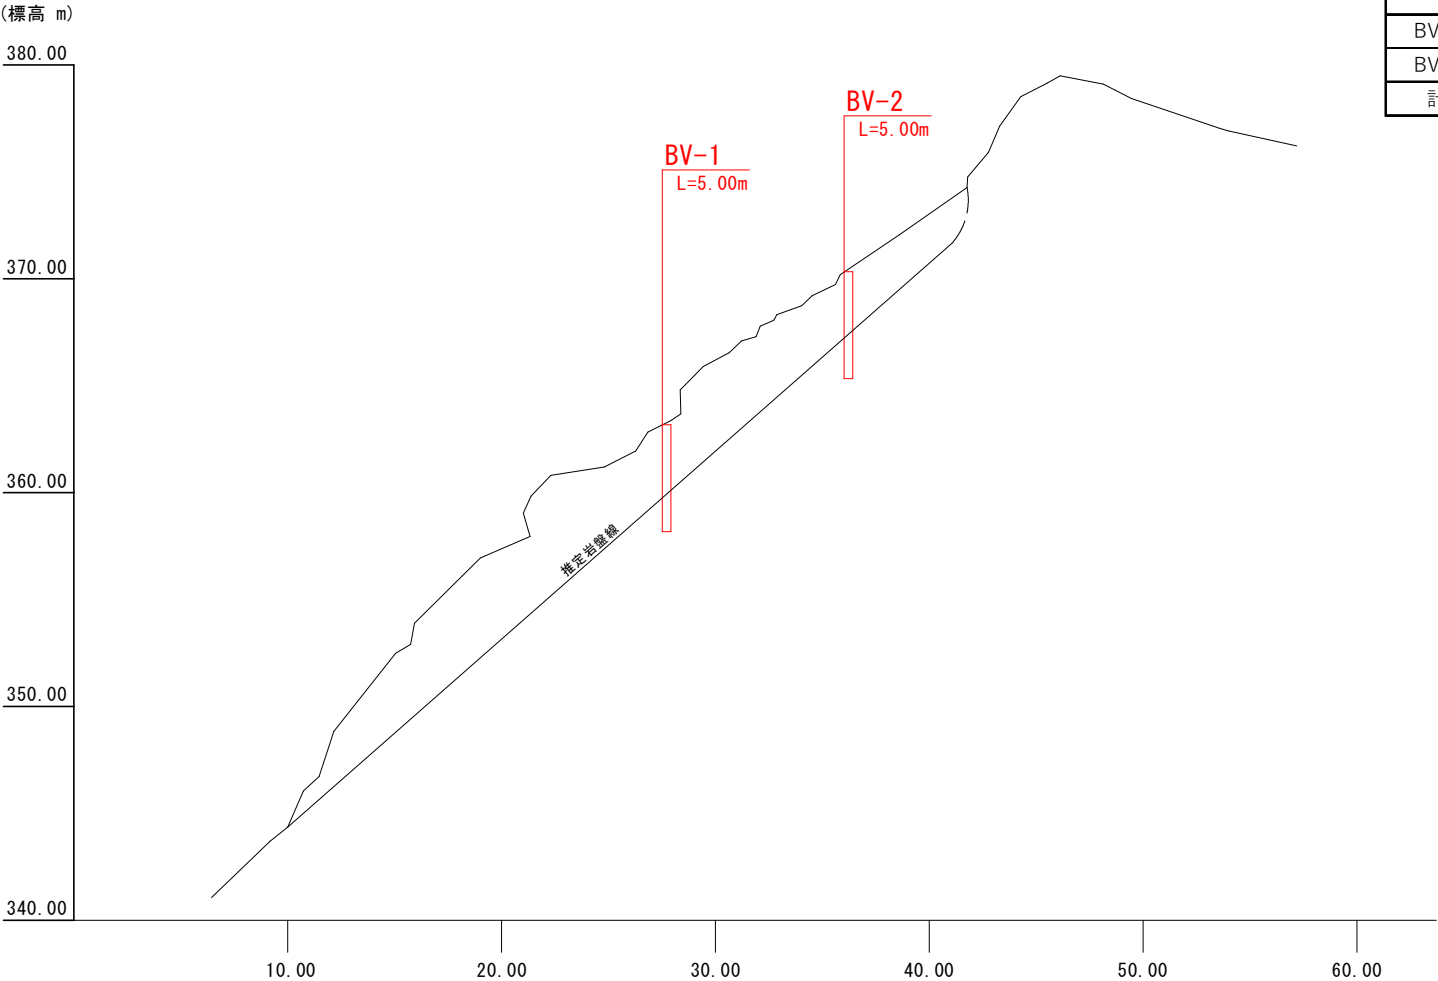

委託業務名	R 8 那林 復旧治山 那賀町大殿 調査解析業務		
路線名等	大殿地区		
委託業務箇所	那賀郡那賀町大殿		
図 面 名	断面図		
縮 尺	1/250	図面番号	3
会 社 名			
事業者名	徳島県阿南農林事務所		