


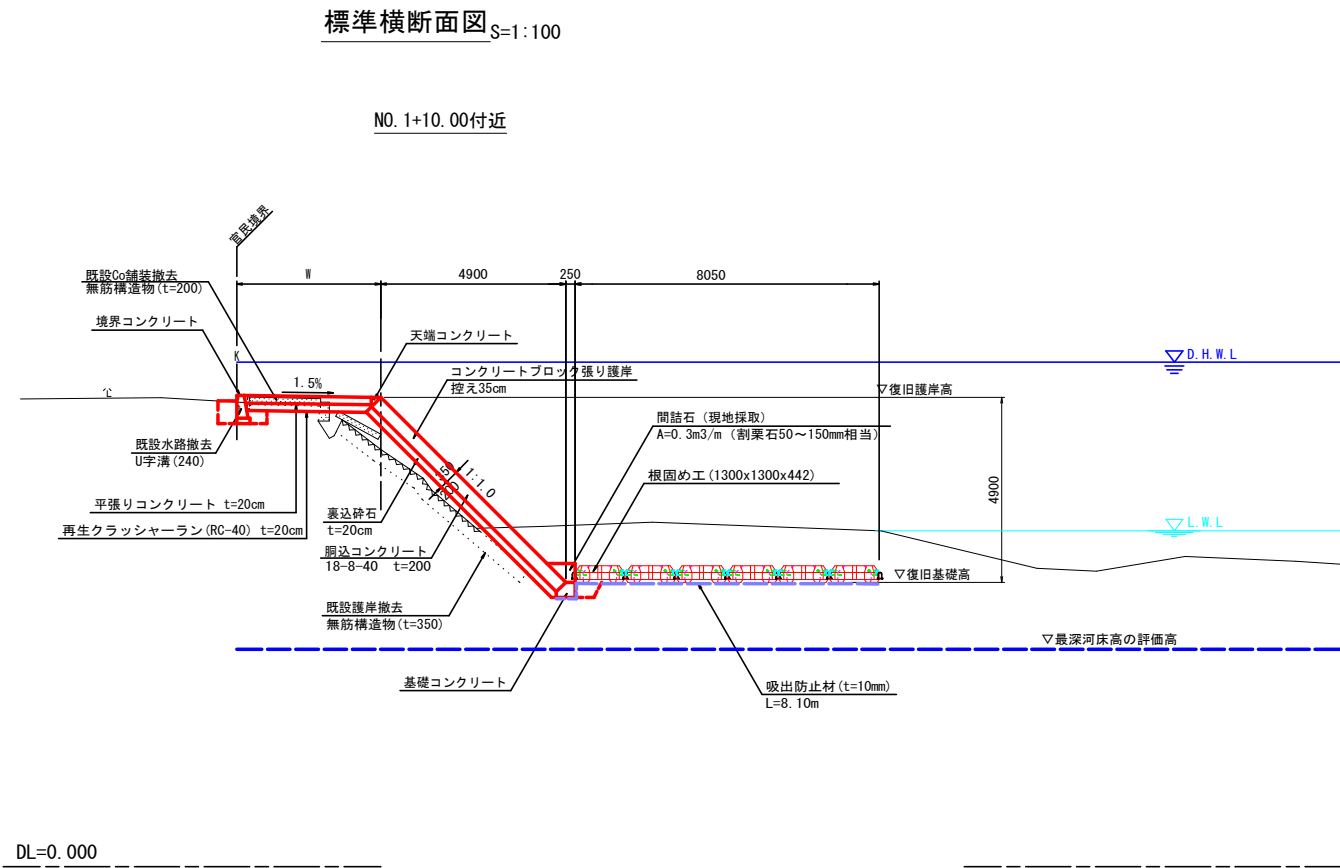


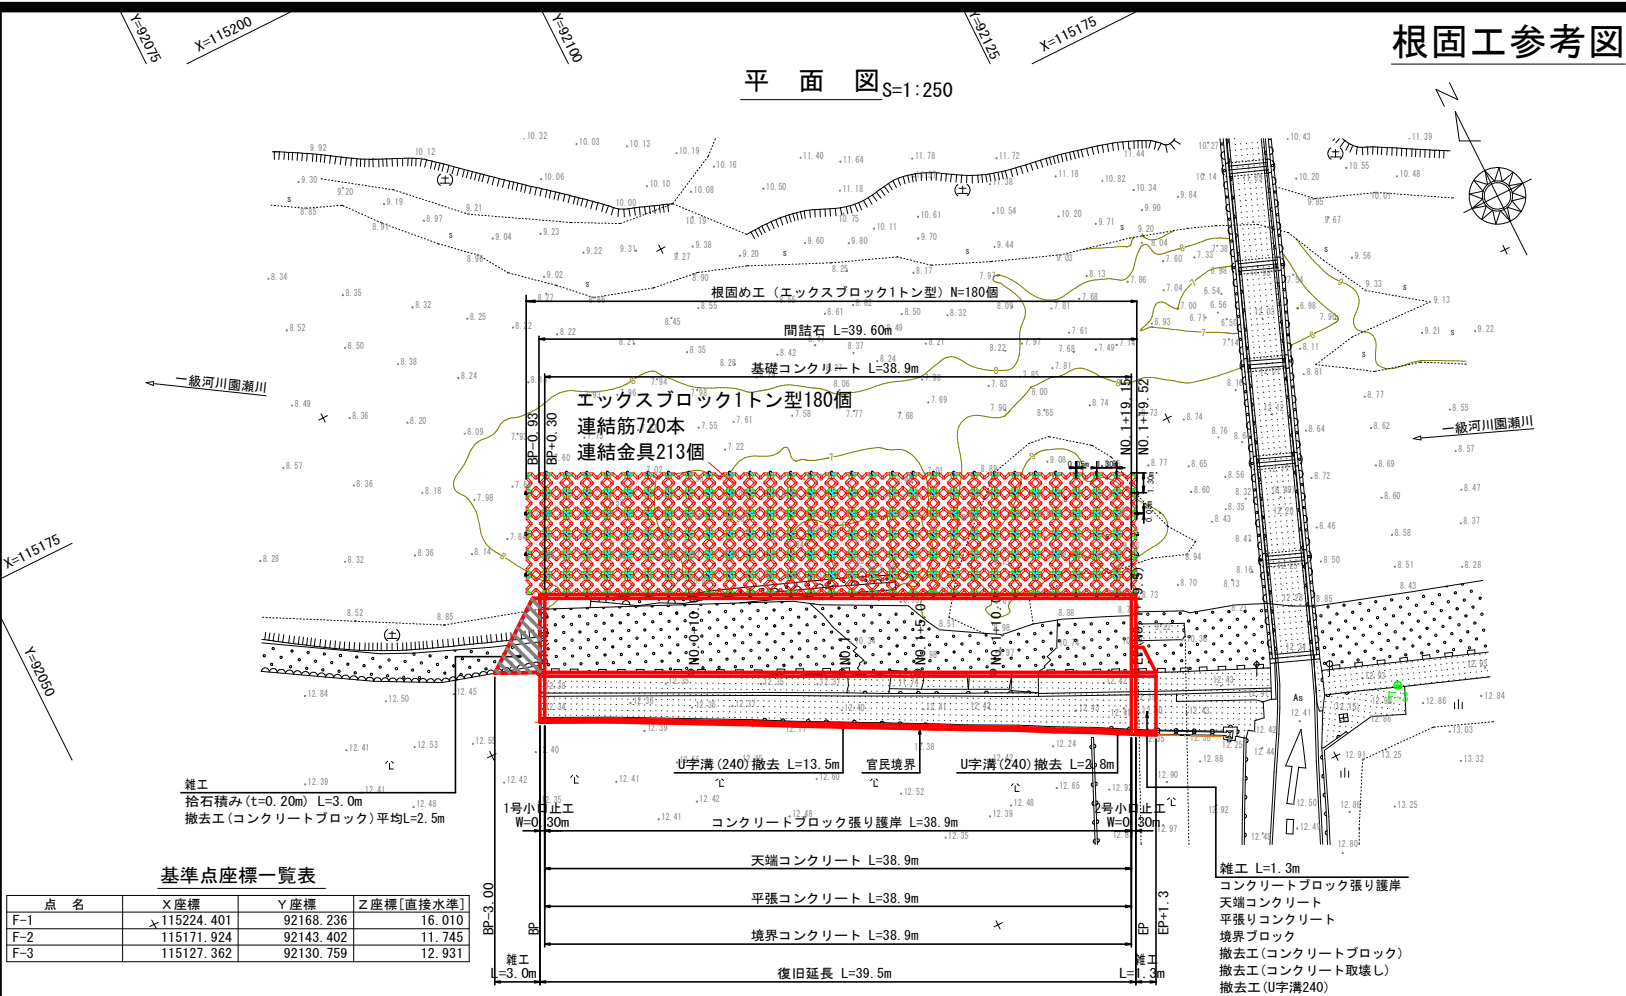


エクスブロック1t型 詳細図 S=1:25

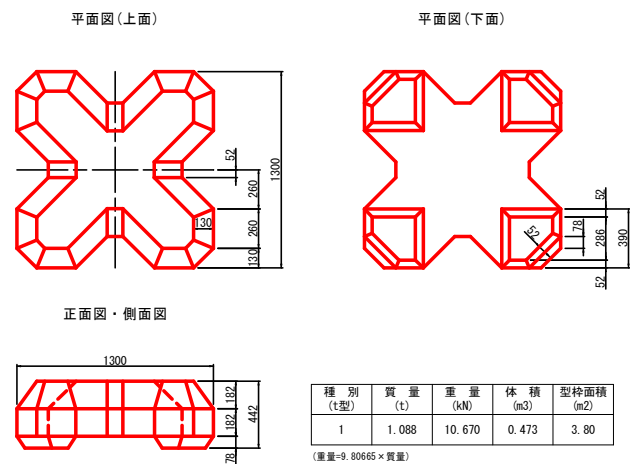

エクスブロック0.5, 1, 2t型用 連結金具 S=1:25

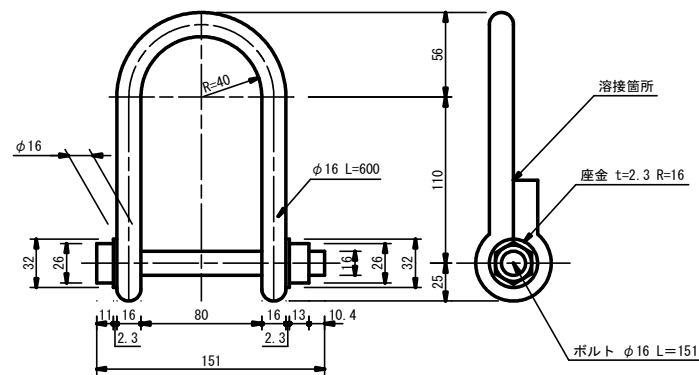


エクスブロック1t型 詳細図 S=1:50

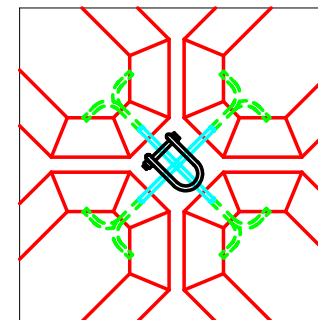

鉄筋径: φ (mm)	16
R (mm)	50
埋込長: L0 (mm)	100
L1 (mm)	180
L2 (mm)	90
L3 (mm)	140
連結筋全長: L (mm)	840
連結筋 1本当り重量 (kg)	1.33
連結筋挿入位置: X (mm)	130
" : Y (mm)	120

エクスブロック1t型用 連結筋詳細図 S=1:25

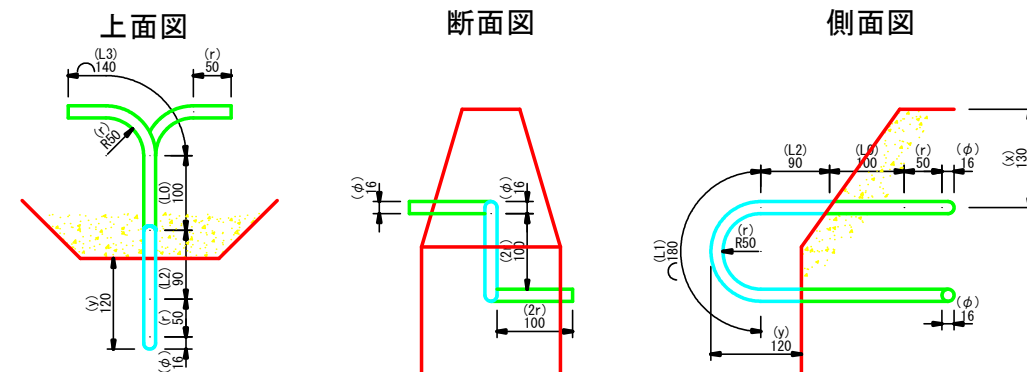


参考図面

工事名	R8徳土 園瀬川 徳・上八万 (R8災4) 河川復旧工事		
路線名等	園瀬川		
工事箇所	徳島市上八万町花房		
図面名	根固工参考図		
縮尺	図示	図面番号	1 / 8
会社名			
事業者名	徳島県徳島県土整備事務所		

S=1 : 100

工 工 表 (BP、工 工)		名 称	左 岸	凡 例
河川 土工	掘 削	オーブン(土砂)	-	
		片切(土砂)	1.3	
	盛 土	2.5m未満		
		2.5m≤4.0m未満		
		4.0m以上		
法面 登 形		切土部(土砂)	-	
		盛土部(土砂)	-	
作 業 土 工	床 掘	標準(土砂)		
		最小幅4m以上		
	埋 戻 し	最大幅4m以上		
		最大幅1m≤4m		
		最大幅1m未満		
		基礎 登 正	土砂	
	コンクリート取壊し(無筋)		-	
コンクリートブロック撤去		2.2		
平張りコンクリート		-		

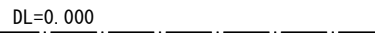

主 工 事 (BP)		名 称	左 岸	凡 例
河川主工	掘 削	オーブン(土砂)	3.5	
		片切(土砂)	1.8	
	盛 土	2.5m未満	-	
		2.5m≧4.0m未満	-	
		4.0m以上	-	
法面整形		切土盛(土砂)	6.9	
作業主工	床 掘	盛土盛(土砂)	-	
		標準(土砂)	1.2	
	埋 戻 し	最小幅4m以上	-	
		最大幅4m以上	-	
		最大幅1m≦4m	-	
		最大幅1m未満	0.7	
	基面整正	土砂	7.0	
	コンクリート取壊し(無筋)		0.6	
コンクリートブロック撤去		6.0		
平張りコンクリート		2.86		




土 工 費 (NO.0+10.00)		左 岸	凡 例
名 称			
河川土工	掘 削	オーブン(土砂)	-
		片切(土砂)	1.6
	盛 土	2.5m未満	
		2.5m~4.0m未満	
		4.0m以上	
法面整形	切土部(土砂)	6.9	
	盛土部(土砂)	-	
作業土工	床 掘	標準(土砂)	0.6
		最小幅4m以上	5.9
	埋 戻 し	最大幅4m以上	
		最大幅1m~4m	
		最大幅1m未満	0.5
	基面整正	土砂	-
コンクリート取壊し(無筋)		1.0	
コンクリートブロック撤去		6.4	
平置りコンクリート		2.94	

参考図面


工 事 名	R8 徳土 圓瀬川 徳・上八万 (R8 災4) 河川復旧工事		
路線名等	圓瀬川		
工事箇所	徳島市上八万町花房		
図 面 名	土工横断図(1/3)		
縮 尺	1:100	図面番号	2 / 8
会 社 名			
事業者名	徳島県徳島県土整備事務所		

土工横断図(2/3) S=1:100

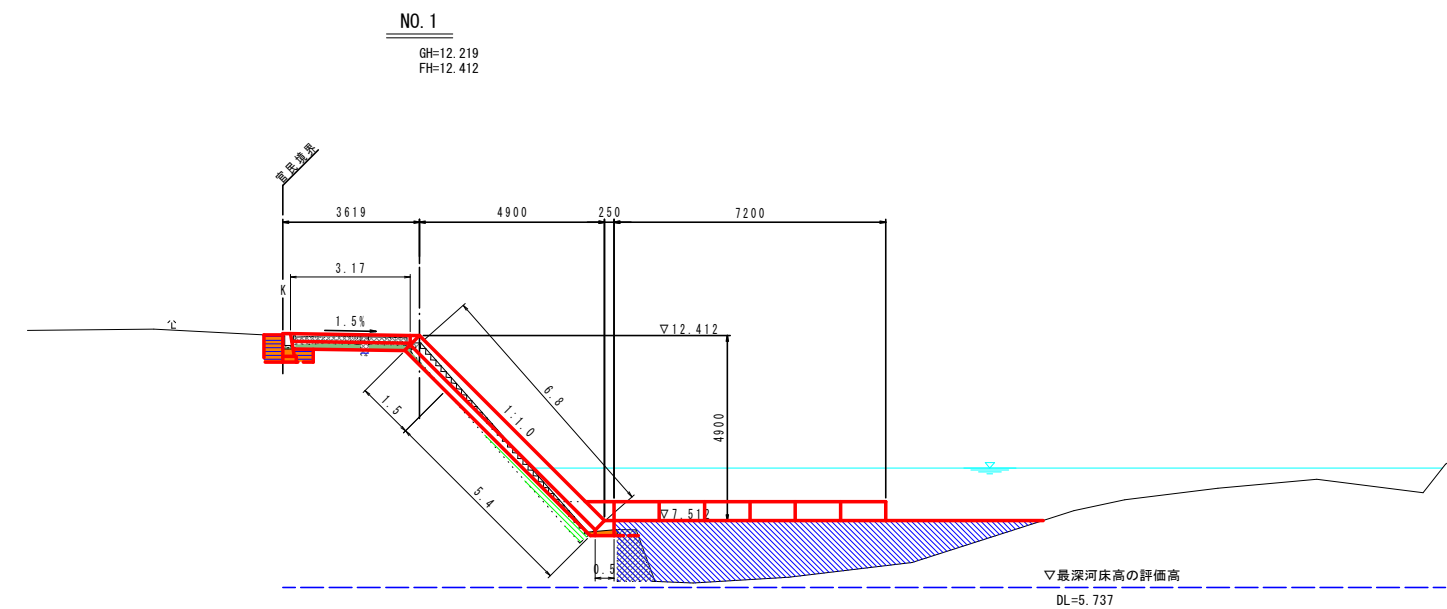

土工表 (NO. 1)			
名	称	左 岸	凡 例
河川土工	掘 削	オープン(土砂)	-
		片切(土砂)	0.5
		2.5m未満	0.9
	盛 土	2.5m≦4.0m未満	-
		4.0m以上	-
法面整形	切土部(土砂)	1.5	
	盛土部(土砂)	5.4	
作業土工	床 掘	標準(土砂)	0.7
	埋 戻 し	最小幅4m以上	13.5
		最大幅4m以上	-
		最大幅1m≦4m	-
		最大幅1m未満	0.6
	基面整正	土砂	0.5
	コンクリート取壊し(無筋)	1.7	
	コンクリートブロック撤去	6.8	
	平張りコンクリート	3.17	

DL=0.000

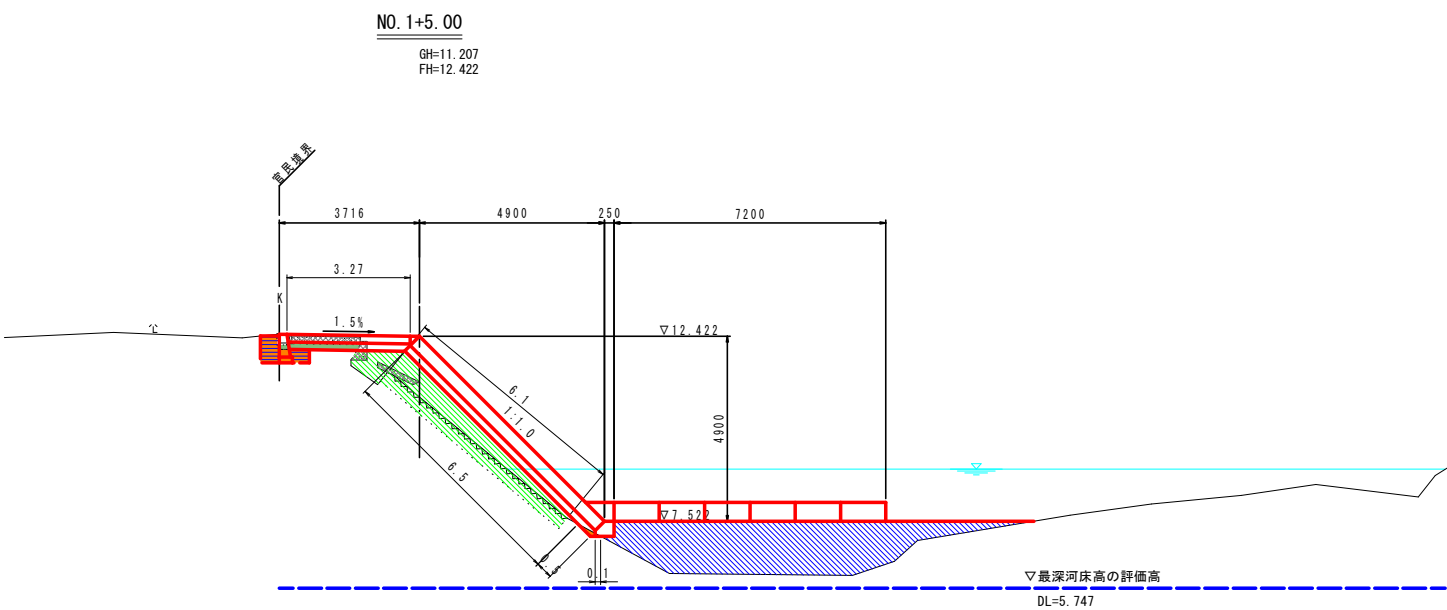


土工表 (NO. 1+5.00)			
名	称	左 岸	凡 例
河川土工	掘 削	オープン(土砂)	-
		片切(土砂)	0.3
		2.5m未満	5.4
	盛 土	2.5m≦4.0m未満	-
		4.0m以上	-
法面整形	切土部(土砂)	0.5	
	盛土部(土砂)	6.5	
作業土工	床 掘	標準(土砂)	0.6
	埋 戻 し	最小幅4m以上	11.0
		最大幅4m以上	-
		最大幅1m≦4m	-
		最大幅1m未満	0.5
	基面整正	土砂	0.1
	コンクリート取壊し(無筋)	0.7	
	コンクリートブロック撤去	6.1	
	平張りコンクリート	3.27	

DL=0.000

参考図面


工 事 名	R 8 徳 土 園 瀬 川 徳 ・ 上 八 万 (R 8 災 4) 河 川 復 旧 工 事		
路線名等	園 瀬 川		
工事箇所	徳 島 市 上 八 万 町 花 房		
図 面 名	土 工 横 断 図 (2 / 3)		
縮 尺	1 : 100	図面番号	3 / 8
会 社 名			
事業者名	徳 島 県 徳 島 県 土 整 備 事 務 所		

土工横断図(3/3) S=1:100

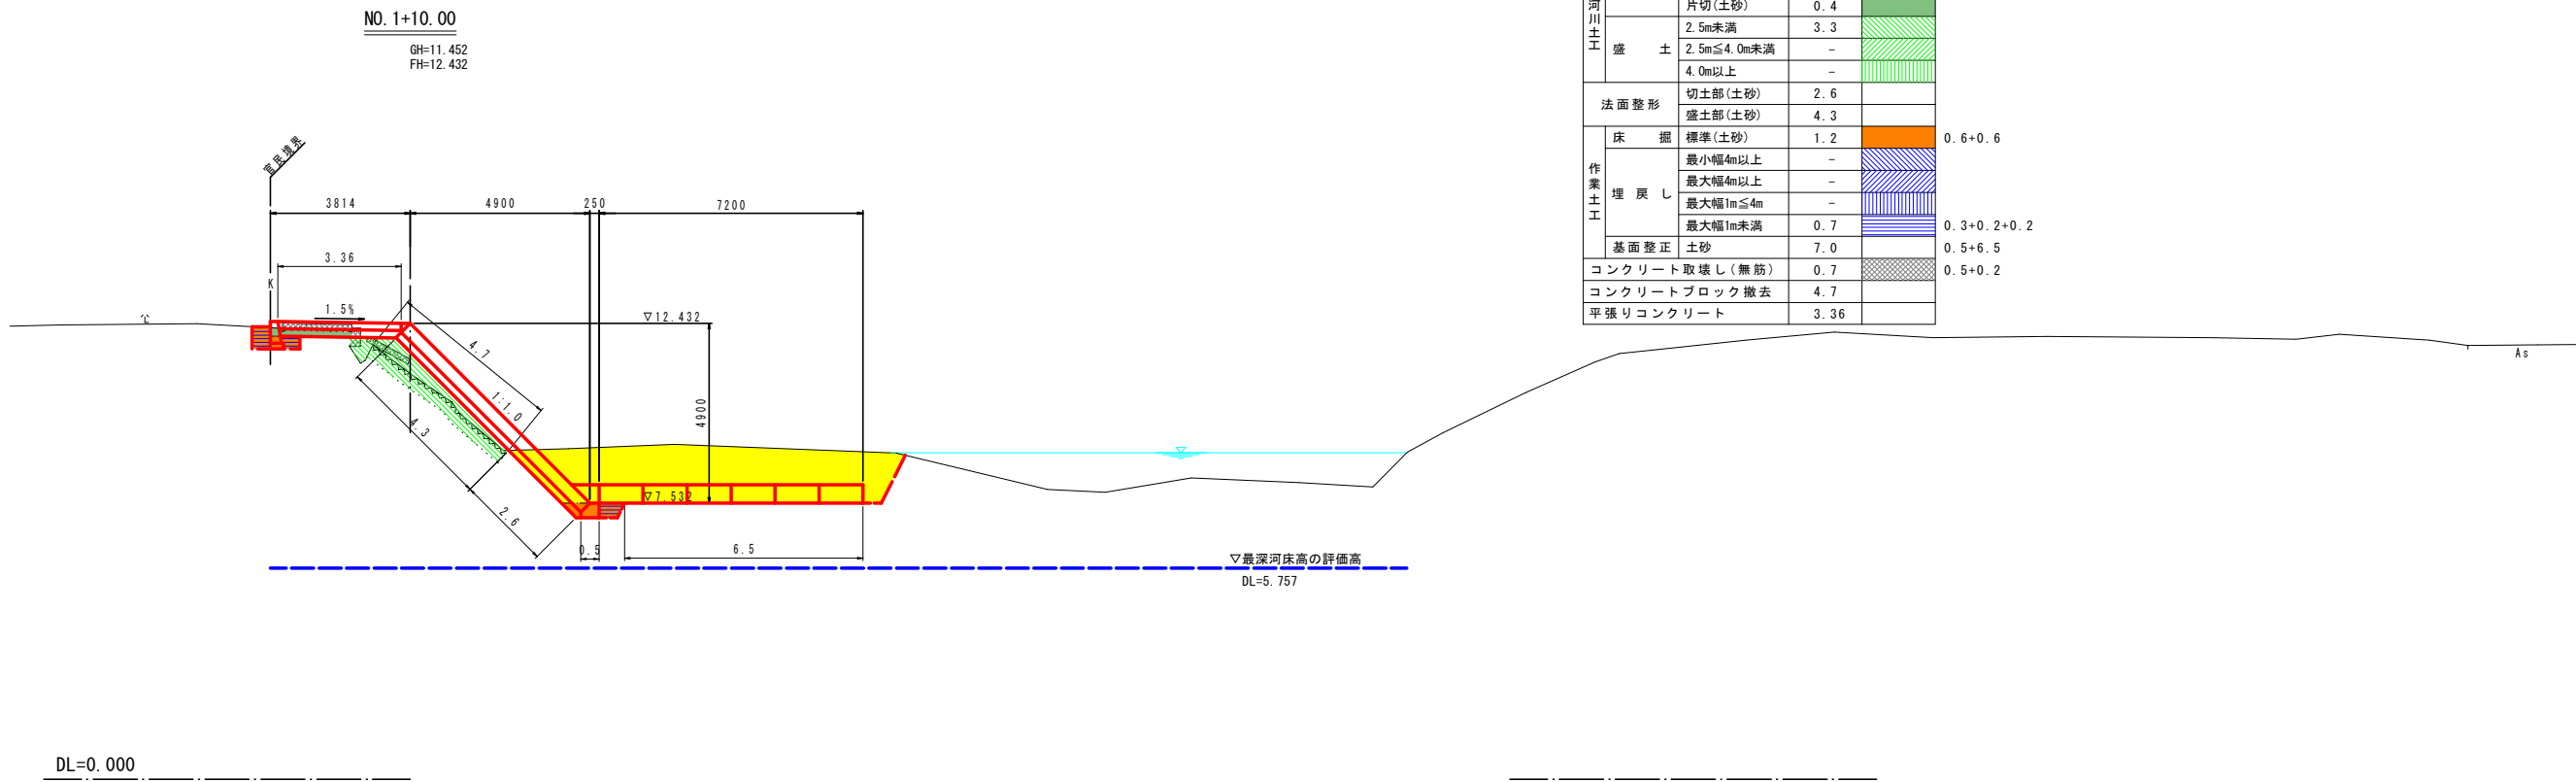

土工表 (NO. 1+10.00)			
名	称	左 岸	凡 例
河川土工	掘 削	オープン(土砂)	14.6
		片切(土砂)	0.4
		2.5m未満	3.3
		2.5m≦4.0m未満	-
盛 土		4.0m以上	-
	法面整形	切土部(土砂)	2.6
作業土工		盛土部(土砂)	4.3
	床 掘	標準(土砂)	1.2
	埋 戻 し	最小幅4m以上	-
		最大幅4m以上	-
		最大幅1m≦4m	-
		最大幅1m未満	0.7
	基面整正	土砂	7.0
コンクリート取壊し(無筋)		0.7	
コンクリートブロック撤去		4.7	
平張りコンクリート		3.36	

土工表 (EP, 雑工)			
名	称	左 岸	凡 例
河川土工	掘 削	オープン(土砂)	-
		片切(土砂)	0.9
		2.5m未満	-
		2.5m≦4.0m未満	-
盛 土		4.0m以上	-
	法面整形	切土部(土砂)	2.0
作業土工		盛土部(土砂)	-
	床 掘	標準(土砂)	0.7
	埋 戻 し	最小幅4m以上	-
		最大幅4m以上	-
		最大幅1m≦4m	-
		最大幅1m未満	0.6
	基面整正	土砂	-
コンクリート取壊し(無筋)		0.8	
コンクリートブロック撤去		2.4	
平張りコンクリート		3.65	

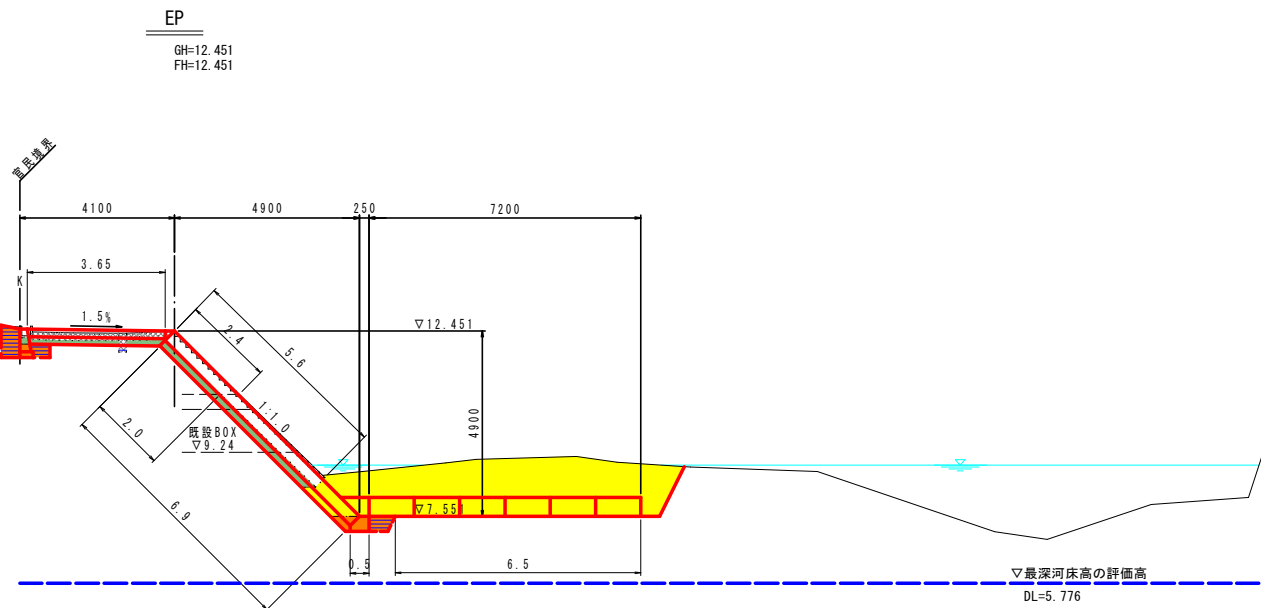

土工表 (EP)			
名	称	左 岸	凡 例
河川土工	掘 削	オープン(土砂)	13.1
		片切(土砂)	1.8
		2.5m未満	-
		2.5m≦4.0m未満	-
盛 土		4.0m以上	-
	法面整形	切土部(土砂)	6.9
作業土工		盛土部(土砂)	-
	床 掘	標準(土砂)	1.3
	埋 戻 し	最小幅4m以上	-
		最大幅4m以上	-
		最大幅1m≦4m	-
		最大幅1m未満	0.8
	基面整正	土砂	7.0
コンクリート取壊し(無筋)		0.8	
コンクリートブロック撤去		5.6	
平張りコンクリート		3.65	

参考図面

工 事 名	R 8 徳 土 園 瀬 川 徳 ・ 上 八 万 (R 8 災 4) 河 川 復 旧 工 事		
路線名等	園 瀬 川		
工事箇所	徳 島 市 上 八 万 町 花 房		
図 面 名	土 工 横 断 図 (3 / 3)		
縮 尺	1 : 100	図面番号	4 / 8
会 社 名			
事業者名	徳 島 県 徳 島 県 土 整 備 事 務 所		

$S=1:100$

GH=12.363
FH=12.372



仮設土工表 (BP)


GH=12.297
FH=12.392




参考図面

工 事 名	R 8 徳土 園瀬川 徳・上八万 (R 8 災 4) 河川復旧工事		
路線名等	園瀬川		
工事箇所	徳島市上八万町花房		
図 面 名	仮設土工横断図(1/4)		
縮 尺	1:100	図面番号	5 / 8
会 社 名			
事業者名	徳島県徳島県土整備事務所		

仮設土工横断図(2/4) S=1:100

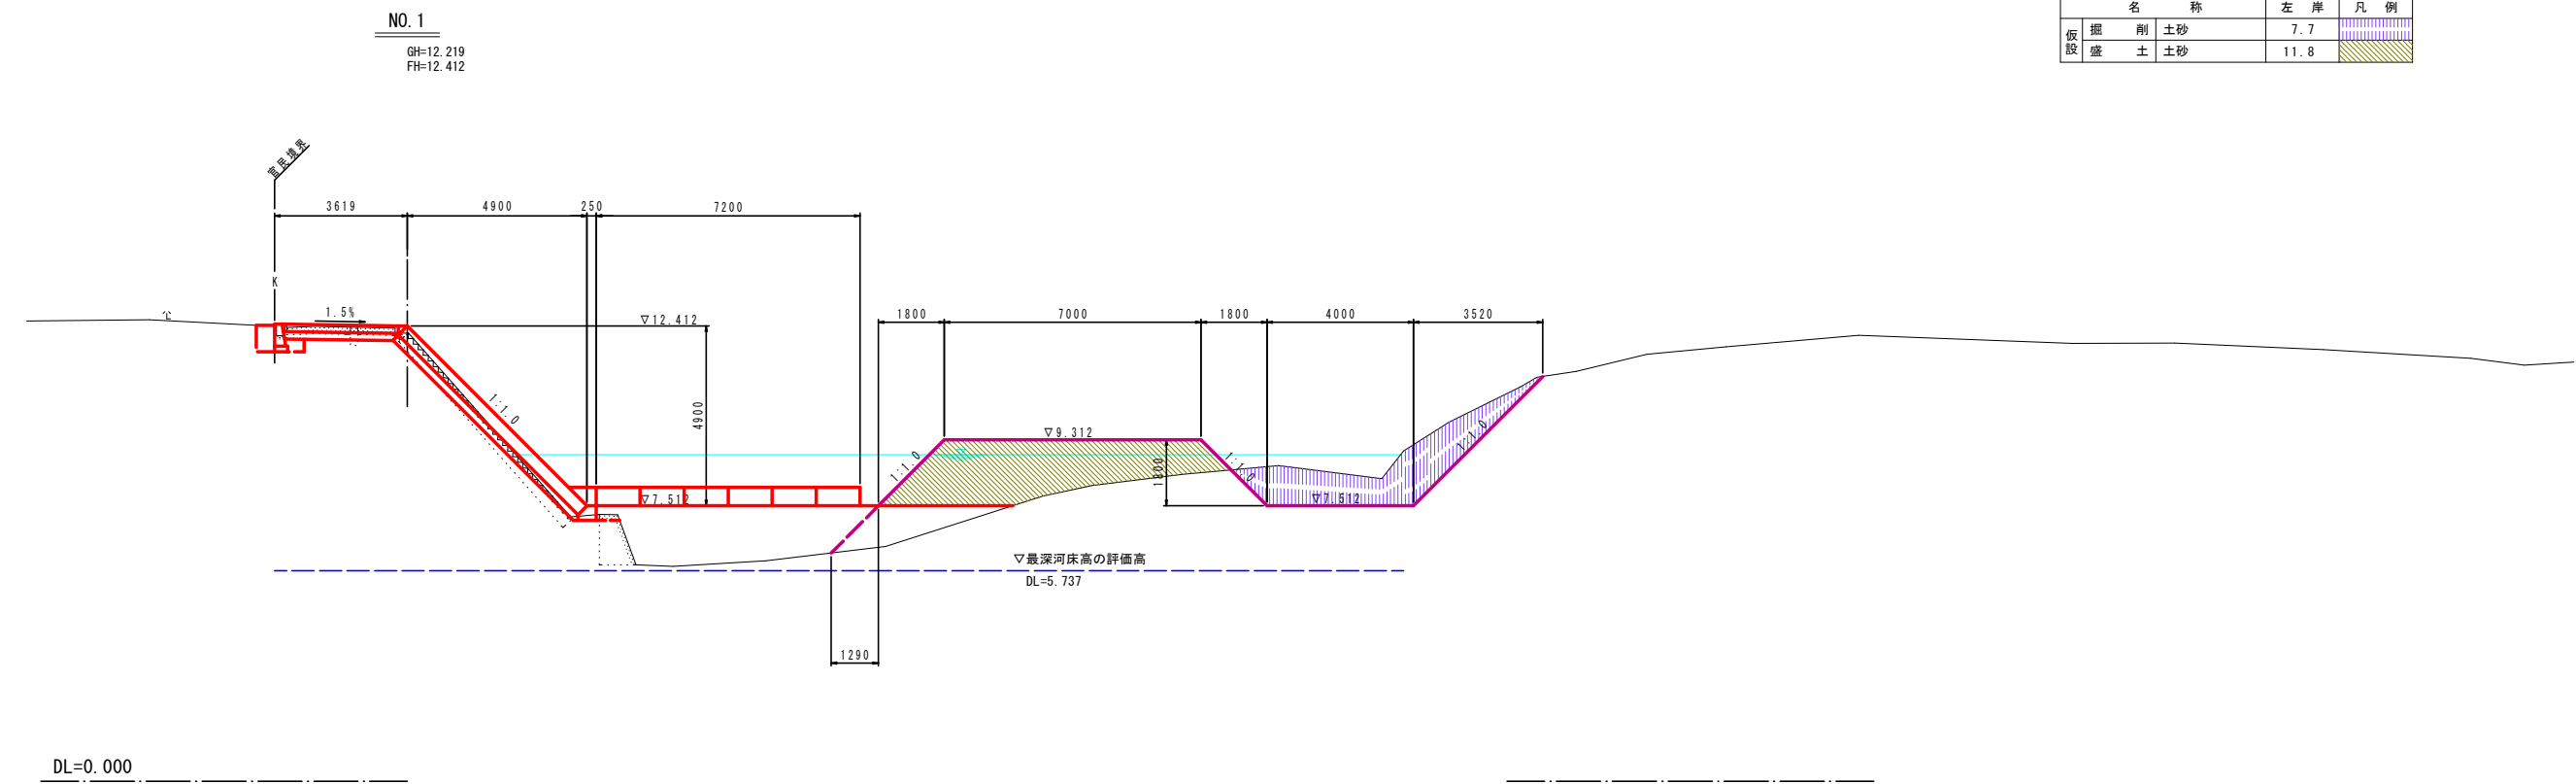

仮設土工表 (NO. 1)			
名 称		左 岸	凡 例
掘 削	土砂	7.7	
仮 設	盛 土	11.8	

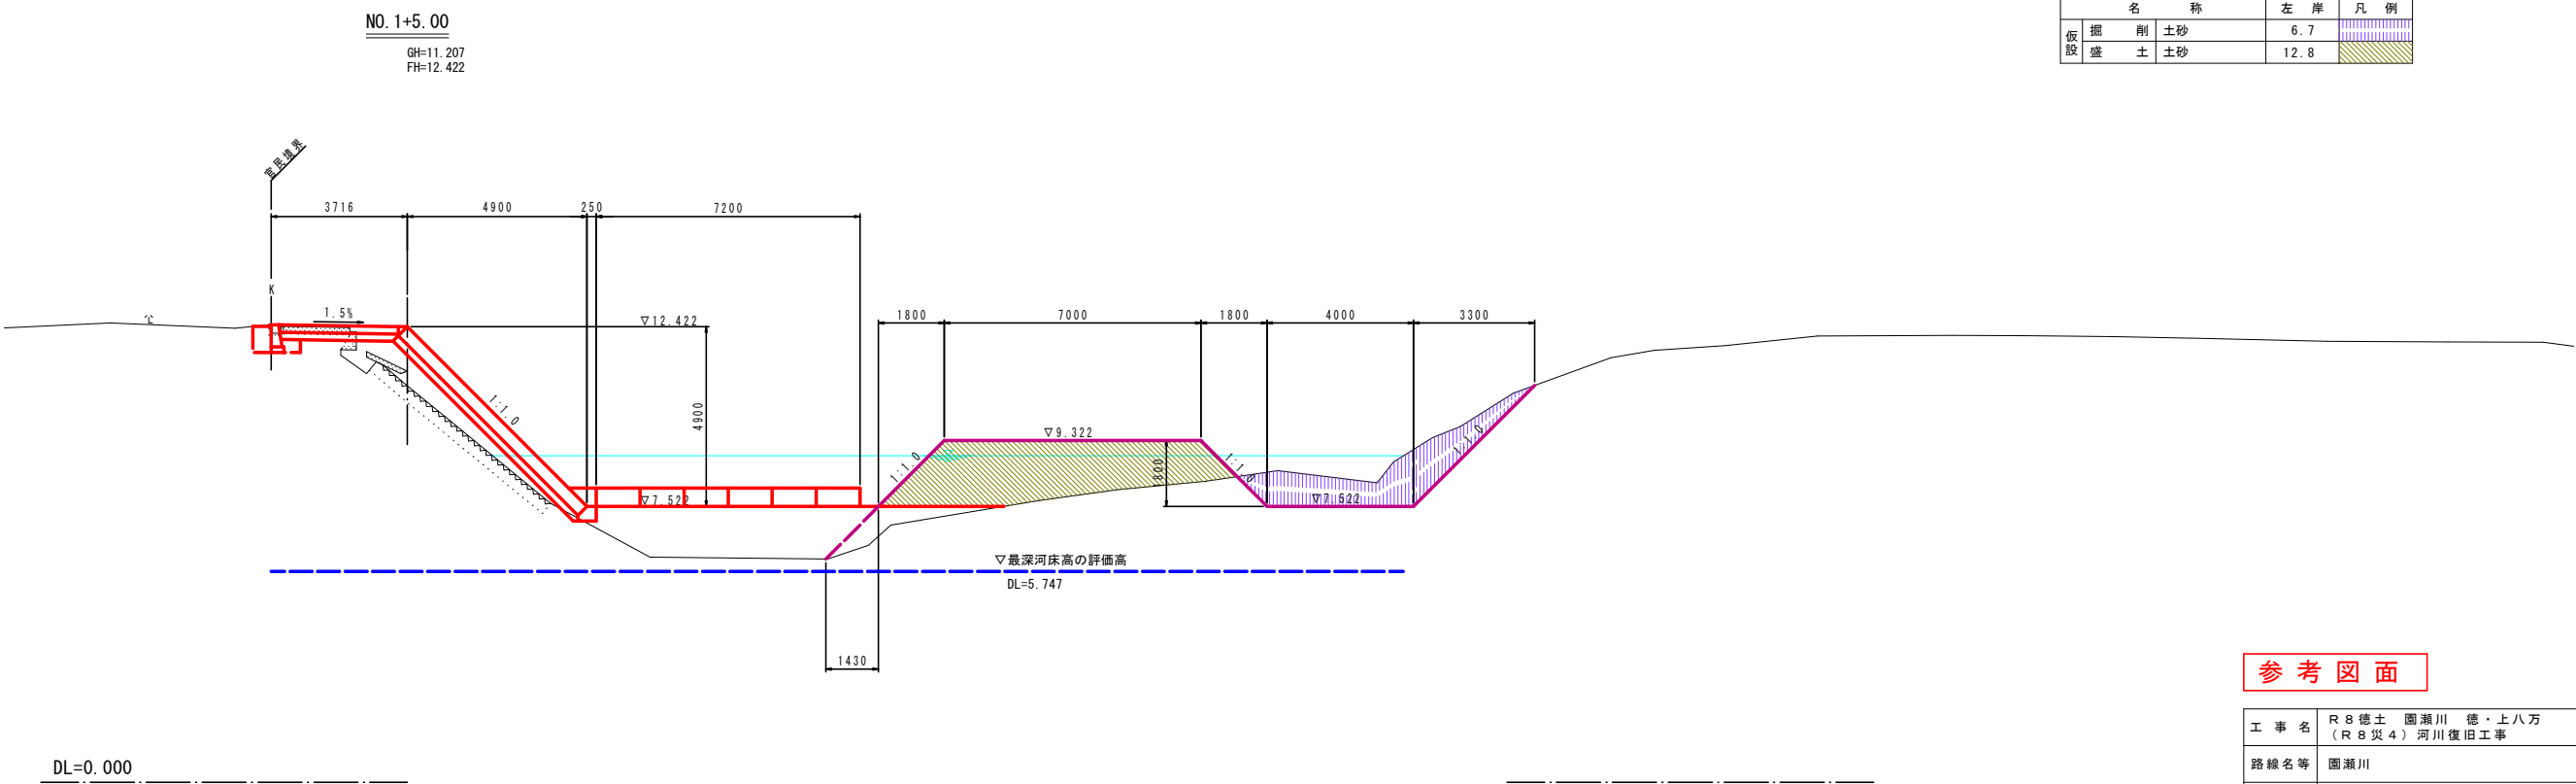


仮設土工表 (NO. 1+5.00)			
名 称		左 岸	凡 例
掘 削	土砂	6.7	
仮 設	盛 土	12.8	


参考図面

工 事 名	R 8 徳土 園瀬川 徳・上八万 (R 8 災 4) 河川復旧工事		
路線名等	園瀬川		
工事箇所	徳島市上八万町花房		
図 面 名	仮設土工横断図(2/4)		
縮 尺	1:100	図面番号	6 / 8
会 社 名			
事業者名	徳島県徳島県土整備事務所		

仮設土工横断図(3/4) S=1:100

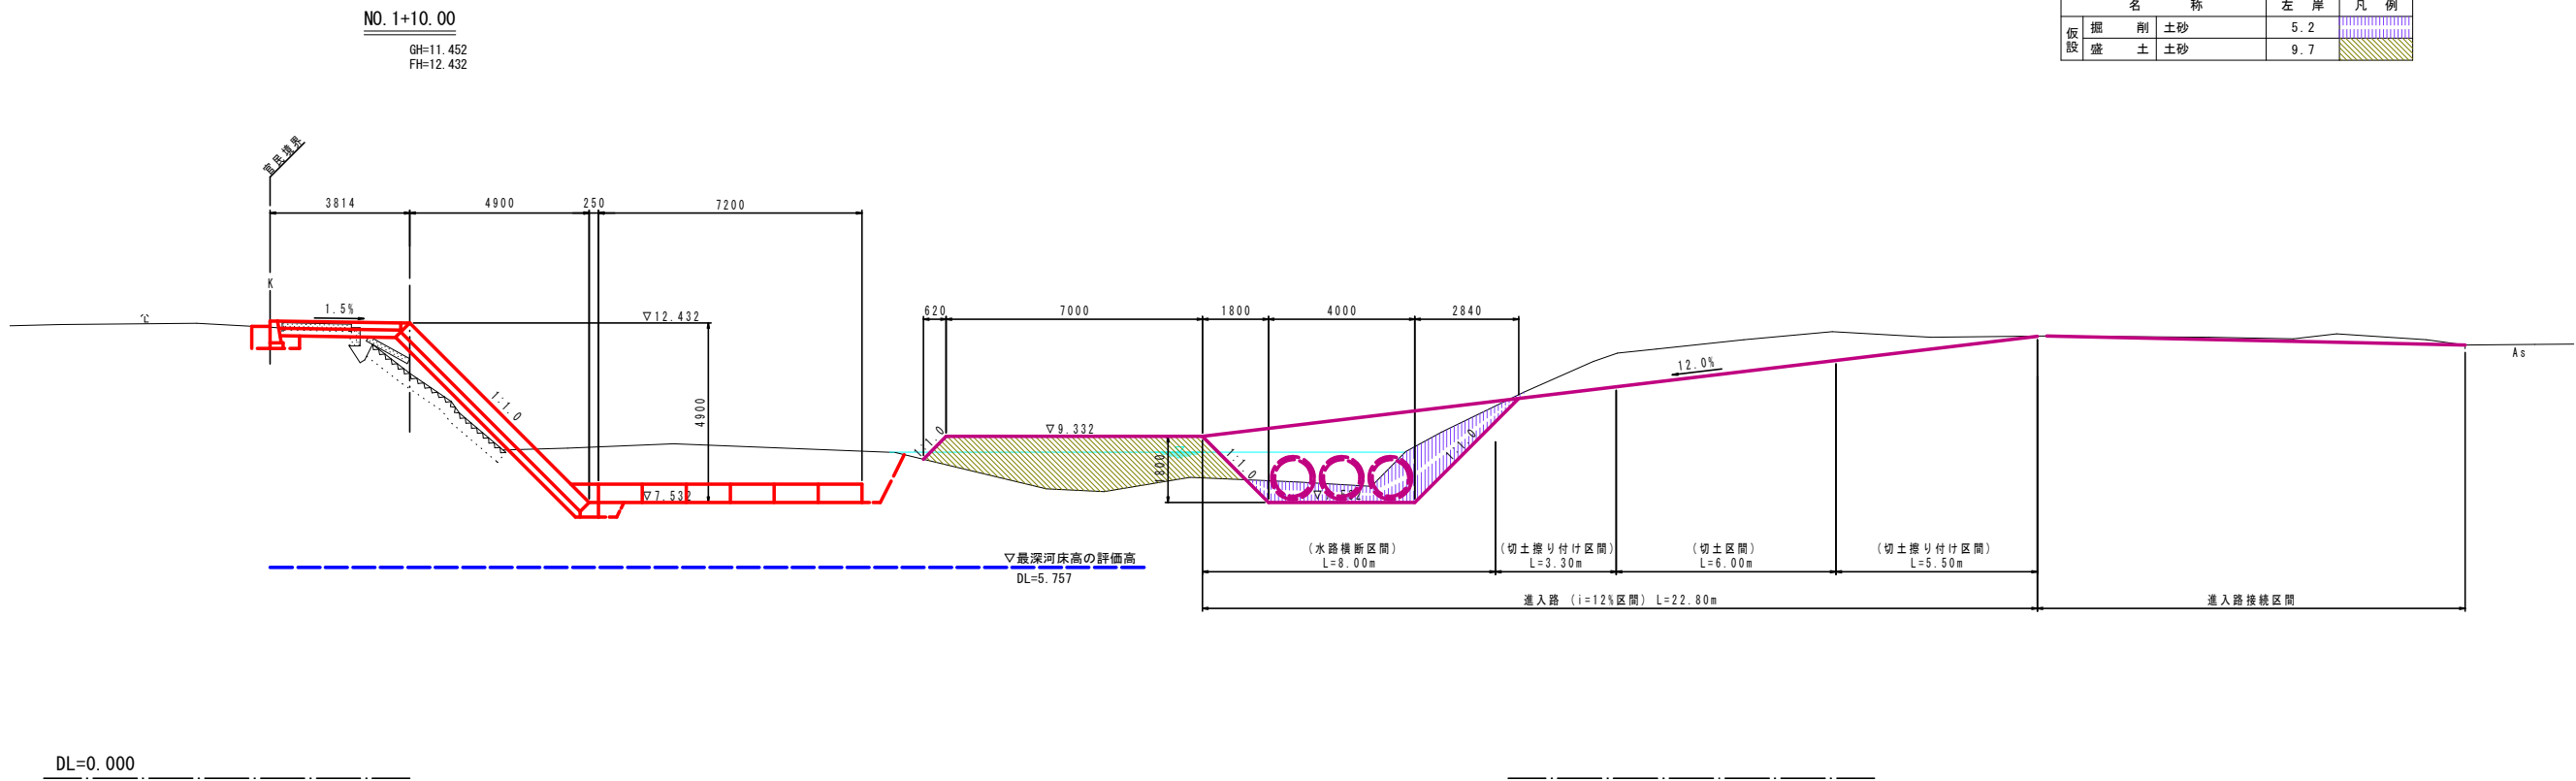

仮設土工表 (NO. 1+10.00)			
名	称	左 岸	凡 例
掘	削 土砂	5.2	
仮	盛 土 土砂	9.7	

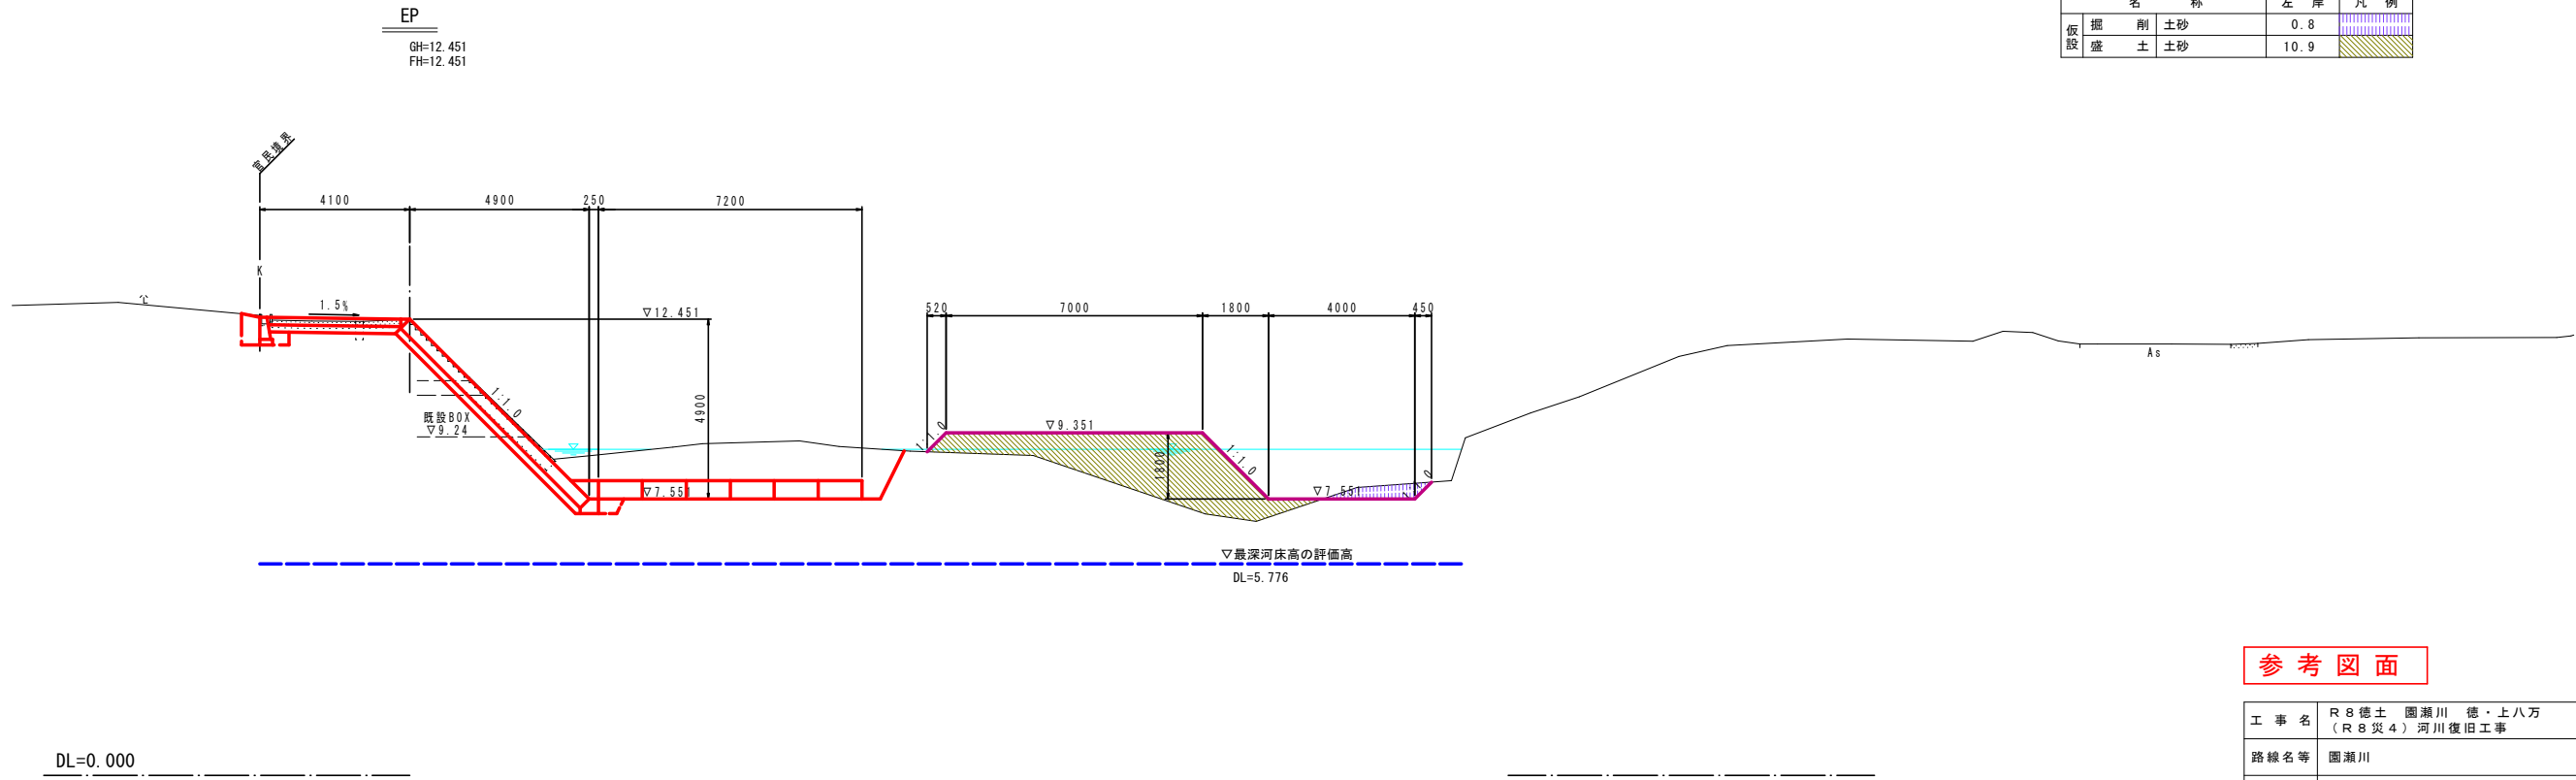

仮設土工表 (EP)			
名	称	左 岸	凡 例
掘	削 土砂	0.8	
仮	盛 土 土砂	10.9	

参考図面

工 事 名	R 8 徳 土 園 瀬 川 徳 ・ 上 八 万 (R 8 災 4) 河 川 復 旧 工 事		
路線名等	園 瀬 川		
工事箇所	徳 島 市 上 八 万 町 花 房		
図 面 名	仮 設 土 工 横 断 図 (3 / 4)		
縮 尺	1 : 100	図面番号	7 / 8
会 社 名			
事業者名	徳 島 県 徳 島 県 土 整 備 事 務 所		

S=1 : 100

(A - A)



名 称				左 岸	凡 例
仮設	掘削	土砂	-		
	盛土	土砂	5.0		

(D - D)




名 称				左 岸	凡 例
仮設	掘	削	土砂	-	
	盛	土	土砂	9.0	

(B - B)



名 称				左 岸	凡 例
仮設	掘	削	土砂	-	
	盛	土	土砂	2.1	
 
$$(\mathbf{E} - \mathbf{E})$$


名 称				左 岸	凡 例
仮設	掘	削	土砂	4.0	
	盛	土	土砂	-	

(C - C)



名 称			左 岸	凡 例
仮設	掘	土砂	5.6	
	盛 土	土砂	-	

・現況地形はペーロケにて作成しており、現地状況に応じて適宜、対応すること。

参考図面

工 事 名	R 8 徳土 園瀬川 徳・上八万 (R 8 災 4) 河川復旧工事		
路線名等	園瀬川		
工事箇所	徳島市上八万町花房		
図 面 名	仮設土工横断図 (4 / 4)		
縮 尺	1 : 100	図面番号	8 / 8
会 社 名			
事業者名	徳島県徳島県土整備事務所		