


工事用道路横断・展開図


S=1:50

KNo. 0

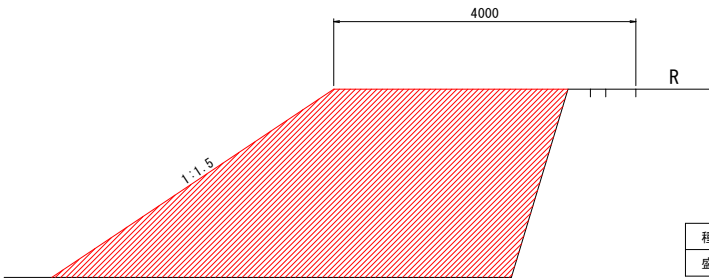


種 別	規格	数量
盛 土	土砂	11.4

KNo. 0+7.50

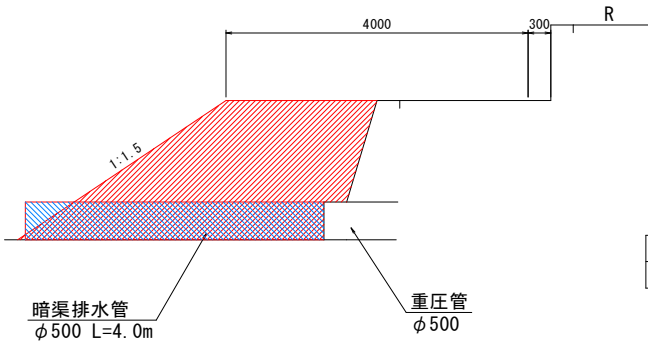


種 別	規格	数量
盛 土	土砂	5.6

KNo. 0+4.50

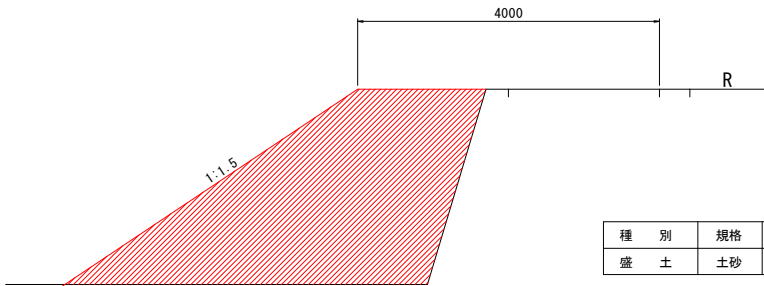


種 別	規格	数量
盛 土	土砂	8.4

KNo. 0+14.50

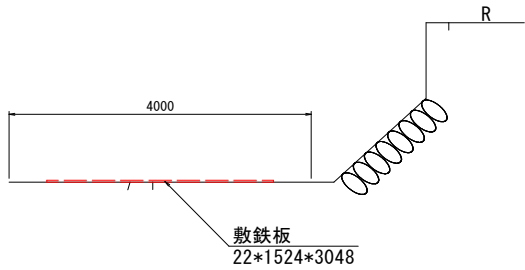

種 別	規格	数量
盛 土	土砂	0.0

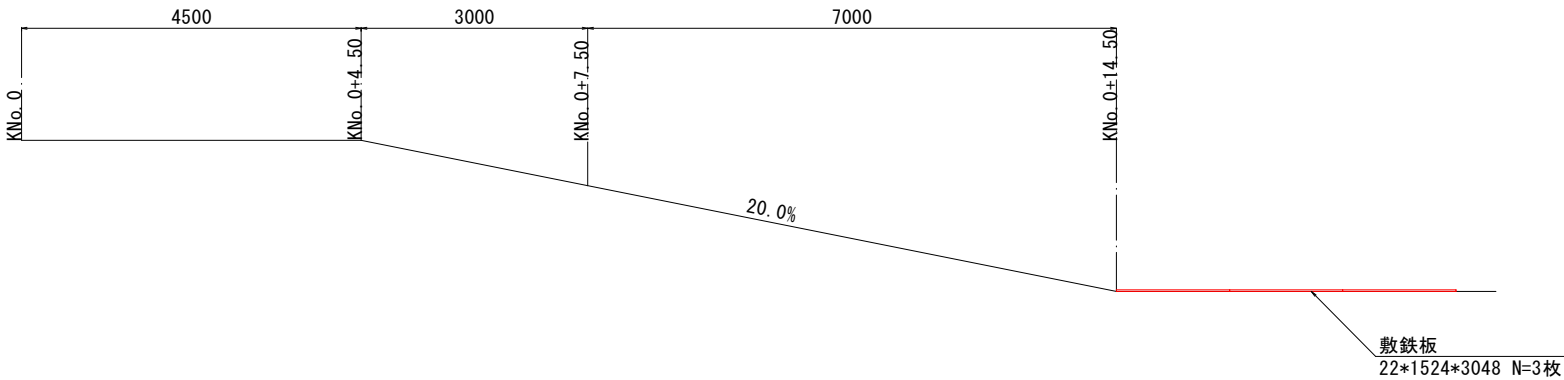

参考図面

工事名	R 8 馬土 貞光川 つ・貞光中須賀他 河道掘削工事		
路線名等	貞光川		
工事箇所	美馬郡つるぎ町貞光中須賀他		
図面名	工事用道路横断・展開図		
縮尺	S=1:50	図面番号	1 / 1
会社名			
事業者名	徳島県美馬県土整備事務所		