


平面図 S=1:1500




当初設計図面

工 事 名	R 8 徳 土 鳴 門 徳 島 自 転 車 道 線 徳 ・ 川 内 舗 装 修 繕 工 事 (2)		
路 線 名 等	鳴 門 徳 島 自 転 車 道 線		
工 事 箇 所	徳 島 市 川 内 町 久 富 (第 2 分 割)		
図 面 名	平 面 図		
縮 尺		図 面 番 号	1 / 2
会 社 名			
事 業 者 名	徳 島 県 徳 島 県 土 整 備 事 務 所		

標準断面図 S=1:25

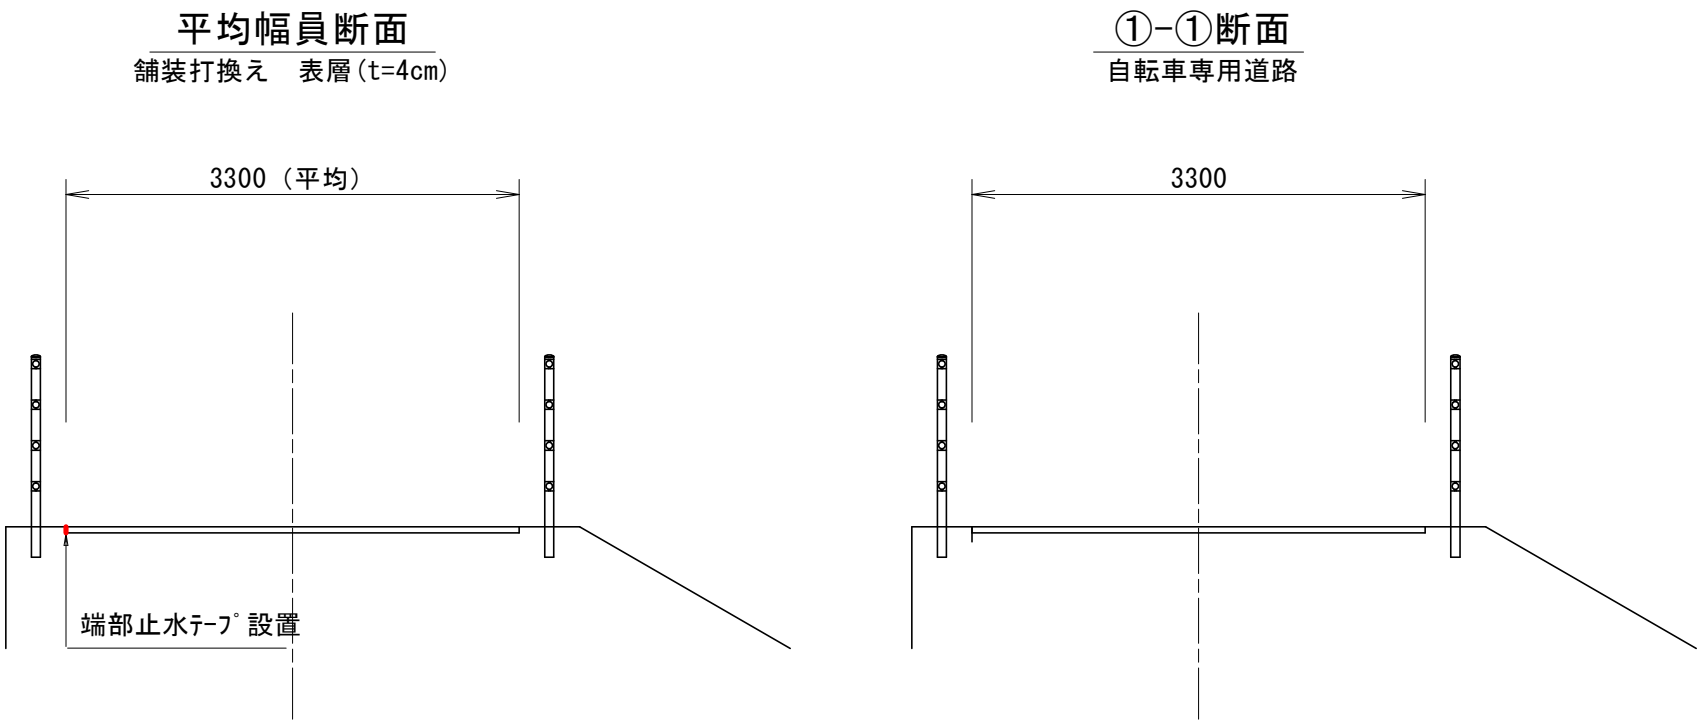

舗装断面図 S=1:5

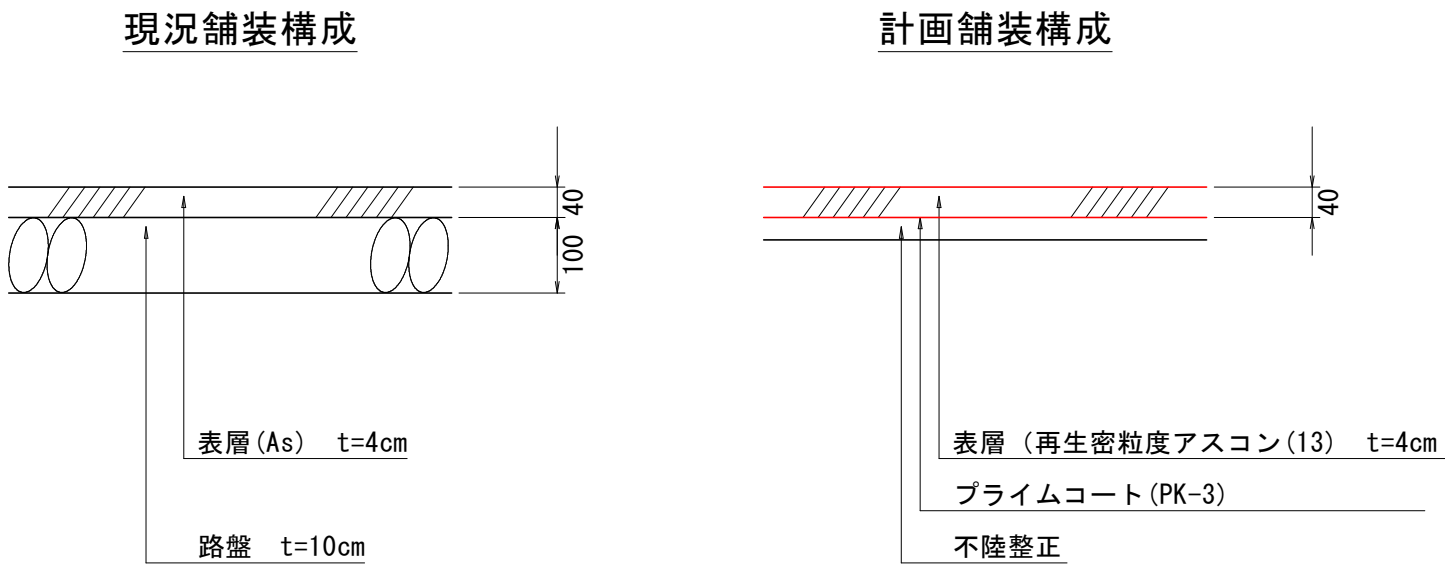

当初設計図面

工 事 名	R8徳土 鳴門徳島自転車道線 徳・川内 舗装修繕工事（2）		
路線名等	鳴門徳島自転車道線		
工事箇所	徳島市川内町久富（第2分割）		
図 面 名	標準断面図		
縮 尺		図面番号	2 / 2
会 社 名			
事業者名	徳島県徳島県土整備事務所		