


急傾斜地標識一般図

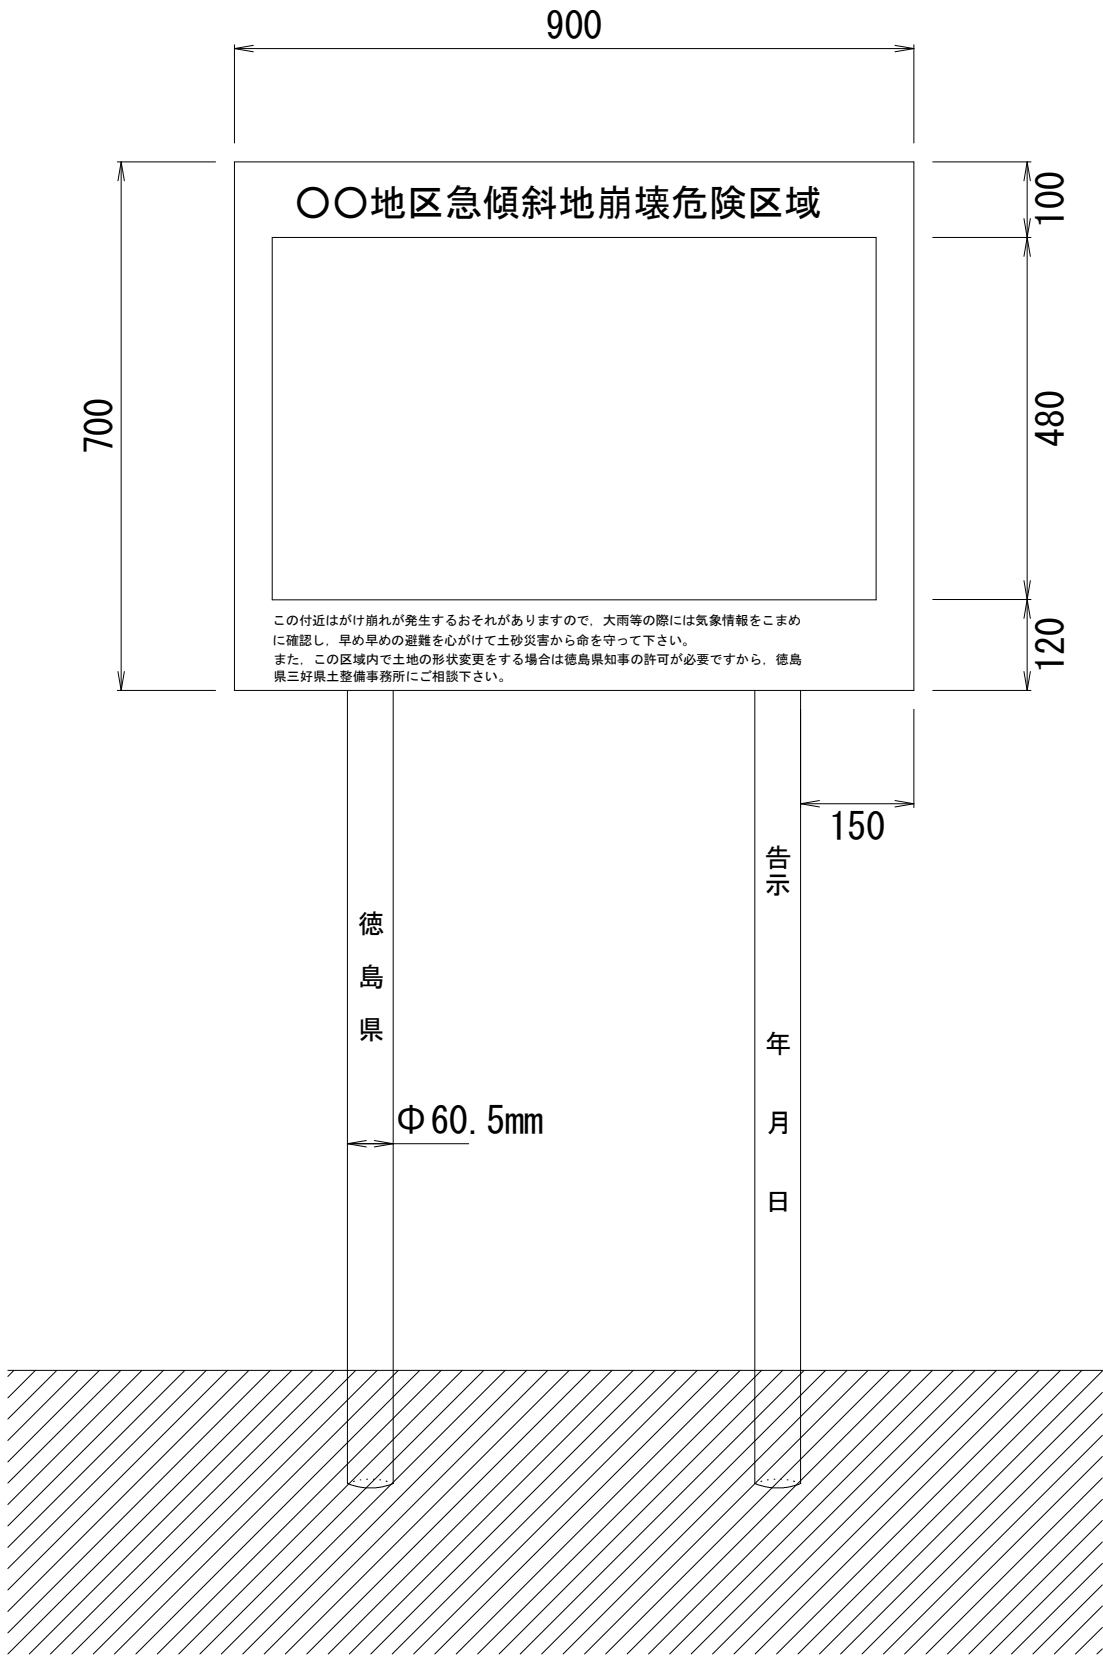

構造形式は、次のとおりとする。

（標識板）

- 1 材質はアルミ板とし、厚さ2mmスコッチカル張り（同等品）とする。
- 2 字体は、丸ゴシック体とし、色は黒色とする。
- 3 表板の地色は、白色とする。
- 4 わく線は黒色とする。


（標識脚）

- 1 材質は鋼管とし、Φ60.5mm×t2.3mmとし、長さは2750mmを基準とするが地形等の状況により増減することがある。
- 2 字体は、丸ゴシック体とし黒色とする。
- 3 脚の色は白色とする。
- 4 削孔深は400とする

実施設計図面

工事名	R8三土 中傍示地すべり地 三・池田大和池 標識工事		
路線名等	中傍示地すべり防止区域他		
工事箇所	三好市池田町大和池		
図面名	急傾斜地標識一般図		
縮尺	図 面 番 号	1	／ 2
会社名			
事業者名	徳島県三好県土整備事務		

地すべり標識一般図

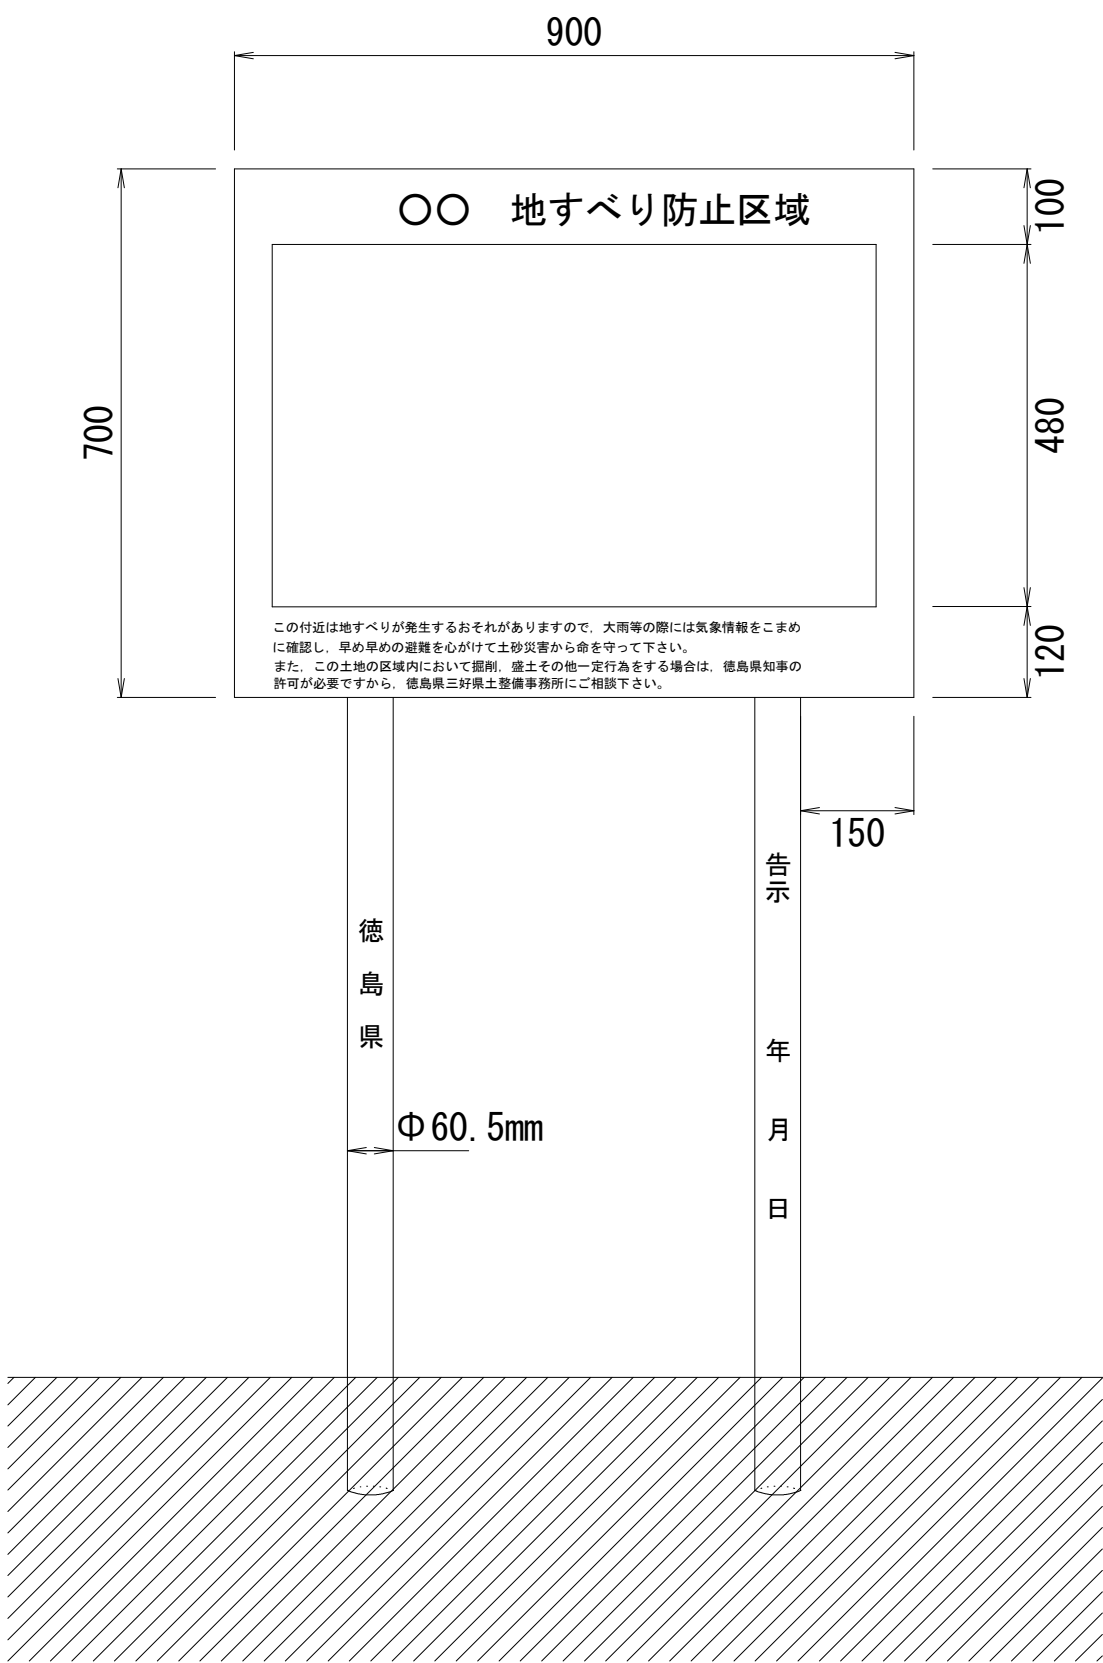

構造形式は、次のとおりとする。

（標識板）

- 1 材質はアルミ板とし、厚さ2mmスコッチカル張り（同等品）とする。
- 2 字体は、丸ゴシック体とし、色は黒色とする。
- 3 表板の地色は、白色とする。
- 4 わく線は黒色とする。

（標識脚）

- 1 材質は鋼管とし、Φ60.5mm×t2.3mmとし、長さは2750mmを基準とするが地形等の状況により増減することがある。
- 2 字体は、丸ゴシック体とし黒色とする。
- 3 脚の色は白色とする。
- 4 削孔深は400とする

実施設計図面

工事名	R 8 三土 中俣示地すべり地 三・池田大村他 標識工事		
路線名等	中俣示地すべり防止区域他		
工事箇所	三好市池田町大村他		
図面名	地すべり標識一般図		
縮尺	図 面 番 号	2	／ 2
会社名			
事業者名	徳島県三好県土整備事務所		