


~~S=1:500~~

道路詳細設計 L=0.04km

(川側)

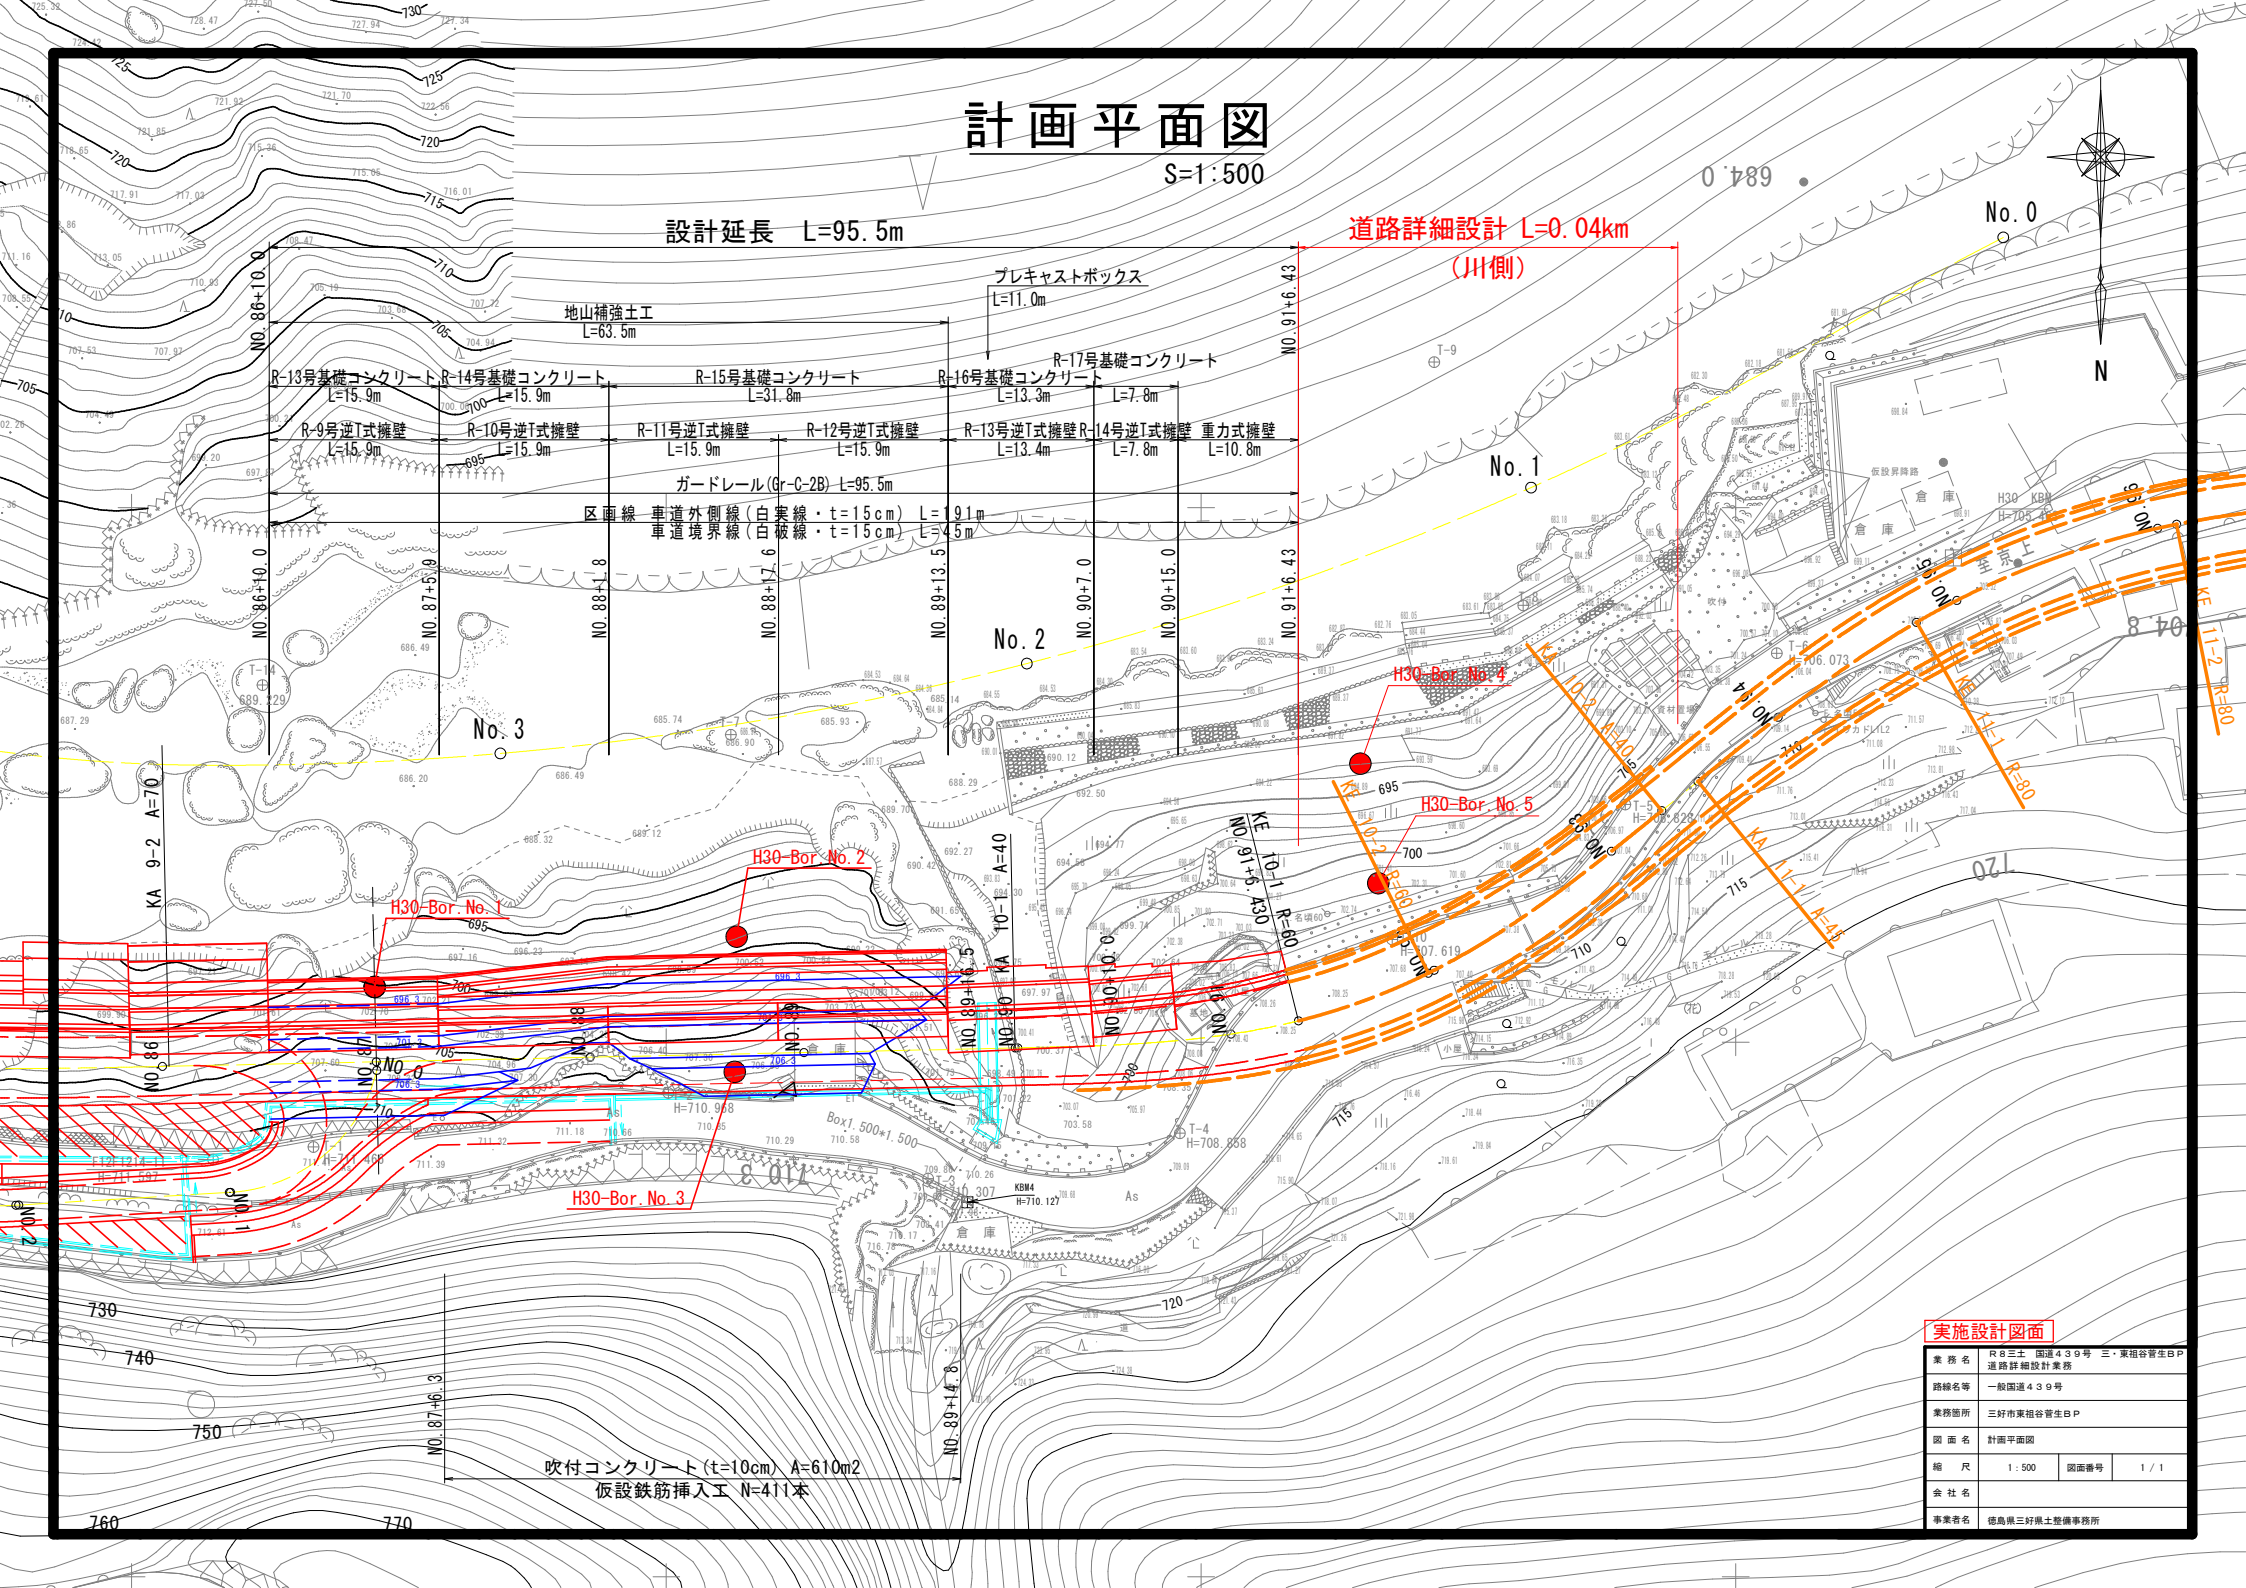

**実施設計図面**

|       |                                    |      |       |
|-------|------------------------------------|------|-------|
| 業 務 名 | R8三土 国道439号 三、東根谷管生B.P<br>道路詳細設計業務 |      |       |
| 路線名等  | 一般国道439号                           |      |       |
| 業務箇所  | 三好市東根谷管生B.P                        |      |       |
| 図 面 名 | 計画平面図                              |      |       |
| 縮 尺   | 1 : 500                            | 図面番号 | 1 / 1 |
| 会 社 名 |                                    |      |       |
| 事業者名  | 徳島県三好県土整備事務所                       |      |       |