


平面图

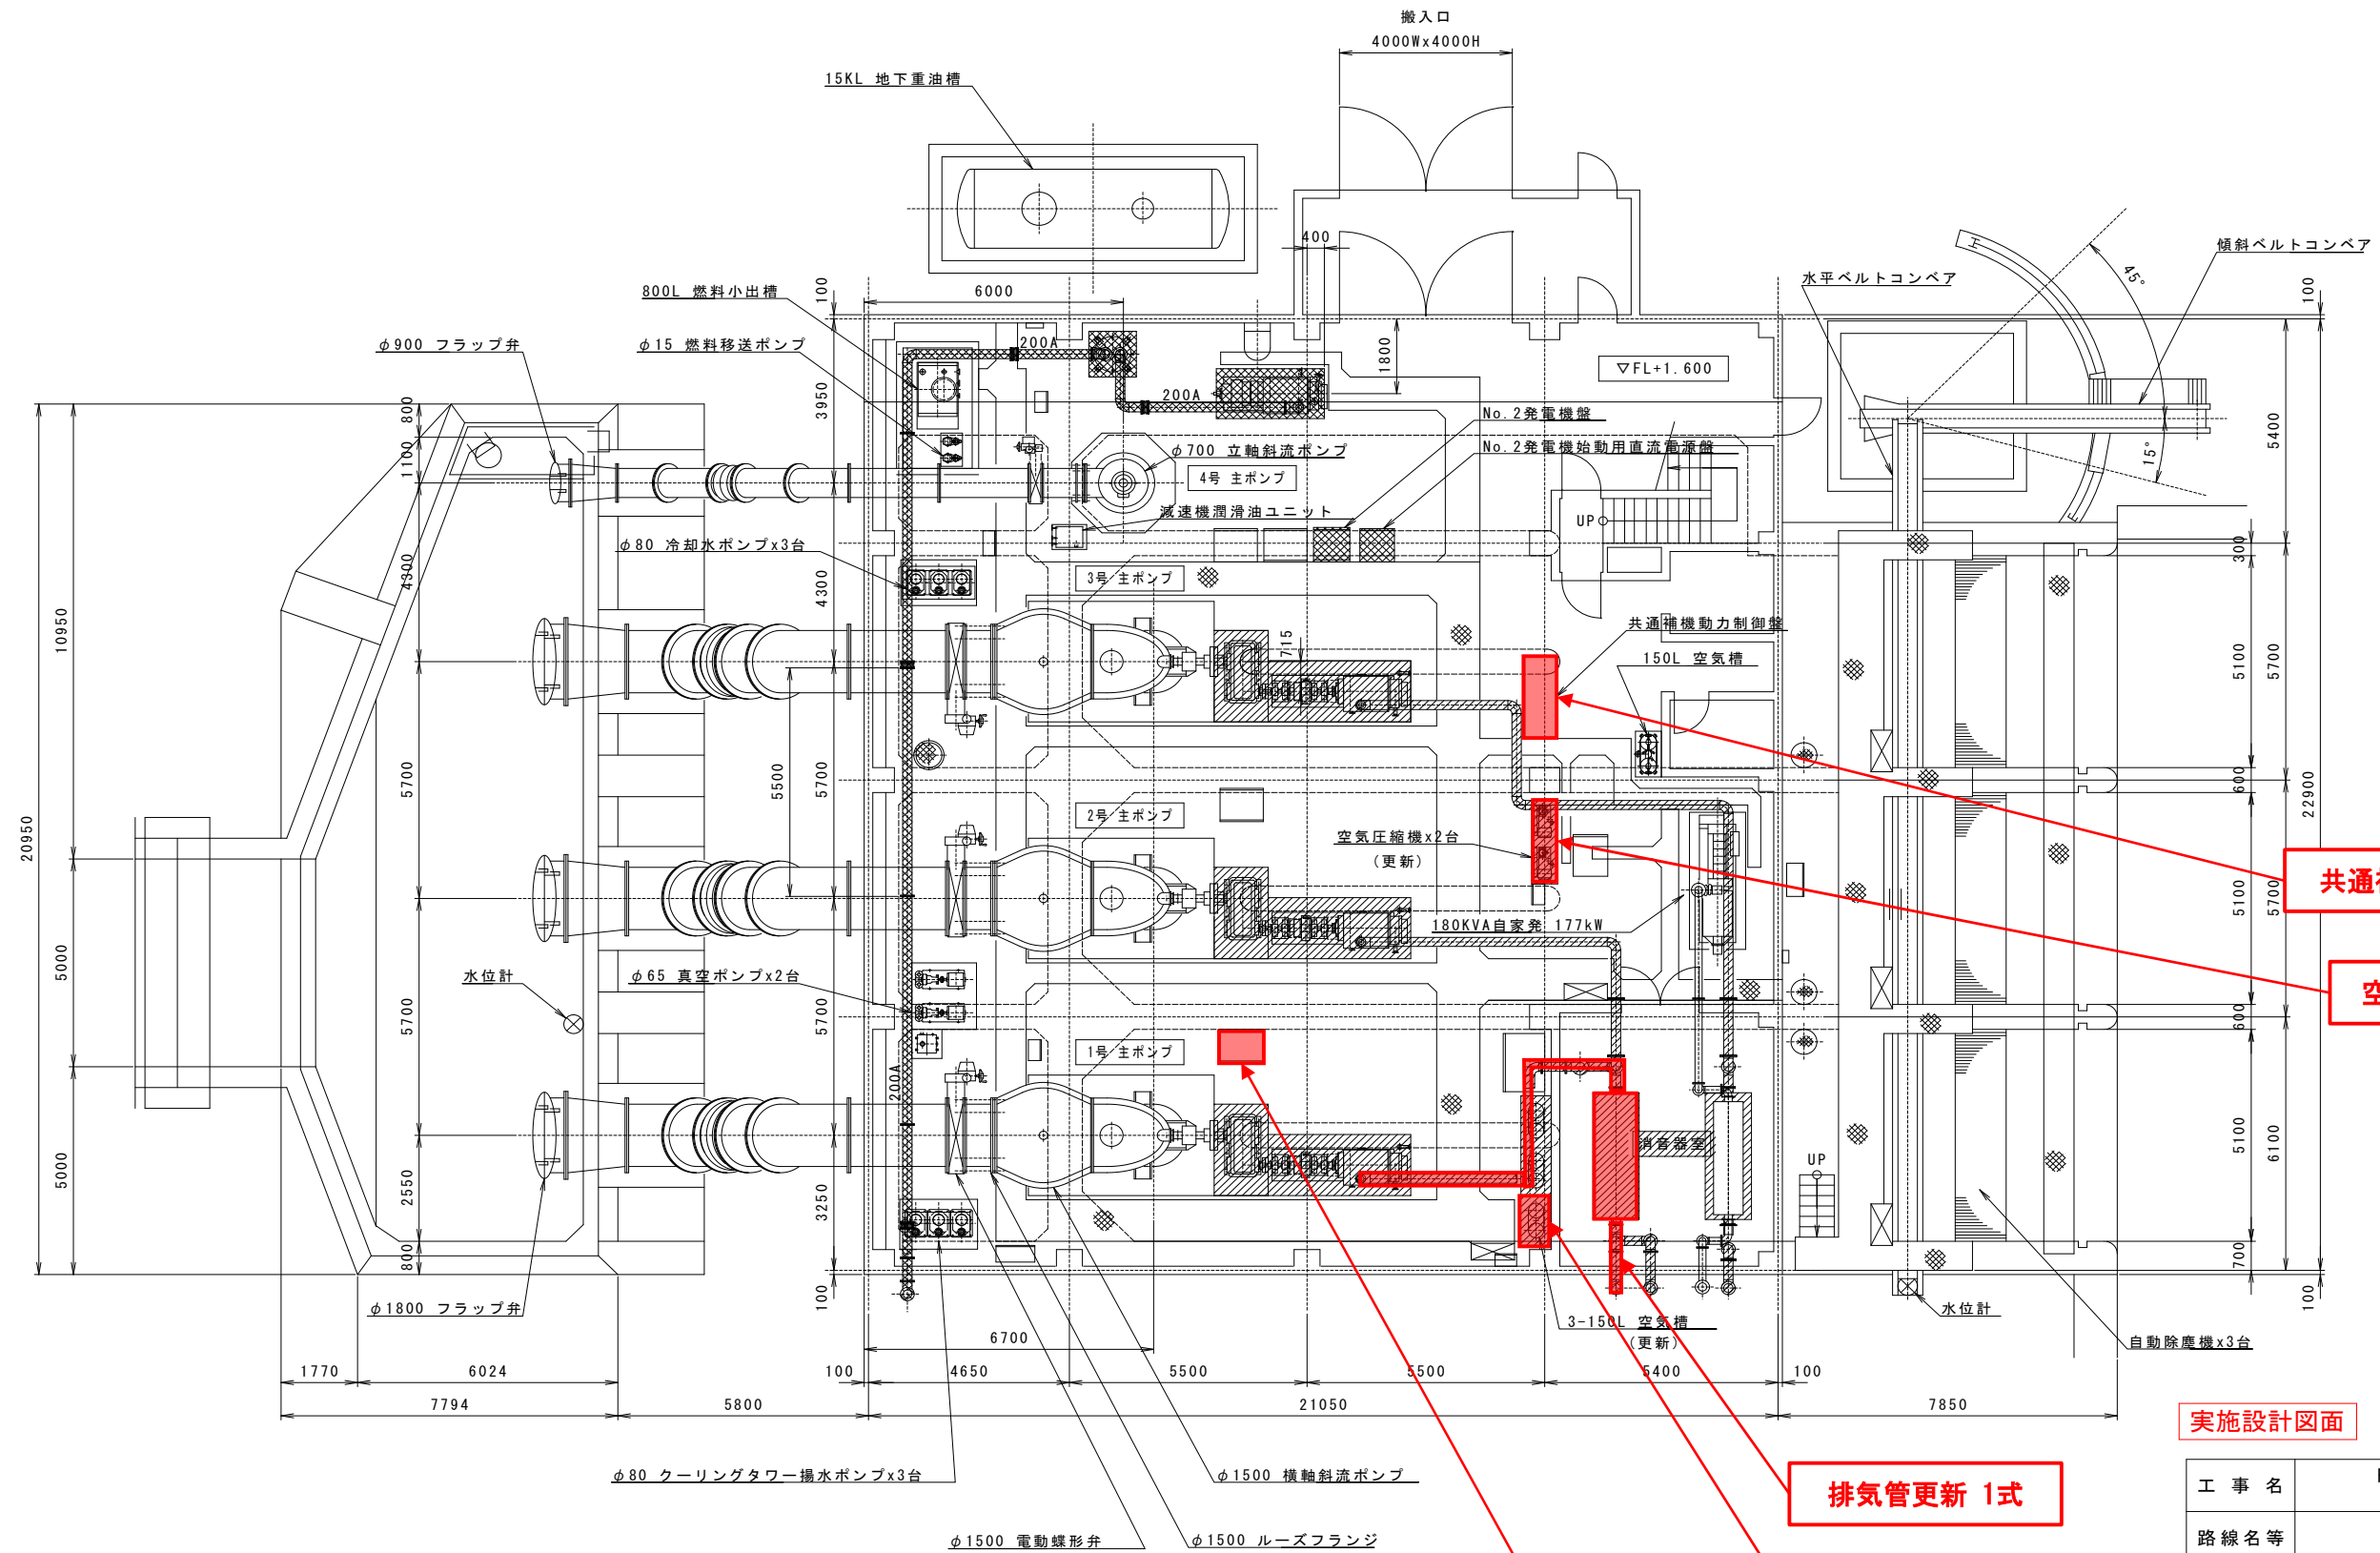

2 階電氣室：

- 入出力中繼盤改造 1 式

2 階中央監視室：

- 監視操作卓改造 1 式

1階 平面図

排氣管更新 1式

空氣槽更新 1式

1号主ポンプ動力制御盤改造 1式

共通補機動力制御盤改造 1式

空氣壓縮機更新 1式

実施設計図面

工 事 名	R8阿土 打樋川 阿南・津乃峰 右岸排水機場修繕工事(2)		
路線名等	打樋川		
工事箇所	阿南市津乃峰町長浜(第2分割)		
図 面 名	平 面 図		
縮 尺	1:100	図面番号	1 / 1
会 社 名			
事 業 者 名	徳島県阿南県土整備事務所		