


位置図

工事名：R8徳土 阿南徳島自転車道線 徳・大原 舗装修繕工事（2）

工事箇所：徳島市大原町野神他（第2分割）

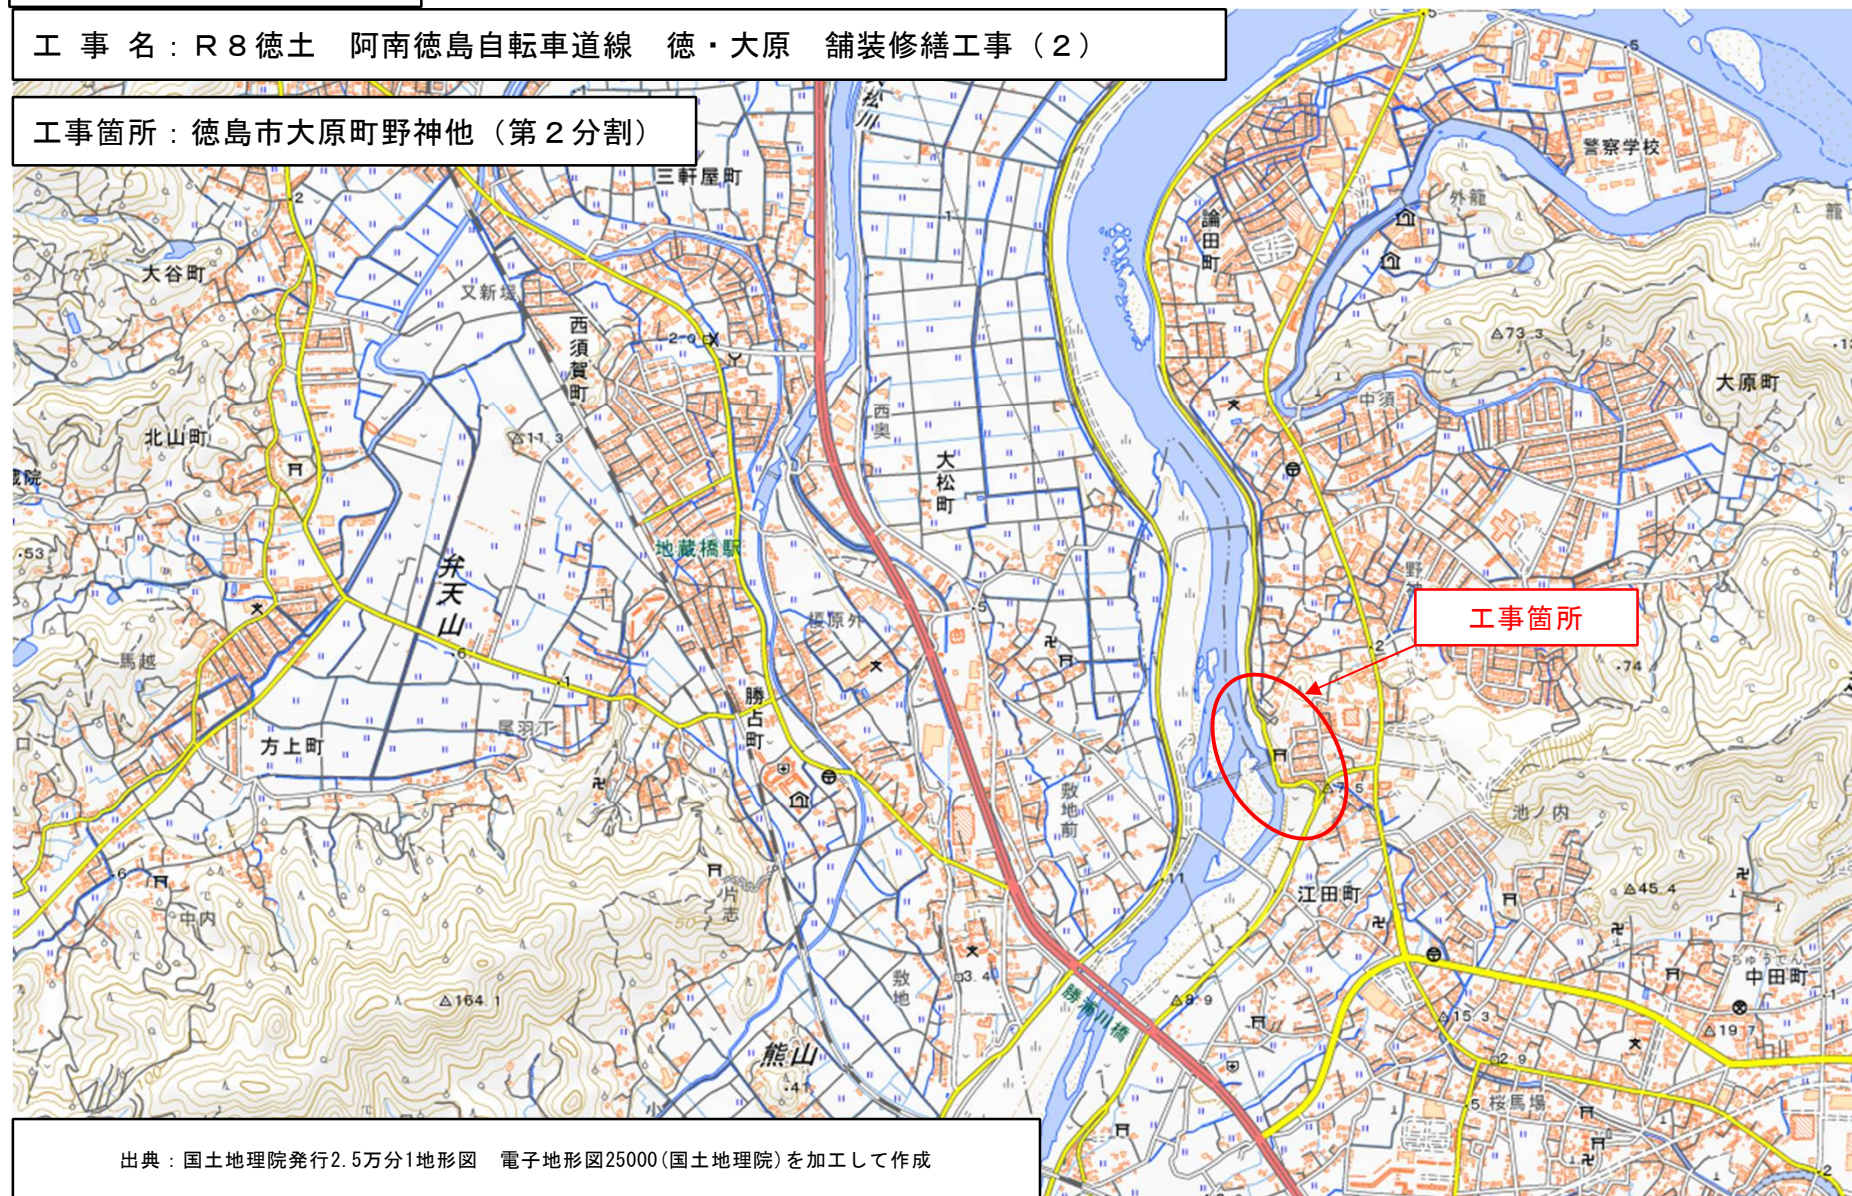

出典：国土地理院発行2.5万分1地形図 電子地形図25000(国土地理院)を加工して作成