


平面図 S=1/1000

那 賀 郡
佐 賀 町
百 合

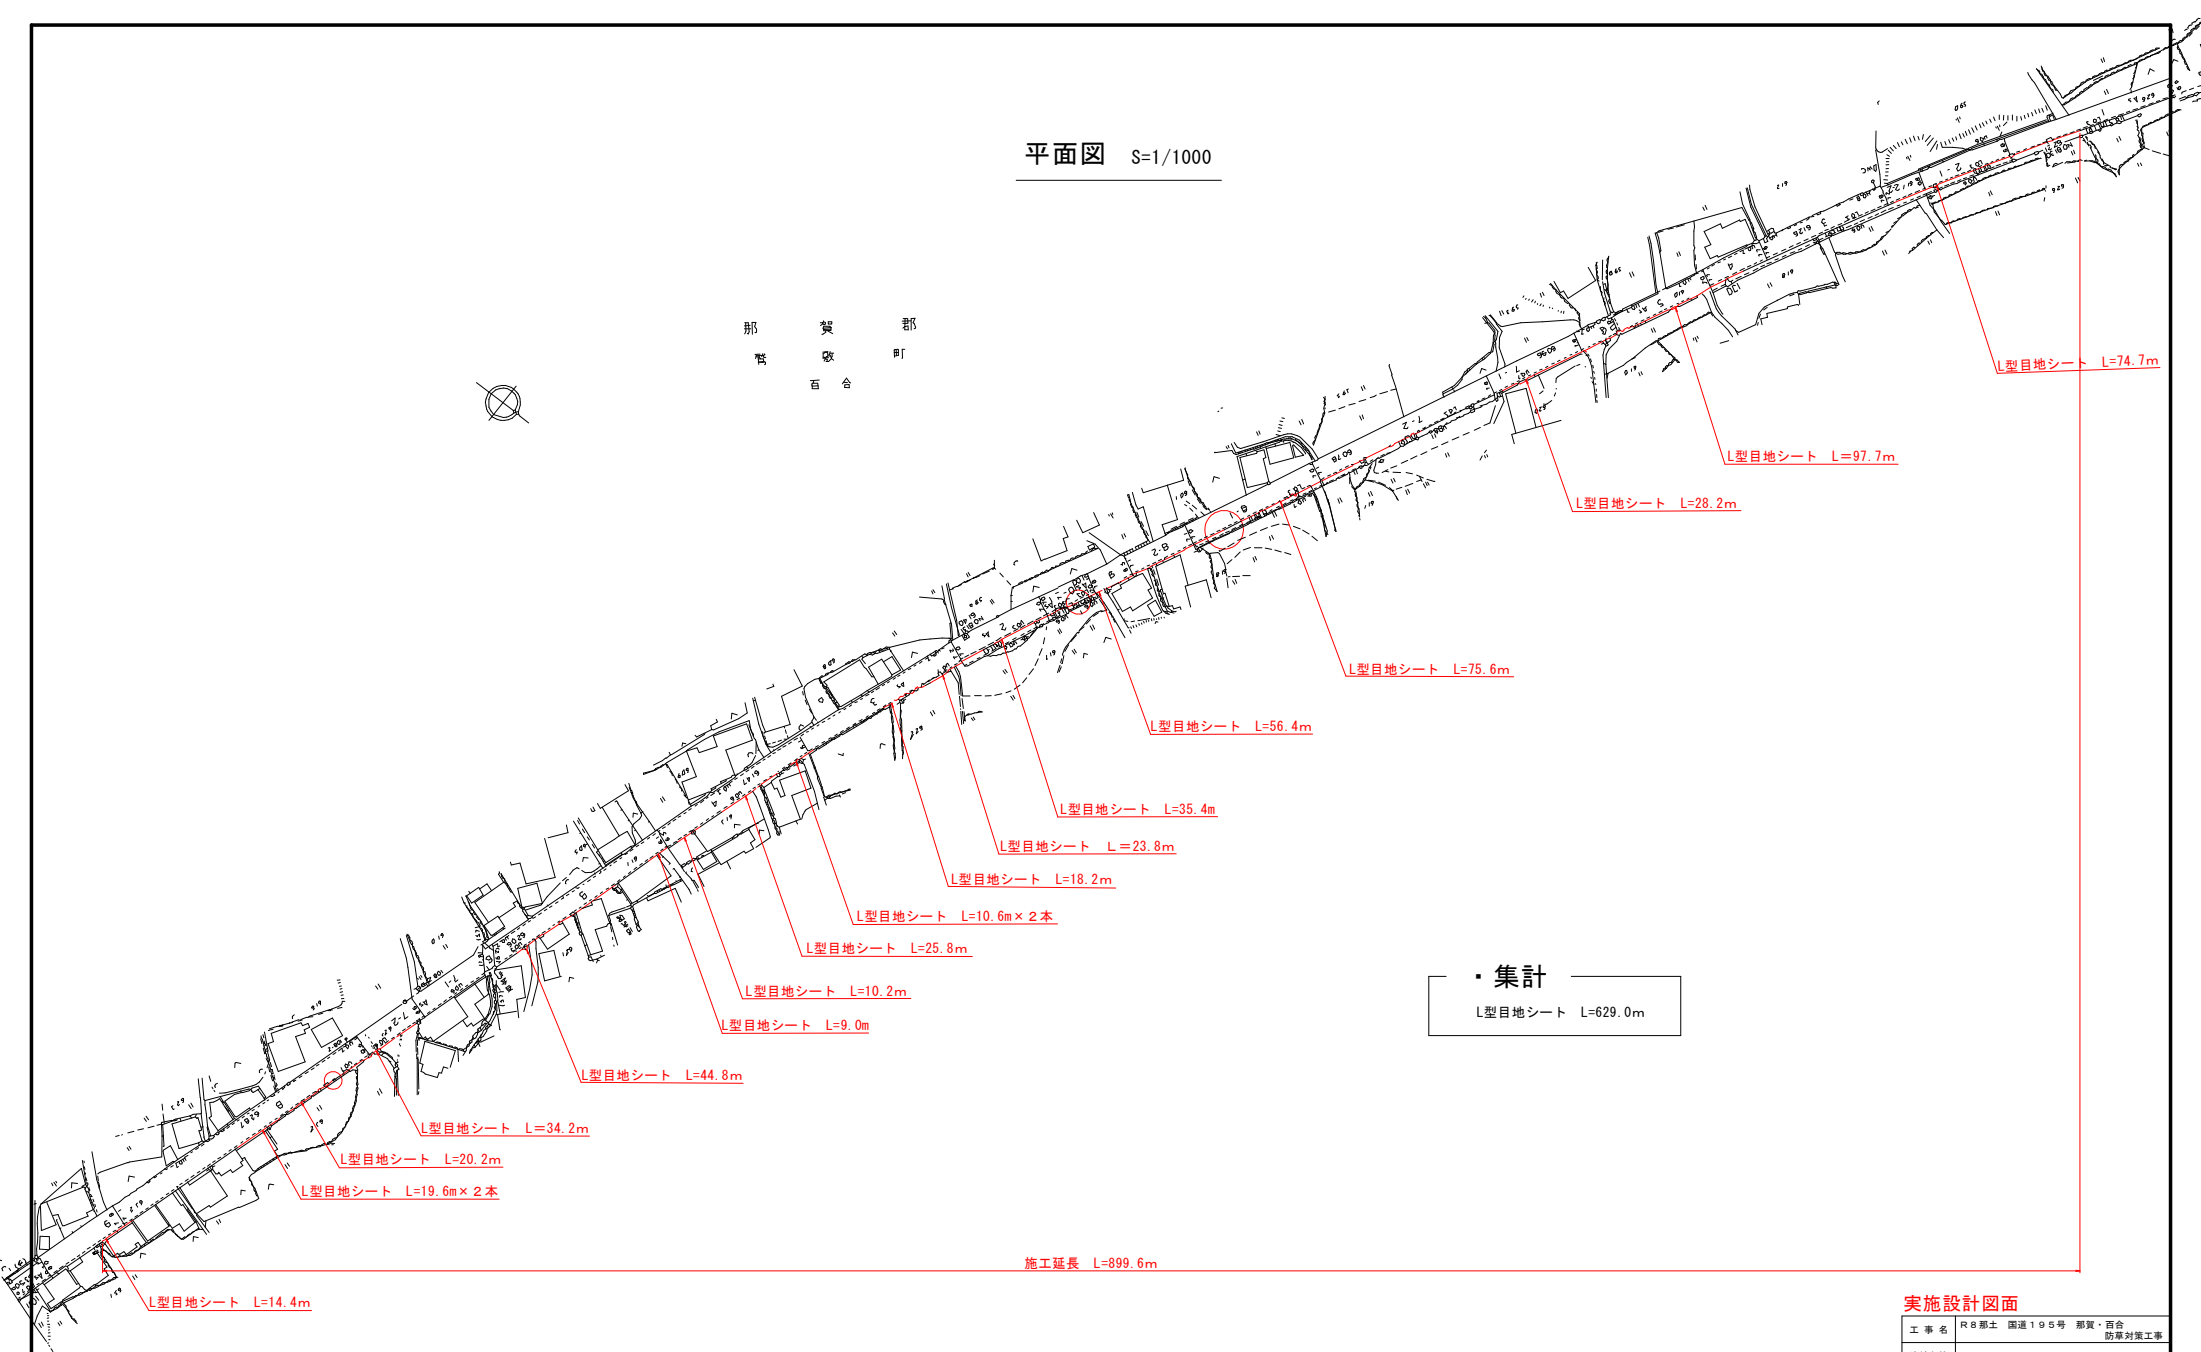


・ 集計
L型目地シート L=629.0m

施工延長 L=899.6m

実施設計図面

工 事 名	R 8 郡土 国道 1 9 5 号 那賀・百合 防旱対策工事		
路線名等	一般国道 1 9 5 号		
工事箇所	那賀郡那賀町百合		
図 面 名	平面図		
縮 尺	1 : 1000	図面番号	1 / 2
会 社 名			
事業者名	佐島県阿南土木建設事務所 那賀支所		

平面图 s=1/1000

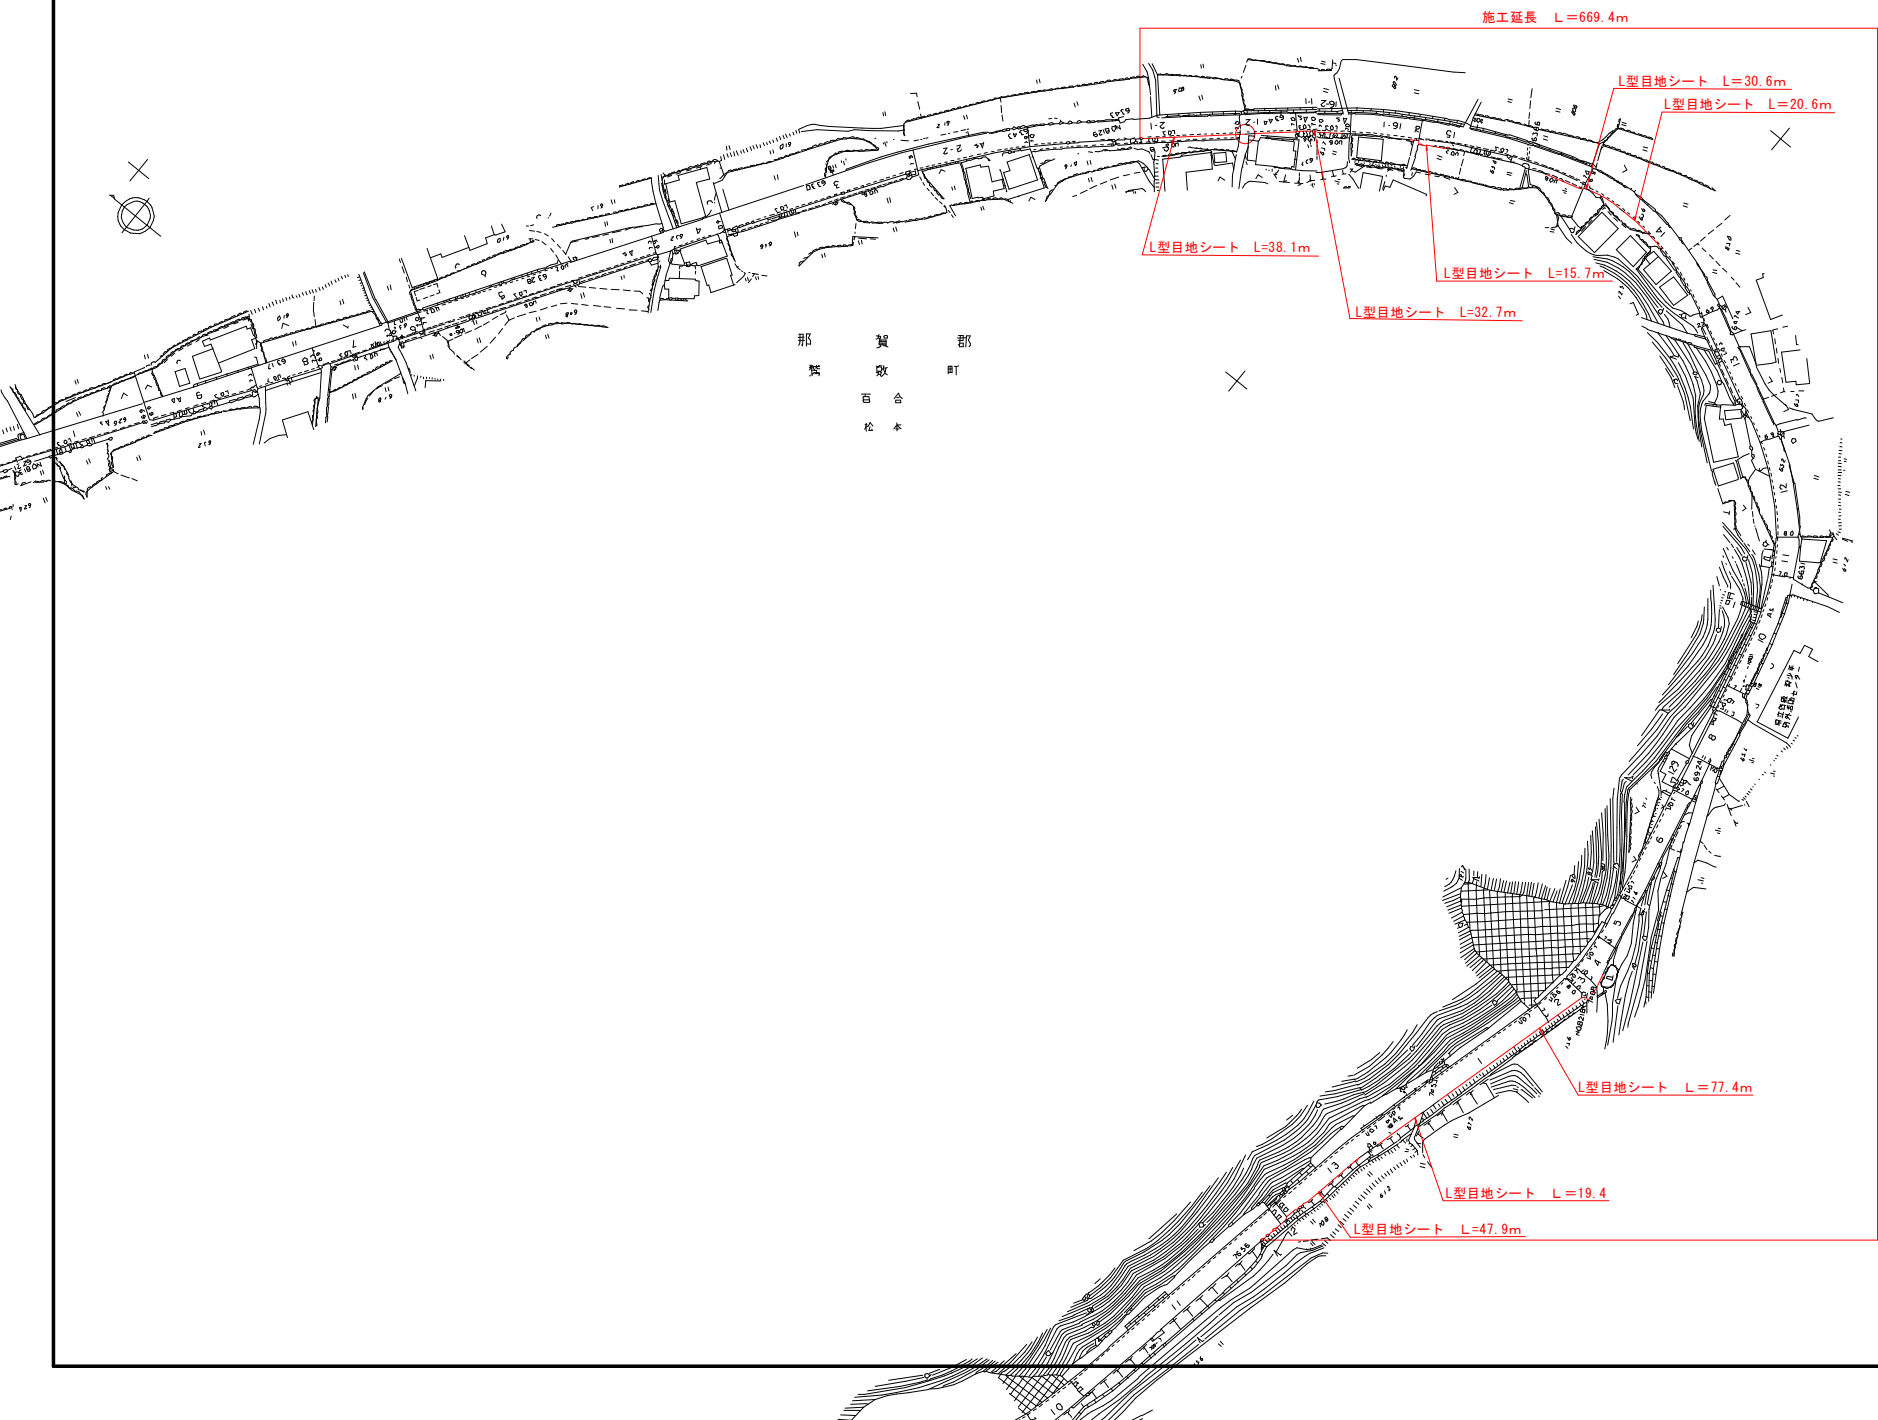

「・集計

L型目地シート L=282.4m

実施設計図面

工 事 名	R8郡土 国道195号 那賀・百合 防旱対策工事		
路線名等	一般国道195号		
工事箇所	那賀郡那賀町百合		
図 面 名	平面図		
縮 尺	1 : 1000	図面番号	2 / 2
会 社 名			
事業者名	徳島県阿南県土整備事務所 那賀支所		