


位置図

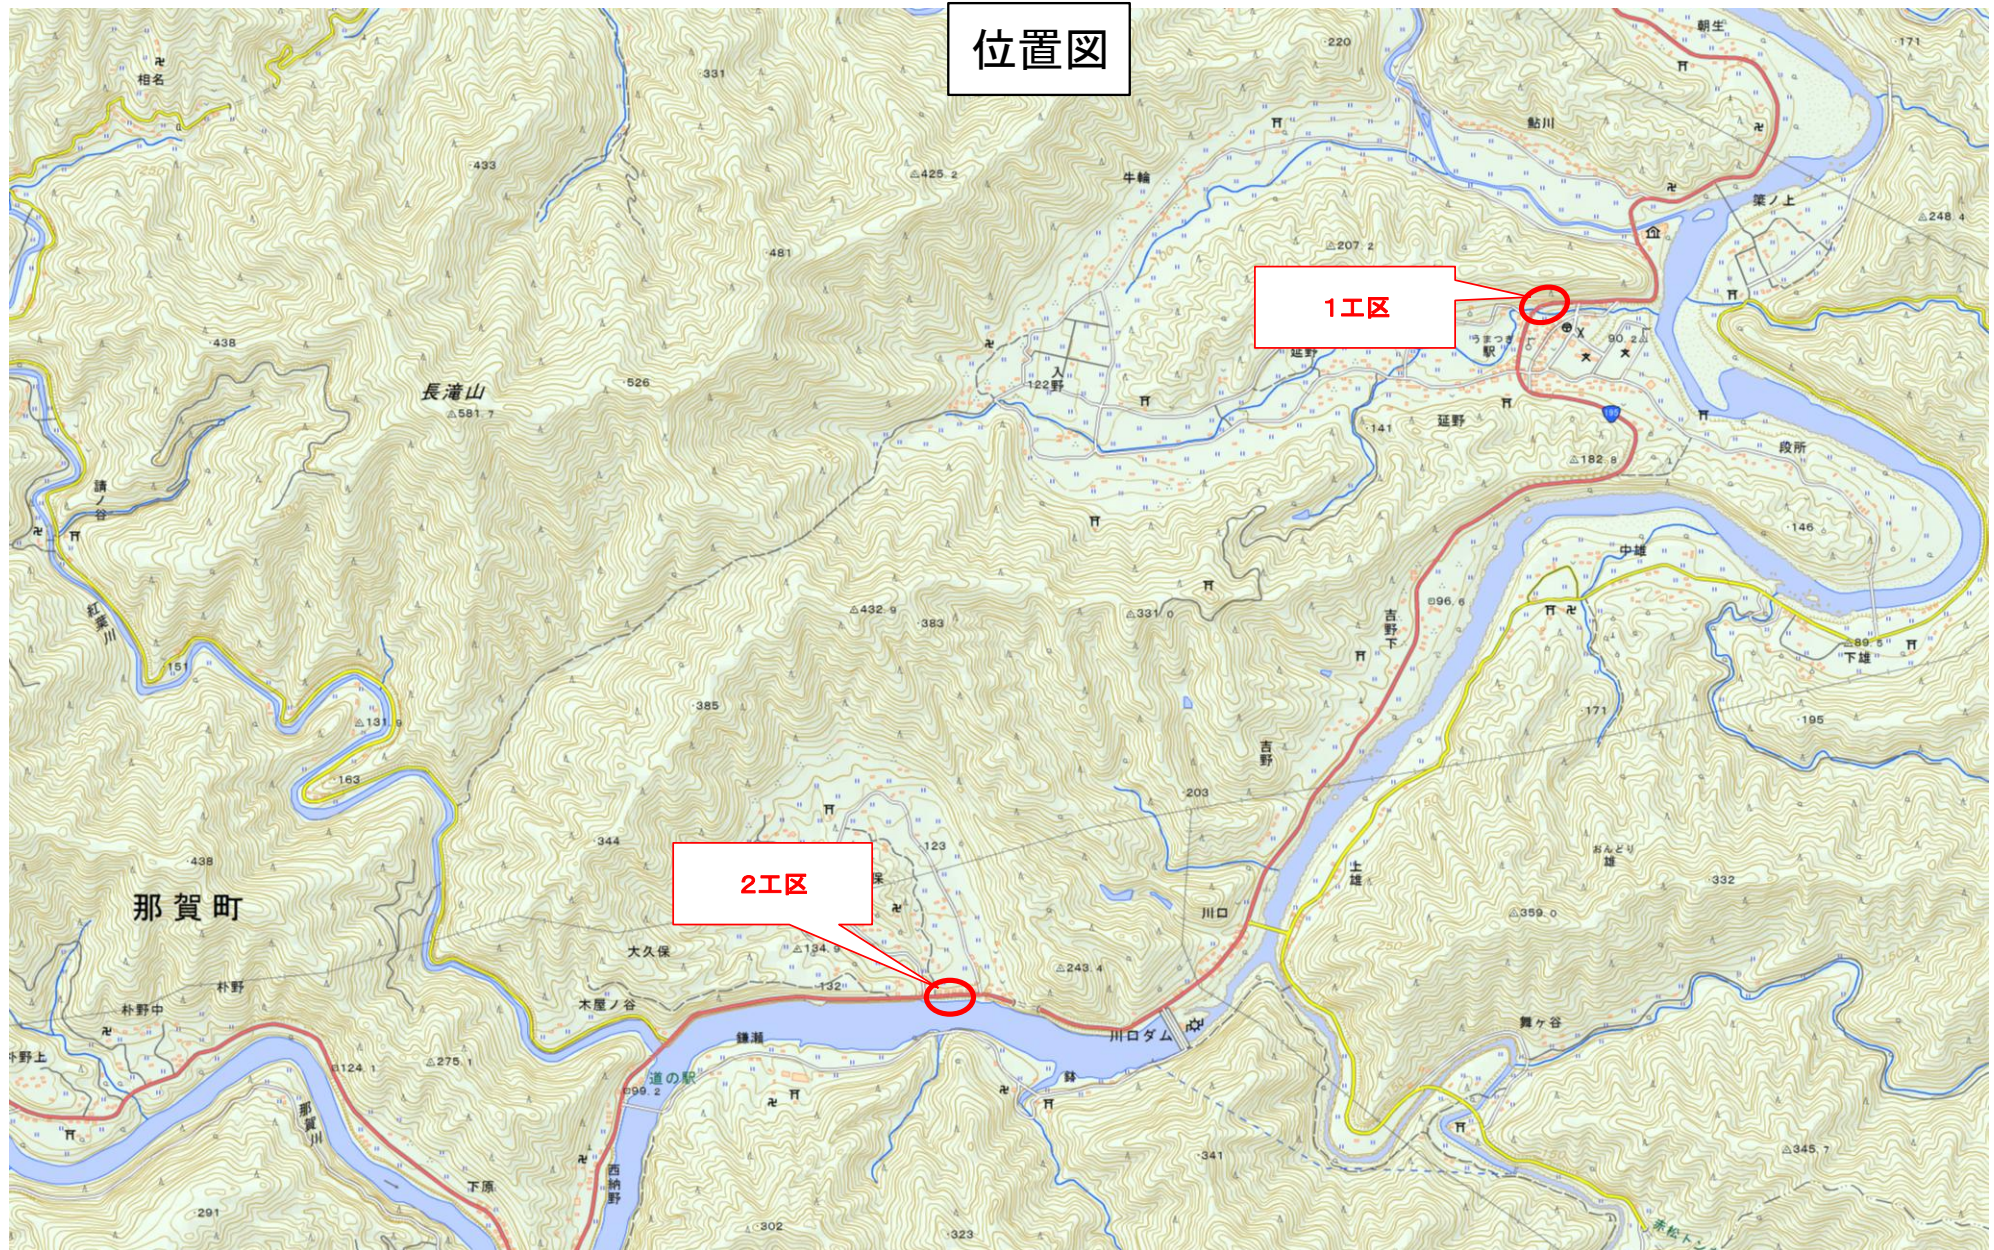

工事名: R8那土 国道195号 那賀・延野他 舗装修繕工事

工事箇所: 那賀郡那賀町延野他

「出典: 国土地理院発行2.5万分1地形図 電子地形図25000(国土地理院)を加工して作成」