

見積参考資料

委託業務名 R8波土 広岡川他 海・尾崎 用地測量業務

注意

「見積参考資料」は入札参加者の迅速で適正な業務委託費の見積りのための一資料であり、委託契約を拘束するものではない。

業務委託料内訳書

業務名	R 8 波土 広岡川他 海・尾崎 用地測量業務					業 項	種 目	測量業務 共通	
項目・工種・種別・細別		規格	単位	数量	単価	金額	数量・金額増減	摘要	
共通			式	1					
共通			式	1					
打合せ等			式	1					
打合せ			業務	1				内 1号	
用地測量(用地部門)			式	1					
用地測量			式	1					
作業計画			式	1					
作業計画			業務	1				内 2号	
現地踏査			業務	1				内 3号	
資料調査			式	1					
公図等転写連続図作成			ha	3.3				単 1号	
境界確認			式	1					
復元測量			ha	2.1				単 2号	

業務委託料内訳書

業務名	R 8 波土 広岡川他 海・尾崎 用地測量業務				業 種 項 目	測量業務 用地測量(用地部門)	
項目・工種・種別・細別	規格	単位	数量	単価	金額	数量・金額増減	摘要
境界確認		ha	3.3				単 3号
境界測量		式	1				
補助基準点の設置		ha	3.3				単 4号
境界測量		ha	3.3				単 5号
用地境界仮杭設置		ha	3.3				単 6号
境界点間測量		式	1				
境界点間測量		ha	3.3				単 7号
面積計算		式	1				
面積計算		ha	3.3				単 8号
用地実測図原図等の作成		式	1				
用地実測図原図作成		ha	3.3				単 9号
用地平面図作成		ha	3.3				単 10号
応用測量		式	1				

業務委託料内訳書

業務名	R 8 波土 広岡川他 海・尾崎 用地測量業務				業 種 項 目	測量業務 応用測量	
項目・工種・種別・細別	規格	単位	数量	単価	金額	数量・金額増減	摘要
路線測量		式	1				
路線測量		式	1				
用地幅杭設置測量		km	0.3				単 11号
直接経費		式	1				
直接経費		式	1				
旅費交通費		式	1				
旅費(率計上・宿泊無)	測量業務	式	1				
電子成果品作成費		式	1				
電子成果品作成費(測量)		式	1				
直接測量費		式	1				
間接測量費		式	1				
諸経費		式	1				内 4号
測量業務価格		式	1				

業務委託料内訳書

[illegible]

1 次内訳書

単価使用年月	2026. 10
歩掛適用年月	2026. 10
労務調整係数	1. 000-00000 0. 0 0

内 1号	打合せ						
	名称・規格	条件	単位	数量	単価	金額	摘要
	打合せ		業務	1			
	合計						

1 次内訳書

単価使用年月	2026. 10
歩掛適用年月	2026. 10
労務調整係数	1. 000-00000 0. 0 0

内 2号	作業計画						
	名称・規格	条件	単位	数量	単価	金額	摘要
	作業計画		業務	1			
	合計						

1 次内訳書

単価使用年月	2026. 10
歩掛適用年月	2026. 10
労務調整係数	1. 000-00000 0. 0 0

内 3号	現地踏査					
	名称・規格	条件	単位	数量	単価	金額
	現地踏査		業務	1		
	合計					

1 次内訳書

単価使用年月	2026.10
歩掛適用年月	2026.10
労務調整係数	1.000-00000 0.0 0

内 4号	諸経費					
名称・規格	条件	単位	数量	単価	金額	摘要
直接測量費		式	1			
諸経费率		%				
諸経費		式	1			
調整額						
合計						

1 次単価表

単価使用年月	2026. 10
歩掛適用年月	2026. 10
労務調整係数	1. 000-00000 0. 0 0

単 1号	公図等転写連続図作成		単位	ha	単位数量	1	単価	
名称・規格		条件	単位	数量	単価	金額	摘要	
公図等転写連続図作成			ha	1				
合計								
単価								

1 次単価表

単価使用年月	2026. 10
歩掛適用年月	2026. 10
労務調整係数	1. 000-00000 0. 0 0

単 2号	復元測量		単位	ha	単位数量	1	単価	
名称・規格		条件	単位	数量	単価	金額	摘要	
復元測量			ha	1				
合計								
単価								

1 次単価表

単価使用年月	2026. 10
歩掛適用年月	2026. 10
労務調整係数	1.000-00000 0.0 0

単 3号	境界確認		単位	ha	単位数量	1	単価	
名称・規格		条件	単位	数量	単価	金額	摘要	
境界確認			ha	1				
合計								
単価								

1 次単価表

単価使用年月	2026. 10
歩掛適用年月	2026. 10
労務調整係数	1.000-00000 0.0 0

単 4号	補助基準点の設置		単位	ha	単位数量	1	単価	
名称・規格		条件	単位	数量	単価	金額	摘要	
補助基準点の設置			ha	1				
合計								
単価								

1 次単価表

単価使用年月	2026. 10
歩掛適用年月	2026. 10
労務調整係数	1. 000-00000 0. 0 0

単 5号	境界測量		単位	ha	単位数量	1	単価	
名称・規格		条件	単位	数量	単価	金額	摘要	
境界測量			ha	1				
合計								
単価								

1 次単価表

単価使用年月	2026. 10
歩掛適用年月	2026. 10
労務調整係数	1. 000-00000 0. 0 0

単 6号	用地境界仮杭設置		単位	ha	単位数量	1	単価	
名称・規格		条件	単位	数量	単価	金額	摘要	
用地境界仮杭設置			ha	1				
合計								
単価								

1 次単価表

単価使用年月	2026. 10
歩掛適用年月	2026. 10
労務調整係数	1. 000-00000 0. 0 0

単 7号	境界点間測量		単位	ha	単位数量	1	単価	
名称・規格		条件	単位	数量	単価	金額	摘要	
境界点間測量			ha	1				
合計								
単価								

1 次単価表

単価使用年月	2026. 10
歩掛適用年月	2026. 10
労務調整係数	1. 000-00000 0. 0 0

単 8号	面積計算		単位	ha	単位数量	1	単価	
名称・規格		条件	単位	数量	単価	金額	摘要	
面積計算			ha	1				
合計								
単価								

1 次単価表

単価使用年月	2026.10
歩掛適用年月	2026.10
労務調整係数	1.000-00000 0.0 0

単 9号	用地実測図原図作成		単位	ha	単位数量	1	単価	
名称・規格		条件	単位	数量	単価	金額	摘要	
用地実測図原図作成			ha	1				
合計								
単価								

1 次単価表

単価使用年月	2026.10
歩掛適用年月	2026.10
労務調整係数	1.000-00000 0.0 0

単 10号	用地平面図作成		単位	ha	単位数量	1	単価	
名称・規格		条件	単位	数量	単価	金額	摘要	
用地平面図作成			ha	1				
合計								
単価								

1 次単価表

単価使用年月	2026. 10
歩掛適用年月	2026. 10
労務調整係数	1. 000-00000 0. 0 0

単 11号	用地幅杭設置測量		単位	km	単位数量	1	単価	
名称・規格		条件	単位	数量	単価	金額	摘要	
座標計算			km	1				
測定設置			km	1				
杭打図作成			km	1				
用地幅杭点間測量(辺長測定)			km	1				
点検整理			km	1				
合計								
単価								

測量業務、用地調査等業務に対する見積参考資料(積算条件)

種別 等	細別 等	積算条件	
打合せ等	打合せ	中間打合せ回数	1 回
路線測量		地域 地形 交通量 曲線数 測量幅 測点間隔	耕地 平地 0～1,000台未満/12時間 0 本 45m未満 20m
用地測量		地域 縮尺	耕地 1/500
地積測量図等作成	地積測量図等作成	種別	地積測量図:分筆を要する場合


位置図

業務名：R8波土 広岡川他 海・尾崎 用地測量業務のヤッコソウ発生地

業務箇所：海部郡海陽町尾崎

海陽町

業務箇所

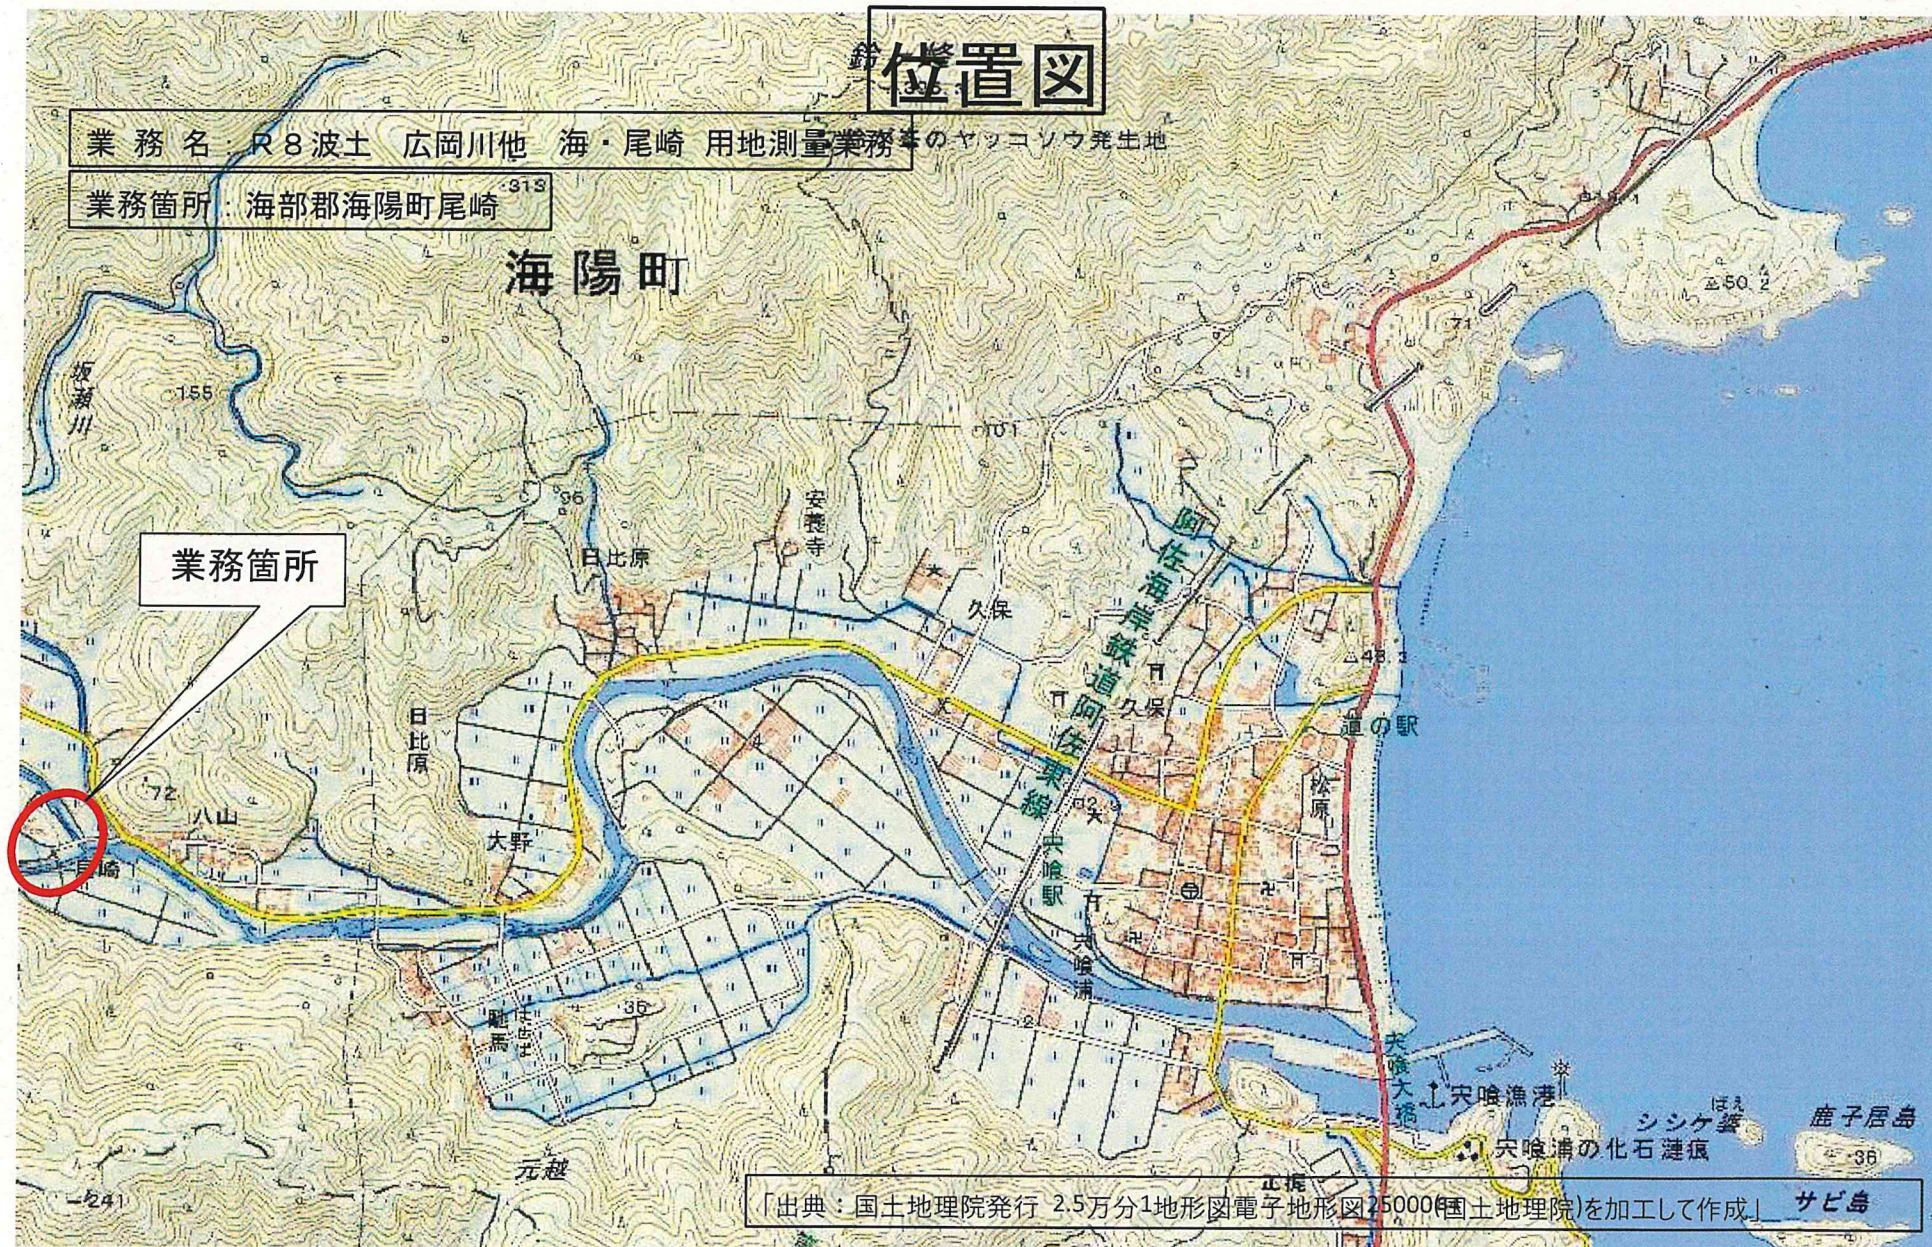

「出典：国土地理院発行 2.5万分1地形図電子地形図25000(国土地理院)を加工して作成」