


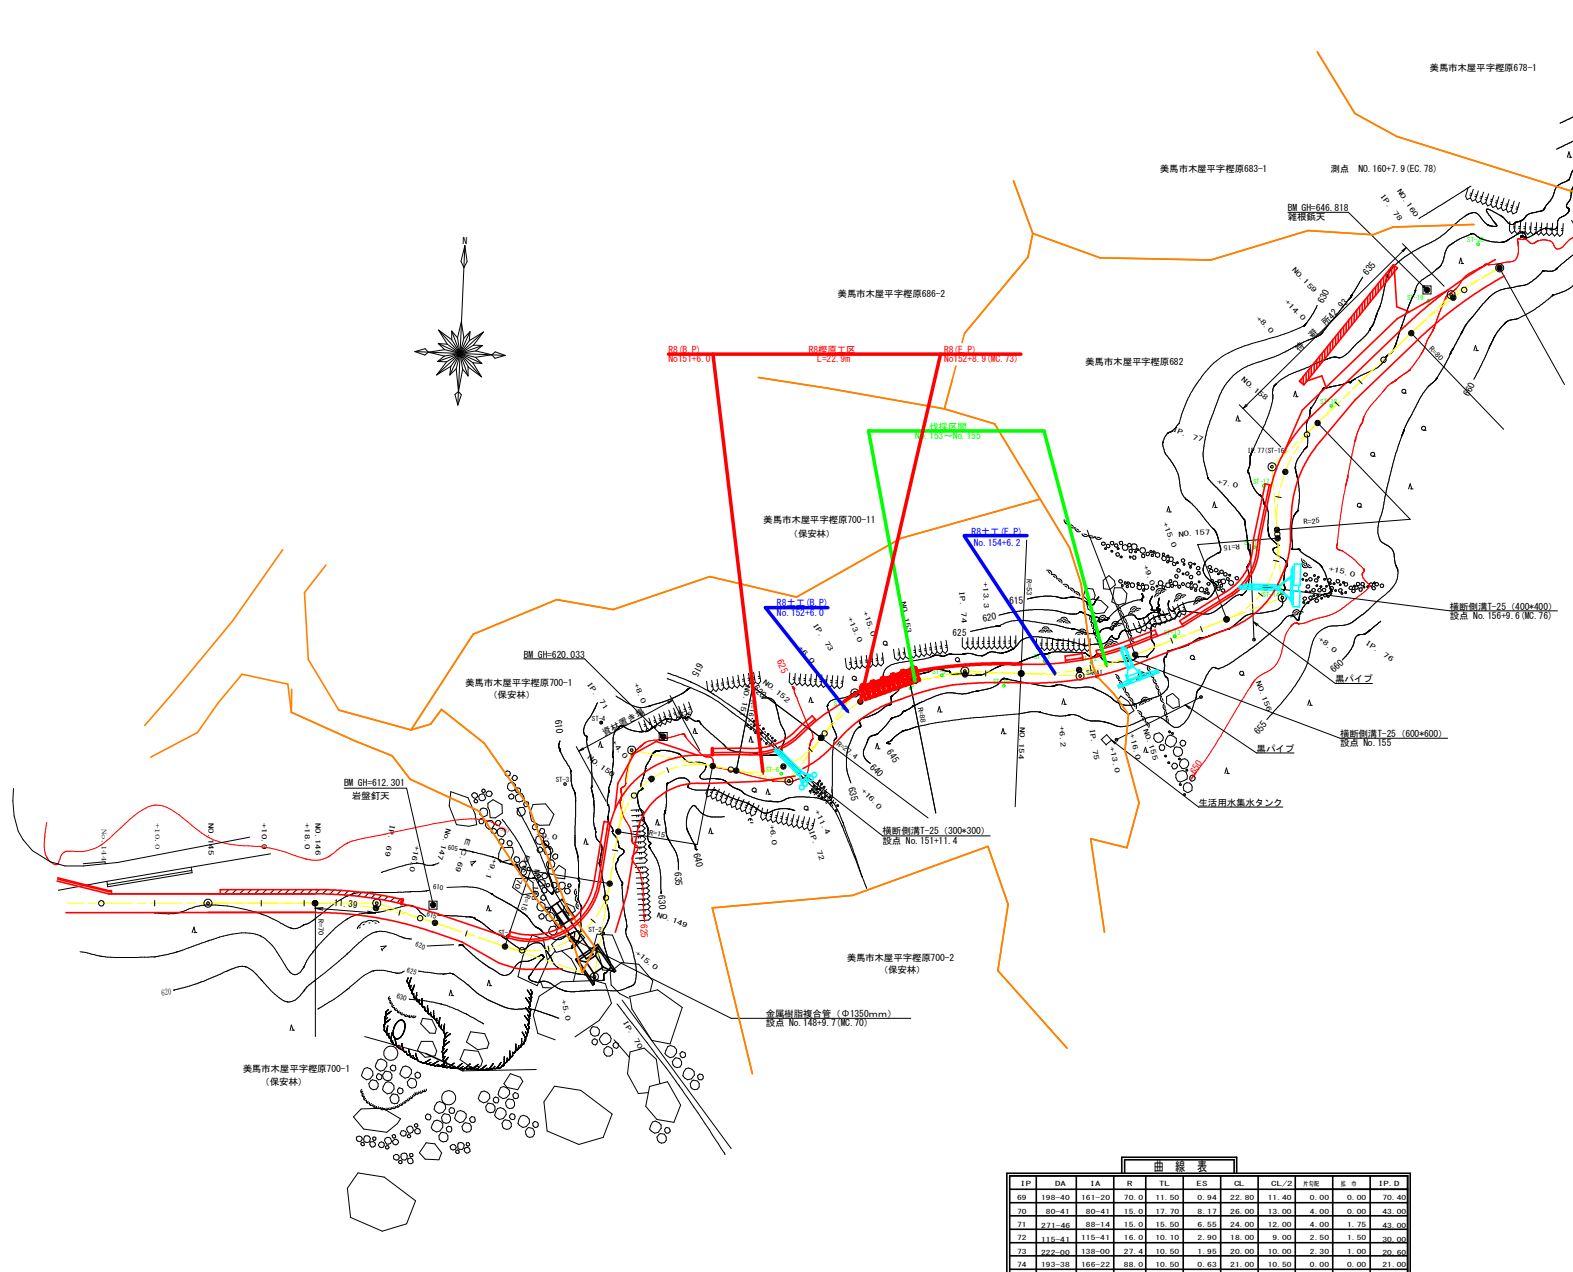



座標値一覧表			
測点	X	Y	Z
IP-69	1,011,940	1,000,000	614.461
T-1-69	1,000,000	1,000,000	616.092
IP-71	984,551	1,042,546	620.978
IP-77(ST-16)	885,218	1,129,029	642.881
BM	1,008,063	1,006,020	608.946
BM2	970,743	1,053,883	617.315
BM3	868,310	1,169,668	646.818
ST-1	992,657	999,999	614.553
ST-2	975,692	1,006,217	615.269
ST-3	991,615	1,030,417	609.316
ST-4	988,887	1,043,495	617.891
ST-5	973,919	1,049,261	620.286
ST-6	953,866	1,045,223	623.539
ST-7	946,811	1,060,588	632.792
ST-8	936,071	1,068,070	637.541
ST-9	931,315	1,072,302	636.978
ST-10	919,664	1,074,157	641.087
ST-11	913,916	1,080,967	636.055
ST-12	905,506	1,083,514	637.222
ST-13	892,317	1,093,143	639.551
ST-14	879,951	1,107,385	639.901
ST-15	883,451	1,113,790	636.092
ST-16	885,218	1,129,029	642.881
ST-17	885,526	1,125,169	641.233
ST-18	878,367	1,143,417	646.630
ST-19	867,428	1,167,861	647.758
ST-20	861,989	1,180,904	647.009
ST-21	845,571	1,195,987	646.989
ST-22	825,790	1,223,168	648.317
ST-23	834,059	1,218,164	642.035
ST-24	976,379	1,034,480	631.774

凡 例

コンクリート擁壁工	
補強土壁工	

曲線表										
IP	DA	IA	R	TL	ES	CL	CL/2	PI	ES	IP-D
69	198-40	161-20	70.0	11.00	0.94	22.80	11.40	0.00	0.00	70.40
70	80-41	80-41	15.0	17.30	8.17	26.00	13.00	4.00	0.00	43.00
71	271-46	88-14	15.0	15.30	6.55	24.00	12.00	4.00	-7.70	43.00
72	315-41	115-41	16.0	10.10	2.90	18.00	9.00	2.50	1.50	30.00
73	222-00	138-00	27.4	10.50	1.95	20.00	10.00	2.30	1.00	20.00
74	193-38	165-22	88.0	10.50	0.63	21.00	10.50	0.00	0.00	21.00
75	156-25	156-25	53.0	11.10	1.14	21.80	10.90	0.00	0.00	21.60
76	106-39	106-39	15.0	11.20	3.70	19.20	9.60	3.20	1.75	40.60
77	230-41	129-19	25.0	11.80	2.68	22.20	11.10	3.00	1.00	24.60
78	194-46	165-14	80.0	10.40	0.67	20.60	10.30	0.00	0.00	46.60

(当初)					
路線名	田野内枝立線	標原工区	事業名	伊勢川林 林野内枝立線標原	美馬市 建設工事(企劃)
林道区分	森林基幹道	級別区分	第2種2級	設計速度	20KM/H
年度	令和 8 年度	施行主体	徳島県		
名称	平面図	1	案中	1	番
施工地	徳島県 美馬市 木屋平 標原				
縮 尺	1/ 500	図面番号	1		
審査者	設計者				
測 点	NO. 144 ~ NO. 160+7.9 (EC. 78)				

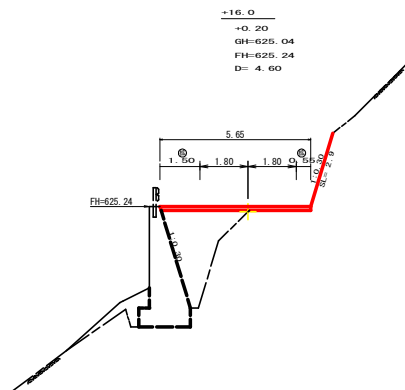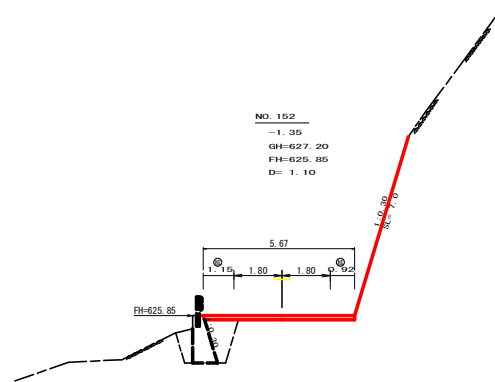


(当初)				
路線名	田内町立柱線 程原工区	事業名	R 6 美林 林田町立柱線 程原 美林市 開設工事 (倉庫)	
林道区分	森林基幹道	區區区分	第2種C級	設計速度 2.0KM/H
年 度	令和 8 年度	施行主体	徳島県	
名 称	横断道		4 車線	1 番
施工地	徳島県 美馬市 木座平 字 程原			
縮 尺	1/100	図面番号	3	
審査者	設計者			
測 点	NO.151+0.0 ~ NO.152			

R8 E.P

MC. 73
-5.14
GH=632.36
FH=627.22
D= 2.90

測点: MC. 73 点間距離 2.90 m	
(切土: m、盛土: m)	
(法面左: m、法面右: m)	
名称・種別・細別	左側 右側
掘削(切土)	片切 0.00 軟岩(比率) 4.90 (3:7)
盛土	オープンカット 0.00 軟岩(比率) 4.90 (3:7)
盛土	区分 2.5m未満 2.5≤R<4.0 4.0m以上
掘削(床地)	路床盛土 0.00 路体盛土 0.00 補強盛土 0.00
埋戻し	埋戻(前) 埋戻(後) 埋戻C
法面	機械整形 砕石(比率) 0.00 (10:0)
土羽	削取整形 砕石(比率) 0.00 (10:0)
掘削(側溝端)	砕石(比率) 0.00 (10:0)
路面工	コンクリート (t=15cm) 4.60

+15.0
-1.68
GH=629.84
FH=628.16
D= 2.00

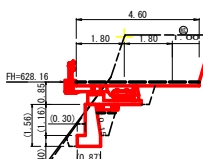

R8伐採 B.P

NO. 153
-6.59
GH=635.53
FH=628.94
D= 1.10

測点: No. 153 点間距離 1.10 m	
(切土: m、盛土: m)	
(法面左: m、法面右: m)	
名称・種別・細別	左側 右側
掘削(切土)	片切 0.00 軟岩(比率) 0.00 (10:0)
盛土	オープンカット 0.10 軟岩(比率) 31.00 (5:5)
盛土	区分 2.5m未満 2.5≤R<4.0 4.0m以上
掘削(床地)	路床盛土 0.40 路体盛土 0.40 補強盛土 0.40
埋戻し	埋戻(前) 埋戻(後) 埋戻C
法面	機械整形 砕石(比率) 2.40 (3:7)
土羽	削取整形 砕石(比率) 2.40 (3:7)
掘削(側溝端)	砕石(比率) 2.40 (3:7)
路面工	コンクリート (t=15cm)

FH=633.77


高所機械掘削工	
掘削(硬質土)	1.50
掘削(軟岩1)	12.40
掘削(軟岩2)	7.90
法面整形(軟岩1)	2.10

R8(土工) B.P

+6.0
-6.26
GH=633.04
FH=626.78
D= 6.00


測点: +6.0 点間距離 6.00 m	
(切土: m、盛土: m)	
(法面左: m、法面右: m)	
名称・種別・細別	左側 右側
掘削(切土)	片切 0.00 軟岩(比率) 0.00 (10:0)
盛土	オープンカット 0.00 軟岩(比率) 0.00 (10:0)
盛土	区分 2.5m未満 2.5≤R<4.0 4.0m以上
掘削(床地)	路床盛土 0.00 路体盛土 0.00 補強盛土 0.00
埋戻し	埋戻(前) 埋戻(後) 埋戻C
法面	機械整形 砕石(比率) 0.00 (10:0)
土羽	削取整形 砕石(比率) 0.00 (10:0)
掘削(側溝端)	砕石(比率) 0.00 (10:0)
路面工	コンクリート (t=15cm) 4.75

+13.0
-1.63
GH=629.49
FH=627.86
D= 4.10

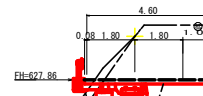

測点: +13.0 点間距離 4.10 m	
(切土: m、盛土: 0.00 m)	
(法面左: m、法面右: 0.00 m)	
名称・種別・細別	左側 右側
掘削(切土)	片切 0.40 軟岩(比率) 7.80 (5:5)
盛土	オープンカット 0.00 軟岩(比率) 0.00 (10:0)
盛土	区分 2.5m未満 2.5≤R<4.0 4.0m以上
掘削(床地)	路床盛土 0.40 路体盛土 0.40 補強盛土 0.40
埋戻し	埋戻(前) 埋戻(後) 埋戻C
法面	機械整形 砕石(比率) 0.20 (8:2)
土羽	削取整形 砕石(比率) 1.70 (8:2)
掘削(側溝端)	砕石(比率) 0.20 (8:2)
路面工	コンクリート (t=15cm)

EBC
-6.68
GH=635.45
FH=628.77
D= 3.90

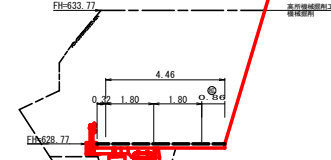

測点: EBC 点間距離 3.90 m	
(切土: m、盛土: m)	
(法面左: m、法面右: m)	
名称・種別・細別	左側 右側
掘削(切土)	片切 0.00 軟岩(比率) 0.00 (10:0)
盛土	オープンカット 0.00 軟岩(比率) 0.00 (10:0)
盛土	区分 2.5m未満 2.5≤R<4.0 4.0m以上
掘削(床地)	路床盛土 0.00 路体盛土 0.00 補強盛土 0.00
埋戻し	埋戻(前) 埋戻(後) 埋戻C
法面	機械整形 砕石(比率) 2.90 (5:5)
土羽	削取整形 砕石(比率) 2.90 (5:5)
掘削(側溝端)	砕石(比率) 2.90 (5:5)
路面工	コンクリート (t=15cm)



高所機械掘削工	
掘削(硬質土)	0.00
掘削(軟岩1)	0.00
掘削(軟岩2)	0.00
法面整形(軟岩1)	0.00

(当初)


路線名	田野内状立線 概原工区	事業名	R8 森林 林野田野内状立線概原工区 第2期2線 設計年度	2024/4
林道区分	森林基幹道	林道区分	第2期2線	設計年度
年度	令和 8 年度	施行主体	徳島県	
名称	横断線	4 葉中	2 葉	
施工地	徳島県 美馬市 木座平 字 概原			
縮尺	1/100	調査番号	4	
調査者	設計者			
測点	NO. 152+6.0 ~ NO. 153			



測点: +13.3		点間距離: 3.90 m		
掘心距離		切土: m	盛土: m	
掘削方法		手掘: m	法面: m	
名称	種別	左側	右側	
管削 (切土)	片切	覆層土 敷設(法面)	1.20 9.80 (3 : 7)	
	オブル カット	覆層土 敷設(法面)	0.00 (10 : 0)	
		区分	2.5m未満	2.5m≧4.0 4.0m以上
	盛土	路床盛土		
		路床盛土		
路床盛土				
管削 (法面)		覆層土 敷設(法面)		
	埋戻(前)	埋戻(後)		
法面	覆層土			
	敷設(1A)		0.00	
土留	削取整型	覆層土		
管削 (保溝掘)		覆層土 敷設(15cm)		
	コンクリート	($\pm$ 15cm)		

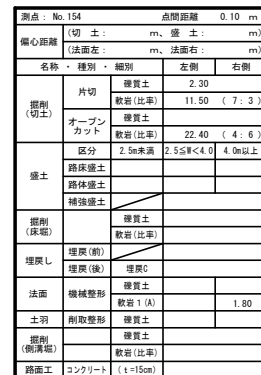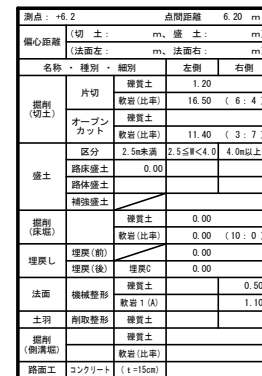
$$\begin{array}{r} +6.2 \\ \hline -5.56 \\ \hline \text{GH}=638.54 \\ \text{FH}=632.98 \\ \text{D}=6.20 \end{array}$$


測点: MC 74	点間距離: 9.40 m	
切土 (切土)	m. 盛土 (m)	
側心距離	m. 法面右:	
名称	種別	種別
	左側	右側
切土 (切土)	切切	覆土 ±0.00
	敷設 (比率)	敷設 (比率)
	14.00 (10.0%)	
	オープン	覆土 ±0.00
	敷設 (比率)	敷設 (比率)
	0.00 (10.0%)	
	区分	2.5m未満
		2.5≦L<4.0
		4.0m以上
盛土	路床盛土 ±0.00	
	路体盛土	
	補強盛土	
切土 (床盛)	覆土 ±0.00	
	敷設 (比率)	敷設 (比率)
	0.00 (10.0%)	
埋戻し	埋戻し (前)	
	埋戻し (後)	
	埋戻し	
法面	機械整形	覆土 ±0.00
	敷設 (1A)	
土留	射形敷設	覆土 ±0.00
埋戻し (側心盛)	覆土 ±0.00	
	敷設 (比率)	敷設 (比率)
	100.00 (15.0%)	
側心盛	コンクリート	

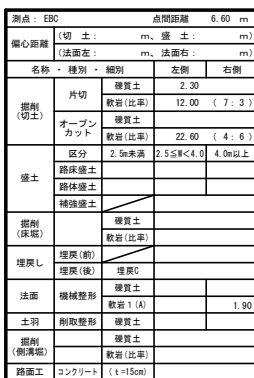

(当初)				
路線名	田内野内立候補 櫻原区	事業名	P8 森林 林野内田内立候補櫻原 美馬市 建設事業（全庁）	
林道区分	森林林幹道	道区分	第2課2組	設計年度 2 OKM/年
年 度	令和 8 年度	施行主体	郡 鳥 島	
名 称	林断図	4 号	3 号	
施工地	徳島県 美馬市 木曾平 字 櫻原			
縮 尺	1/100	測量番号	5	
審査者		設計者		
測 点	NO.153+0 (MC:7A) ~ NO.154+6.2			

+16.0
-1.90
GH=636.39
FH=634.49
D= 3.00

FH=634.49
3.50
3.00
0.30
1.60

+13.0
-3.61
GH=637.64
FH=634.03
D= 2.20

3.60
1.80
1.80

MG. 75
-2.34
GH=636.03
FH=633.69
D= 4.60

FH=633.69
2.80
2.40
0.30
1.06
3.60
1.80
1.80

R8伐採 E.P

横断側溝T-25 (600×600)


NO. 155
+0.69
GH=634.42
FH=635.11
D= 4.00

FH=635.11
4.60
3.80
0.80
0.40
1.94


(当初)

路線名	田野内林立線 概原工区	事業名	R8森林 林野田野内林立線概原 調査等 調査工事 (含等)
林道区分	森林基幹道	類別区分	第2種2級 設計速度 2.0KM/H
年 度	令和 8 年度	施行主体	徳 島 県
名 称	横断図	4 葉中	4 番
施工地	徳島県 美馬市 木曜平 字 概原		
縮 尺	1/100	調査番号	6
密着者		設計者	
測 点	NO.154+16.0 ~ NO.155		

平面見取図
S=1/200

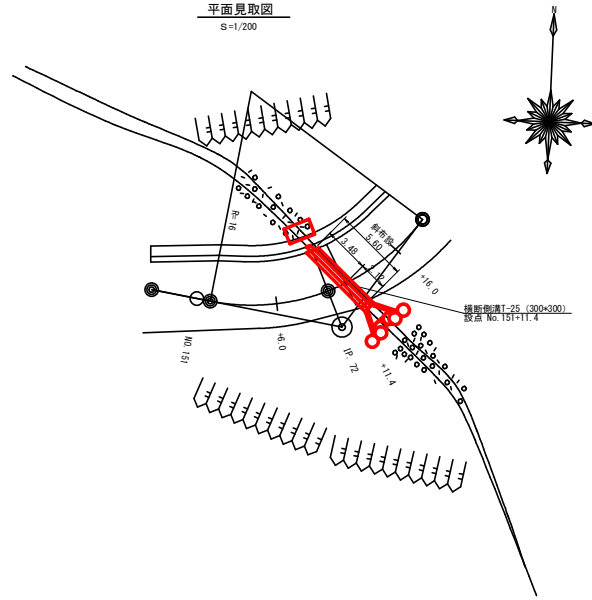


横断側溝 (グレーティング) 受台断面図
S=1/200

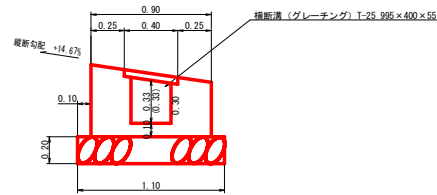


横断溝 (グレーティング)

設置地点	No. 151+11.4			
排水施設種別	横断溝 (グレーティング)			
項目	名称	規格寸法	算式	数量
受台	鋼製グレーティング	T-25 300用横断溝 995×400×55		6.00 m
	コンクリート	人力打設 (小型構造物) B818-B-40	1/2 (0.32+0.32) × 5.50	1.76 m ³
	型枠設置・撤去	小型構造物	1/2 (1.83+1.83) × 5.50	10.07 m ²
	基礎梁石	割梁石φ5~15cm	1/2 (1.10+1.10) × 5.40	5.94 m ²

横断見取図

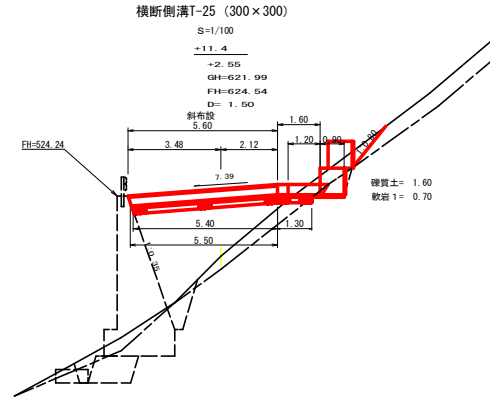


大型円筒金網展開図
S=1/100

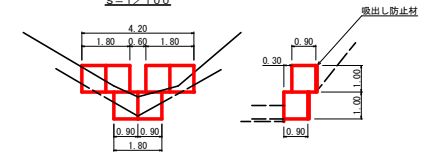


大型円筒金網
S=1/20


円筒金網

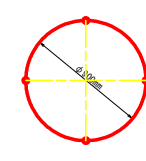

コイル

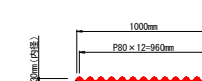


底蓋
S=1/20

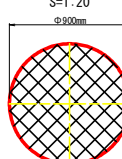

鉄線径: φ6mm 網目: 100mm×100mm
材質: 亜鉛-10%アルミニウム合金めっき鉄線
付着量: 300g/m²以上

上蓋
S=1/20

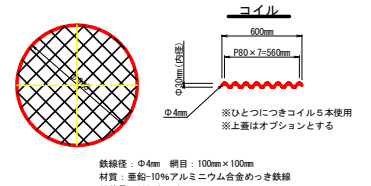


鉄線径: φ4mm 網目: 100mm×100mm
材質: 亜鉛-10%アルミニウム合金めっき鉄線
付着量: 300g/m²以上


チェーン
S=1/10



ターンバックル
S=1/10

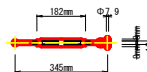

吊り上げ金具
S=1/30


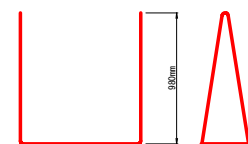


※2個1組で使用
材質: 亜鉛めっき鉄線φ6mm

種別	規格	番号	計算式	数量
コンクリート	人力打設 (小型構造物) B818-B-40	1	1/2 (0.53 + 0.67) × 0.90 × 0.40	0.22
		控除	1/2 (0.37 + 0.42) × 0.30 × 0.40	-0.05
		2	1/2 (0.67 + 0.67) × 1.50 × 0.20	0.20
		3	1/2 (0.53 + 0.67) × 1.50 × 0.20	0.18
		4	1/2 (0.45 + 1.65) × 1.20 × 0.10	0.13
		5	1/2 (1.65 + 1.95) × 0.30 × 0.10	0.05
		6	1/2 (1.95 + 1.95) × 0.30 × 0.10	0.06
		計		0.79 m ³
		1	1/2 (0.53 + 0.67) × 0.90	0.54
		2	1/2 (0.53 + 0.67) × 0.40 × 4.00	0.96
型枠設置・撤去	(小型構造物)	控除	1/2 (0.37 + 0.42) × 0.30	-0.12
		2	1/2 (0.67 + 0.67) × 1.50 × 2.00	2.01
		3	1/2 (0.53 + 0.67) × 1.50 × 2.00	1.80
		計		5.19 m ²
		1.4	1/2 (1.10 + 2.00) × 1.30	2.02 m ²
		2	1/2 (1.10 + 2.00) × 1.30	2.02
		3	1/2 (2.00 + 2.25) × 0.30	0.64
		計		2.66 m ²
		1~4	1/2 (1.10 + 4.20) × 1.60	4.24 m ³
		1~4	1/2 (2.00 + 2.35) × 0.70	1.52 m ³
基礎梁石	割梁石φ15~20cm	1.4	1/2 (1.10 + 2.00) × 1.30	2.02 m ²
		2	1/2 (2.00 + 2.25) × 0.30	0.64 m ²
基礎梁生	(人力)	1.4	1/2 (1.10 + 2.00) × 1.30	2.02 m ²
		2	1/2 (2.00 + 2.25) × 0.30	0.64 m ²
床版	(鋼質土)	1~4	1/2 (1.10 + 4.20) × 1.60	4.24 m ³
		1~4	1/2 (2.00 + 2.35) × 0.70	1.52 m ³
大型円筒金網	φ900mm H=1000mm	1.4	1/2 (1.10 + 2.00) × 1.30	2.02 m ²
		2	1/2 (2.00 + 2.25) × 0.30	0.64 m ²
吸出し防止材	厚さ10mm W=1000mm	1.4	1/2 (1.10 + 2.00) × 1.30	2.02 m ²
		2	1/2 (2.00 + 2.25) × 0.30	0.64 m ²

(当初)

路線名	田野内林立線	概略区画	事業名	R8 鳥林 林野田内林立線概略区画
林道区分	森林基幹道	概略区分	第2種2級	設計年度
年度	令和 8 年度	施行主体	徳島県	2 ORM/H
名称	構造図	1 葉中	1 番	
施工地	徳島県 美馬市 木座平 字 概略			
縮尺	1/100	調査番号	7	
調査者		設計者		
調査点	No. 151+11.4			

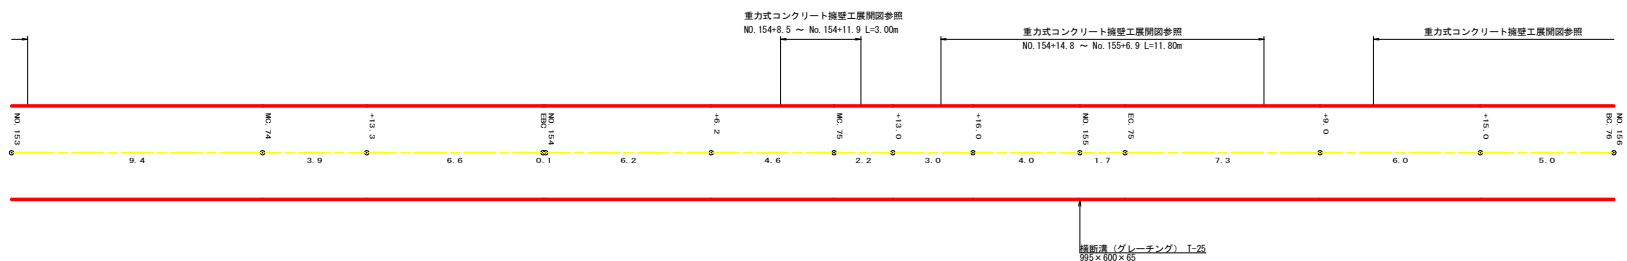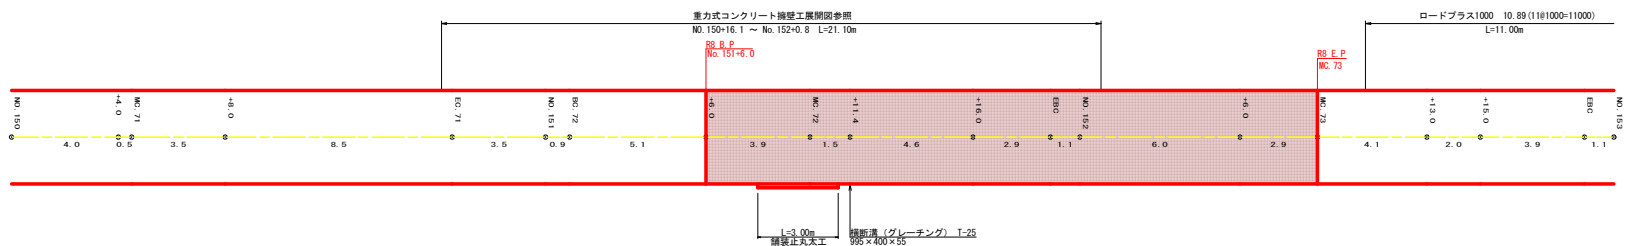

総括表

路面工 120.15 m2

溶接金網 114.2 m2

目地材 $3 \times 4.10 \times 0.15 = 1.85 \text{ m}^2$

止型枠 $4.60 \times 0.15 = 0.69 \text{ m}^2$


舗装止丸太 3.00 m

(当初)				
路線名	田野内杖立線	概原工区	事業名	R 8 馬林 林野田野内杖立線概原 調査書 設計工事(全書)
林道区分	森林基幹道	線区分	第2種2線	設計速度 2.0KM/H
年 度	令和 8 年度	施行主体	徳 島 県	
名 称	展開図	1 葉中	1 番	
施工地	徳島県 美馬市 木座平 字 概原			
縮 尺	1/100	調査番号	8	
審査者		設計者		
測 点	NO.150 ~ NO.156			

正面展開図

縮尺 1:100

NO.152+13.9 ~ NO.152+18.7

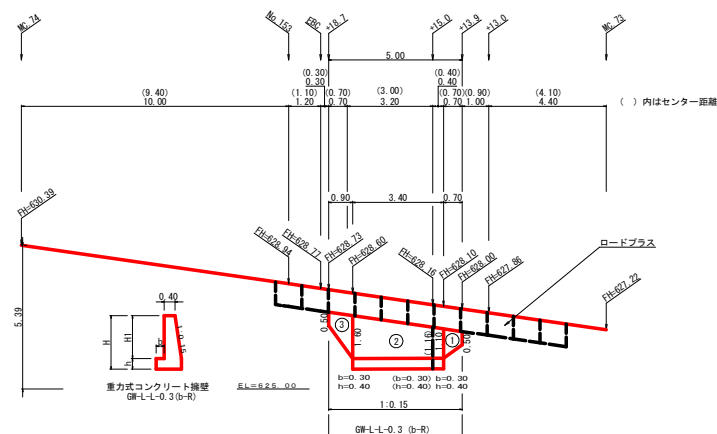

擁壁数量計算表

路線名		田野内林立線 概原工区		擁壁タイプ										測点		No.152+13.9~No.152+18.7								
番 号	本 体						基 礎						足 場		敷 設 石		基 礎 整 正		目地材	ブロック 番号	延 長	壁高(α)	正面(β)	
	延 長 (m)	直 高 (m)	法勾配 (1:n)	断面積 (m2)	コンクリート 断面積 (m2)	型 枠 断面積 (m2)	延 長 (m)	フーチング 断面積 (m2)	基礎高 (m)	基礎底 (m)	コンクリート 断面積 (m2)	型 枠 断面積 (m2)	延 長 (m)	設置高 (m)	キャット オーク (m)	敷 幅 (m2)	面 積 (m2)	基 礎 面 積 (m2)						面 積 (m2)
1	0.70	0.50	0.15	0.475	0.22	0.26	1.13	0.70										0.48	0.50		1	0.70	1.10	0.5
		1.10	0.15	0.565	0.53													0.57	0.37				1.50	
2	3.40	1.10	0.15	0.565	0.53	2.31	9.23	3.40	0.30	0.40	0.865	0.35	1.24	1.36				0.87	3.08		1	3.40	2.00	5.9
		1.60	0.15	0.640	0.83				0.30	0.40	0.940	0.38						0.94				1	3.40	2.00
3	0.90	1.60	0.15	0.640	0.83	0.47	1.90	0.90	0.30	0.40	0.940	0.38	0.31	0.36				0.94	0.77		1	0.90	2.00	1.3
		0.50	0.15	0.475	0.22				0.30	0.40	0.775	0.31						0.78					0.90	
合計	5.00					3.04	12.26					1.55	1.72						4.22			5.00		
ブロック数																								
1																								

積算区分別数量表



ブロック番号	延長 (m)	面積 (m2)	平均高 (m)	擁壁区分	施工分類	本体	基礎	足場	敷設石	基礎整正	目地材	水抜き	フィルター	ガードレール (G+0~2B)	備考
1	5.00	7.82	1.56	場所打設壁工 (I)	(壁高1~2m未満)	3.04	12.26	1.55	1.72						

(当初)

路線名	田野内林立線 概原工区	事業名	R8 森林 林道田野内林立線概原 区工事 開設工事 (水害)
林道区分	森林基幹道	事業区分	第2種2級 設計年度 2 ORM/H
年度	令和 8 年度	施行主体	徳島県
名称	コンクリート擁壁工正面展開図	1 葉中	1 葉
施工地	徳島県 美馬市 木梨平 字 概原		
縮尺	1/100	図面番号	9
審査者		設計者	
測点	NO.152+13.9 ~ NO.152+18.7		


配置平面図

縮尺 1:100

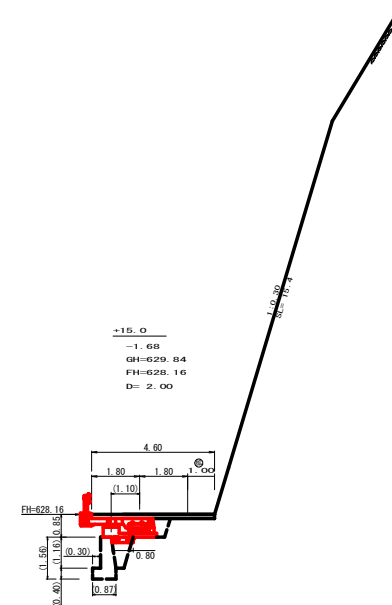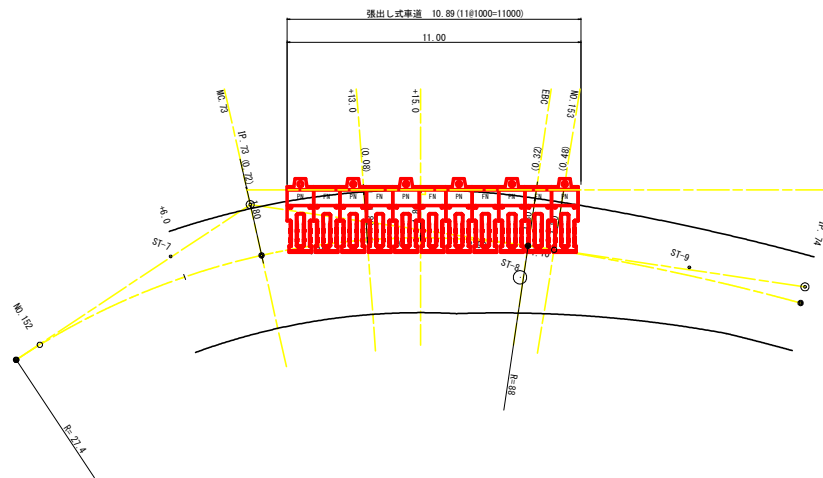

張出し式車道 参考断面図 (台座コンクリート設置)

断面図

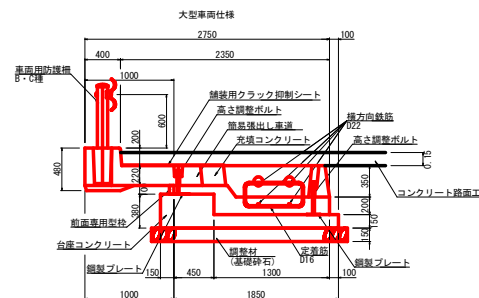


数量表



名称	品番	形状寸法	数量	単位	備考
製品部材	張出し式車道	2750×550×1000	6.00	個	W=1355kg
	張出し式車道	2450×550×1000	5.00	個	W=1210kg
	高さ調整ボルト(前)	M20(4.8)L250	22.00	本	2本/個(1≦10%)
	高さ調整ボルト(後)	M20(4.8)L350	11.00	本	1本/個(1≦10%)
	前面専用型枠	発泡スチロール製	11.00	個	1個/ブロック1個
	伸縮目地材	t=10mm	1.45	m ²	0.725m ² /箇所
	目地モルタル	C:S=1:2	0.03	m ³	0.003m ³ /箇所
	鋼製プレート	150×150×10	33.00	枚	3枚/ブロック1個
据付工			1.00	式	
シート張工	舗装用クラック抑制シート	幅30cm以上	12.65	m	
充填工	充填コンクリート(中詰)	24-12-25	2.30	m ³	
	同上型枠(背面)		0.54	m ²	
	充填コンクリート(基礎)	24-12-25	3.64	m ³	
	同上型枠(背面)		2.20	m ²	
	横方向鉄筋	D22	132.54	kg	
	横方向端部筋	D22	22.19	kg	
基礎工	定着筋	D16	80.37	kg	
	台座コンクリート	18N/mm ²	4.82	m ³	
	台座型枠		8.36	m ²	
	再生クラッシャーラン	t=150	24.20	m ²	

(当初)

路線名	田野内杖立線	概原工区	事業名	R 8 森林 林野田野内杖立線概原 調査等 調査工事(水害)
林道区分	森林基幹道	級別区分	第2種2級	設計速度 20KM/H
年度	令和 8 年度	施行主体	徳島県	
名称	展開図	1 葉中	1 番	
施工地	徳島県 美馬市 木座平 字 概原			
縮尺	1/100	調査番号	10	
調査者		設計者		
測点	NO.152+15.0付近			

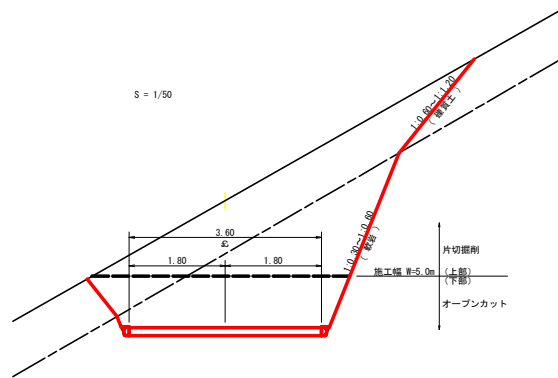

重力式擁壁
S=1/100


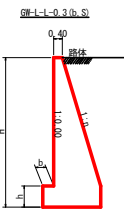
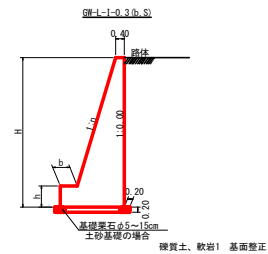


H	区分	種・岩	n	b	h
2.00	b	S	0.10	300	300
		R	0.10	300	300
2.50	b	S	0.15	300	300
		R	0.15	300	300
3.00	b	S	0.20	300	400
		R	0.15	300	400
3.50	b	S	0.20	300	400
		R	0.15	350	500
4.00	b	S	0.20	400	500
		R	0.20	350	500
4.50	b	S	0.25	400	500
		R	0.20	400	600
5.00	b	S	0.25	450	600
		R	0.20	400	700

令和6年度対応

H	区分	種・岩	n	b	h
2.00	b	S	0.15	350	400
		R	0.15	300	400
2.50	b	S	0.20	400	500
		R	0.20	300	400
3.00	b	S	0.25	400	600
		R	0.25	300	400
3.50	b	S	0.30	450	600
		R	0.30	300	500
4.00	b	S	0.30	500	700
		R	0.30	300	500
4.50	b	S	0.30	600	800
		R	0.30	650	1000
5.00	b	S	0.30	400	800


令和6年度対応

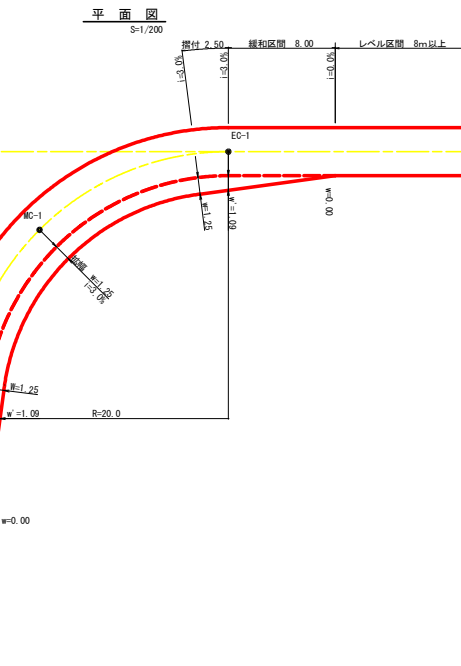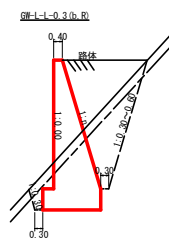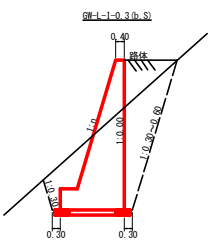

拡幅データ表

半 径	片勾配	設計幅員 (3.60m)	拡幅・EC	緩和区間	すりつけ
R (m)	%	g (m)	拡幅	m	m
6					
7					
8					
9					
10					
11					
12	4	2.25	2.01	8.0	2.5
13	4	2.00	1.78	8.0	2.5
14	4	2.00	1.76	8.0	2.5
15	4	1.75	1.54	8.0	2.5
16	4	1.50	1.33	8.0	2.5
17	4	1.50	1.32	8.0	2.5
18	4	1.50	1.31	8.0	2.5
19	4	1.25	1.10	8.0	2.5
20	3	1.25	1.09	8.0	2.5
21	3	1.25	1.09	8.0	2.5
22	3	1.25	1.08	8.0	2.5
23	3	1.25	1.08	8.0	2.5
24	3	1.25	1.07	8.0	2.5
25	3	1.00	0.97	8.0	2.5
26	3	1.00	0.97	8.0	2.5
27	3	1.00	0.96	8.0	2.5
28	3	1.00	0.96	8.0	2.5
29	3	1.00	0.96	8.0	2.5
30	3	0.75	0.66	8.0	2.5
31	3	0.75	0.65	8.0	2.5
32	3	0.75	0.65	8.0	2.5
33	3	0.75	0.65	8.0	2.5
34	3	0.75	0.65	8.0	2.5
35	3	0.50	0.45	8.0	2.5
36	3	0.50	0.45	8.0	2.5
37	3	0.50	0.45	8.0	2.5
38	3	0.50	0.45	8.0	2.5
39	3	0.50	0.44	8.0	2.5
40	2	0.50	0.44	8.0	2.5
41	2	0.50	0.44	8.0	2.5
42	2	0.50	0.44	8.0	2.5
43	2	0.50	0.44	8.0	2.5
44	2	0.50	0.44	8.0	2.5
45	2	0.25	0.24	8.0	2.5
46	2	0.25	0.24	8.0	2.5
47	2	0.25	0.24	8.0	2.5
48	2	0.25	0.24	8.0	2.5
49	2	0.25	0.24	8.0	2.5




ガードレール補強鉄筋詳細図

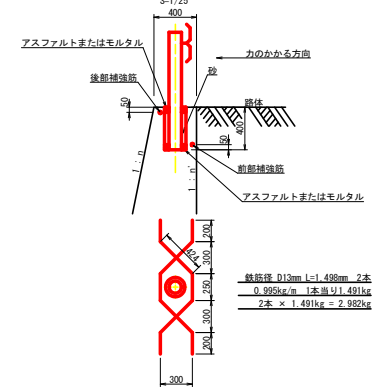


(当初)

路線名	田野内枝立線	概略区	事業名	R 8 県林 林野田野内枝立線概略区
林道区分	森林基幹道	林道区分	第2種2級	設計速度 20km/h
年 度	令和 8 年度	施行主体	徳島県	
名 称	定規図	2 葉中	1 葉	
施工地	徳島県 美馬市 木座平 字 概略			
縮 尺	1/50	図面番号	1 1	
審査者		設計者		
附 点				


コンクリート路面工 (t=15cm) 標準断面図
S=1/20

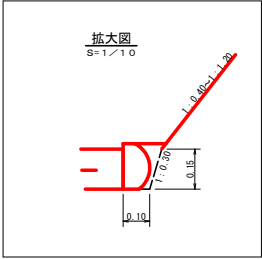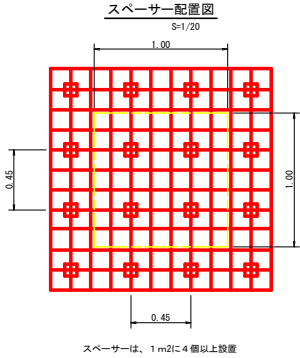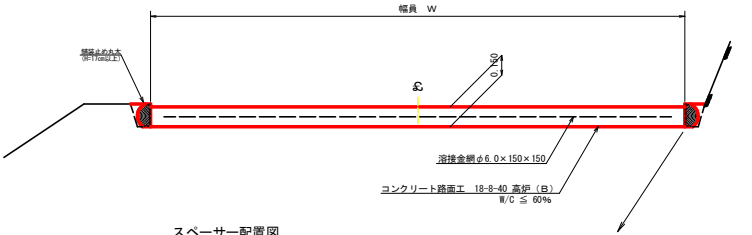


溶接金網 (φ6.0×150×150) 配置図
S=1/100

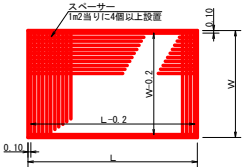

伸縮目材配置図
S=1/10

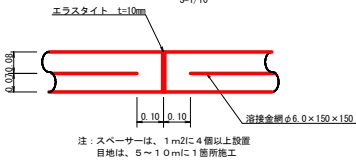


モルタル吹付工標準施工図 S=1/10

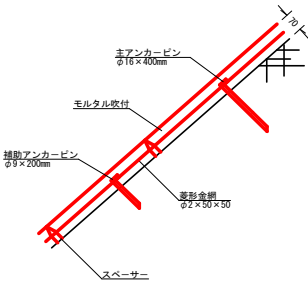

A=172.65m2

ラス張り標準打設図

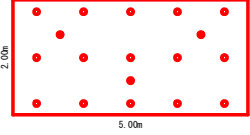


- 2.00m×5.00m=10.00m2当り
- 主アンカーピン(φ16×400) 0.3本/㎡
 - 補助アンカーピン(φ9×200) 1.5本/㎡
 - 金網重ね幅 10cm(2目)以上

モルタル吹付工 構造細目	
モルタル強度	σ _{ok} ≧15N/mm ²
厚さ	t=7cm
スラス	菱形金網・縦径2.0mm網目50mm(標準)
吹抜き孔	φ50mm

仮設落石防護柵


L=40.20m

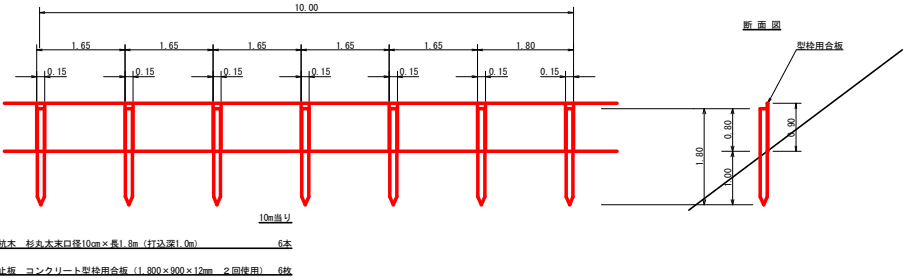


(当初)

路線名	田野内杖立線 概原工区	事業名	R8鳥林 林野田野内杖立線概原 調査・設計工事
林道区分	森林基幹道	林道区分	第2種2級
年度	令和 8 年度	設計年度	2026/1
名 称	定規図	2 葉中	2 番
施工地	徳島県 美馬市 木曜平 字 概原		
縮 尺	1/50	調査番号	12
審査者		設計者	
測 点			



測 点	X座標	Y座標	Z座標
ST-1	200.000	260.412	560.650
ST-2	170.870	313.260	570.000
ST-3	160.131	206.983	573.088
ST-4	201.278	200.813	559.208
ST-5	207.240	243.065	558.863
BM.1	199.222	329.298	570.332
BM.2	154.042	208.495	573.094
No.0-16.7 釘	200.000	254.461	560.364
No.0 釘	200.000	237.801	559.167
No.0-9 釘	200.000	228.801	557.980
No.0-16.8 釘	200.000	221.001	558.264
No.0-27.5 釘	200.000	210.301	559.142
No.0-38.0 釘	200.000	199.801	559.650
No.0 地	200.000	237.801	558.950
No.0-9.0 地	200.000	228.801	557.799
No.0-16.8 地	200.000	221.001	558.043
No.0-27.5 地	200.000	210.301	558.974
No.0-38.0 地	200.000	199.801	559.488
No.0-48.0 地	200.000	189.801	554.970

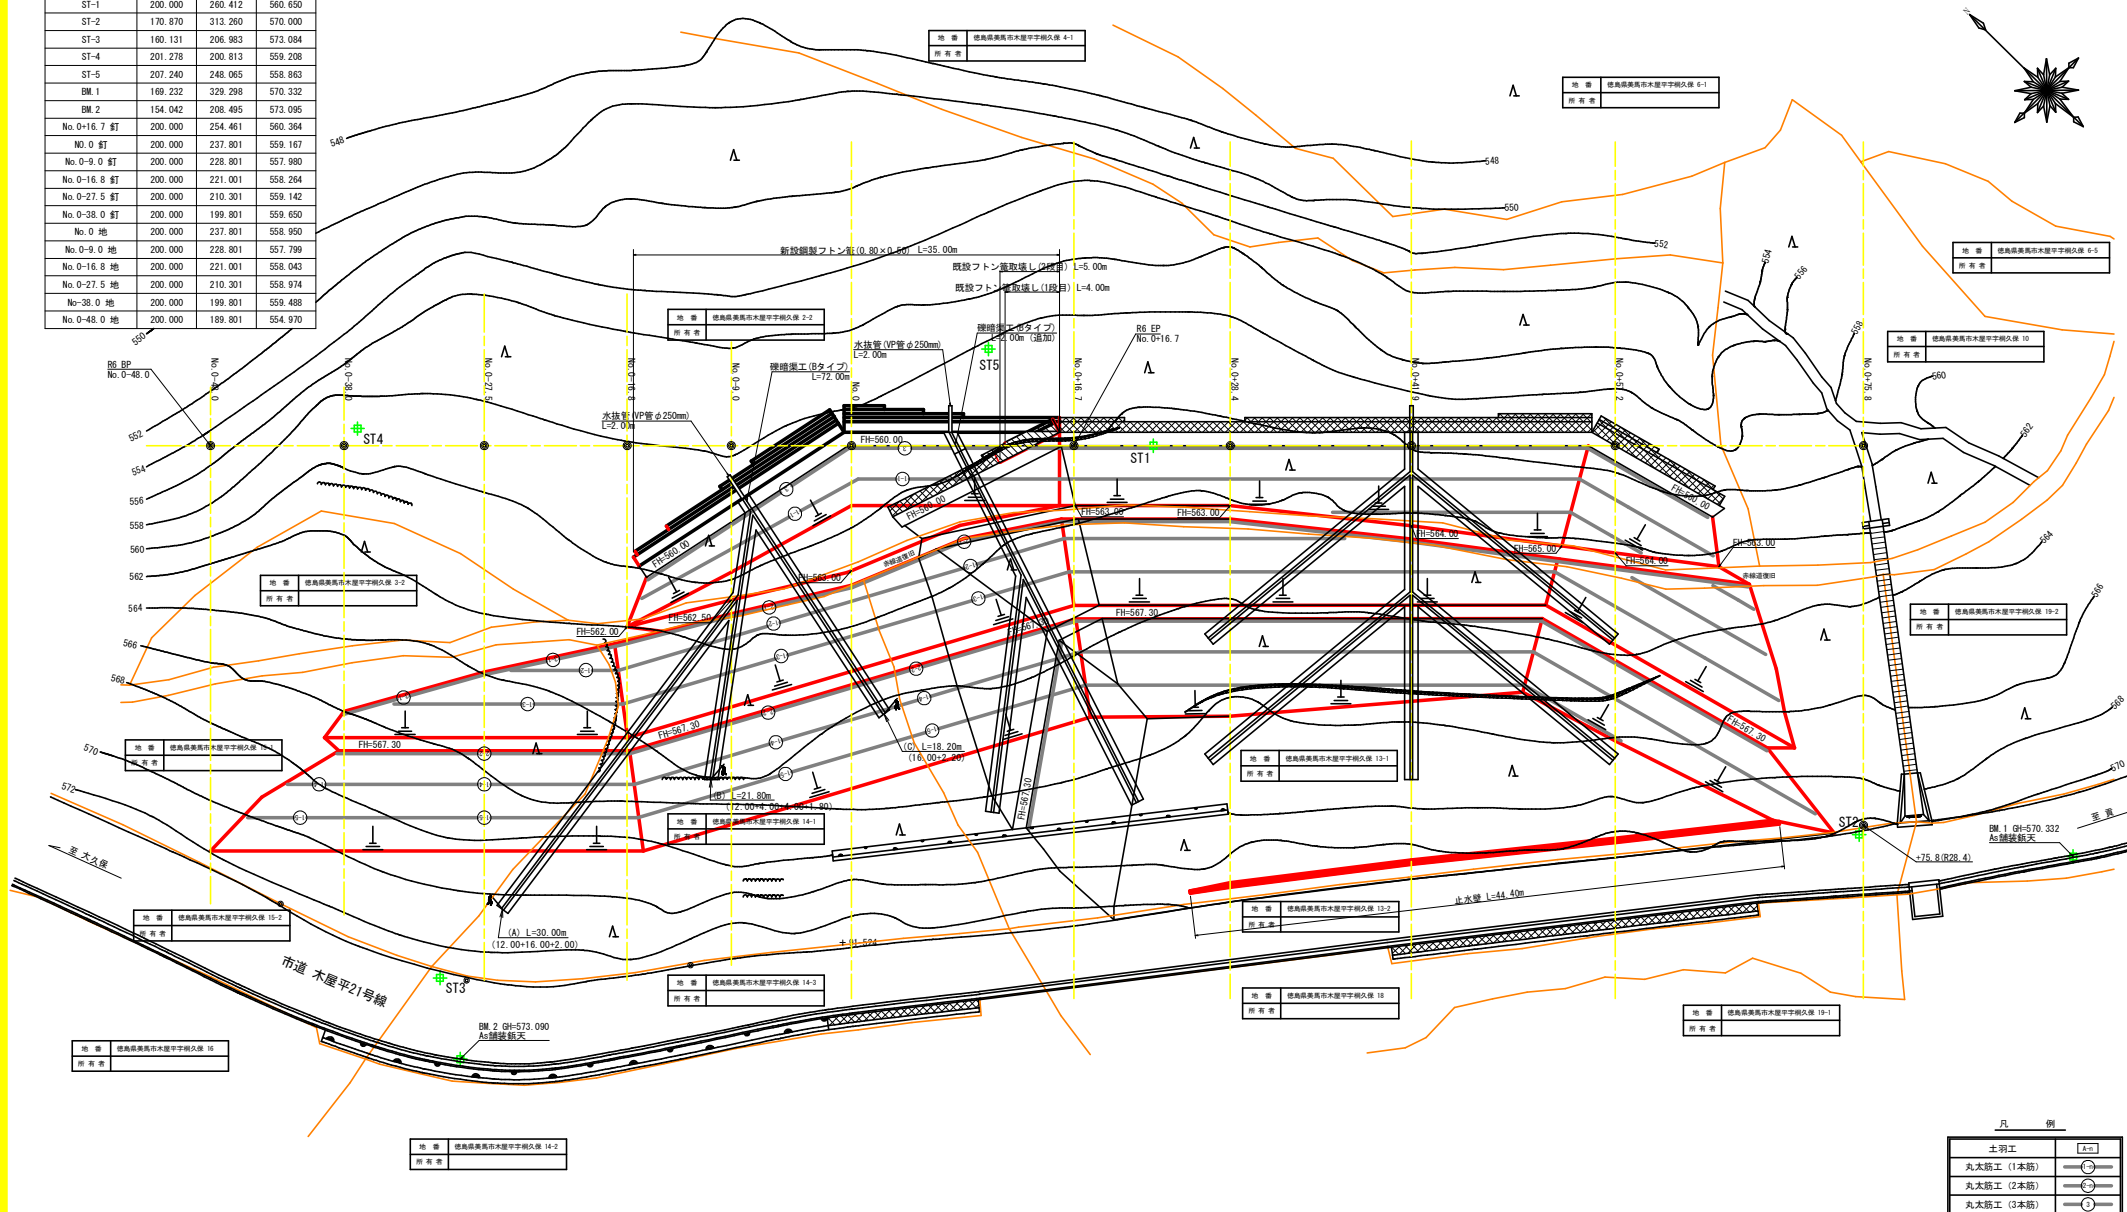

路線名	田野内伏立線	概算工区	事業名	片倉森林 林野田内伏立線整備事業 （林野田内 開設工事（合併））
林道区分	森林林幹道	林道区分	第2種2級	設計速度 2.0KM/H
年度	令和 8 年度	施行主体	徳島 県	
名称	平面図面（残土処理場）		1 番	1 番
施工地	徳島県 美馬市	木質平	字 概原	
縮尺	1/200	図面番号	1 3	
審査者	設計者			
測点	No.0 ～ No.0-7.5			

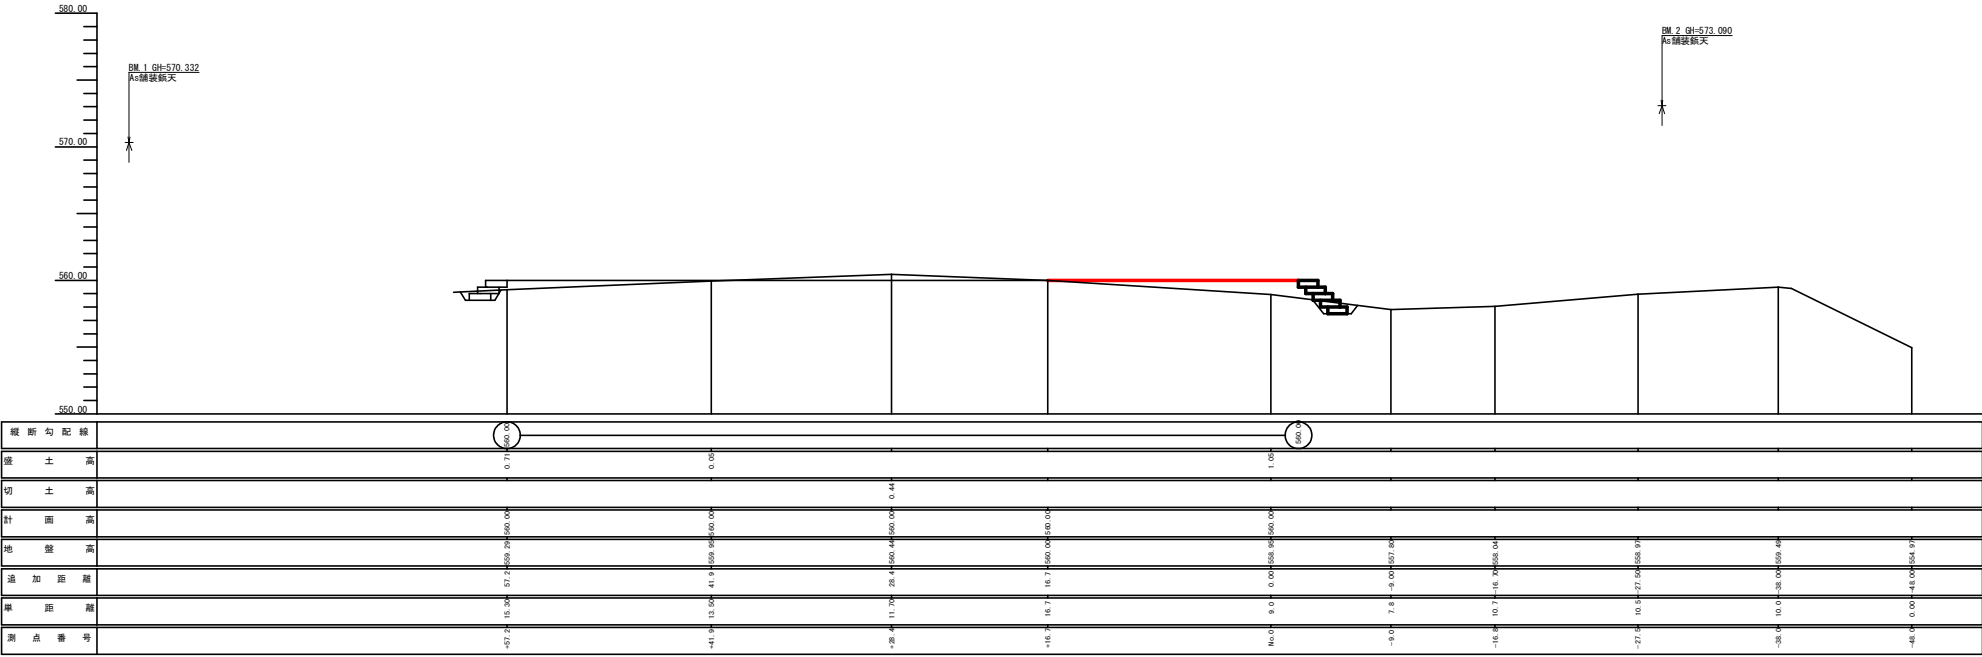

(当初)				
路線名	田野内状立線 概原工区	事業名	R7 森林 林野田野内状立線概原 美馬市 建設工事 (全期)	
林道区分	森林基幹道	線別区分	第2種2線	設計速度 20 KM/H
年 度	令和 8 年度	施行主体	徳 島 県	
名 称	縦断図面 (残土処理場)		1 葉中	1 番
施工地	徳島県 美馬市 木座平			
縮 尺	1/200	図面番号	1 4	
審査者	設計者			
測 点	No. 0+48.0 ~ No. 0+57.2			

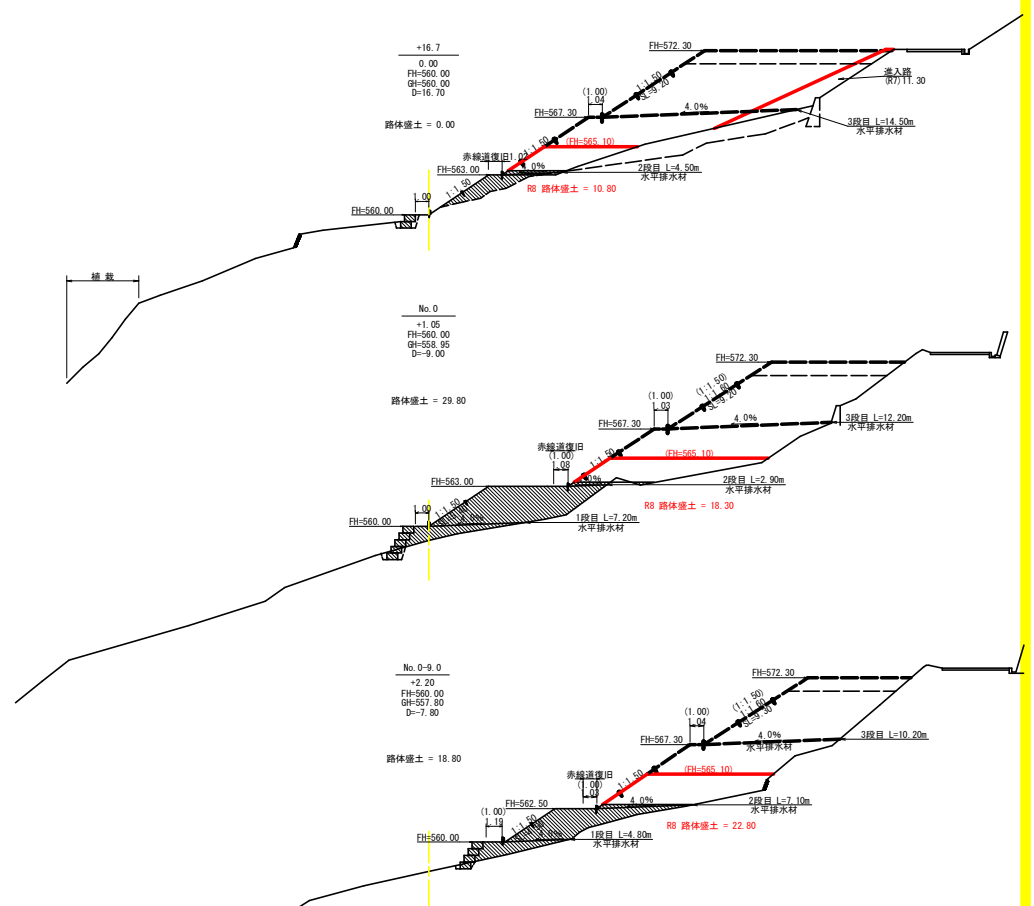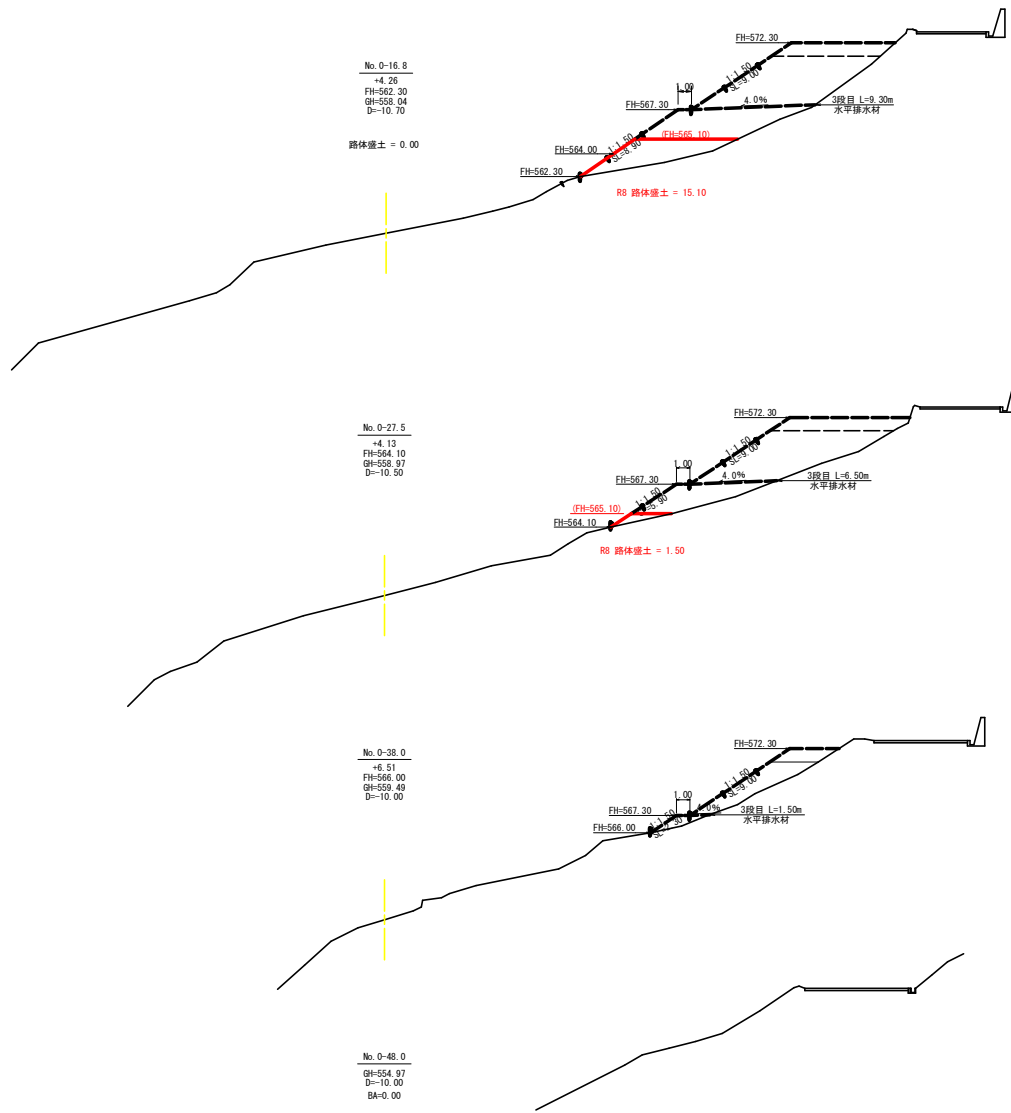





(当初)					
路線名	田野内状立線	概原工区	事業名	R 8 馬林 林野田野内状立線概原	
林道区分	森林基幹道	級別区分	第2種2級	設計速度	2.0KM/H
年 度	令和 8 年度	施行主体	徳 島 県		
名 称	横断図面（残土処理場）		2 葉中	1 番	
施工地	徳島県 美馬市 木脇平 字 概原				
縮 尺	1/200	調査番号		1 5	
審査者		設計者			
測 点					

R8 残土場処理盛土量

測点名	距離 (m)	断面積 (m2)	盛土量 (m3)
No. 0-38. 0	0. 00	0. 00	0. 00
No. 0-27. 5	10. 50	1. 50	7. 88
No. 0-16. 8	10. 70	15. 10	88. 81
No. 0-9. 0	7. 80	22. 80	147. 81
No. 0	9. 00	18. 30	184. 95
No. 0+16. 7	16. 70	10. 80	242. 99
No0+28. 4	11. 70	10. 60	125. 19
No0+41. 9	13. 50	8. 00	125. 55
No0+57. 2	15. 30	3. 90	91. 04
No0+75. 8	18. 60	0. 00	36. 27
合計			1050. 45

R8 残土場処理土羽

測点名	距離 (m)	SL (m)	面積 (m2)
No. 0-38. 0	0. 00	0. 00	0. 00
No. 0-27. 5	10. 50	1. 80	9. 45
No. 0-16. 8	10. 70	4. 90	35. 85
No. 0-9. 0	7. 80	4. 60	37. 05
No. 0	9. 00	3. 80	37. 80
No. 0+16. 7	16. 70	3. 80	63. 46
No. 0+28. 4	11. 70	3. 90	45. 05
No. 0+41. 9	13. 50	2. 00	39. 83
No. 0+57. 2	15. 30	2. 10	31. 37
No. 0+75. 8	18. 60	0. 00	19. 53
合計			319. 37

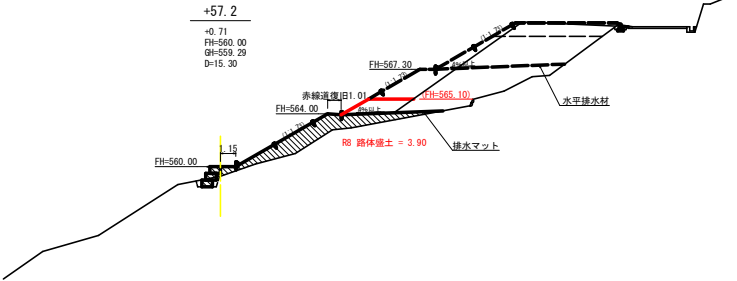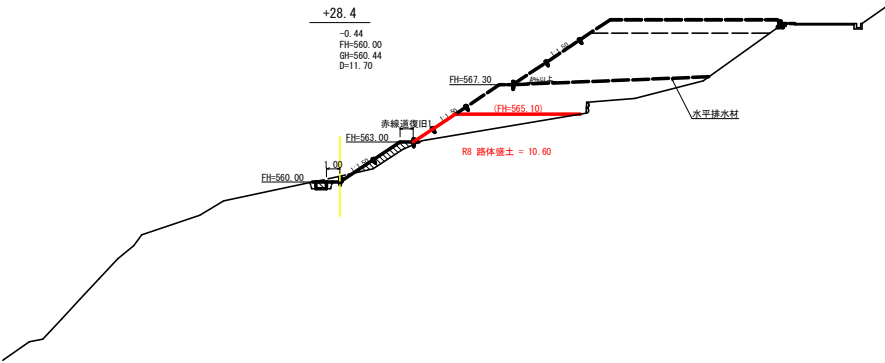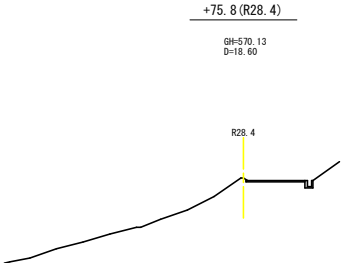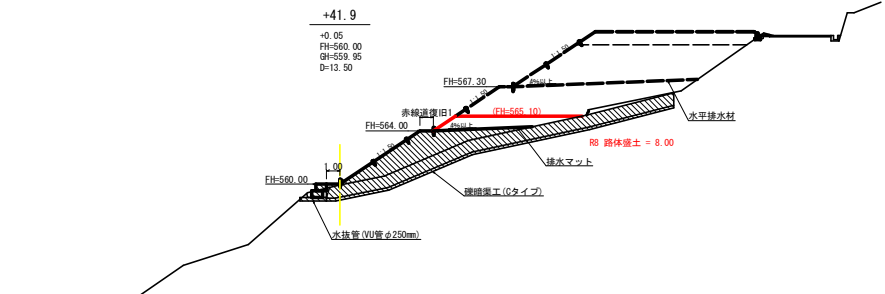

(当初)					
路線名	田野内枝立線 概略工区	事業名	R 9 系林 林道田野内枝立線概略工区 建設工事 (全期)		
林道区分	森林基幹道	線別区分	第2種2級	設計速度	20 KM/H
年 度	令和 8 年度	施行主体	徳 島 県		
名 称	横断図面	2 葉中		2 番	
施工地	徳島県 美馬市 木梨平				
縮 尺	1/200	図面番号	1 6		
審査者	設計者				
測 点	No. 0-42. 7 ~ No. 0+16. 7				

求精表

地番	美馬市木屋平字程原 700-1		
件号	底辺	高さ	積算積
①	20.0	7.1	142.00
②	20.0	12.4	248.00
③	18.6	5.2	96.72
④	13.4	5.8	77.72
⑤	7.0	1.7	11.90
⑥	12.2	2.0	24.40
⑦	17.3	4.9	84.77
⑧	9.9	3.2	31.68
⑨	9.3	6.2	57.66
⑩	16.4	5.1	83.64
⑪	12.9	3.7	47.73
⑫	8.3	1.1	9.13
⑬	16.4	9.7	159.08
⑭	14.6	8.3	121.18
⑮	14.7	5.3	77.61
⑯	14.6	3.4	49.28
⑰	15.5	3.6	55.80
⑱	17.6	8.9	156.66
⑲	18.3	2.9	53.07
⑳	20.7	6.3	130.41
㉑	20.7	5.4	111.78
㉒	21.3	2.3	48.99
㉓	21.3	10.4	221.52
㉔	17.2	4.5	77.40
㉕	15.8	7.9	124.82
㉖	14.6	3.9	56.94
㉗	12.7	2.9	36.83
㉘	12.5	2.7	33.75
㉙	13.8	11.5	158.85
㉚	13.4	6.0	80.40
㉛	13.9	4.0	55.60
㉜	13.6	4.1	55.76
㉝	14.1	7.9	111.39
㉞	14.9	3.4	50.66
㉟	14.9	6.0	89.40
㊱	13.8	4.3	59.37
㊲	14.5	2.2	31.90
㊳	13.6	4.1	55.66
㊴	15.6	2.6	40.56
㊵	16.2	4.6	69.92
㊶	16.4	8.4	137.76
㊷	16.4	9.2	150.88
㊸	12.7	3.9	49.53
㊹	12.7	3.4	43.18
㊺	14.1	6.1	86.01
㊻	14.1	5.1	71.91
㊼	13.6	5.0	68.00
㊽	16.7	5.7	95.19
㊾	16.7	2.7	45.09
㊿	16.2	3.3	53.46
1	10.3	2.8	28.84
2	4.4	4.2	18.68
3	7.7	2.5	19.25
4	5.0	2.3	11.50
合 計	882.10		2130.42
捨 棄			2130

地番	美馬市木屋平字程原 682		
件号	底辺	高さ	積算積
①	4.7	1.8	8.46
②	7.1	1.2	8.52
③	10.8	2.3	24.84
④	13.2	4.0	52.80
⑤	13.0	4.7	61.10
⑥	13.0	2.0	26.00
⑦	13.3	7.1	94.41
⑧	13.3	5.6	74.48
⑨	11.8	6.2	61.38
⑩	11.8	5.9	69.62
⑪	12.1	4.9	59.39
⑫	12.1	5.1	61.71
⑬	14.6	3.9	57.72
⑭	16.0	10.9	174.60
⑮	16.0	2.6	41.60
⑯	19.9	7.4	146.84
⑰	14.5	4.9	71.05
⑱	16.4	6.1	100.04
㉑	16.6	1.4	23.24
㉒	16.6	8.7	144.42
㉓	16.6	3.7	61.46
㉔	15.6	3.1	48.36
㉕	14.7	5.4	79.38
㉖	16.7	5.6	93.88
㉗	16.7	11.6	193.72
㉘	19.9	4.9	97.61
㉙	16.6	4.4	73.24
㉚	21.3	6.4	136.32
㉛	21.3	10.2	217.26
㉜	12.0	2.1	25.20
㉝	16.9	6.0	101.40
㉞	21.6	6.7	144.68
㉟	21.5	14.1	303.15
㊱	20.0	3.7	74.00
㊲	14.7	4.4	64.68
㊳	16.5	8.3	136.95
㊴	14.7	2.7	39.69
㊵	16.4	7.3	120.10
㊶	16.4	7.2	118.08
合 計	158.27		3466.32
捨 棄			1742.17

枝条片付面積

合計 (882.10+158.27) ÷2= 520.19m2



路線名	田野内状立線 程原工区	事業名	R 9 森林 林野田野内状立線程原 美馬市 建設工事 (全期)
林道区分	森林基幹道	線別区分	第2種2線 設計速度 20 KM/H
年 度	令和 8 年度	施行主体	徳 島 県
名 称	丈量図面	1 案中	1 番
施工地	徳島県 美馬市 木屋平		
縮 尺	1/200	図面番号	1 7
審査者		設計者	
測 点	No. 0-42.7 ~ No. 0+16.7		