


平面図 S=1/1000

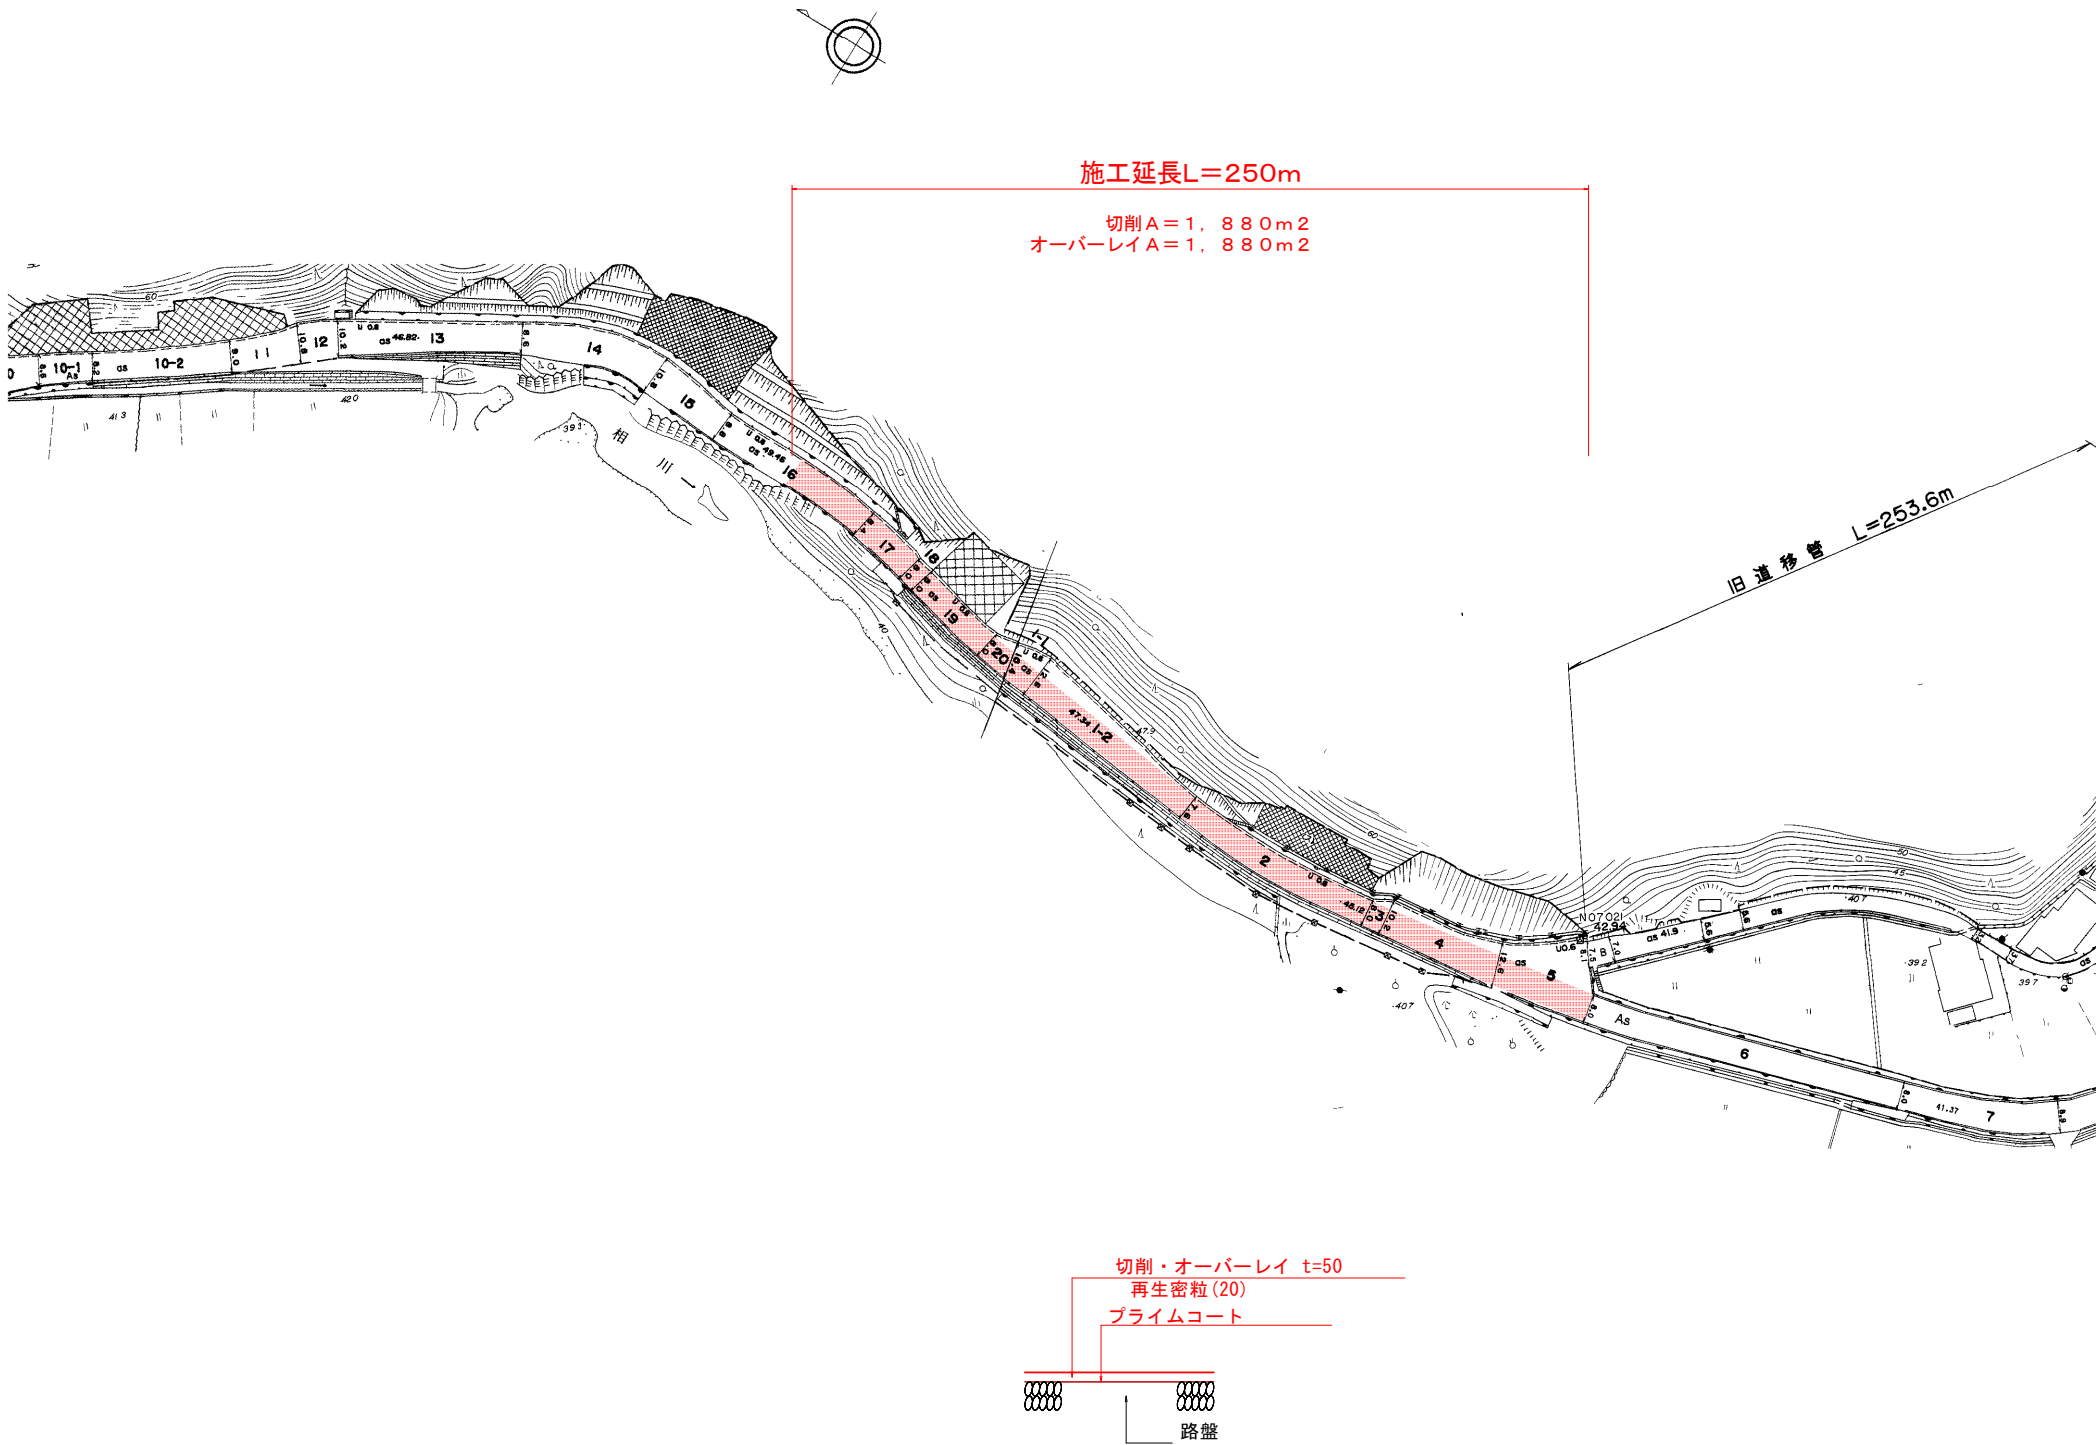

実施設計図面			
工 事 名	R 8 波 土 上 皆 津 奥 浦 線 海 ・ 相 川 舗 装 工 事		
路線名等	(一) 上皆津奥浦線		
工事箇所	海部郡海陽町相川		
図 面 名	平面図		
縮 尺	図 示	図面番号	1 / 1
会 社 名			
事業者名	徳島県美波県土整備事務所		